

PIANTA AREA DI SCAMBIO VETTURE

Scala 1:200

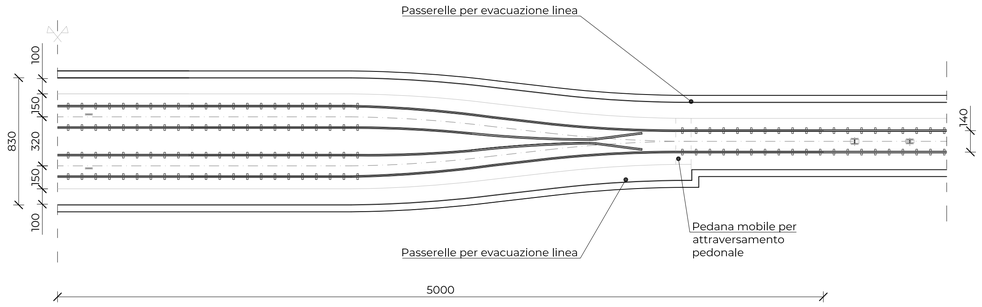


SEZIONE TRASVERSALE A - A

Scala 1: 100

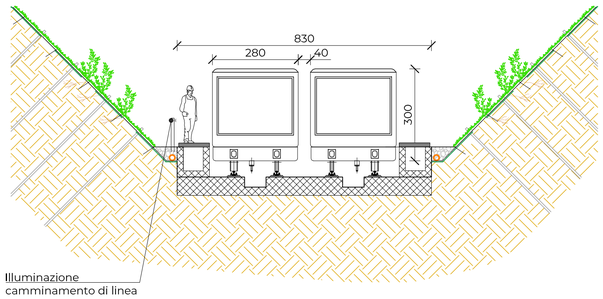


PLANIMETRIA AREA DI SCAMBIO

Scala 1:500

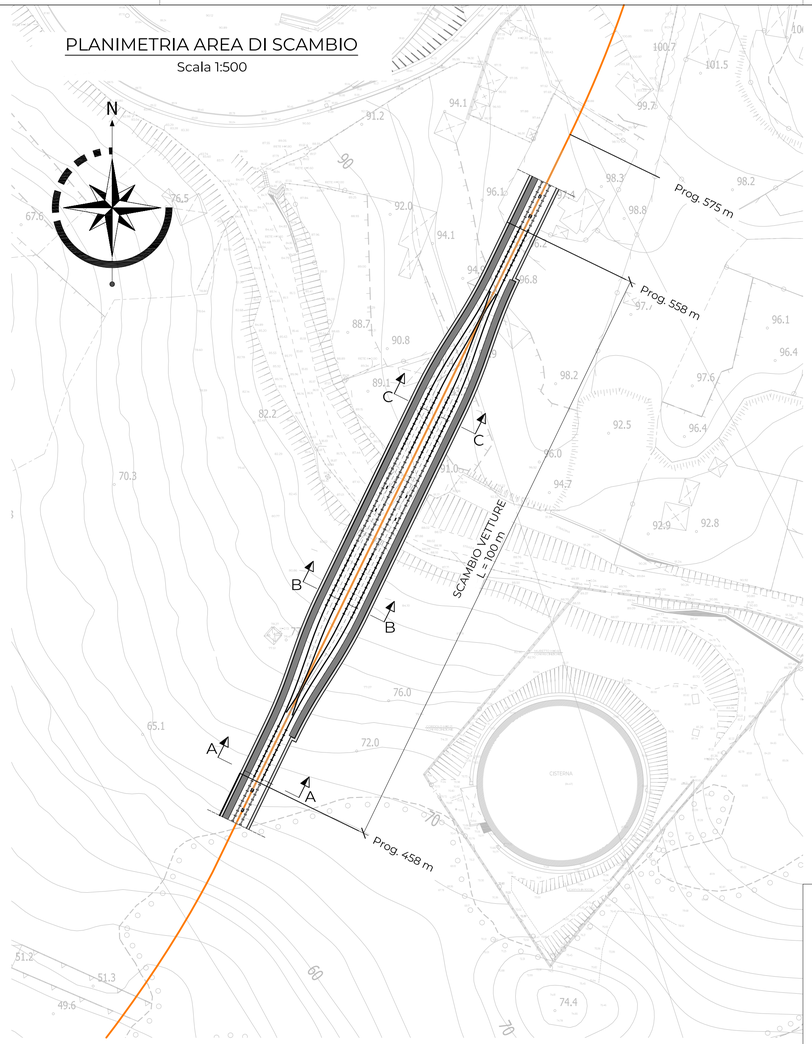


SEZIONE TRASVERSALE B - B

Scala 1: 100

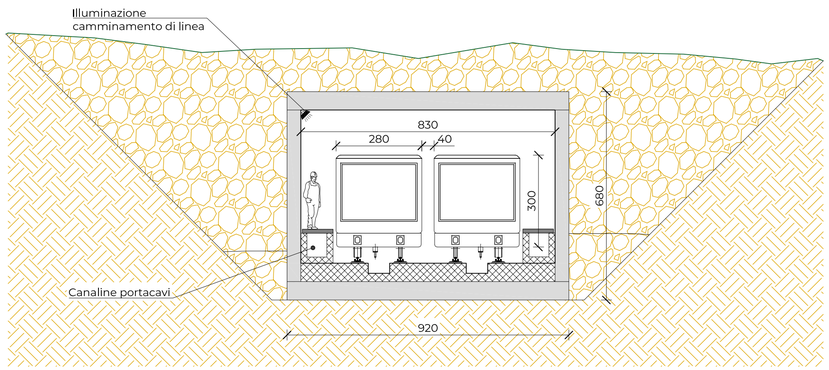

SEZIONE TRASVERSALE C - C

Scala 1: 100

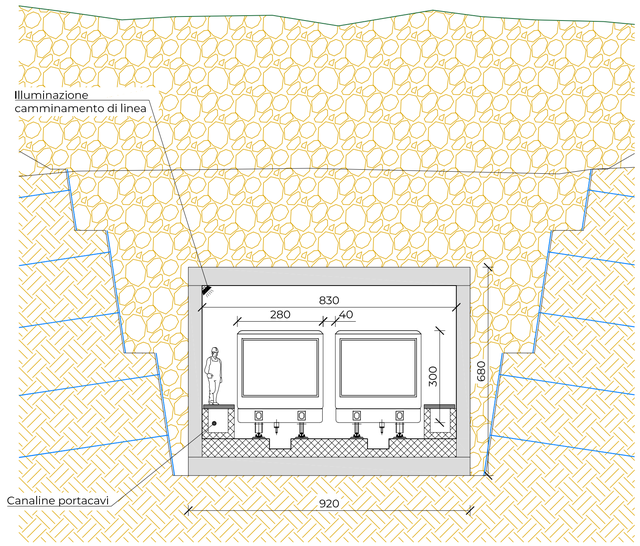

Revisione	Data	Oggetto	Redatto	Approvato (Direttore)
E				
D				
C	08/04/2022	Emissione per trasmissione al MIMS	FG	PG
B	18/03/2022	Recepimento commenti Comune di Genova	FG	PG
A	28/02/2022	Prima emissione	FG	PG

COMUNE DI GENOVA

DIREZIONE MOBILITA' E TRASPORTI

Intervento/Opera:

PEOPLE MOVER - SISTEMA DI COLLEGAMENTO TRA L'AEROPORTO "CRISTOFORO COLOMBO" E IL PARCO TECNOLOGICO DEGLI ERZELLI

Progettazione:

EGGSGROUP Engineering Solutions

Firmato digitalmente da **PIERGIACOMO GIUPPANI**
O = Ordine degli Ingegneri della Provincia di Sondrio

Progettisti:

Ing. P. Giuppani (Progettista generale)
Ing. F. Giuppani **Ing. M. Cordeschi**
Ing. M. Titton **Ing. M. Tancon**

Dirigente Unità di Progetto Grandi Infrastrutture:
Ing. Manuela Sciutto

Responsabile Unico del Procedimento:
Ing. Pier Paolo Foglino

Codice Progetto:
2022_001

Codifica documento:

Codice	Fase	Disciplina	Tipo	Numero	Foglio	Rev.
FNY	PP	STZ	PI	07	A1	C

Titolo 1:
AREA DI SCAMBIO

Titolo 2:
PROGETTO FUNZIONALE

Titolo 3:
PIANTA E SEZIONI

Scala:
1:500
1:200
1:100

Data:
08/04/2022

n° elaborato:
PPSTZPI07

Livello Progettazione	P.F.T.E.	STZ

Codice:	Codice CUP
FNY	B31B19000120007