
Planimetria di dettaglio tratto focivo
Scala 1:100

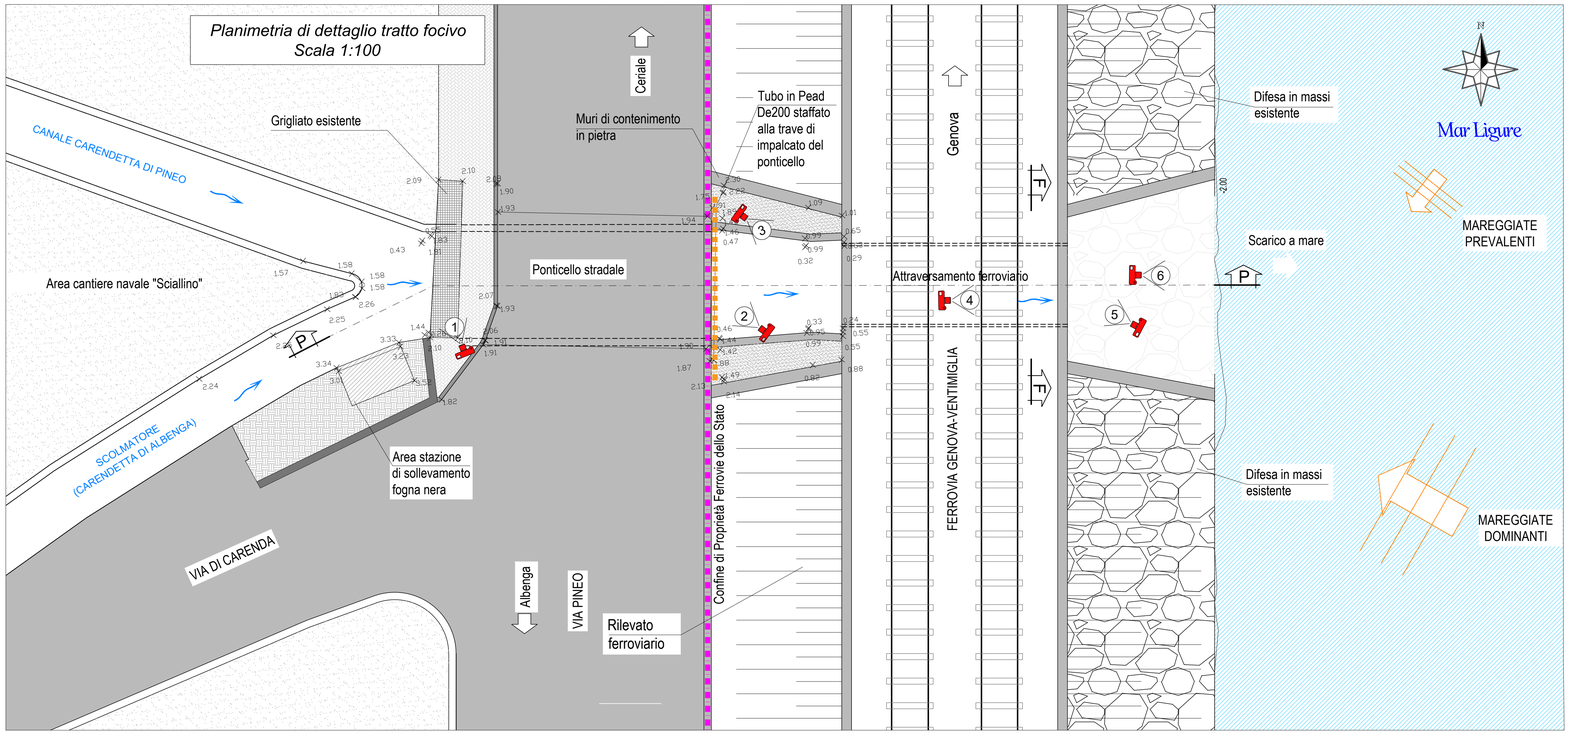

Documentazione fotografica















Profilo P-P

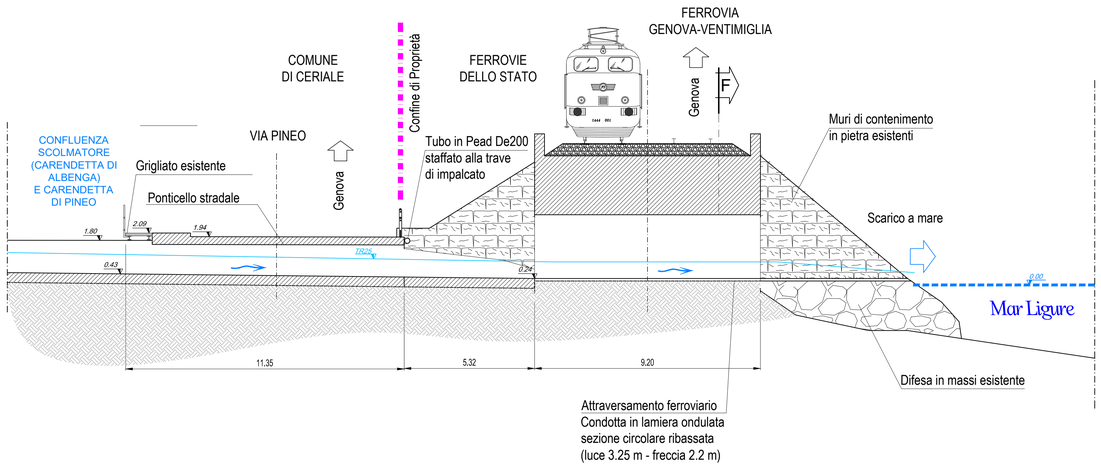

Sezione F-F
Scala 1:50

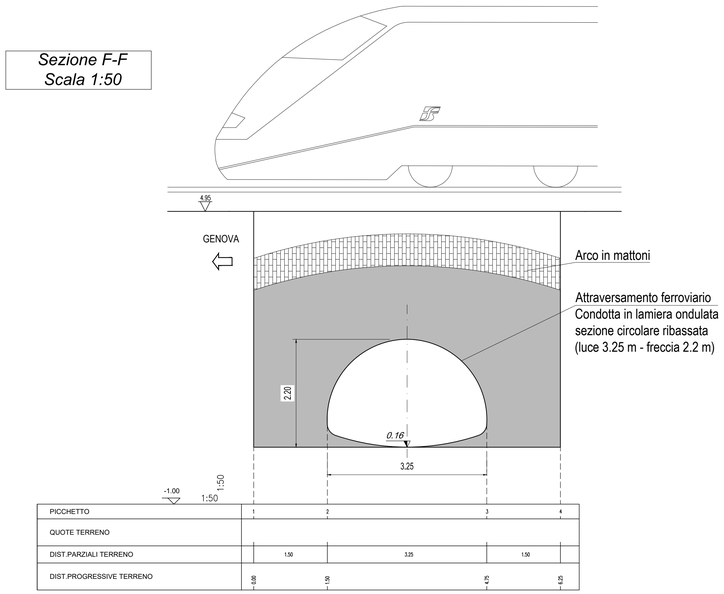

PICCHETTO	1	2	3	4
QUOTE TERRENO				
DIST.PARZIALI TERRENO		1.50	3.25	1.50
DIST.PROGRESSIVE TERRENO	0.00	1.50	4.75	6.25

art ambiente risorse territorio

COMUNE DI CERIALE
Provincia di Savona
Area Lavori Pubblici

Interventi di riqualificazione piana ingauna di levante - II stralcio - 1° lotto - Interventi alla foce rio Carendetta.



PROGETTO DEFINITIVO

Il Progettista architettonico e coordinatore della sicurezza per la progettazione: *Ing. Ir. Gian Luca CORRADI*	Il Geologo: *Dott. Geol. Giovanni CARRA*
Verifiche strutturali: *Dott Ing. Roberto BARTOLOZZI*	VISTO: Il Responsabile unico del procedimento *Arch. Diego Rubagotti*

approvato

verificato
Ing. Ir. Gian Luca Corradi

elaborato
Geom. Antonio de Filippis

0	AD	CD	FR		Febbraio 2022
rev.	vigla				data

codice elaborato 0987_04-05-12N-00

ELABORATO 13

CARENDETTA DI ALBENGA - INTERVENTI ALLA FOCE
Planimetria, sezioni e profilo longitudinale dello stato di fatto. Documentazione fotografica - scale varie

IASIAS

01PQ-Mod07
Rev. 1
Data emissione: 02.2018

www.artambiente.it