


Planimetria di dettaglio tratto focivo
Scala 1:100

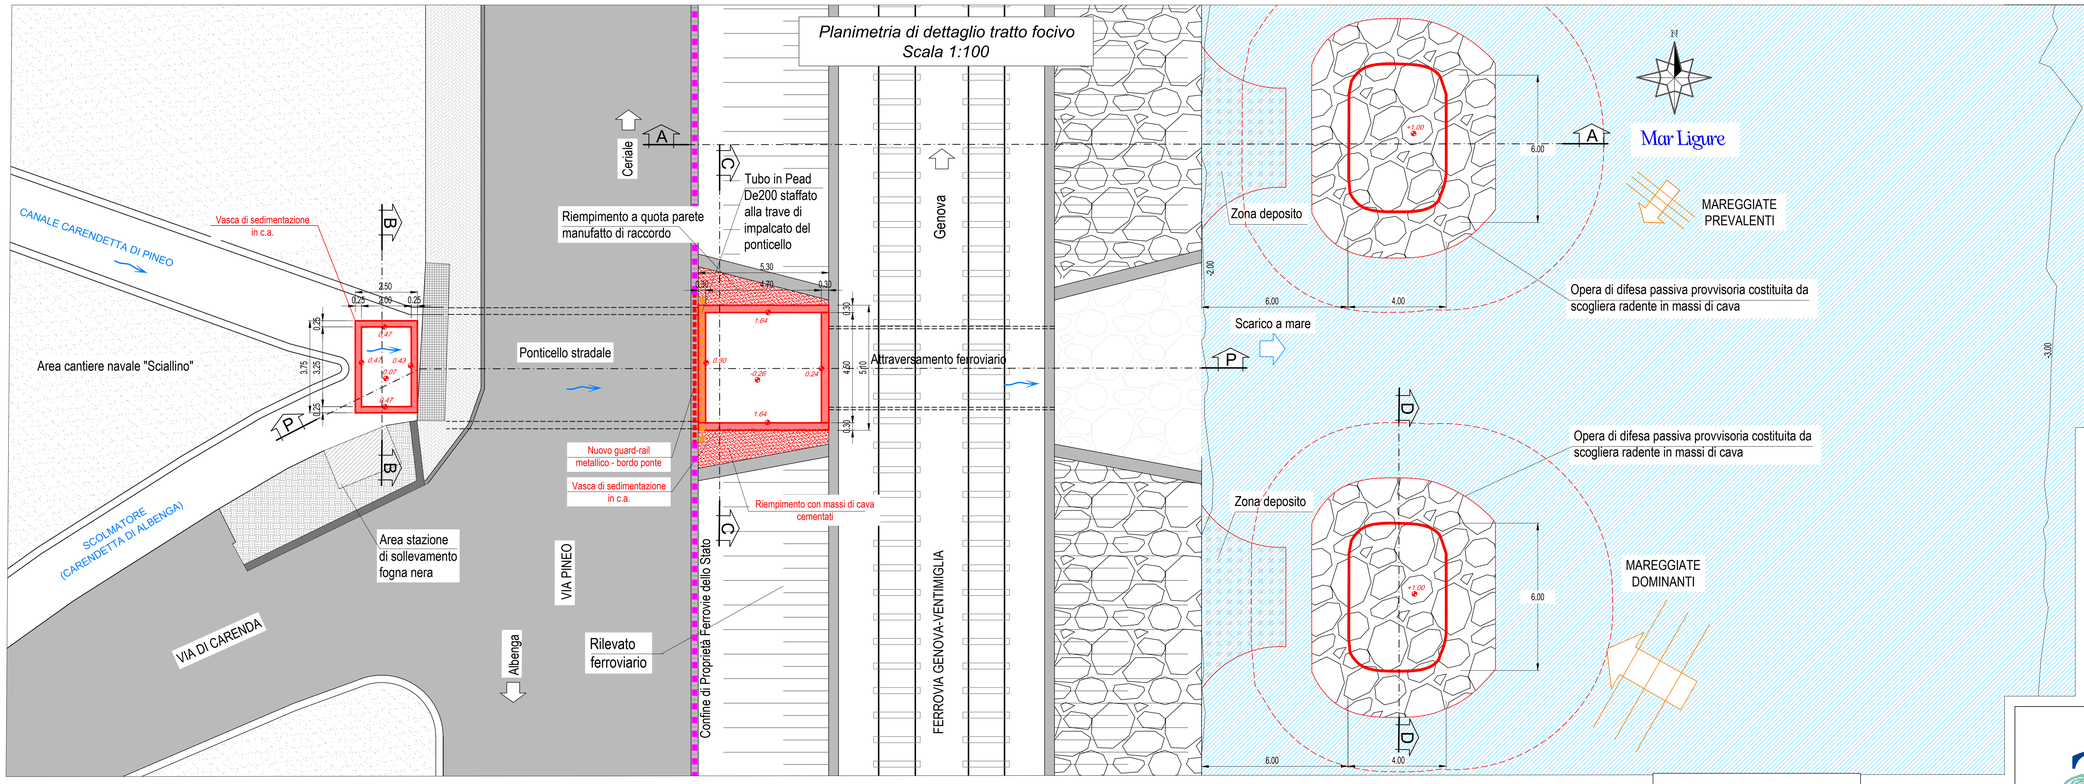


Sezione B-B - Scala 1:100

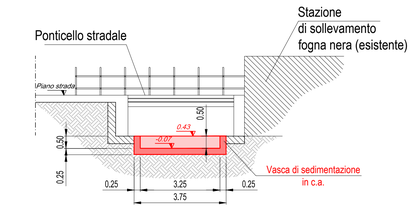


Sezione A-A
Opera di difesa passiva provvisoria costituita da scogliera radente in massi di cava
Scala 1:100

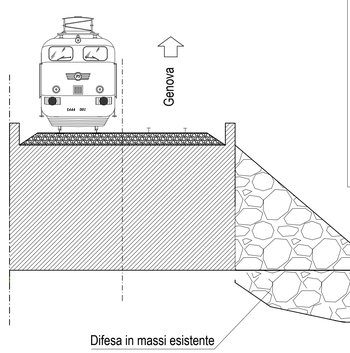


Profilo P-P
Adeguamento tratto focivo - Scala 1:100

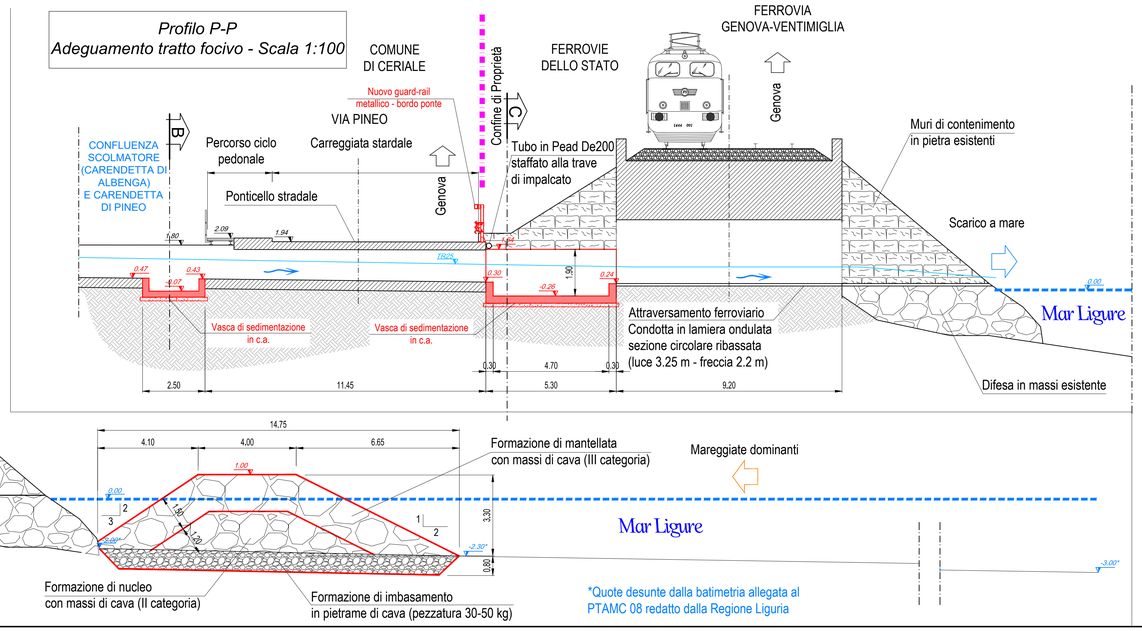

Sezione C-C - Scala 1:100

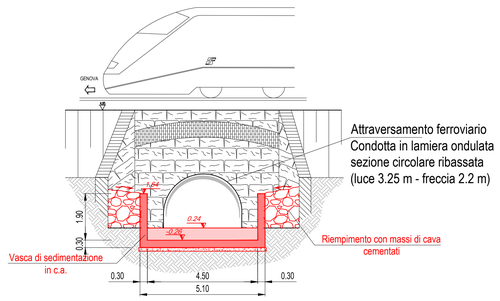

Sezione D-D - Scala 1:100

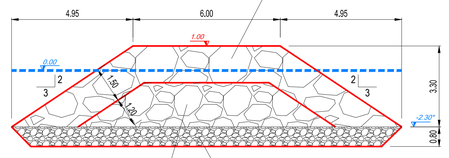

Mareggiate dominanti

Mar Ligure

*Quote desunte dalla batimetria allegata al PTAMC 08 redatto dalla Regione Liguria

art ambiente risorse territorio

COMUNE DI CERIALE
Provincia di Savona
Area Lavori Pubblici

Interventi di riqualificazione piana ingauna di levante - II stralcio - 1° lotto - Interventi alla foce rio Carendetta.



PROGETTO DEFINITIVO

Il Progettista architettonico e coordinatore della sicurezza per la progettazione: *Ing. Ir. Gian Luca CORRADI*	Il Geologo: *Dott. Geol. Giovanni CARRA*
Verifiche strutturali: *Dott Ing. Roberto BARTOLOZZI*	VISTO: Il Responsabile unico del procedimento *Arch. Diego Rubagotti*

approvato

verificato
Ing. Ir. Gian Luca Corradi

elaborato
Geom. Antonio de Filippis

0	AD	CD	FR	Febbraio 2022
rev.		vigla		data

codice elaborato 0987_04-05-13N-00

ELABORATO 14

CARENDETTA DI ALBENGA - INTERVENTI ALLA FOCE
Planimetria, sezioni e profilo longitudinale di progetto scale varie

IASIAS

01PQ-Mod07
Rev. 1
Data emissione: 02.2018

www.artambiente.it