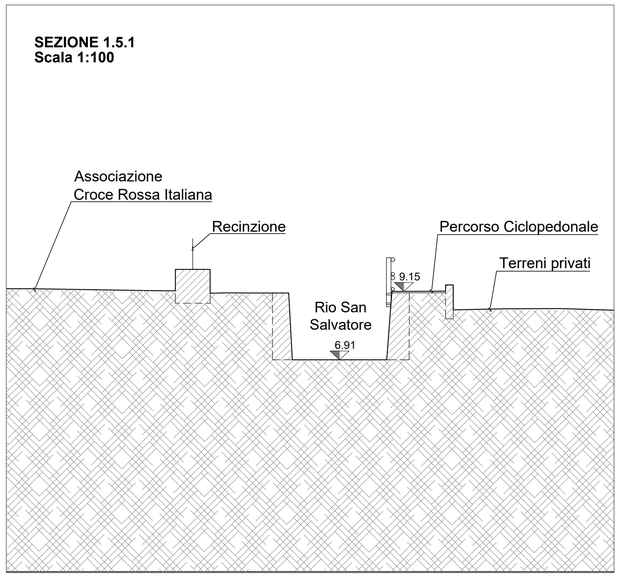
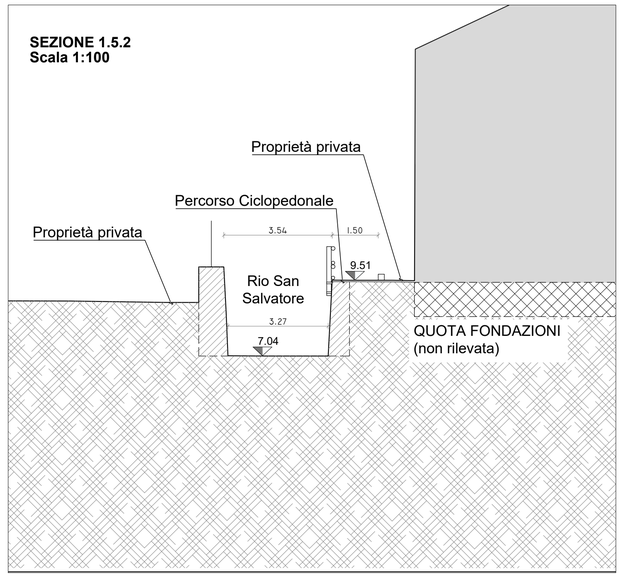
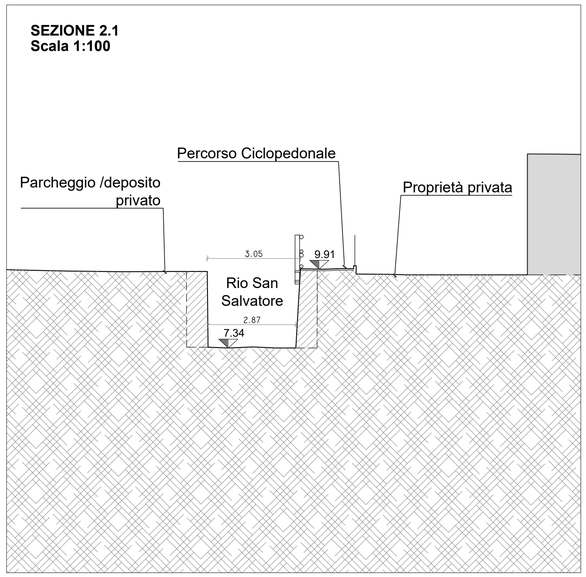
**SEZIONE 1.5.1**
**Scala 1:100**



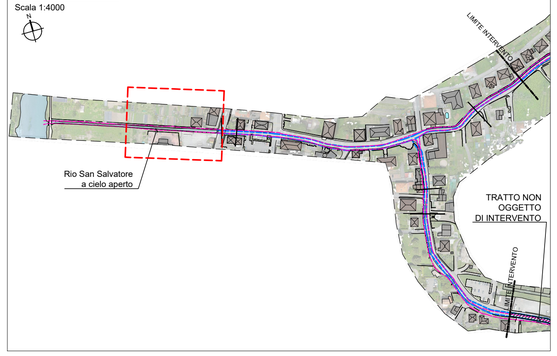

**SEZIONE 1.5.2**
**Scala 1:100**



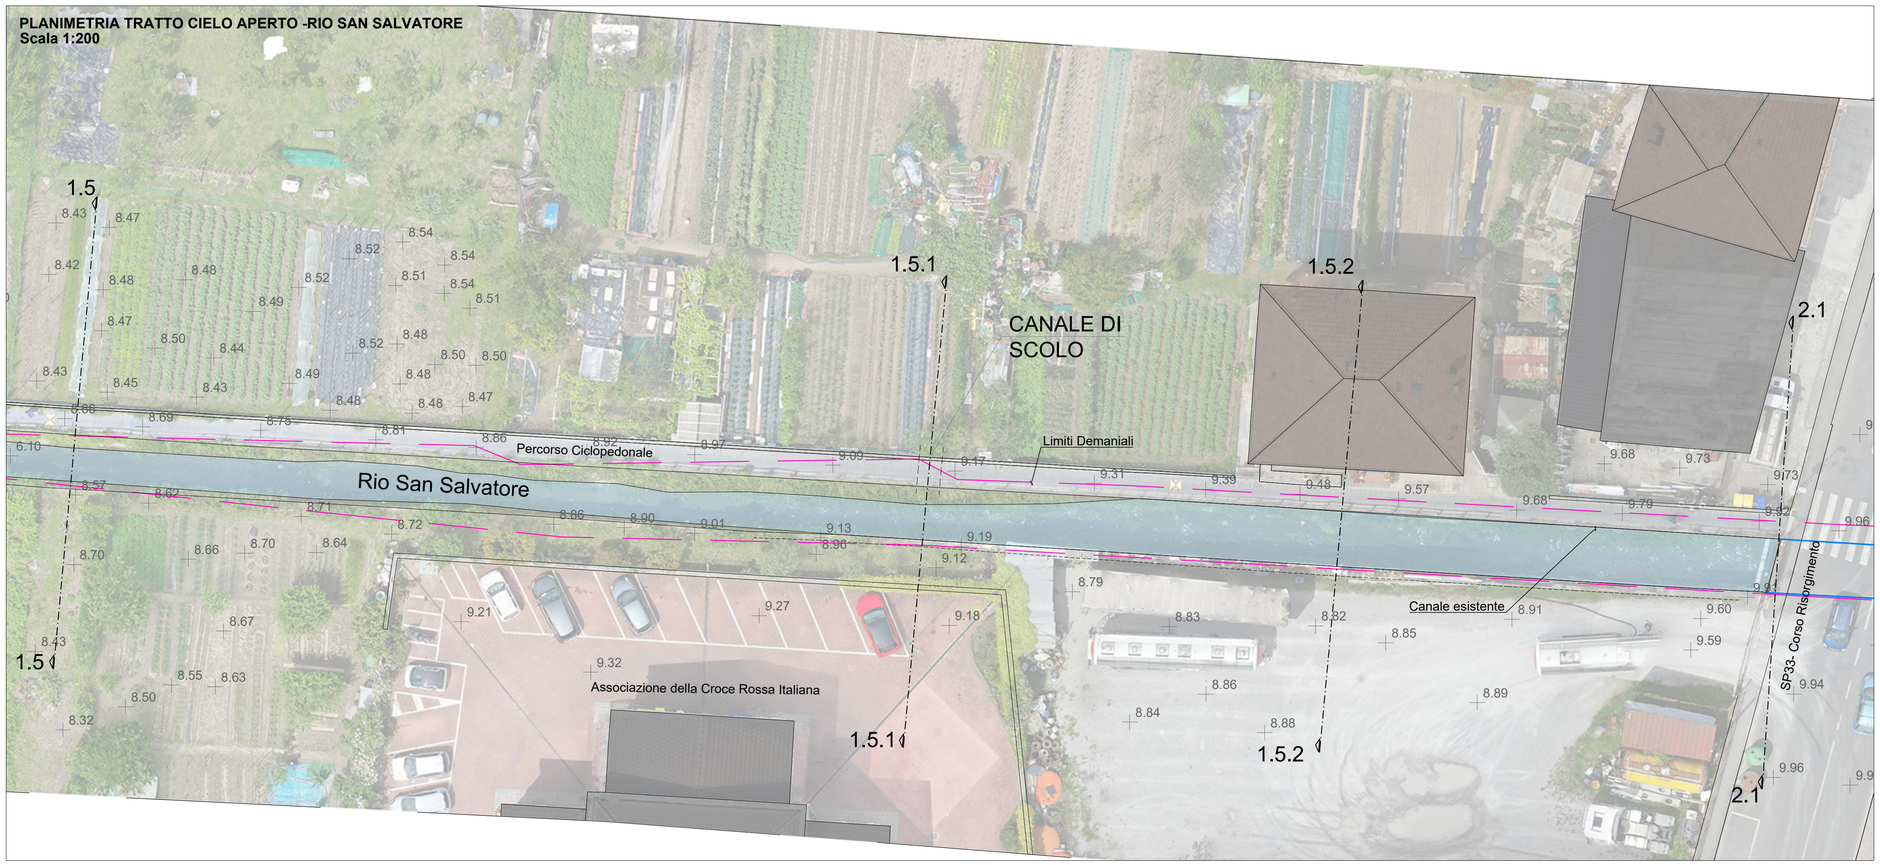

**SEZIONE 2.1**
**Scala 1:100**




KEY-PLAN
Scala 1:4000




**PLANIMETRIA TRATTO CIELO APERTO -RIO SAN SALVATORE**
**Scala 1:200**




ITEC engineering

COMUNE DI COGORNO

Committente:
Comune di Cogorno

Livello di progetto:
DEFINITIVO

**Titolo:**

MITIGAZIONE RISCHIO IDRAULICO E MESSA IN SICUREZZA LOC. SAN SALVATORE - TRATTI TERMINALI FOSSATO SAN SALVATORE E RIO PESSA-LOTTO 2: RIO SAN SALVATORE E RIO PESSA (tratto tombinato)

Tavola n°:
**ARC-202**

Scala:
VARIE

**Oggetto:**

PLANIMETRIA E SEZIONI STATO ATTUALE
2/8

Codice Progetto:
P077-21

Nome File:
P077-21-D-DI-ARC-202-B

**Firme:**

ORDINE DEGLI INGEGNERI
DANIELE GUERRIERI
INGEGNERE
Civile ed Ambientale
Industriale
ed Informazione
A 958
PROVINCIA DELLA SPEZIA

| Rev. | Modifiche / Revisioni | Redatto | Data | Contr./Appr. | Data |
|---|---|---|---|---|---|
| A | PRIMA EMISSIONE | RT<br>- | 21/01/2022 | DG/DR | 21/01/2022 |
| B | SECONDA EMISSIONE | RT<br>- | 28/02/2022 | DG/DR | 28/02/2022 |
| - | - | -<br>- | - | - | - |
| - | - | -<br>- | - | - | - |


ASSOCIATO oice
apave Certification
ISO 9001 N° 50 10-2588/IAF 34
ISO 14001 N° SCA 19-3491/IAF 34
ISO 45001 N° SCS 20-3368/IAF 34

ITEC engineering S.r.l.
19038 SARZANA (SP)
Via B. P. U. Muccini, 54 A
TEL. +39 0187 610532
info@itec-engineering.it

16129 GENOVA
Via Antonio Cecchi, 7/9-10
TEL. +39 010 5959690
www.itec-engineering.it


E' vietata a norma di legge la riproduzione, anche parziale, non autorizzata di questo documento.