

SEZIONE 4.2
Scala 1:100

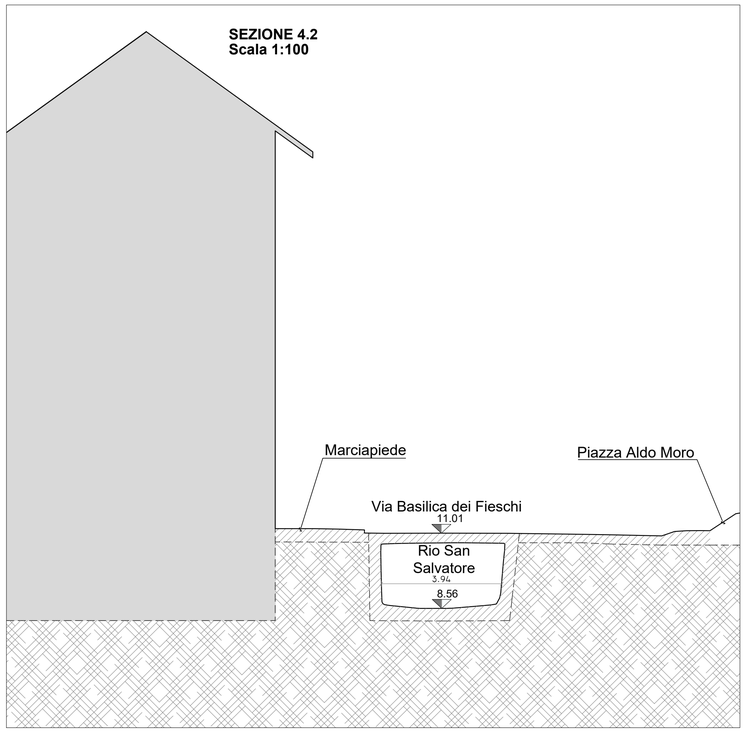


SEZIONE 5
Scala 1:100

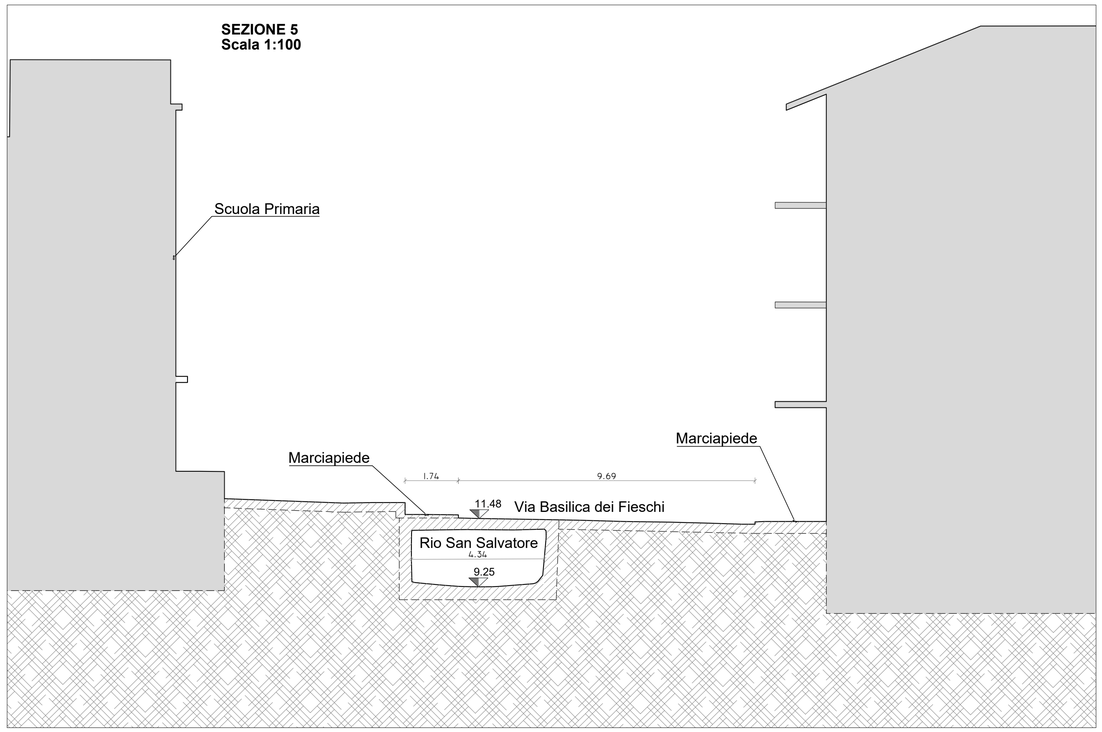


KEY-PLAN

Scala 1:4000

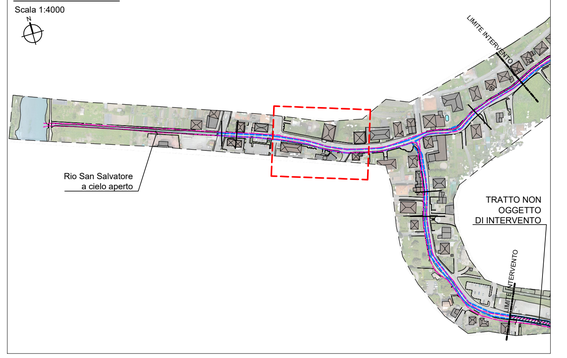

PLANIMETRIA TRATTO TOMBATO -RIO SAN SALVATORE
Scala 1:200

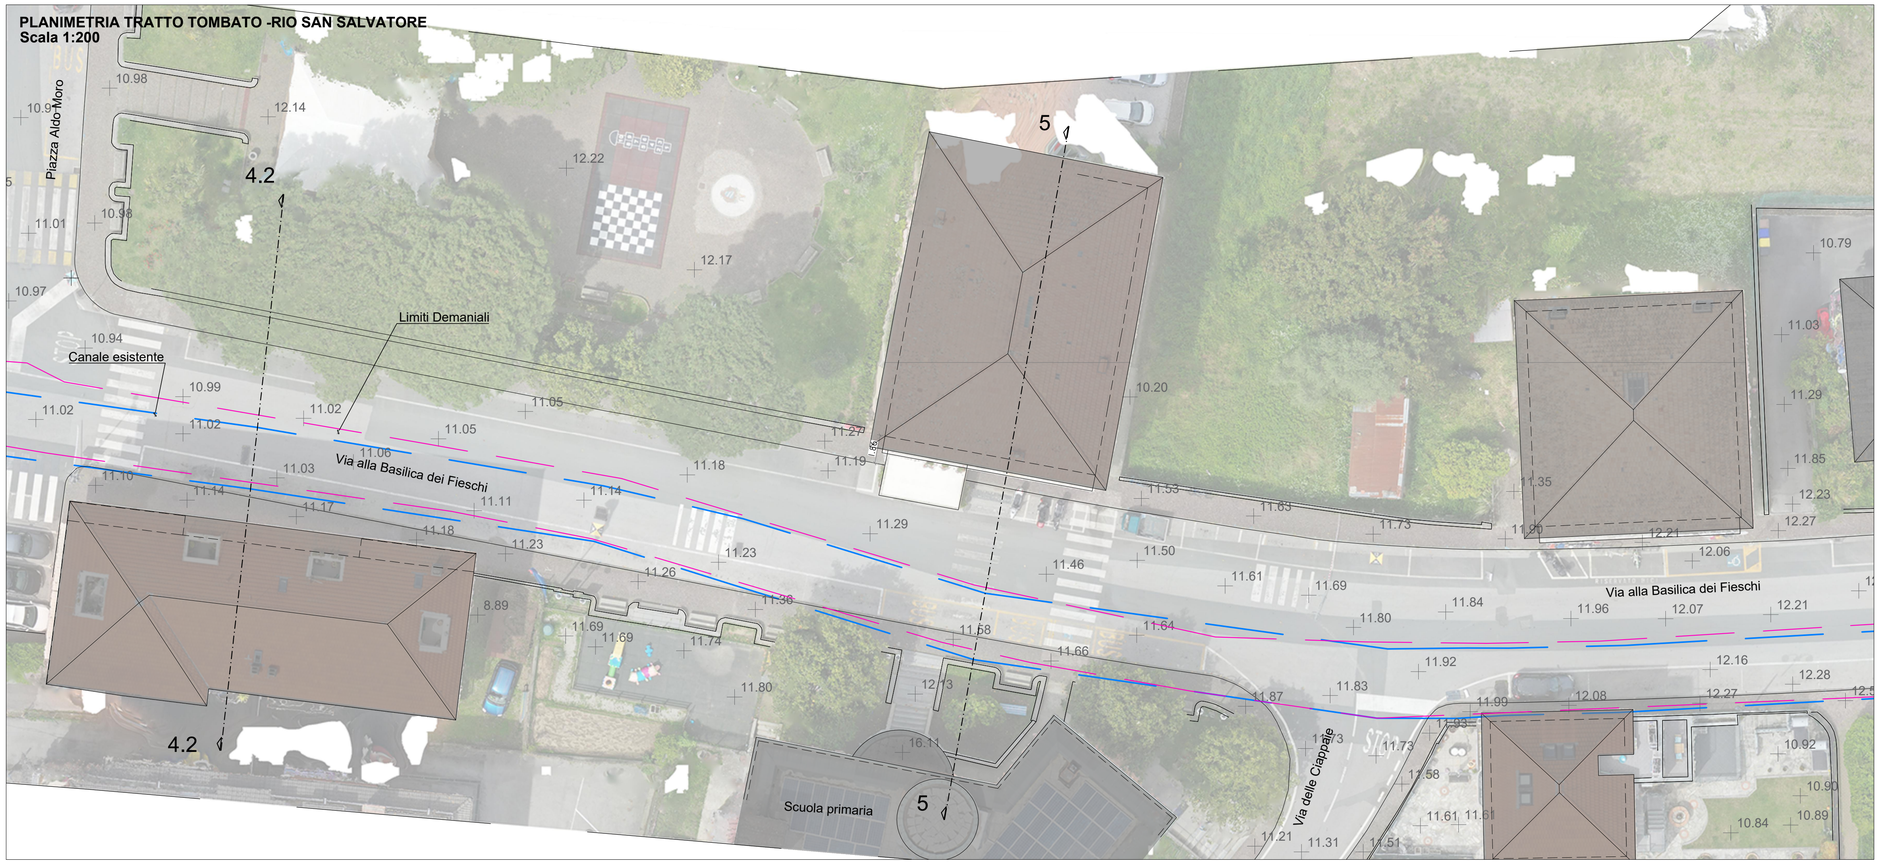

ITEC engineering

COMUNE DI COGORNO

Committente:
Comune di Cogorno

Titolo:

MITIGAZIONE RISCHIO IDRAULICO E MESSA IN SICUREZZA LOC. SAN SALVATORE - TRATTI TERMINALI FOSSATO SAN SALVATORE E RIO PESSA-LOTTO 2: RIO SAN SALVATORE E RIO PESSA (tratto tombinato)

Livello di progetto:
DEFINITIVO

Tavola n°:
ARC-204

Oggetto:

PLANIMETRIA E SEZIONI STATO ATTUALE
4/8

Scala:
VARIE

Codice Progetto:
P077-21

Nome File:
P077-21-D-DI-ARC-204-A

Firme:

ORDINE DEGLI INGEGNERI
DANIELE GUERRIERI
INGEGNERE
Civile ed Ambientale
Settore
dell'Informazione
A 958
PROVINCIA DELLA SPEZIA

Rev.	Modifiche / Revisioni	Redatto	Data	Contr./Appr.	Data
A	PRIMA EMISSIONE	RT/BR	21/01/2022	DG/DR	21/01/2022
-	-	-	-	-	-
-	-	-	-	-	-
-	-	-	-	-	-

ASSOCIATO oice
apave Certification
ISO 9001 N° SIC 10-2588/IAF 34
ISO 14001 N° SCA 19-3491/IAF 34
ISO 45001 N° SCS 20-336/IAF 34

ITEC engineering S.r.l.
19038 SARZANA (SP)
Via B. P. U. Muccini, 54 A
TEL. +39 0187 610532
info@itec-engineering.it

16129 GENOVA
Via Antonio Cecchi, 7/9-10
TEL. +39 010 5959690
www.itec-engineering.it

E' vietata a norma di legge la riproduzione, anche parziale, non autorizzata di questo documento.