

Sezioni di progetto
Rio Pessa - Tratto tombinato

SEZIONE 104
Scala 1:100

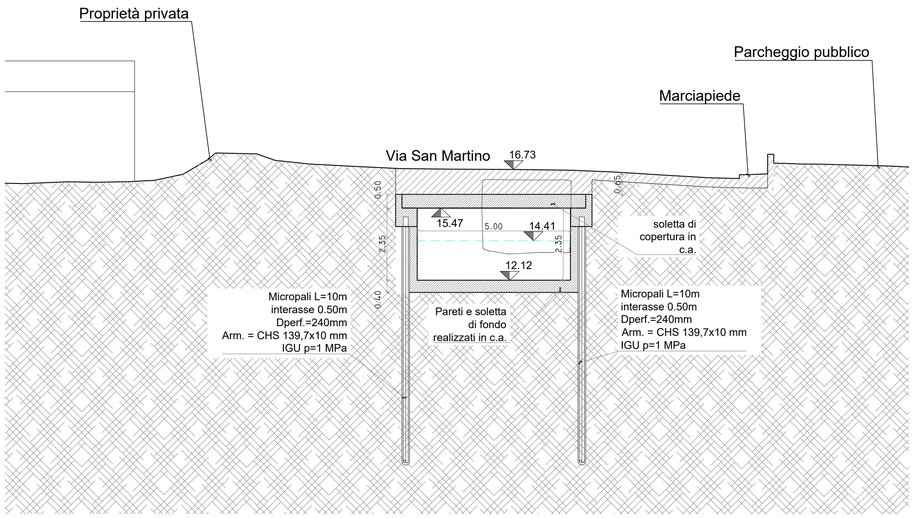

PLANIMETRIA DI PROGETTO
Rio Pessa - Tratto tombinato
SCALA 1:200

KEY-PLAN
Scala 1:4000

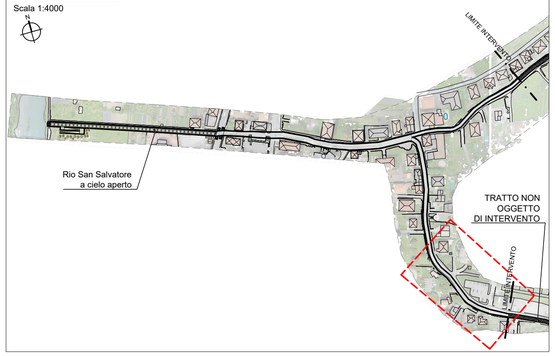

NOTA

DALLA SEZIONE 102 ALLA SEZIONE 104.6 DEL RIO PESSA LO SPESSORE DELLA SOLETTA DI COPERTURA DEL CANALE E' DI 50 cm.

ITEC engineering

COMUNE DI COGORNO

Committente:
Comune di Cogorno

Livello di progetto:
DEFINITIVO

Titolo:

MITIGAZIONE RISCHIO IDRAULICO E MESSA IN SICUREZZA LOC. SAN SALVATORE - TRATTI TERMINALI FOSSATO SAN SALVATORE E RIO PESSA-LOTTO 2: RIO SAN SALVATORE E RIO PESSA (tratto tombinato)

Tavola n°:
ARC-216

Scala:
VARIE

Oggetto:

PLANIMETRIA E SEZIONI DI PROGETTO
8/8

Codice Progetto:
P077-21

Nome File:
P077-21-D-DI-ARC-216-A

Firme:

Rev.	Modifiche / Revisioni	Redatto	Data	Contr./Appr.	Data
A	PRIMA EMISSIONE	RT -	21/01/2022	DG/DR	21/01/2022
-	-	- -	-	-	-
-	-	- -	-	-	-
-	-	- -	-	-	-

ASSOCIATO oice
apave Certification ISO 9001 N° SC 10-2588/IAF 34 ISO 14001 N° SCA 19-3491/IAF 34 ISO 45001 N° SCS 20-336/IAF 34
ITEC engineering S.r.l.
19038 SARZANA (SP)
Via B. P. U. Muccini, 54 A
TEL. +39 0187 610532
info@itec-engineering.it
16129 GENOVA
Via Antonio Cecchi, 7/9-10
TEL. +39 010 5959690
www.itec-engineering.it

E' vietata a norma di legge la riproduzione, anche parziale, non autorizzata di questo documento.