

Sezioni di raffronto

Rio S. Salvatore - Tratto tombinato (monte)


SEZIONE 8.7
Scala 1:100

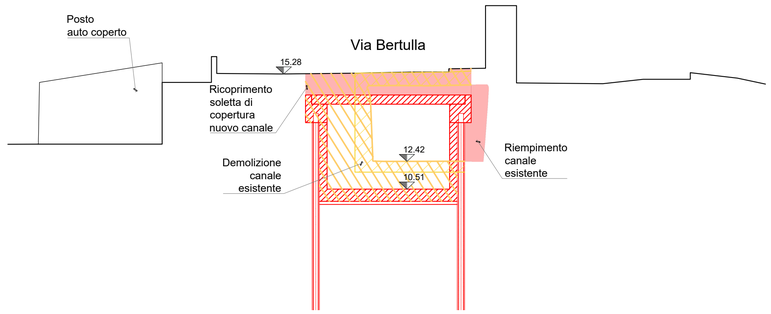

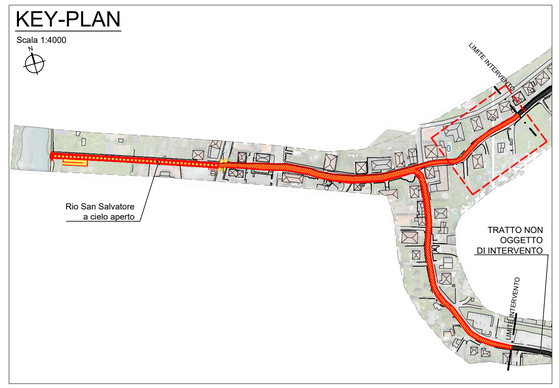

PLANIMETRIA DI RAFFRONTO

Rio S. Salvatore - Tratto tombinato (monte)
SCALA 1:200

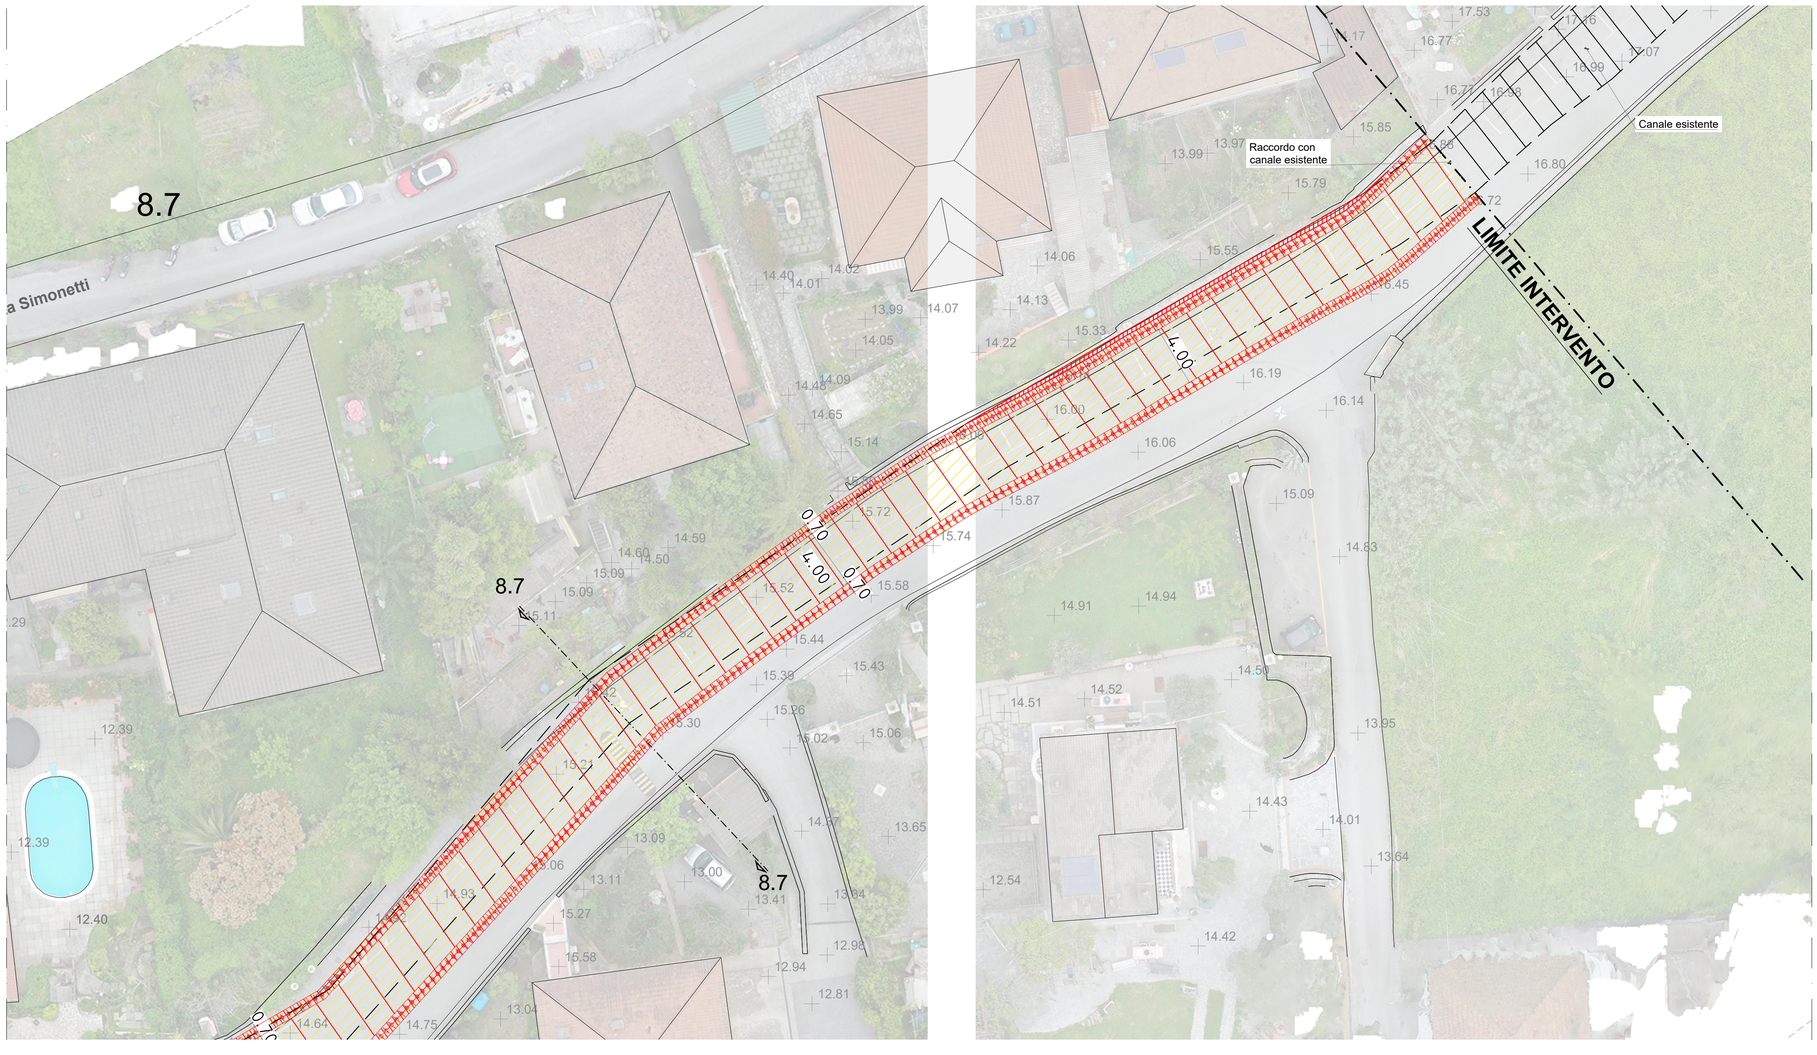

DEMOLIZIONE

COSTRUZIONE

ITEC engineering

COMUNE DI COGORNO

Committente:
Comune di Cogorno

Titolo:

MITIGAZIONE RISCHIO IDRAULICO E MESSA IN SICUREZZA LOC. SAN SALVATORE - TRATTI TERMINALI FOSSATO SAN SALVATORE E RIO PESSA-LOTTO 2: RIO SAN SALVATORE E RIO PESSA (tratto tombinato)

Livello di progetto:
DEFINITIVO

Tavola n°:
ARC-222

Oggetto:

PLANIMETRIA E SEZIONI DI RAFFRONTO
6/8

Scala:
VARIE

Codice Progetto:
P077-21

Firme:

Nome File:
P077-21-D-DI-ARC-222-A

ORDINE DEGLI INGEGNERI DELLA PROVINCIA DI GENOVA
DANIELE GUERRIERI
INGEGNERE
Civile ed Ambientale
Industriale
dell'Informazione
A 958

Rev.	Modifiche / Revisioni	Redatto	Data	Contr./Appr.	Data
A	PRIMA EMISSIONE	RT -	21/01/2022	DG/DR	21/01/2022
-	-	- -	-	-	-
-	-	- -	-	-	-
-	-	- -	-	-	-

ASSOCIATO oice
apave Certification
ISO 9001
N° SC 10-2588/IAF 34
ISO 14001
N° SCA 19-3491/IAF 34
ISO 45001
N° SCS 20-3361/IAF 34

ITEC engineering S.r.l.
19038 SARZANA (SP)
Via B. P. U. Muccini, 54 A
TEL. +39 0187 610522
info@itec-engineering.it

16129 GENOVA
Via Antonio Cecchi, 7/9-10
TEL. +39 010 5959690
www.itec-engineering.it

E' vietata a norma di legge la riproduzione, anche parziale, non autorizzata di questo documento.