

ORTOFOTO
Scala 1:2000



MAPPA CATASTALE- FG 3-6
Scala 1:2000

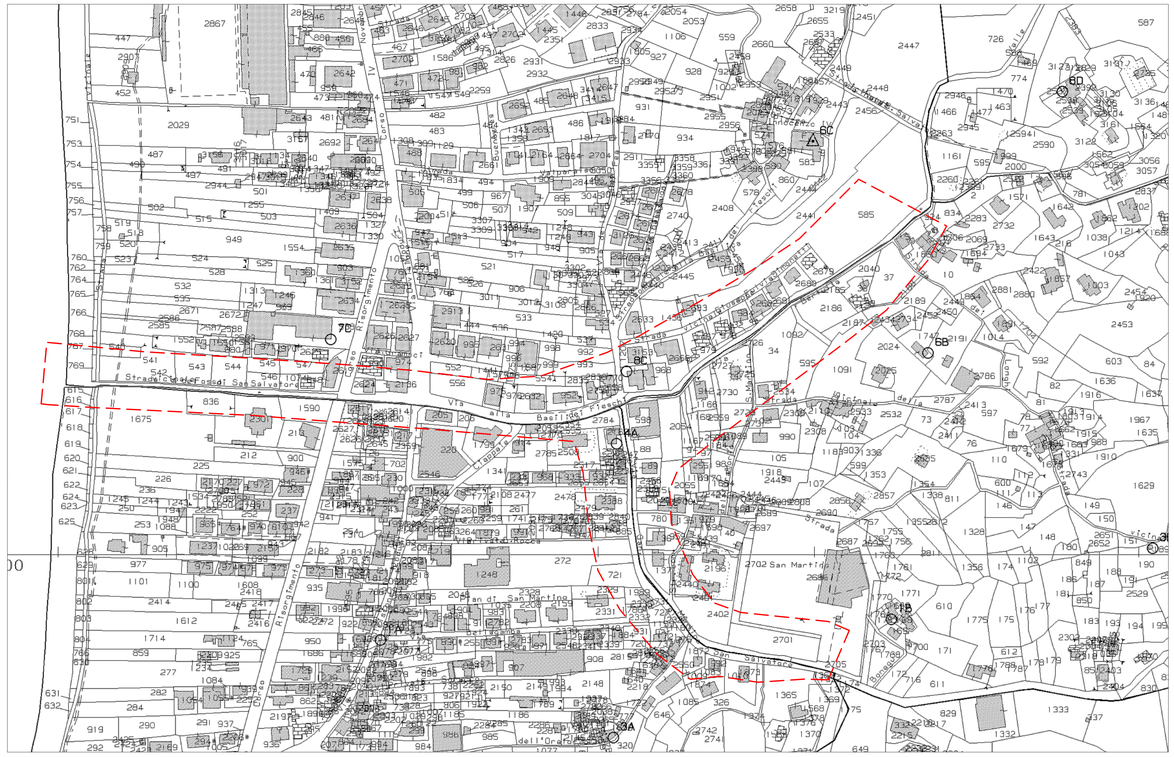


CARTA DEL RISCHIO IDRAULICO
Scala 1:5000

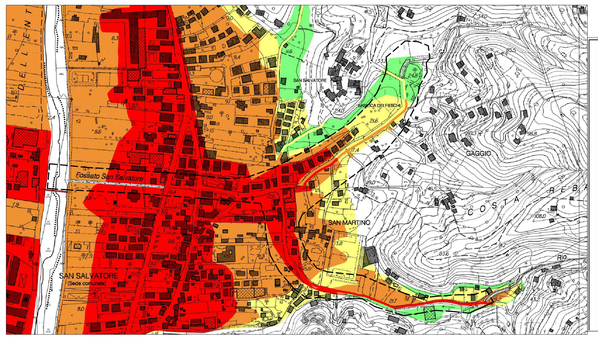


	FASCE DI INONDABILITA':		NORME DI ATTUAZIONE
	FASCIA A		Art. 15, comma 2
	FASCIA A*		Art. 15, comma 4 bis
	FASCIA B		Art. 15, comma 3
	FASCIA B - AMBITO B0		Art. 15, comma 3 bis
	FASCIA B - AMBITO BB		Art. 15, comma 3 bis
	FASCIA B*	(Aree storicamente inondate in tratti non indagati o con indagini non sufficienti)	Art. 15, comma 4 bis
	FASCIA C		Art. 15, comma 4
	FASCIA C	(Aree storicamente inondate in tratti indagati)	Art. 15, comma 4
	FASCIA C	(Aree ex inondabili)	Art. 15, comma 4
	ALVEO	a cielo aperto tombinato	Art. 13
	FASCIA DI RIASSETTO FLUVIALE		Art. 14 Art. 14, comma 4
	CRITICITA' IDRAULICHE PUNTUALI:		
	Manufatto o copertura non verificata per T = 50 anni		

CARTA DEL RISCHIO GEOLOGICO
Scala 1:5000

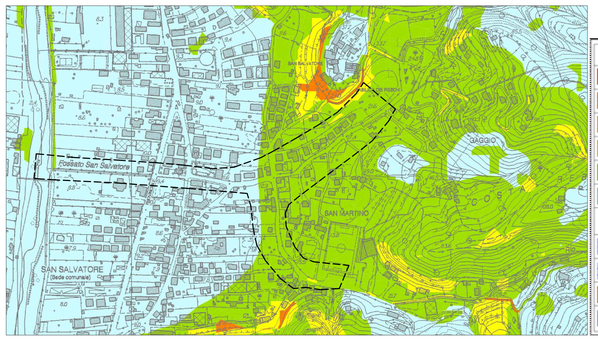


CLASSI DI SUSCETTIVITA' AL DISSESTO		NORME DI ATTUAZIONE
MOLTO ELEVATA	Pg4	Art. 16, c. 2 Art. 16ter
ELEVATA	Pg3a	Art. 16, c. 3 Art. 16ter
ELEVATA	Pg3b	Art. 16, c. 3-ter Art. 16ter
MEDIA	Pg2	Art. 16, c. 4 Art. 16ter
BASSA	Pg1	Art. 16, c. 4 Art. 16ter
MOLTO BASSA	Pg0	Art. 16, c. 4 Art. 16ter
CLASSI SPECIALI		
TIPO A = Cave attive, miniere attive e discariche in esercizio		Art. 16bis, c. 2
TIPO B = Cave inattive e miniere abbandonate		Art. 16bis, c. 3
TIPO By = Discariche dismesse e ripristinate		Art. 16bis, c. 5
Aree di cava attualmente attiva per le quali si rinvia al Piano di Tutela dell'Ambiente Marino e Costiero Approvato con DCR n. 18 del 25/09/2012		

PTCP
Scala 1:5000

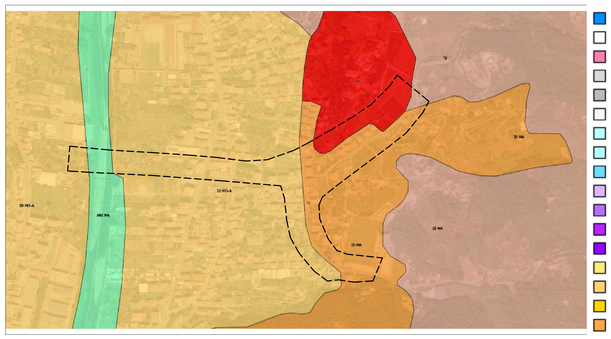

- PCP
- AE
- TRZ
- AI CO
- AI MA
- TU
- IU
- SU
- PU
- NI MO-A
- NI CO
- NI MA
- NI CE
- ID TR-TU
- ID MO-A
- ID CO
- ID MA
- ID CE
- IS TR-ID
- IS TR-AI
- IS TR-TU
- IS TR-NI
- IS MO-B
- IS MA
- IS MA CPA
- IS MA sat
- IS CE
- ANI TR-AI
- ANI TR-TU
- ANI TR-NI
- ANI TR-ID
- ANI MO-B
- ANI MA
- ANI CE

CTR
Scala 1:5000

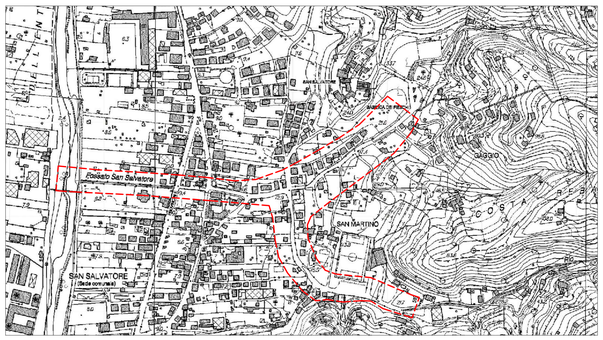

ITEC engineering

COMUNE DI COGORNO

Committente:
Comune di Cogorno

Livello di progetto:
DEFINITIVO

Titolo:

MITIGAZIONE RISCHIO IDRAULICO E MESSA IN SICUREZZA LOC. SAN SALVATORE - TRATTI TERMINALI FOSSATO SAN SALVATORE E RIO PESSA-LOTTO 2: RIO SAN SALVATORE E RIO PESSA (tratto tombinato)

Tavola n°:
GEN-201

Scala:
VARIE

Oggetto:

CARTOGRAFIA DI INQUADRAMENTO

Codice Progetto:
P077-21

Nome File:
P077-21-D-DI-GEN-201-A

Firme:

Rev.	Modifiche / Revisioni	Redatto	Data	Contr./Appr.	Data
A	PRIMA EMISSIONE	BR	21/01/2022	DG/DR	21/01/2022
.	.	.	.	.	.
.	.	.	.	.	.
.	.	.	.	.	.
.	.	.	.	.	.

ITEC engineering S.r.l.
19038 SARZANA (SP)
Via B. P. U. Mucini, 54 A
TEL. +39 0187 615532
info@itec-engineering.it

16129 GENOVA
Via Antonio Cecchi, 7/9-10
TEL. +39 010 5959690
www.itec-engineering.it

E' vietata a norma di legge la riproduzione, anche parziale, non autorizzata di questo documento.