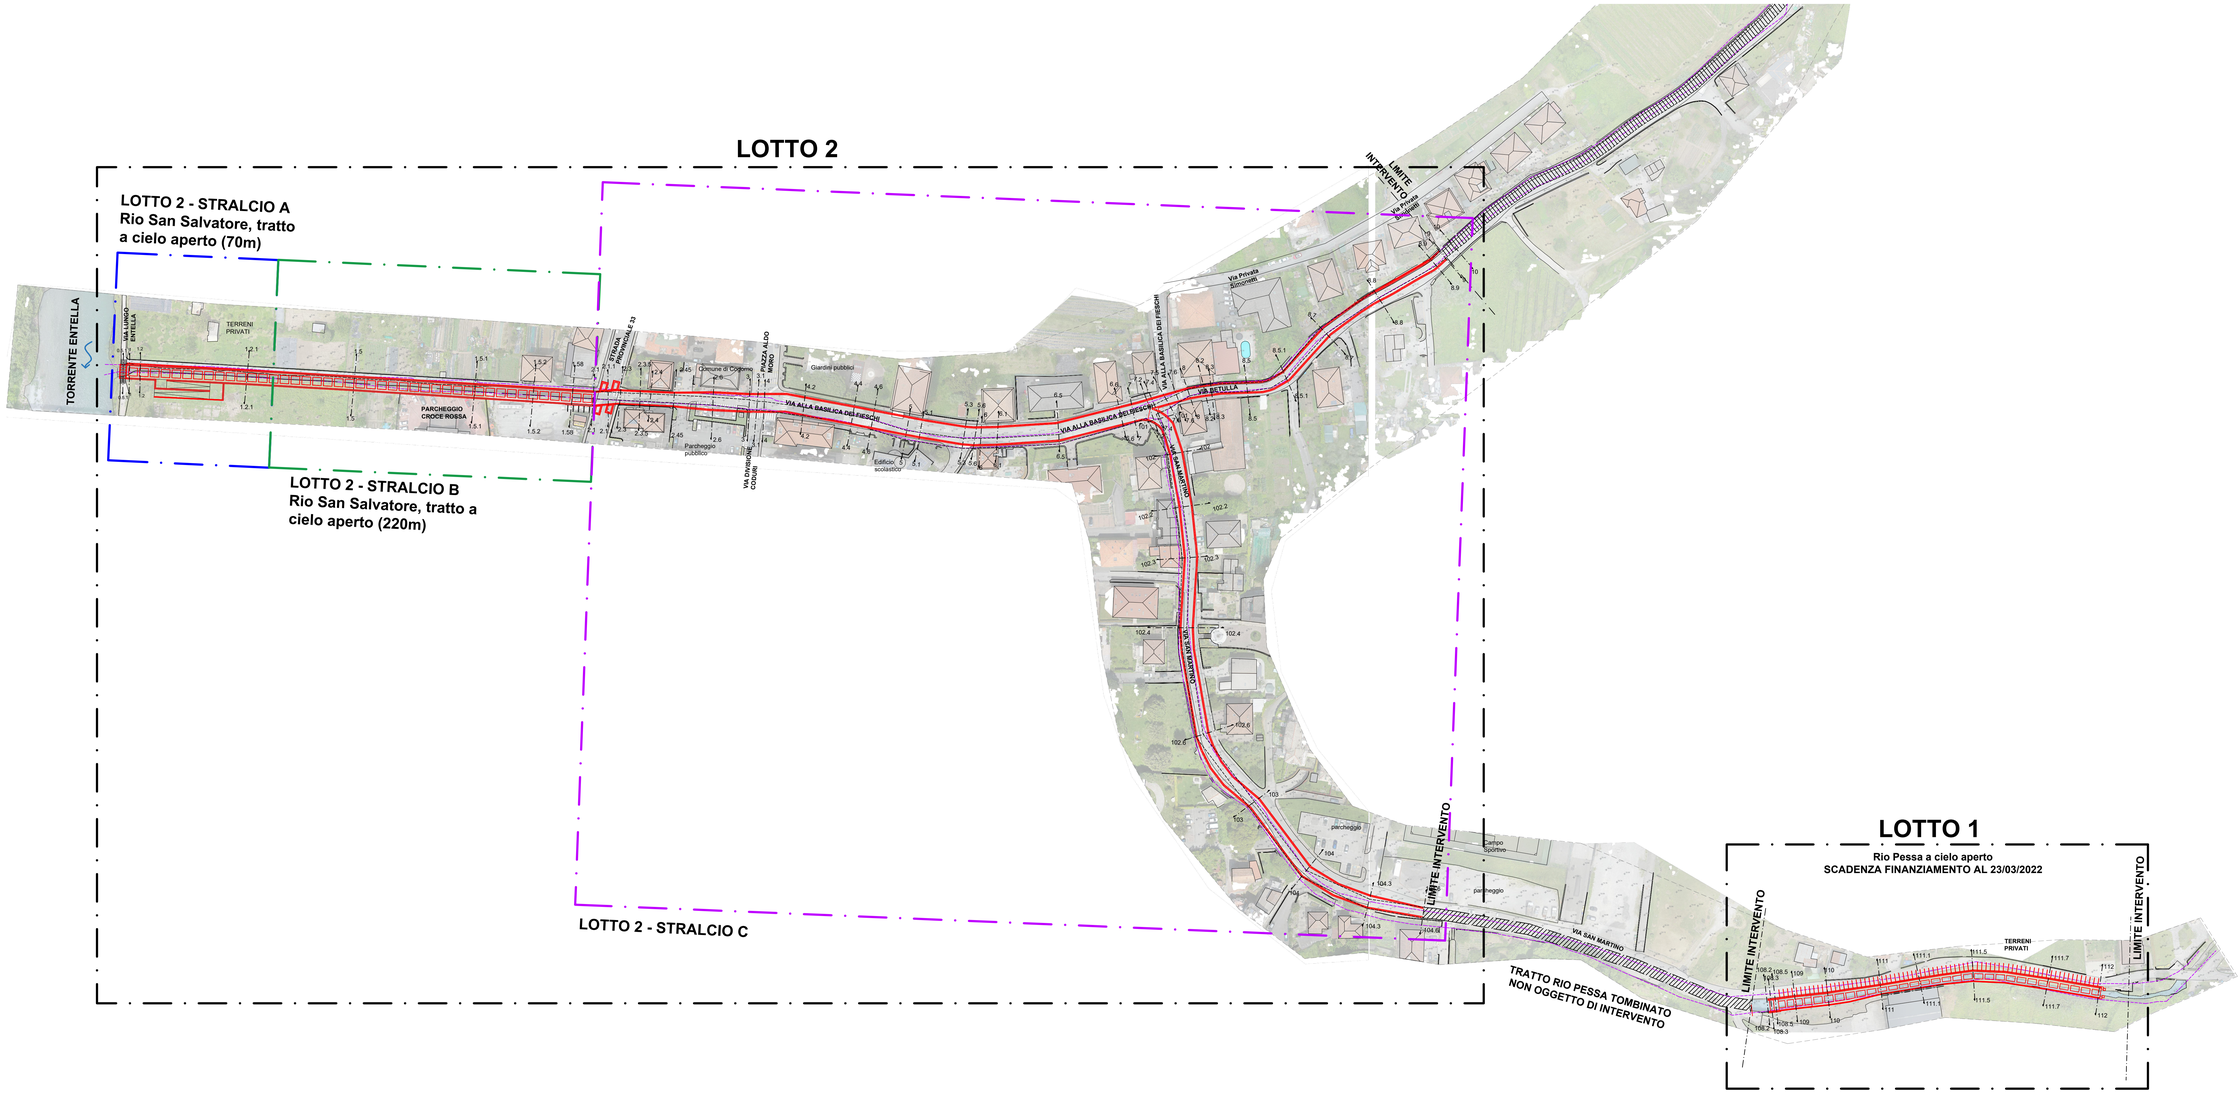


ITEC engineering

COMUNE DI COGORNO

Committente:
Comune di Cogorno

Titolo:

MITIGAZIONE RISCHIO IDRAULICO E MESSA IN SICUREZZA LOC. SAN SALVATORE - TRATTI TERMINALI FOSSATO SAN SALVATORE E RIO PESSA-LOTTO 2: RIO SAN SALVATORE E RIO PESSA (tratto tombinato)

Livello di progetto:
DEFINITIVO

Tavola n°:
GEN-202

Oggetto:

SUDDIVISIONE IN LOTTI

Scala:
1:1000

Codice Progetto:
P077-21

Firme:

Nome File:
P077-21-D-DI-GEN-202-B

Rev.	Modifiche / Revisioni	Redatto	Data	Contr./Appr.	Data
A	PRIMA EMISSIONE	RT/BR -	21/01/2022	DG/DR	21/01/2022
B	SECONDA EMISSIONE	RT/BR -	28/02/2022	DG/DR	28/02/2022
-	-	- -	-	-	-
-	-	- -	-	-	-

ASSOCIATO aice
apave International CH-8052 Zürich N° SQ 10.25869AF 34 ISO 9001 N° SQA 16.5691AM 34 ISO 45001 N° SQS 20.3080AF 34
ITEC engineering S.r.l.
19038 SARZANA (SP)
Via B. P. U. Murcia, 54 A
TEL. +39 0187 610522
info@itec-engineering.it
16129 GENOVA
Via Antonio Cecchi, 7/9-10
TEL. +39 010 5959690
www.itec-engineering.it

E' vietata a norma di legge la riproduzione, anche parziale, non autorizzata di questo documento.