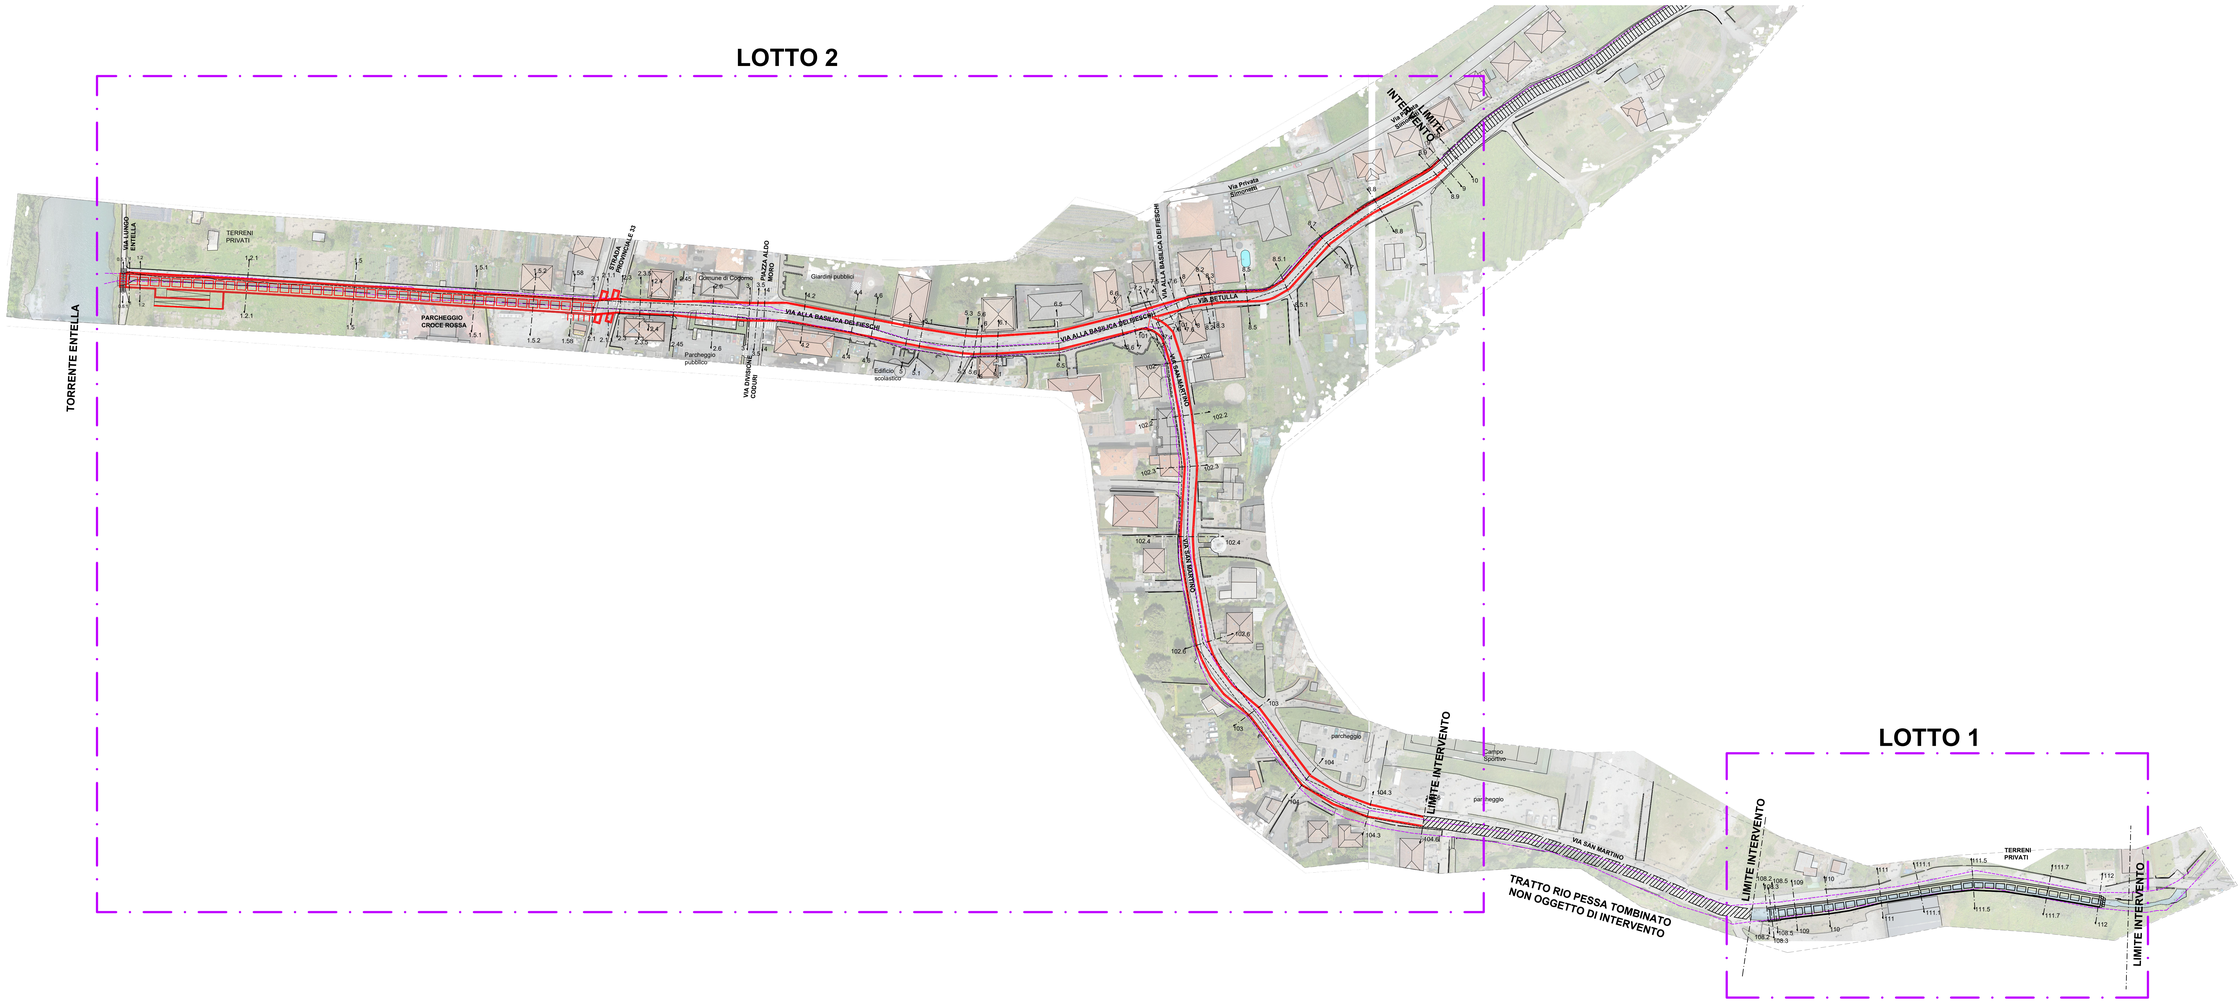


ITEC engineering

COMUNE DI COGORNO

Committente:
Comune di Cogorno

Livello di progetto:
DEFINITIVO

Titolo:

MITIGAZIONE RISCHIO IDRAULICO E MESSA IN SICUREZZA LOC. SAN SALVATORE - TRATTI TERMINALI FOSSATO SAN SALVATORE E RIO PESSA-LOTTO 2: RIO SAN SALVATORE E RIO PESSA (tratto tombinato)

Tavola n°:
IDR-201

Scala:
1:1000

Oggetto:

PLANIMETRIA GENERALE DI PROGETTO

Codice Progetto:
P077-21

Nome File:
P077-21-D-DI-IDR-201-B

Firme:

Rev.	Modifiche / Revisioni	Redatto	Data	Contr./Appr.	Data
A	PRIMA EMISSIONE	RT/BR	21/01/2022	DG/DR	21/01/2022
B	SECONDA EMISSIONE	RT/BR	28/02/2022	DG/DR	28/02/2022
-	-	-	-	-	-
-	-	-	-	-	-

ASSOCIATO oice
apave Certification
ITEC engineering S.r.l.
19038 SARZANA (SP)
Via B. F. U. Mazzini, 54 A
TEL. +39 0187 610532
info@itec-engineering.it
16129 GENOVA
Via Antonio Cecchi, 7/9-10
TEL. +39 010 5959690
www.itec-engineering.it

E' vietata a norma di legge la riproduzione, anche parziale, non autorizzata di questo documento.