


PLANIMETRIA LOTTO 2
Rio San Salvatore a cielo aperto
Scala 1:200

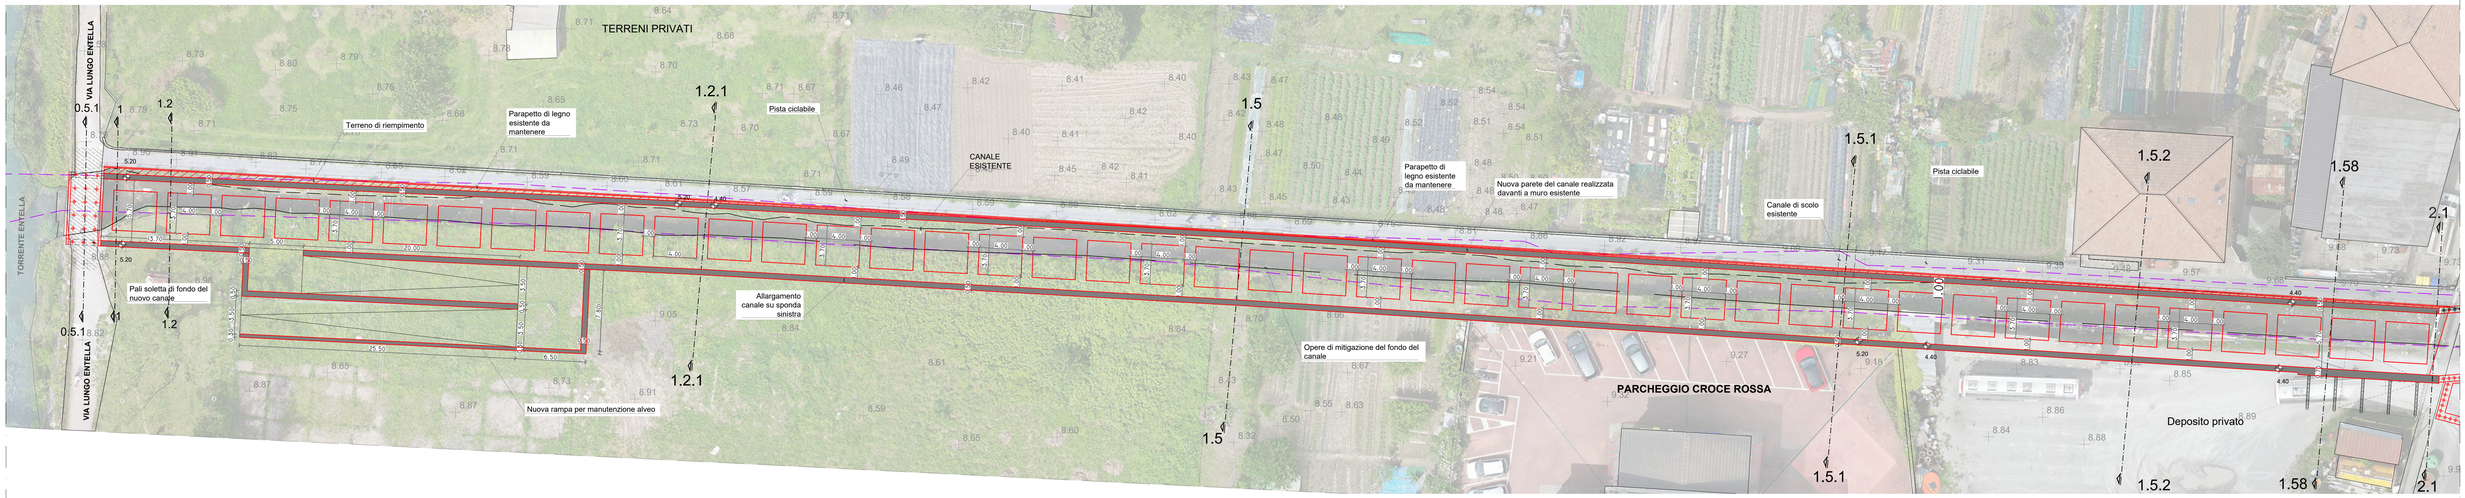

PLANIMETRIA LOTTO 2
Rio San Salvatore tombinato
Scala 1:200

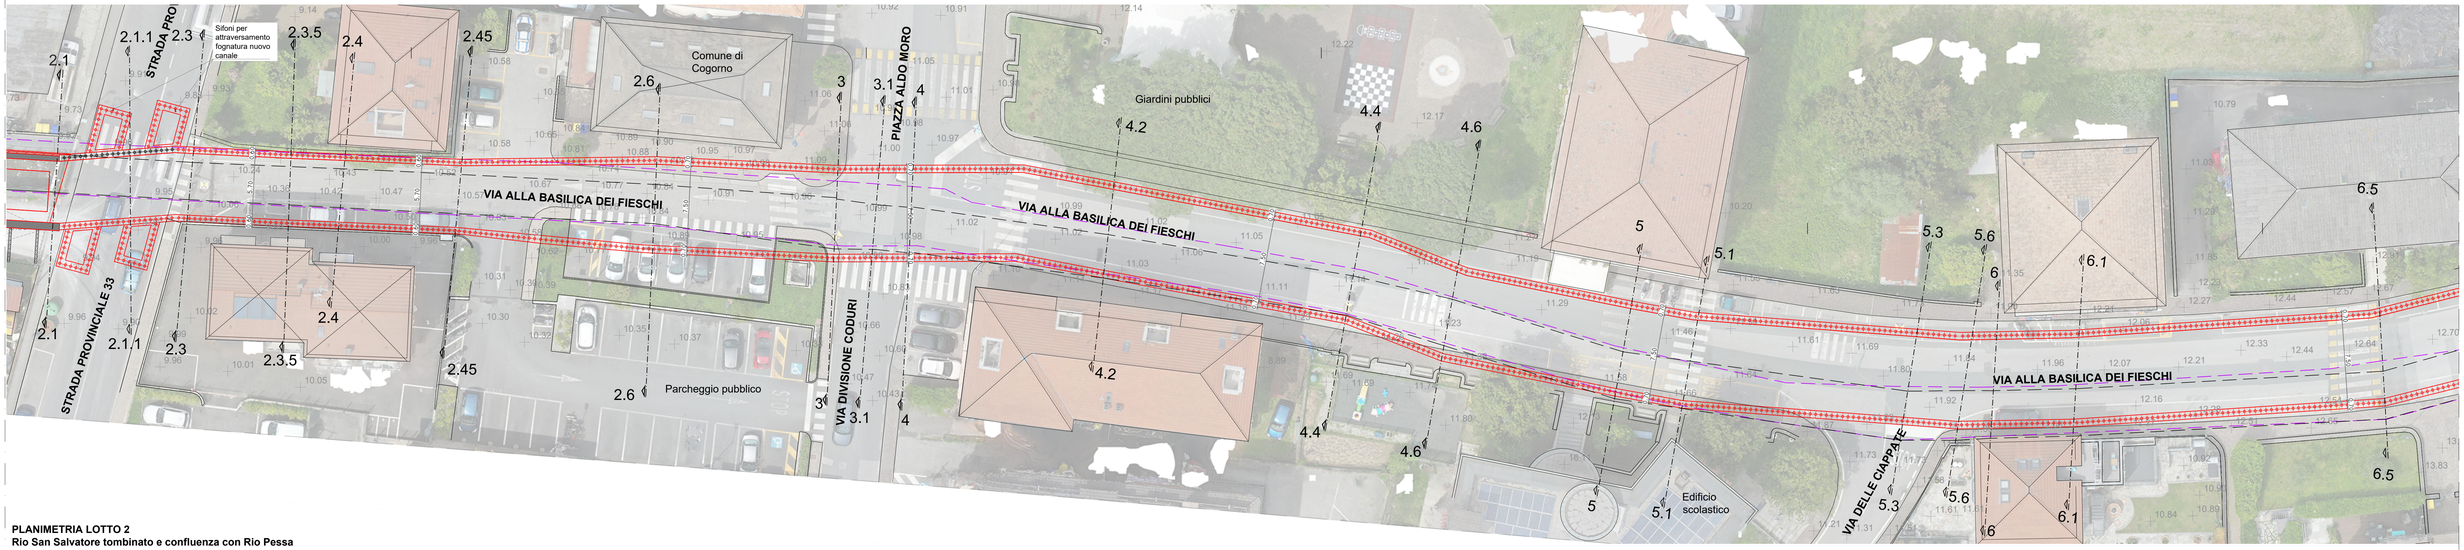

PLANIMETRIA LOTTO 2
Rio San Salvatore tombinato e confluenza con Rio Pessa
Scala 1:200

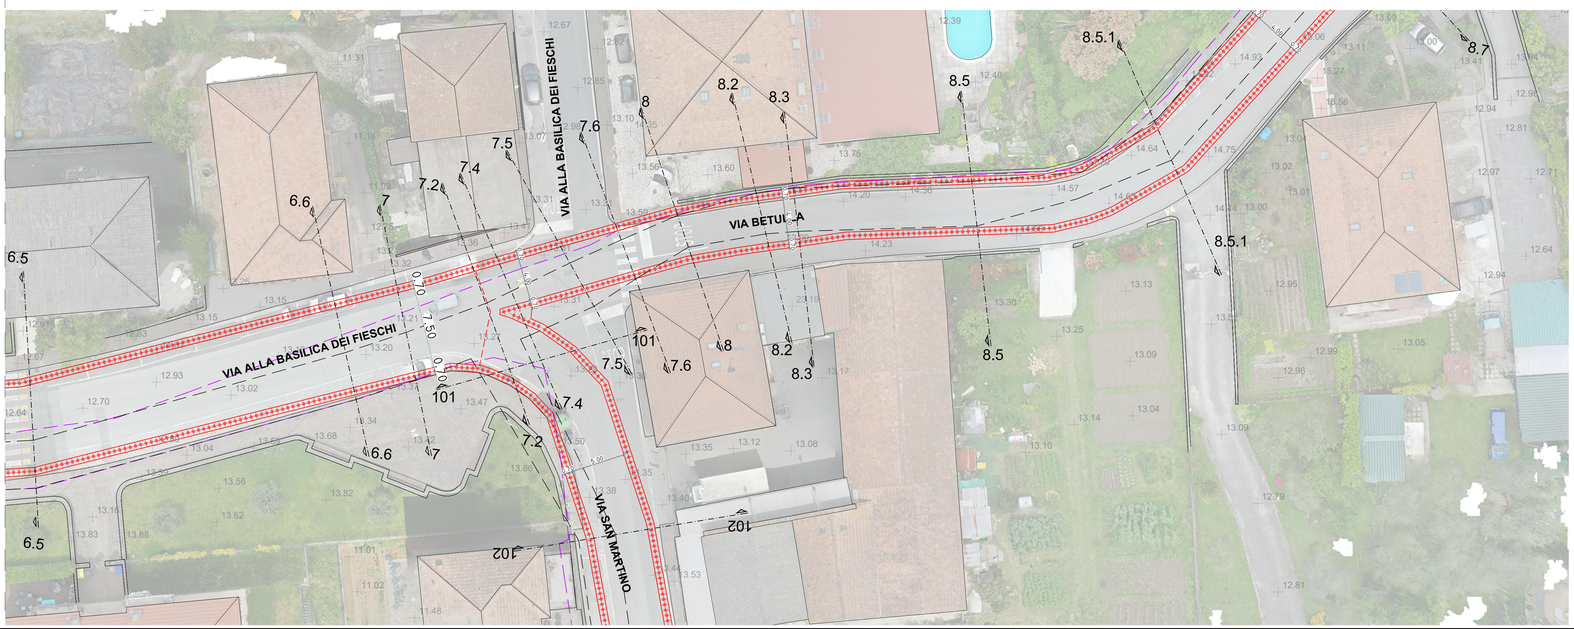

ITEC engineering

COMUNE DI COGORNO

Committente:
Comune di Cogorno

Titolo:
MITIGAZIONE RISCHIO IDRAULICO E MESSA IN SICUREZZA LOC. SAN SALVATORE - TRATTI TERMINALI FOSSATO SAN SALVATORE E RIO PESSA-LOTTO 2: RIO SAN SALVATORE E RIO PESSA (tratto tombinato)

Livello di progetto:
DEFINITIVO

Tavola n°:
IDR-202

Oggetto:
PLANIMETRIE DI PROGETTO
1/3

Scala:
1:200

Codice Progetto:
P077-21

Firme:

Nome File:
P077-21-D-DI-IDR-202-A

Rev.	Modifiche / Revisioni	Redatto	Data	Contr./Appr.	Data
A	PRIMA EMISSIONE	RT/BR	21/01/2022	DG/DR	21/01/2022
.	.	.	.	.	.
.	.	.	.	.	.
.	.	.	.	.	.

ASSOCIATO oice

apave Certification
ISO 9001 IQ-029886/AF 34
ISO 14001 EA-029886/AF 34
ISO 45001 EA-029886/AF 34
N° QCS 01-029886/AF 34

ITEC engineering S.r.l.
19038 SARZANA (SP)
Via B. F. U. Muccini, 54 A
TEL. +39 0187 610322
info@itec-engineering.it

16129 GENOVA
Via Antonio Cecchi, 7/9-10
TEL. +39 010 5959499
www.itec-engineering.it

E' vietata a norma di legge la riproduzione, anche parziale, non autorizzata di questo documento.