

PLANIMETRIA LOTTO 2
Rio San Salvatore tombinato verso monte
Scala 1:200

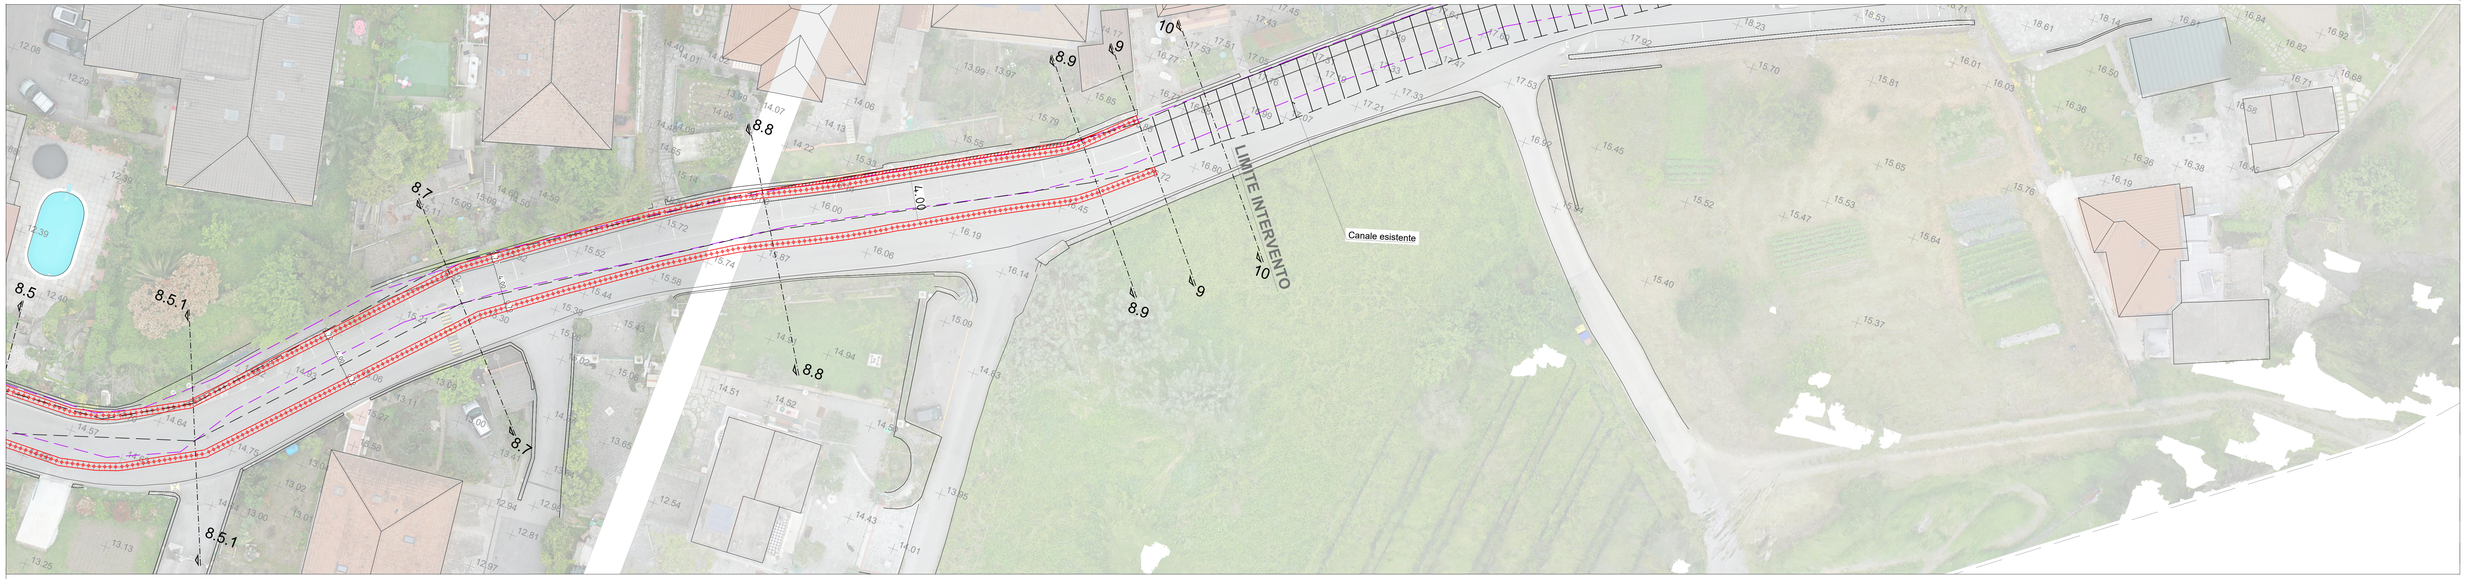

PLANIMETRIA LOTTO 2
Rio Pessa tombinato
Scala 1:200

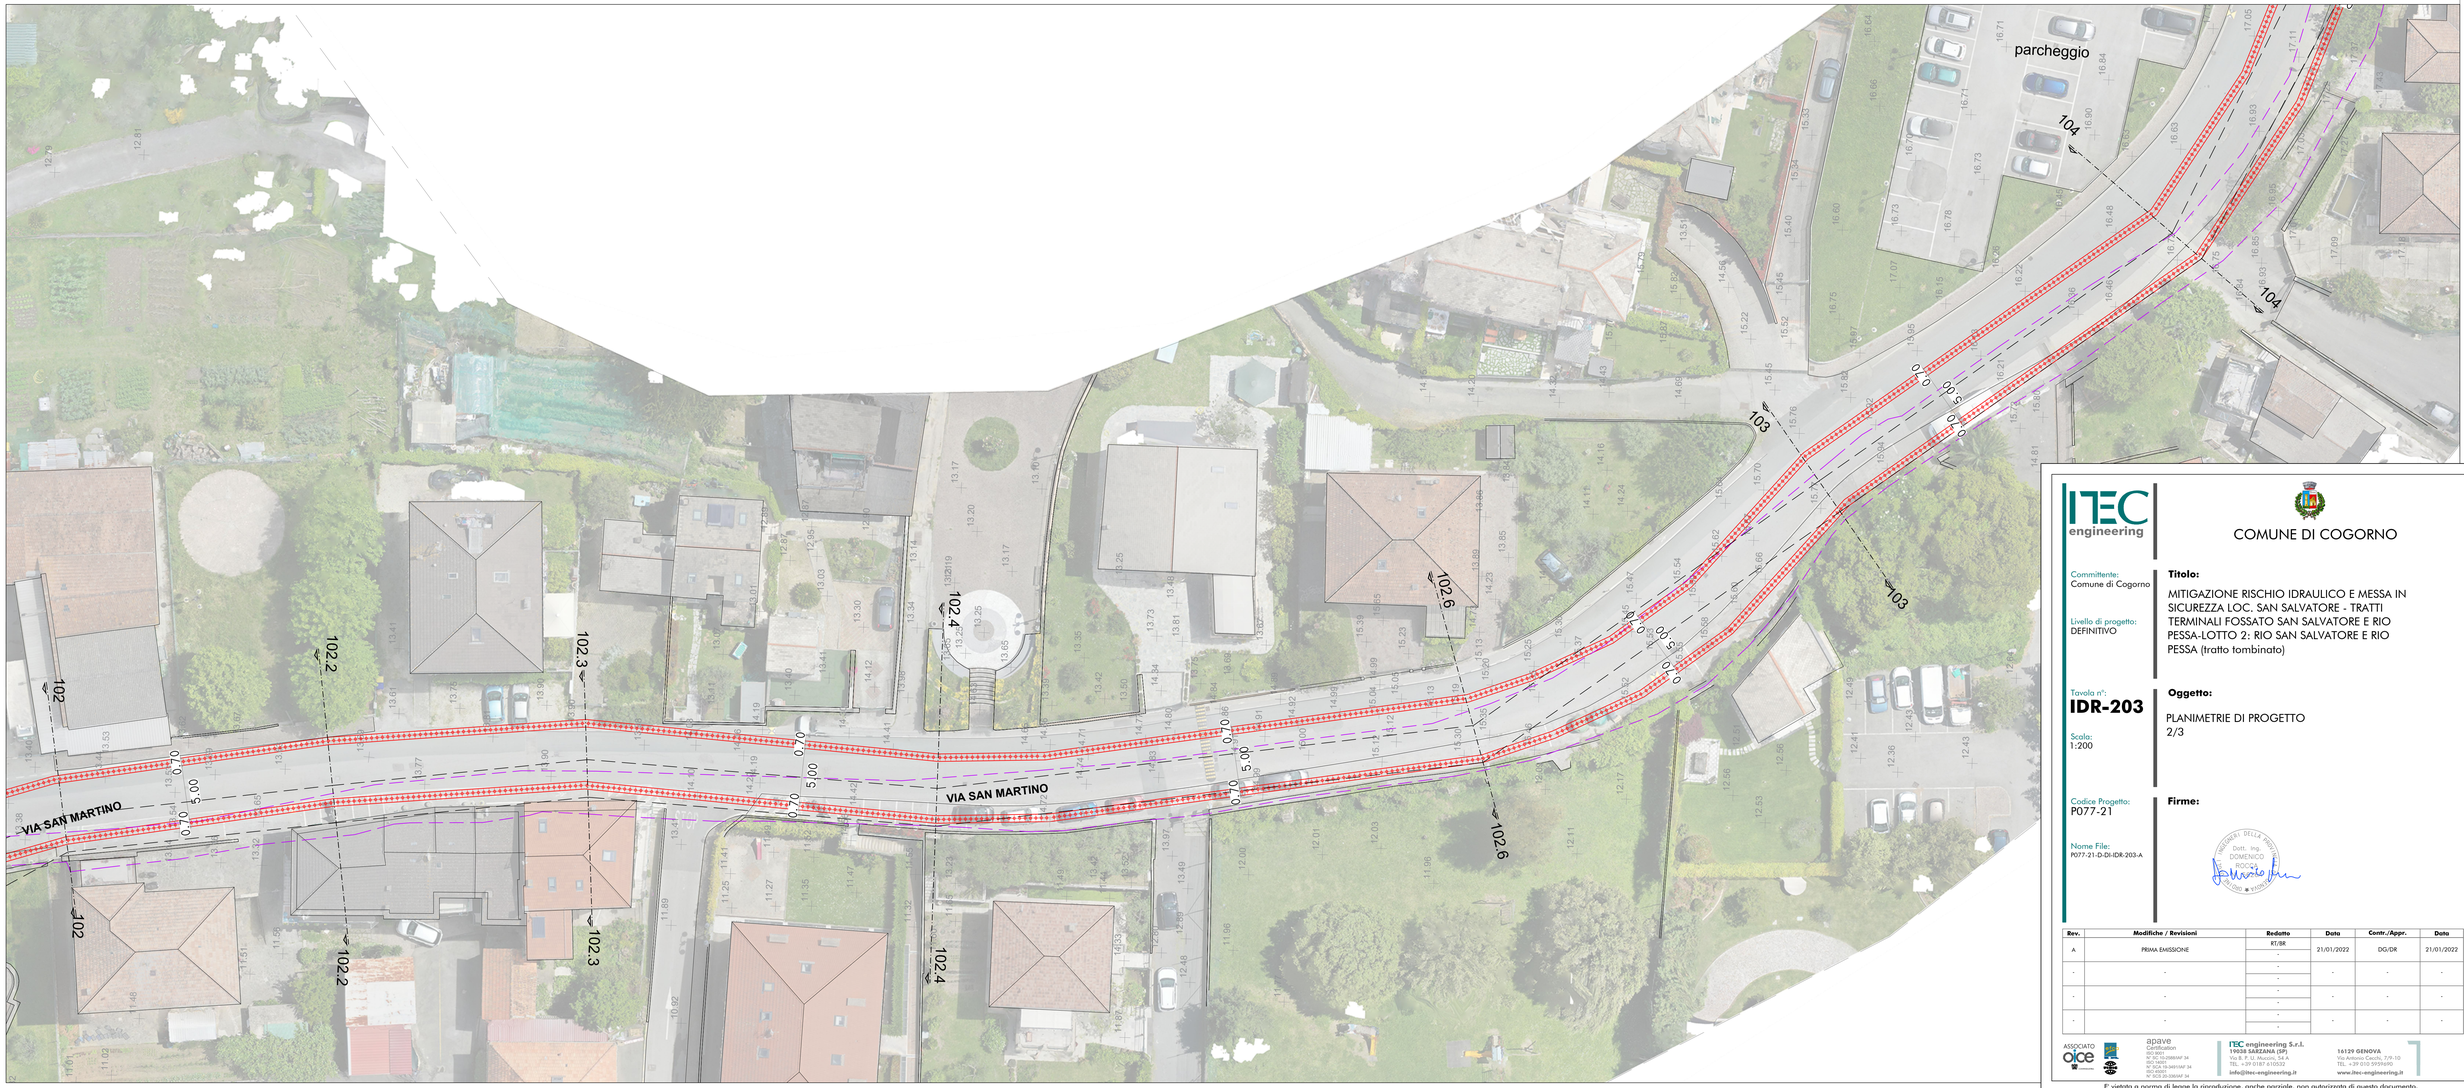

ITEC engineering

COMUNE DI COGORNO

Committente:
Comune di Cogorno

Titolo:

MITIGAZIONE RISCHIO IDRAULICO E MESSA IN SICUREZZA LOC. SAN SALVATORE - TRATTI TERMINALI FOSSATO SAN SALVATORE E RIO PESSA-LOTTO 2: RIO SAN SALVATORE E RIO PESSA (tratto tombinato)

Livello di progetto:
DEFINITIVO

Tavola n°:
IDR-203

Oggetto:

PLANIMETRIE DI PROGETTO
2/3

Scala:
1:200

Codice Progetto:
P077-21

Firme:

Nome File:
P077-21-D-DI-IDR-203-A

Dott. Ing. DOMENICO ROCCA

Rev.	Modifiche / Revisioni	Redatto	Data	Contr./Appr.	Data
A	PRIMA EMISSIONE	RT/BR	21/01/2022	DG/DR	21/01/2022
.	.	.	.	.	.
.	.	.	.	.	.
.	.	.	.	.	.
.	.	.	.	.	.

ASSOCIATO oice

apave Certification
ISO 9001 IQNet 15588MF 34
ISO 14001 IQNet 15589MF 34
N° SQA 16-3491MF 34
ISO 45001 IQNet 15590MF 34
N° SCR 20-0369MF 34

ITEC engineering S.r.l.
19038 SARZANA (SP)
Via B. P. U. Murialdo 54 A
TEL. +39 0187 610522
info@itec-engineering.it

16129 GENOVA
Via Antonio Cecchi, 7/9-10
TEL. +39 010 5935960
www.itec-engineering.it

E' vietata a norma di legge la riproduzione, anche parziale, non autorizzata di questo documento.