
PLANIMETRIA LOTTO 2
Rio Pessa tombinato
Scala 1:200

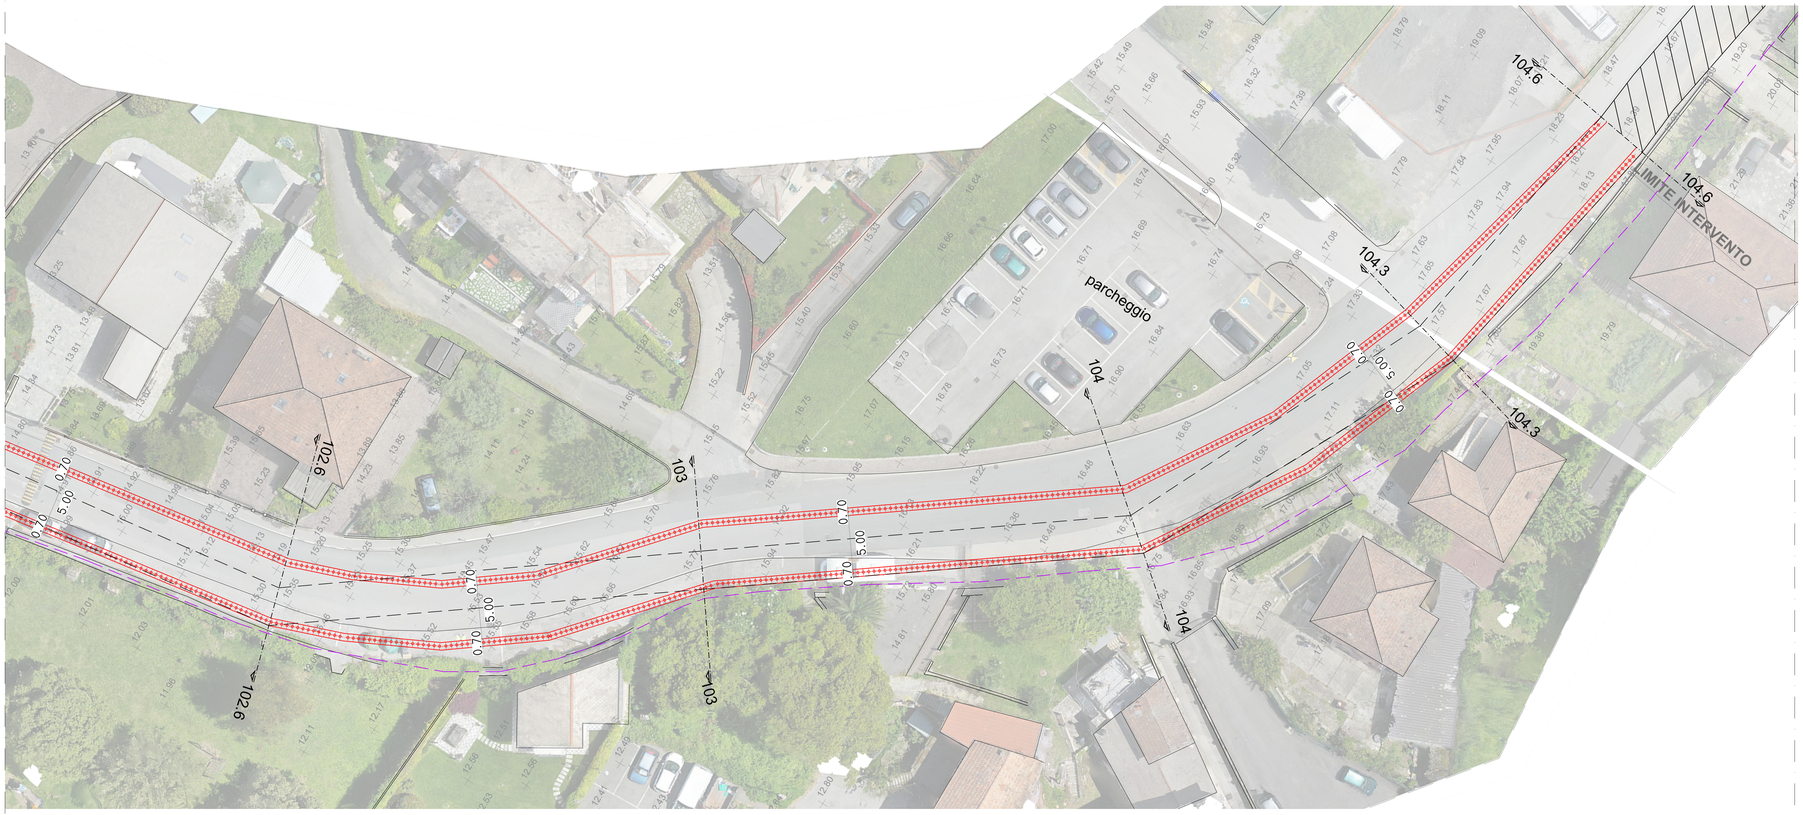

ITEC engineering

COMUNE DI COGORNO

Committente:
Comune di Cogorno

Titolo:

MITIGAZIONE RISCHIO IDRAULICO E MESSA IN SICUREZZA LOC. SAN SALVATORE - TRATTI TERMINALI FOSSATO SAN SALVATORE E RIO PESSA-LOTTO 2: RIO SAN SALVATORE E RIO PESSA (tratto tombinato)

Livello di progetto:
DEFINITIVO

Tavola n°:
IDR-204

Oggetto:

PLANIMETRIE DI PROGETTO
3/3

Scala:
1:200

Codice Progetto:
P077-21

Firme:

Nome File:
P077-21-D-DI-IDR-204-A

Dott. Ing. DOMENICO ROCCATAGLIATA

Rev.	Modifiche / Revisioni	Redatto	Data	Contr./Appr.	Data
A	PRIMA EMISSIONE	RT/BR	21/01/2022	DG/DR	21/01/2022
-	-	-	-	-	-
-	-	-	-	-	-
-	-	-	-	-	-
-	-	-	-	-	-

ASSOCIATO oice
apave Certification ISO 9001 N° SQA 16-3491/MF 34 ISO 14001 N° SGA 16-3491/MF 34 ISO 45001 N° SCS 20-3584/MF 34
ITEC engineering S.r.l.
19038 SARZANA (SP)
Via B. P. U. Mazzini 54 A
TEL. +39 0187 610522
info@itec-engineering.it
16129 GENOVA
Via Antonio Cecchi, 7/9-10
TEL. +39 010 5959690
www.itec-engineering.it

E' vietata a norma di legge la riproduzione, anche parziale, non autorizzata di questo documento.