



TRATTO 2_ Rio Pessa tombinato

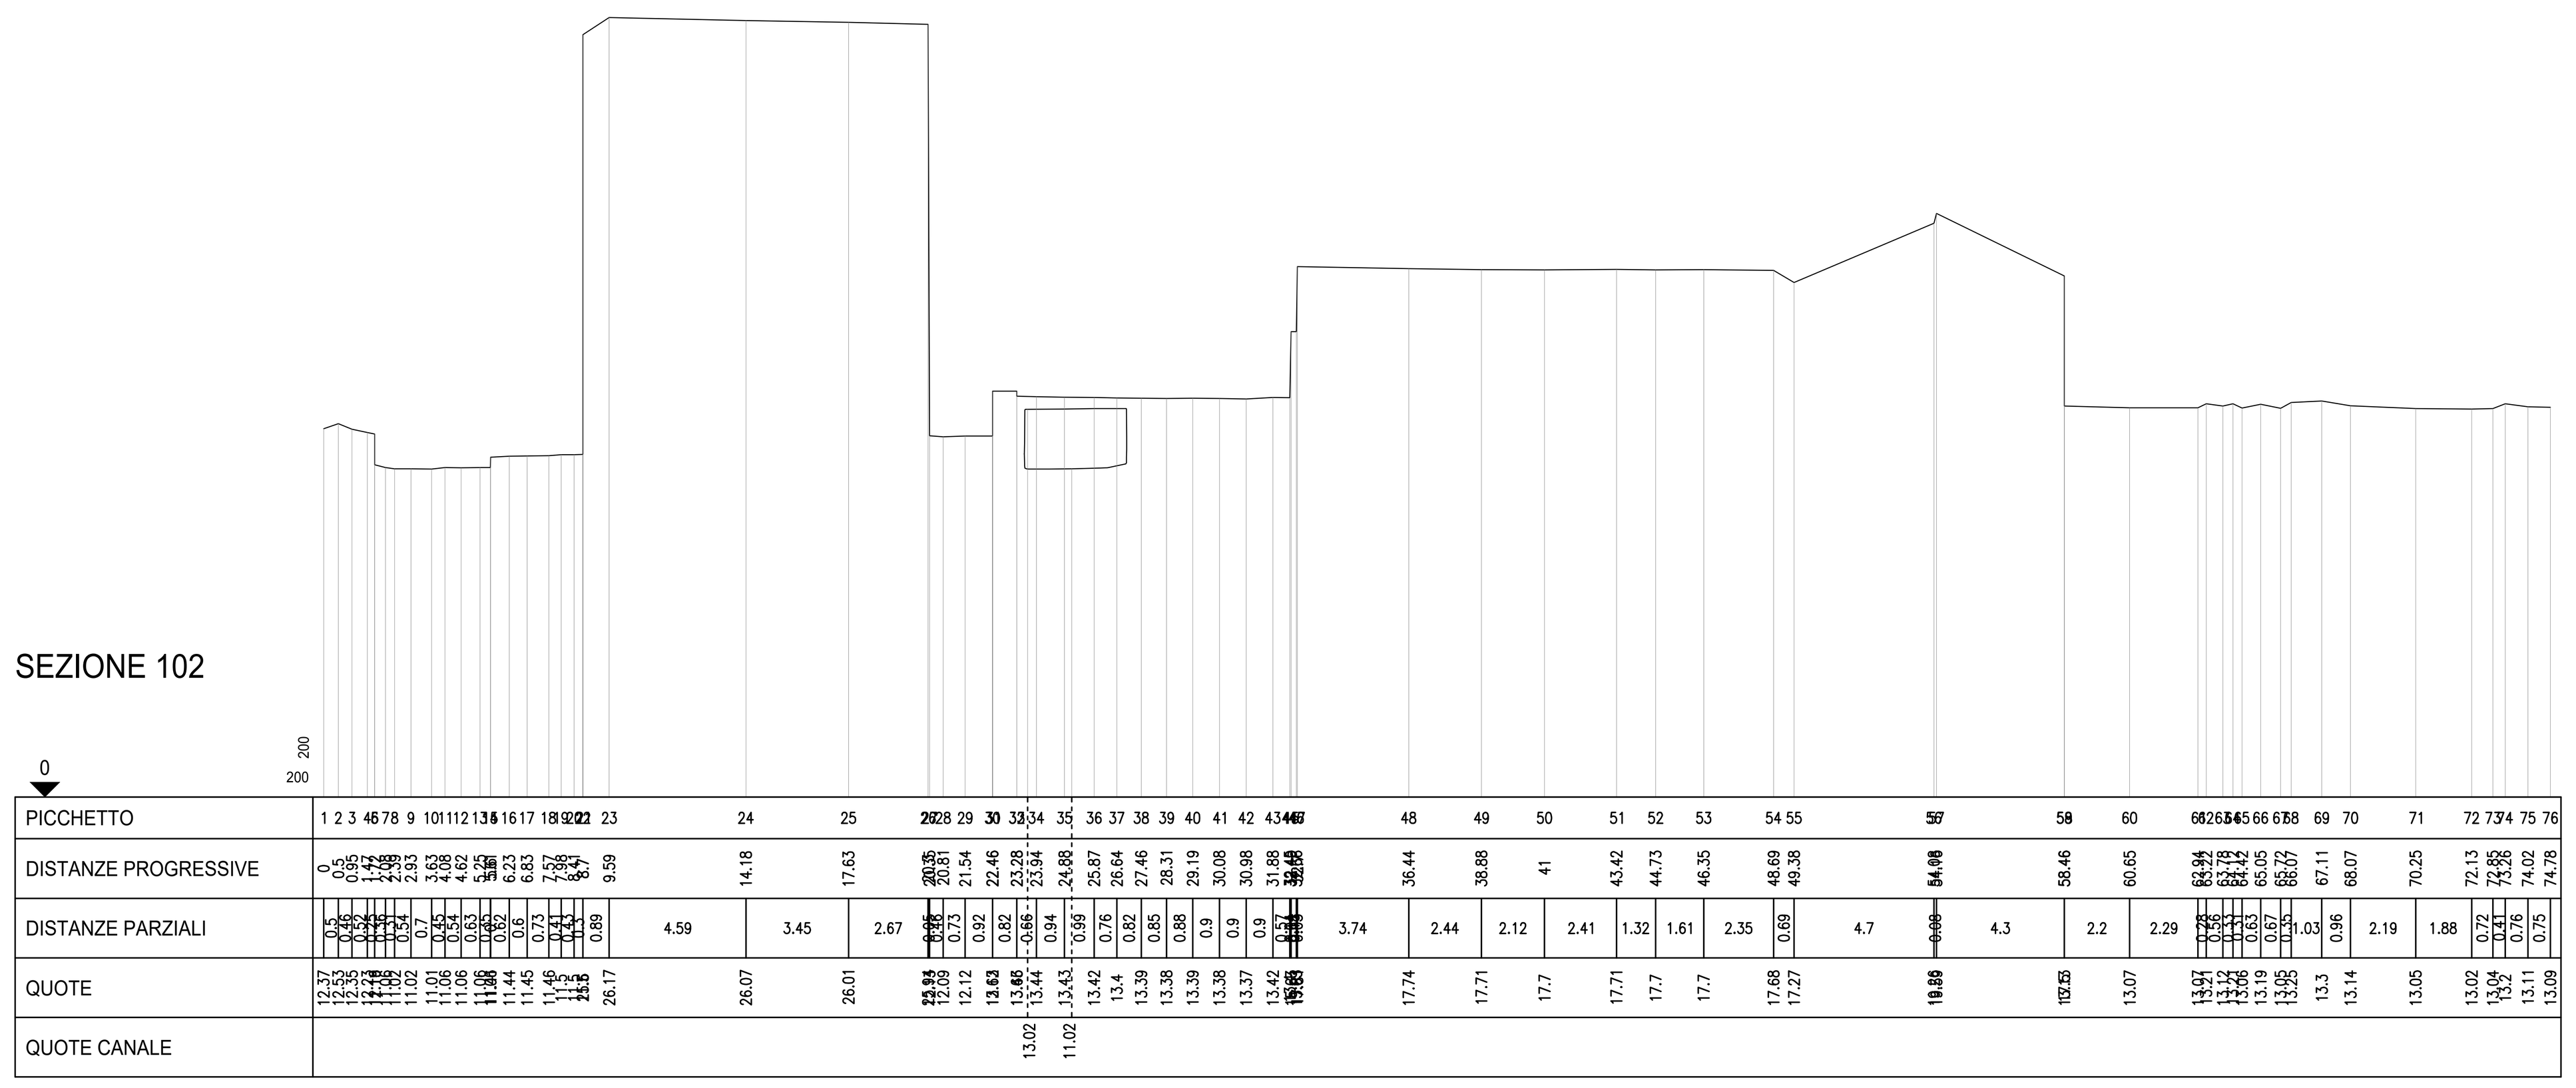


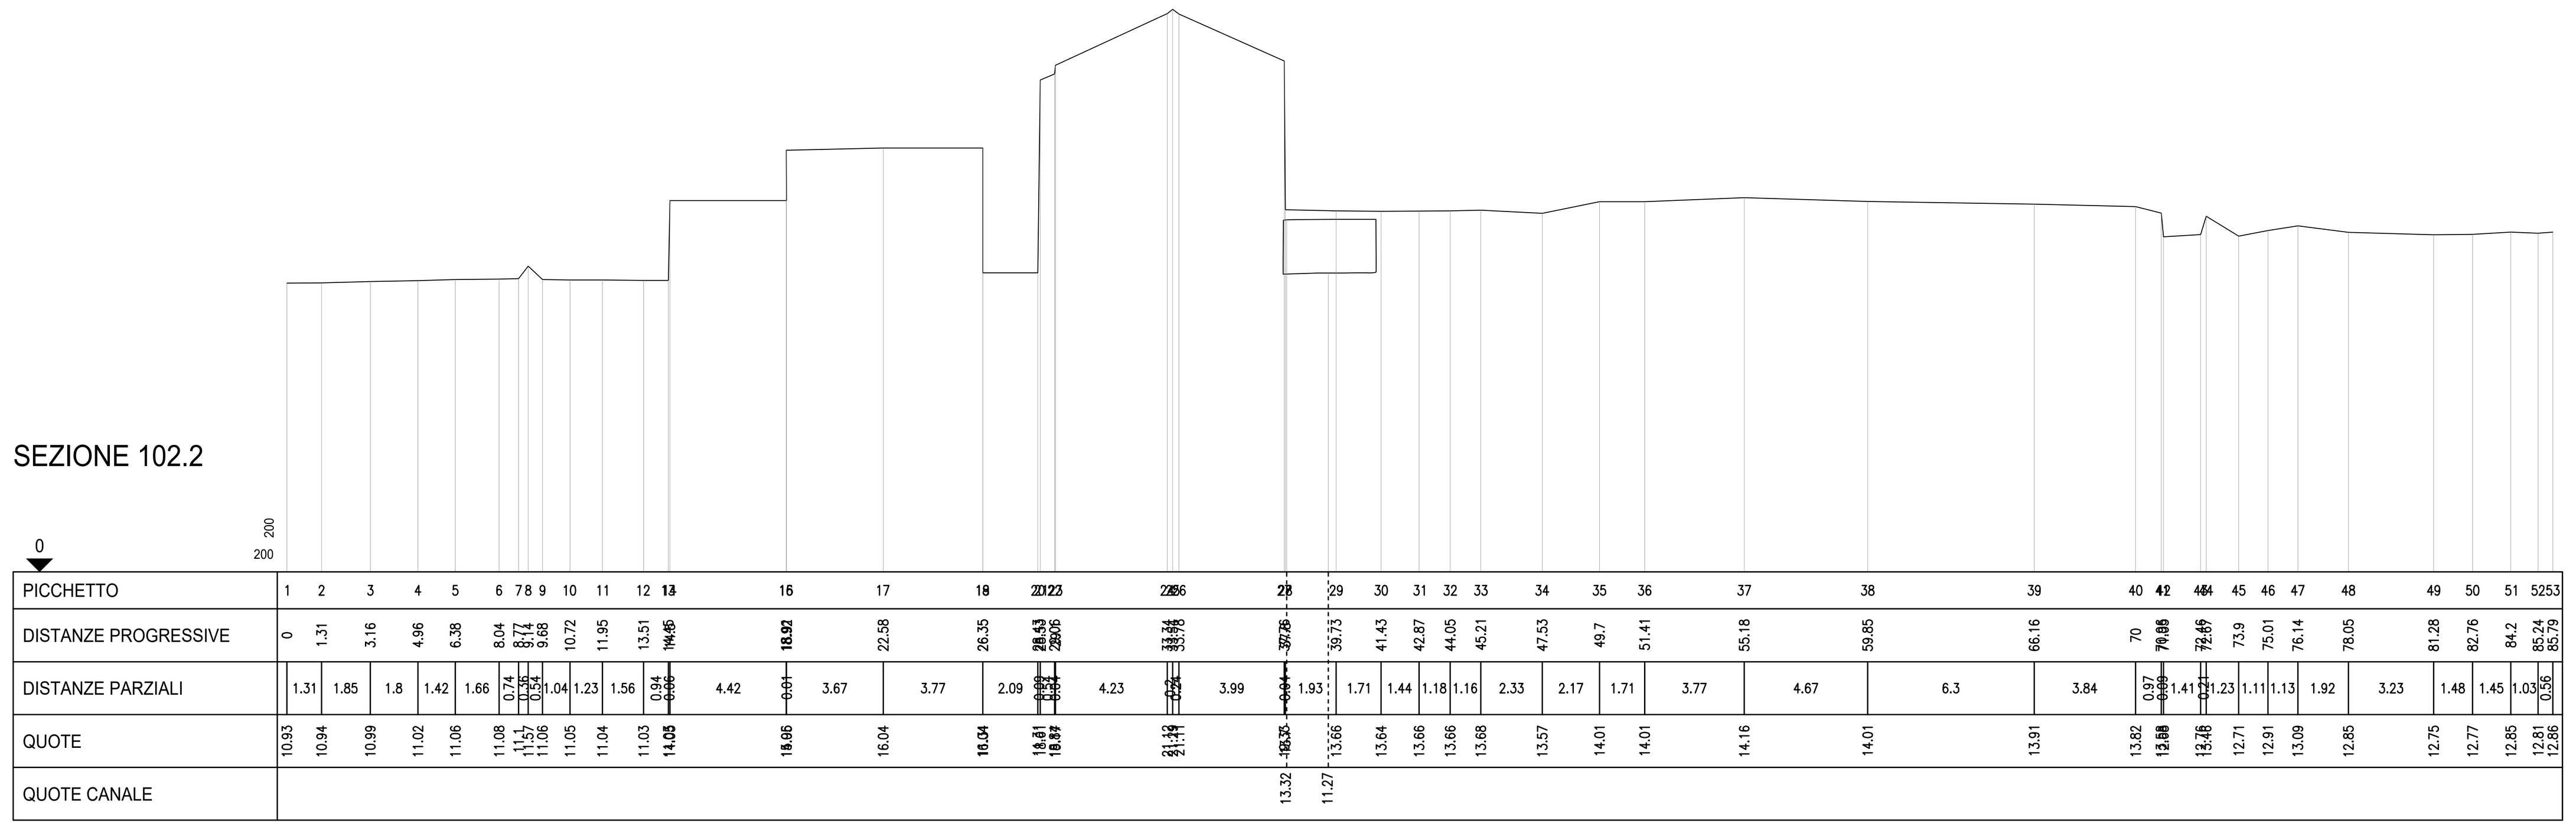


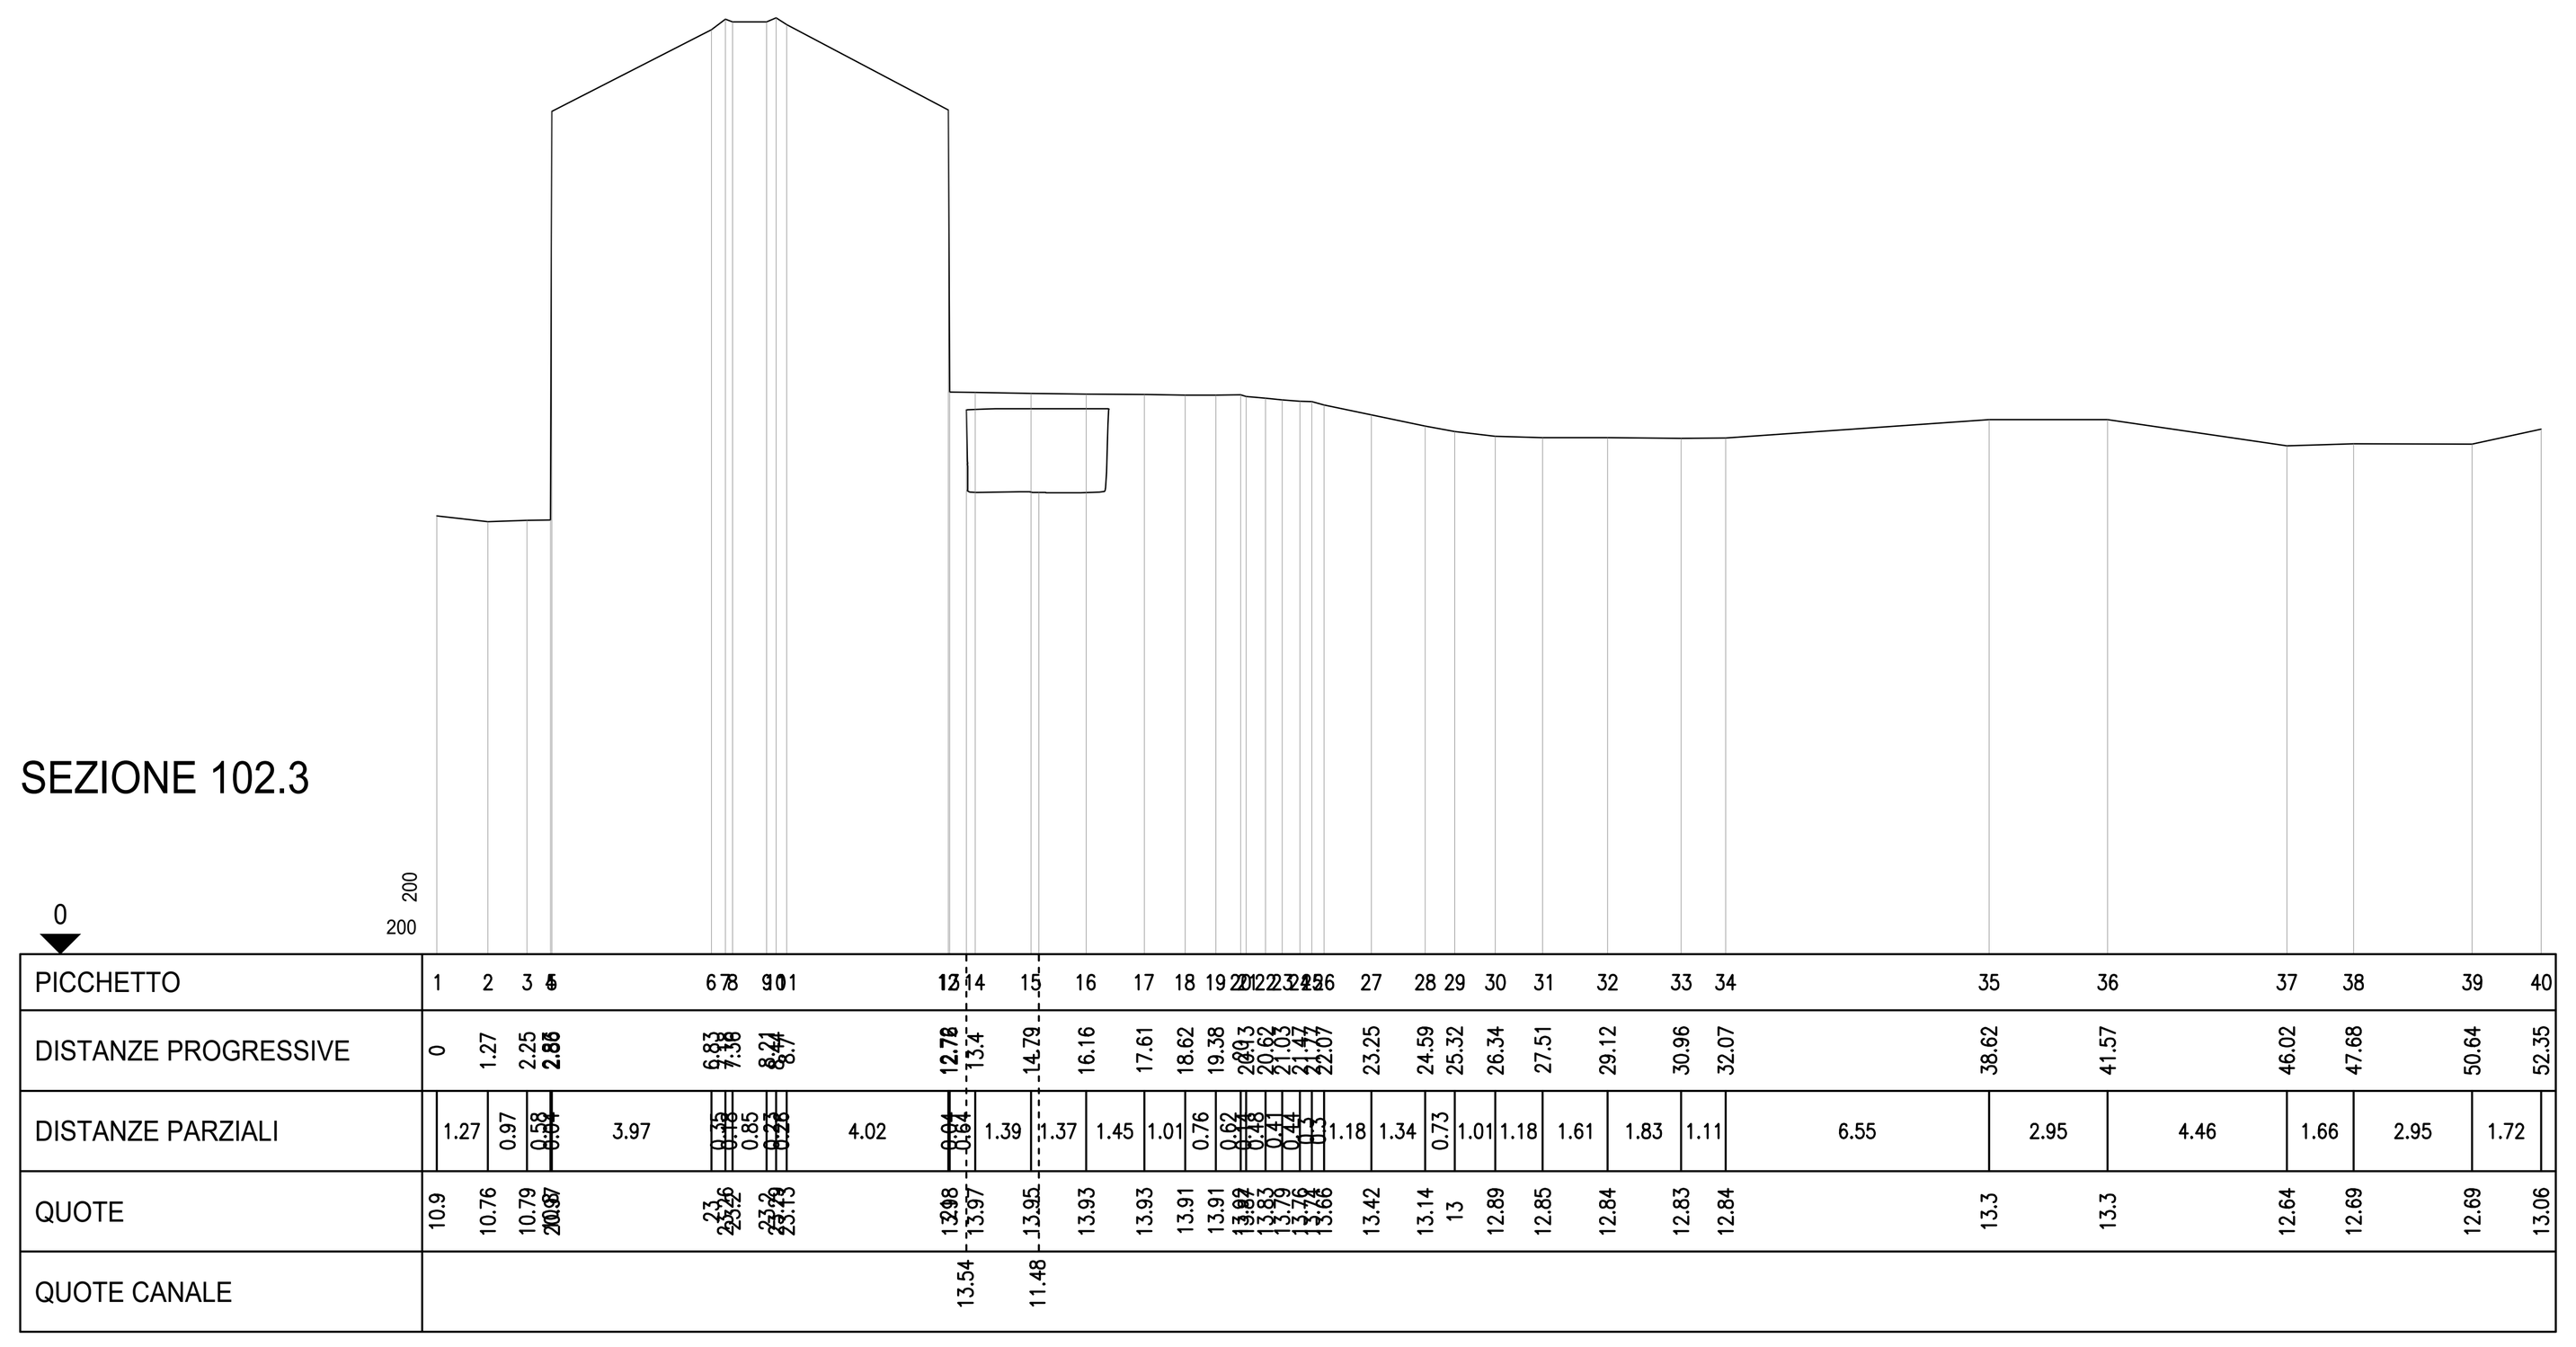


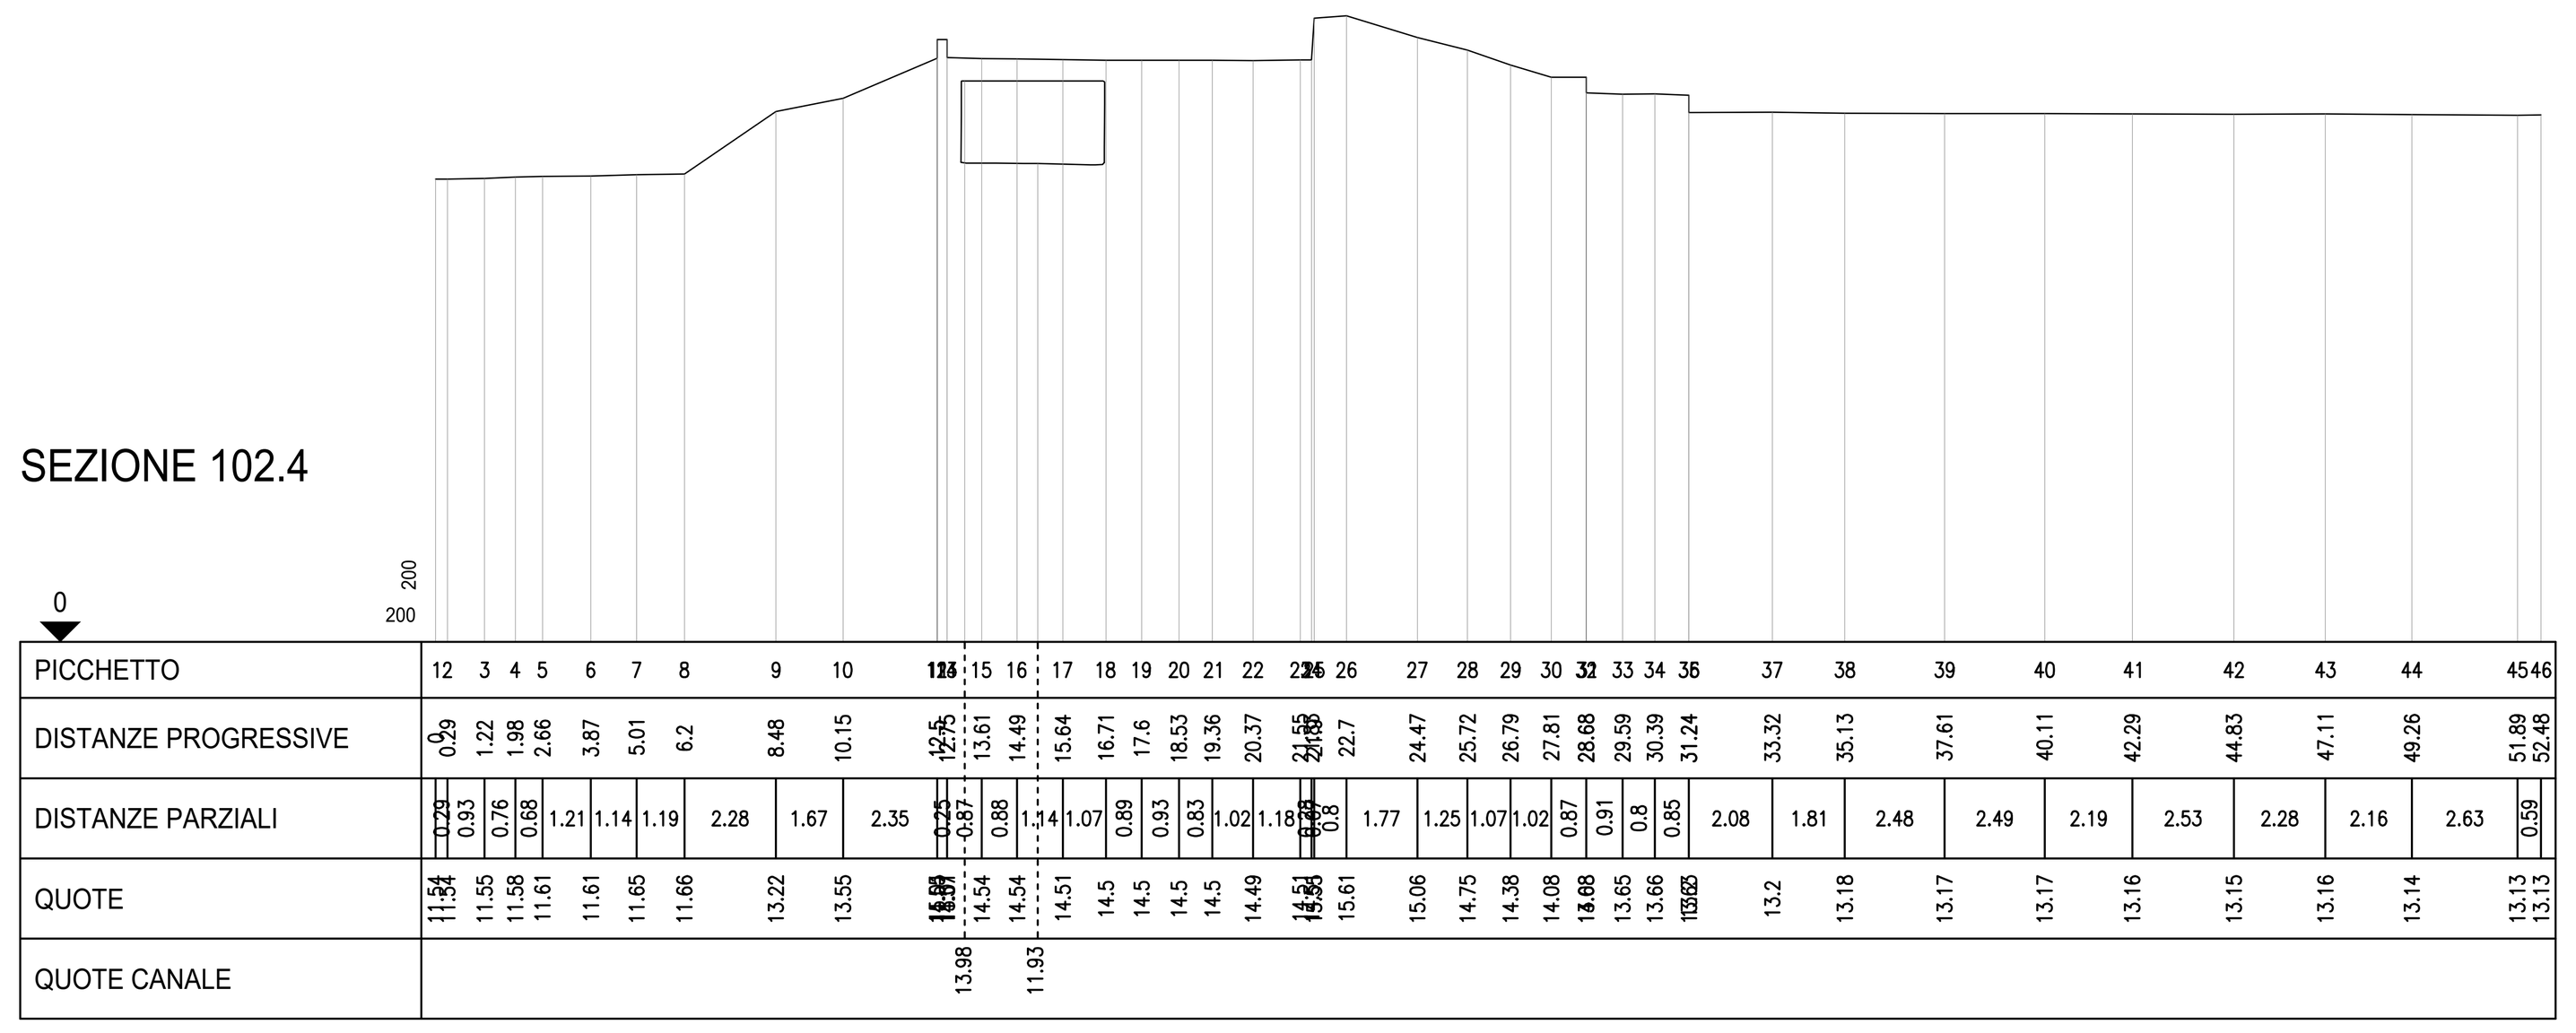





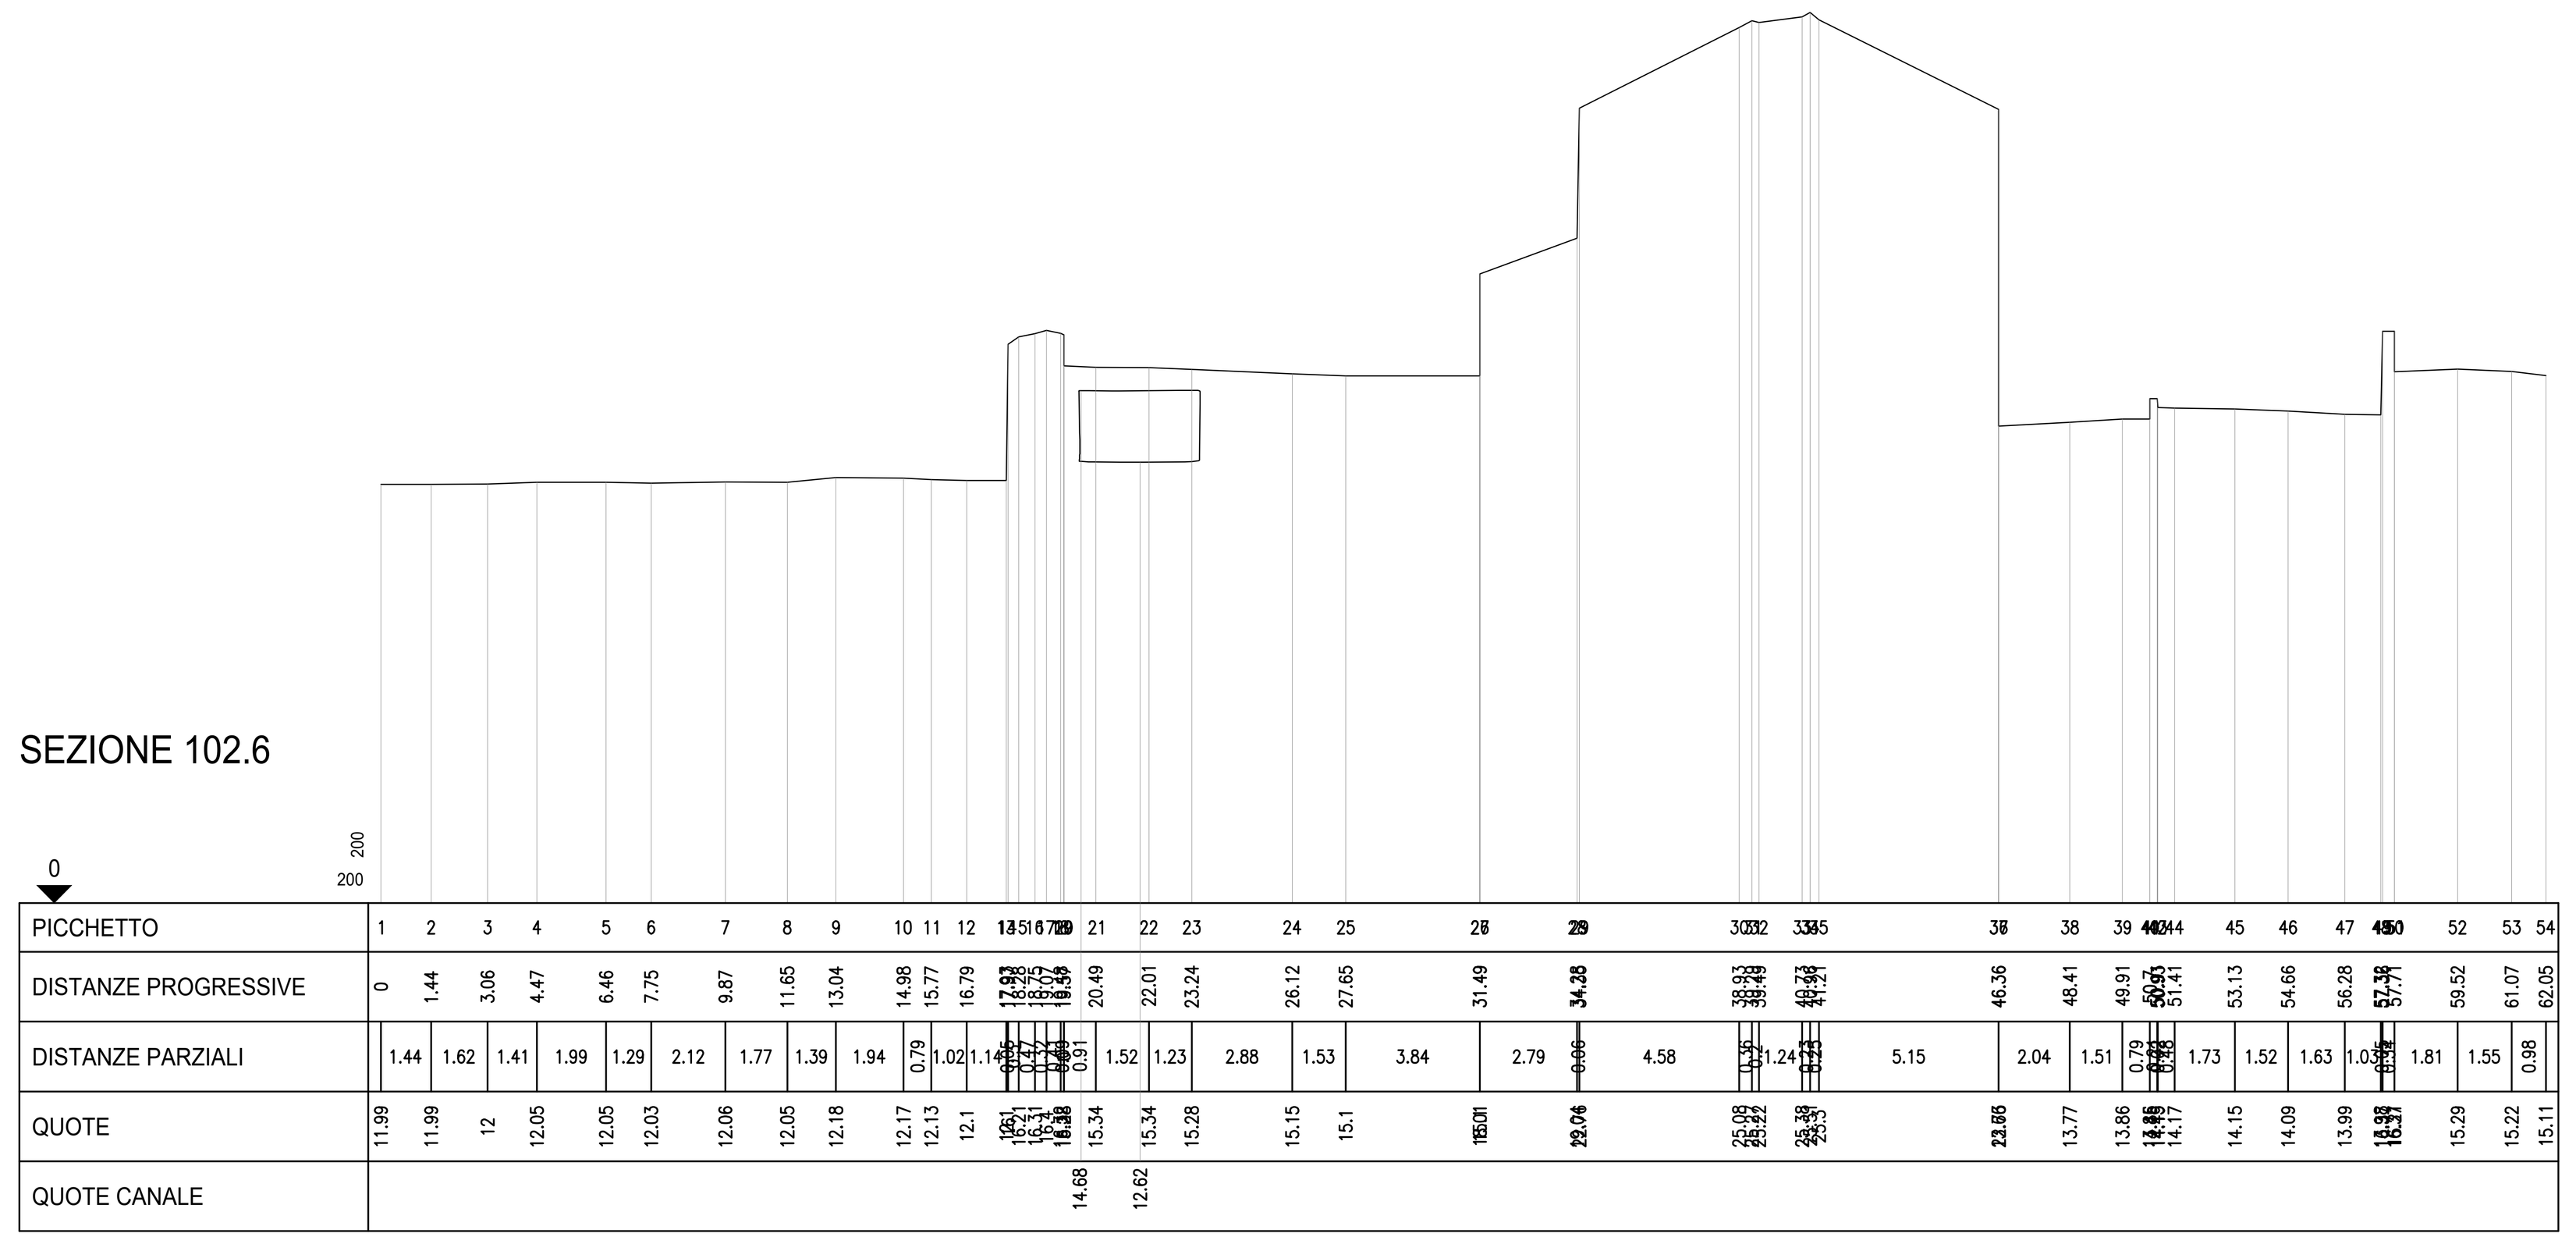

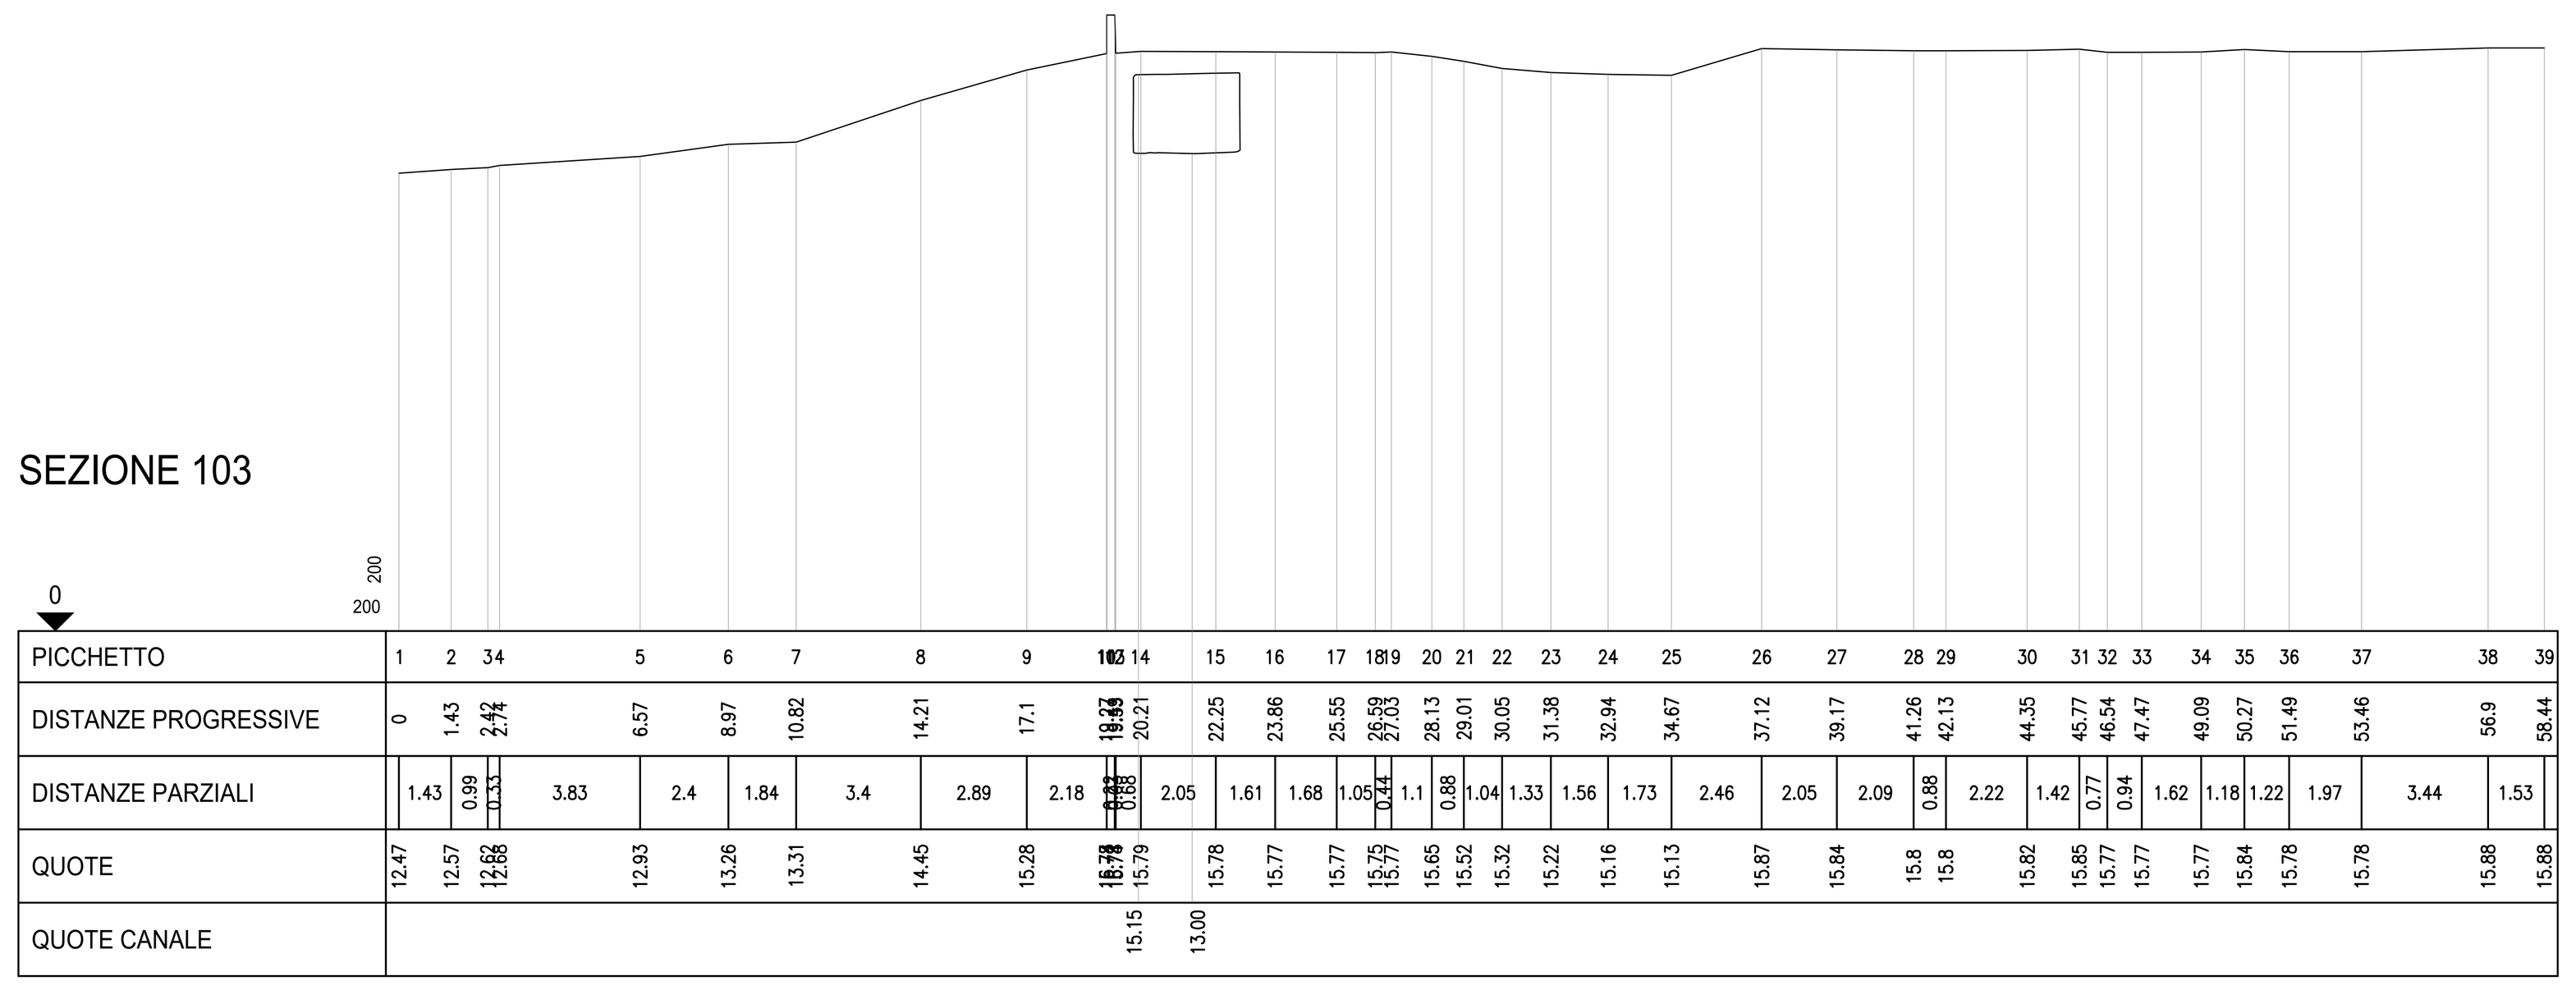

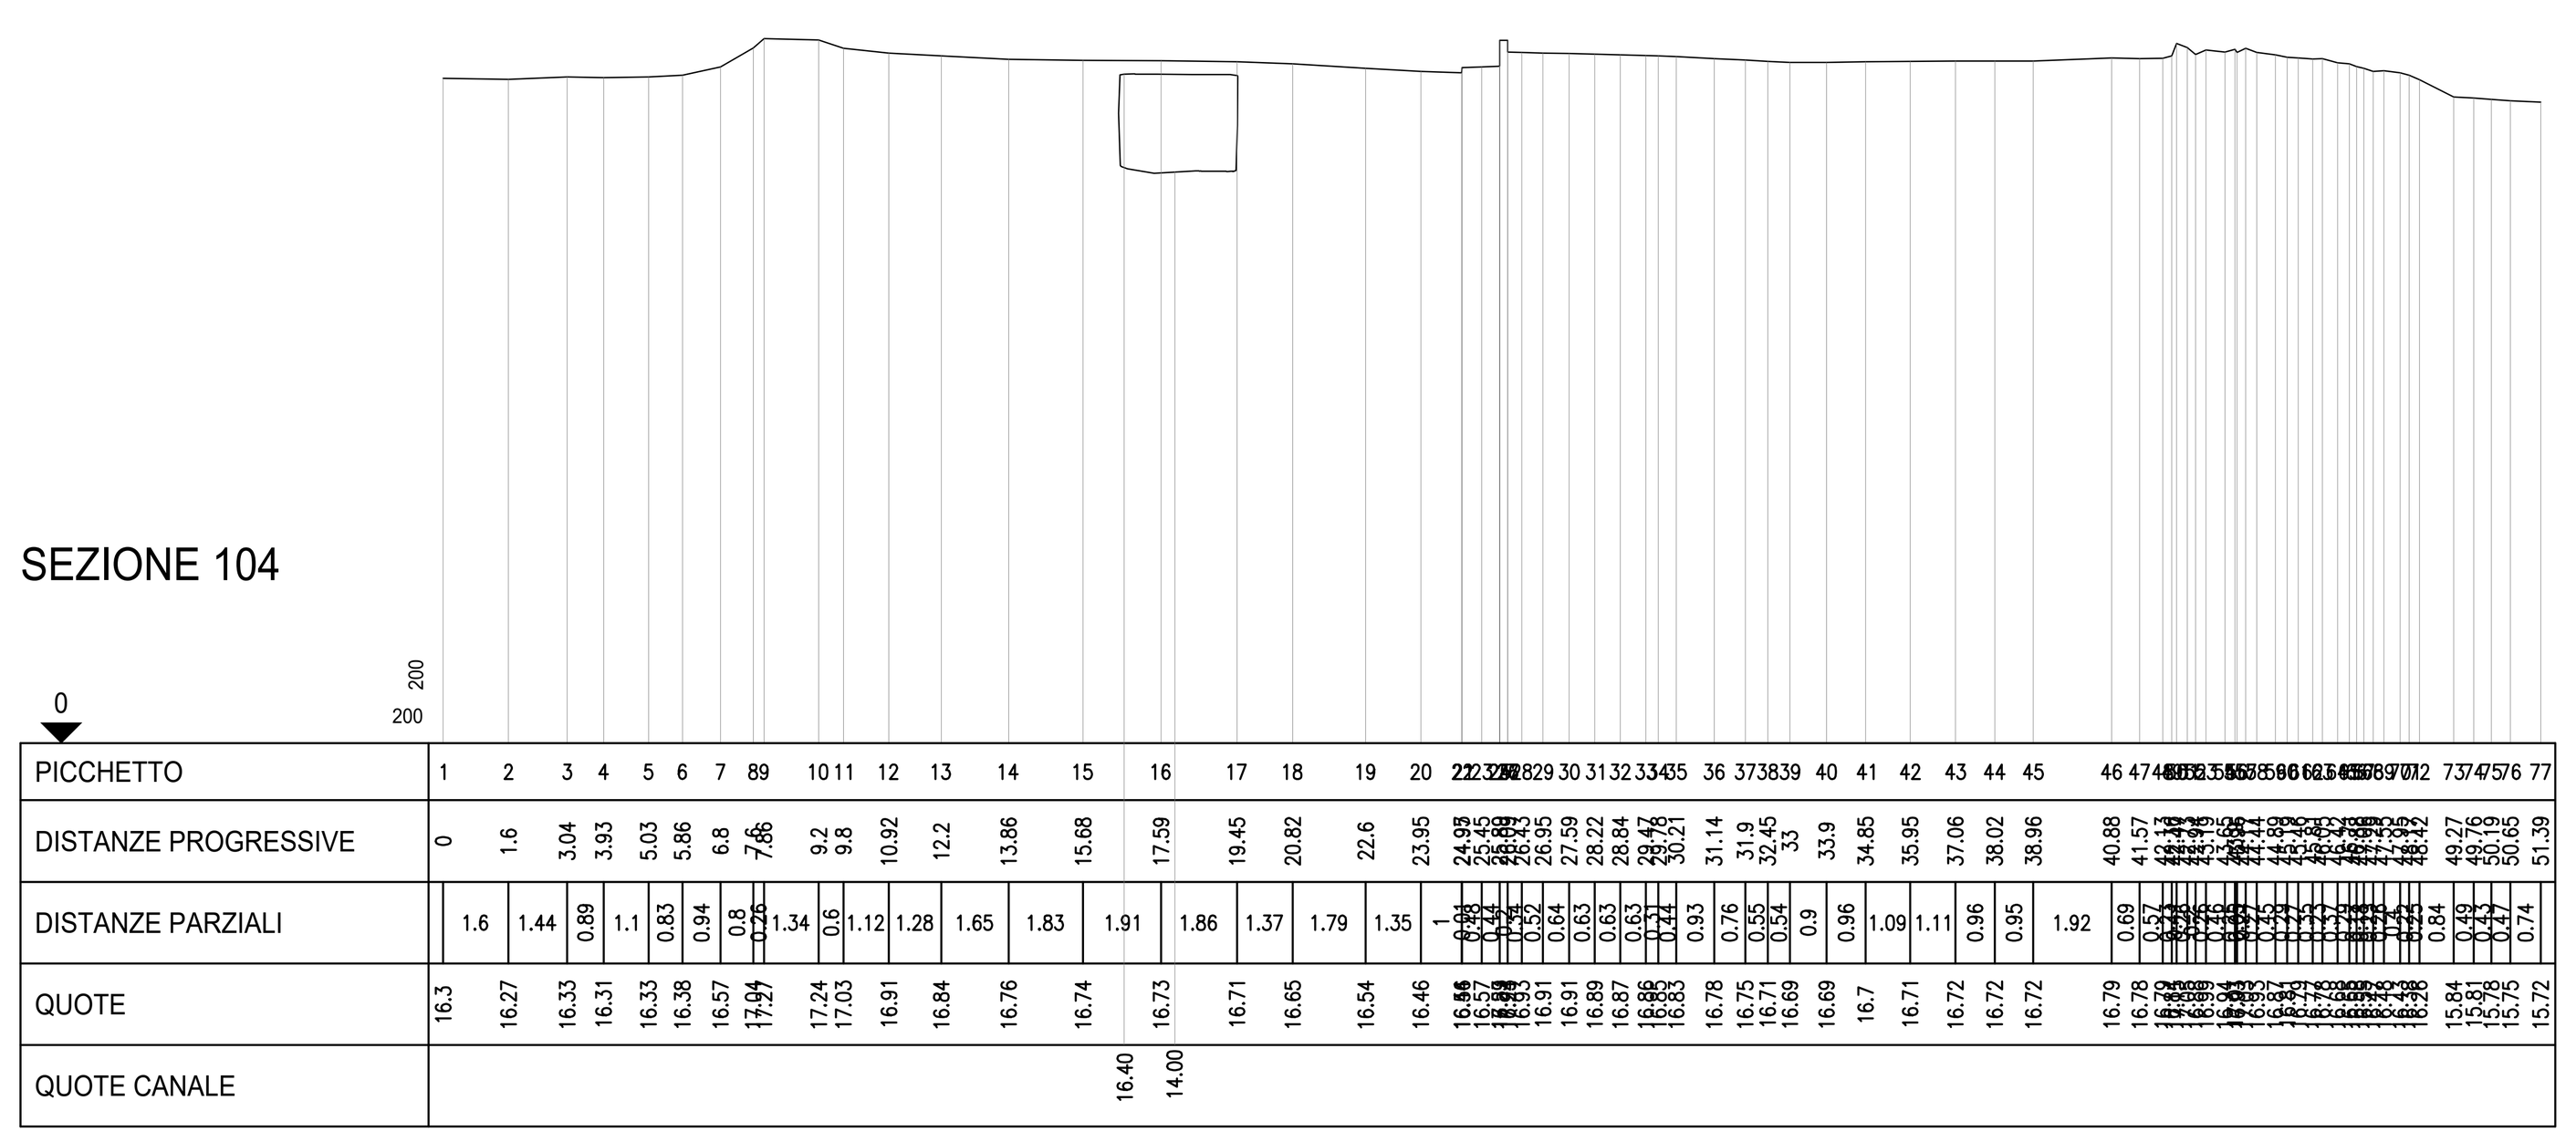

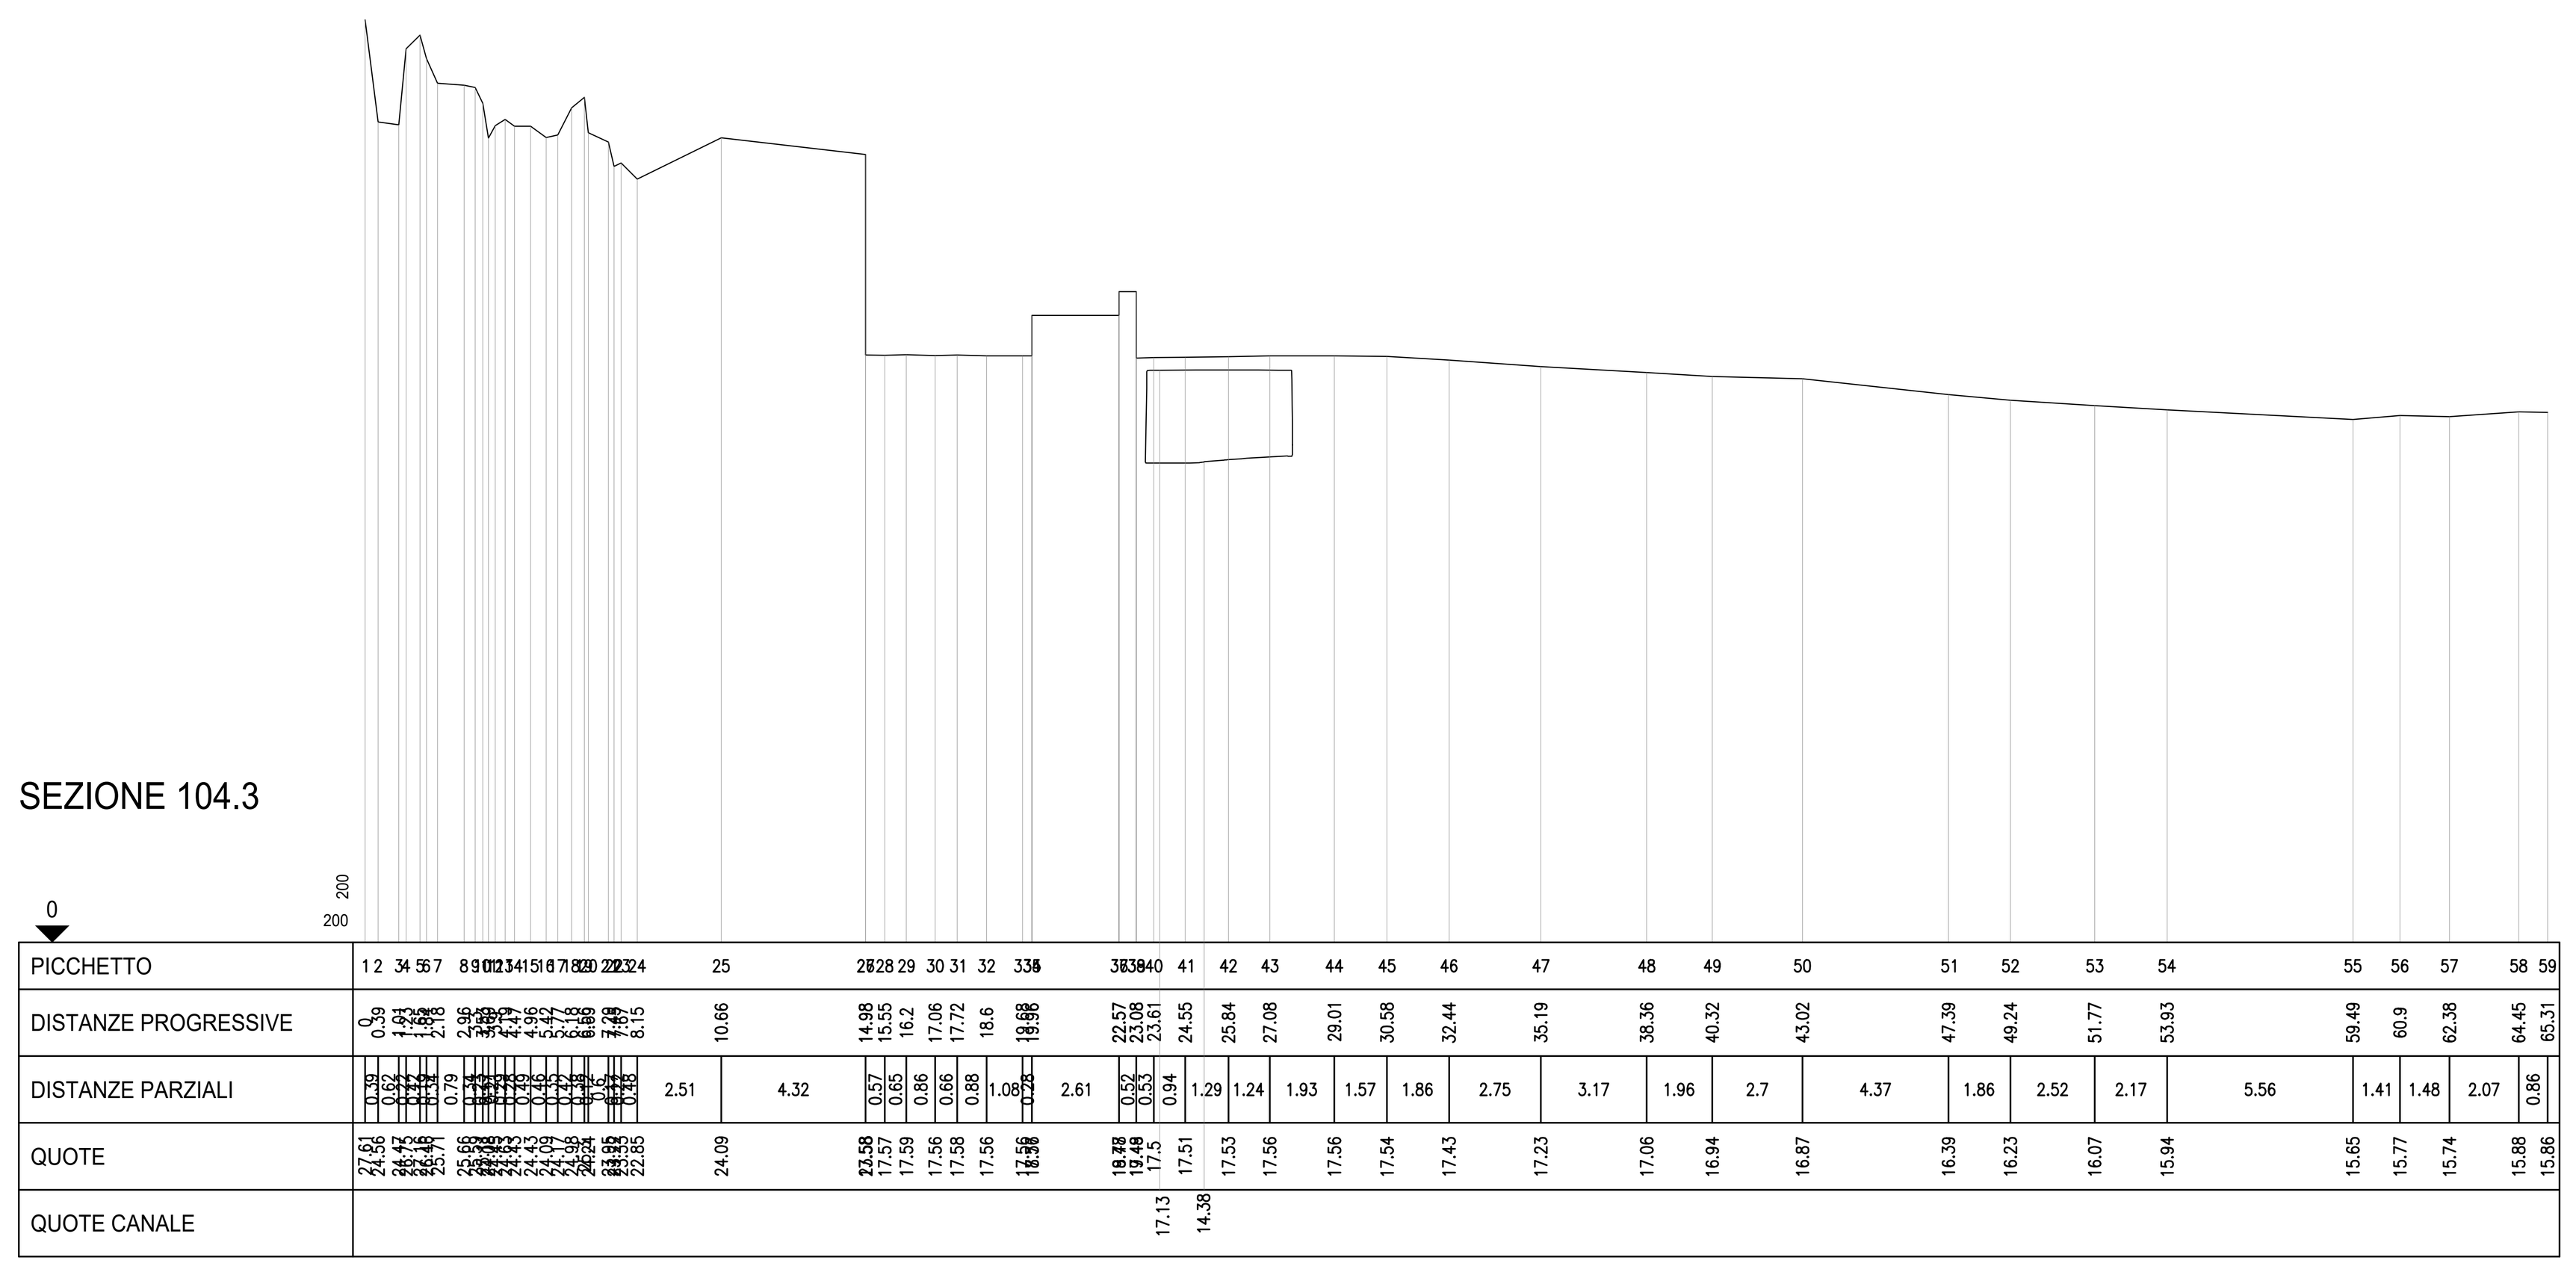

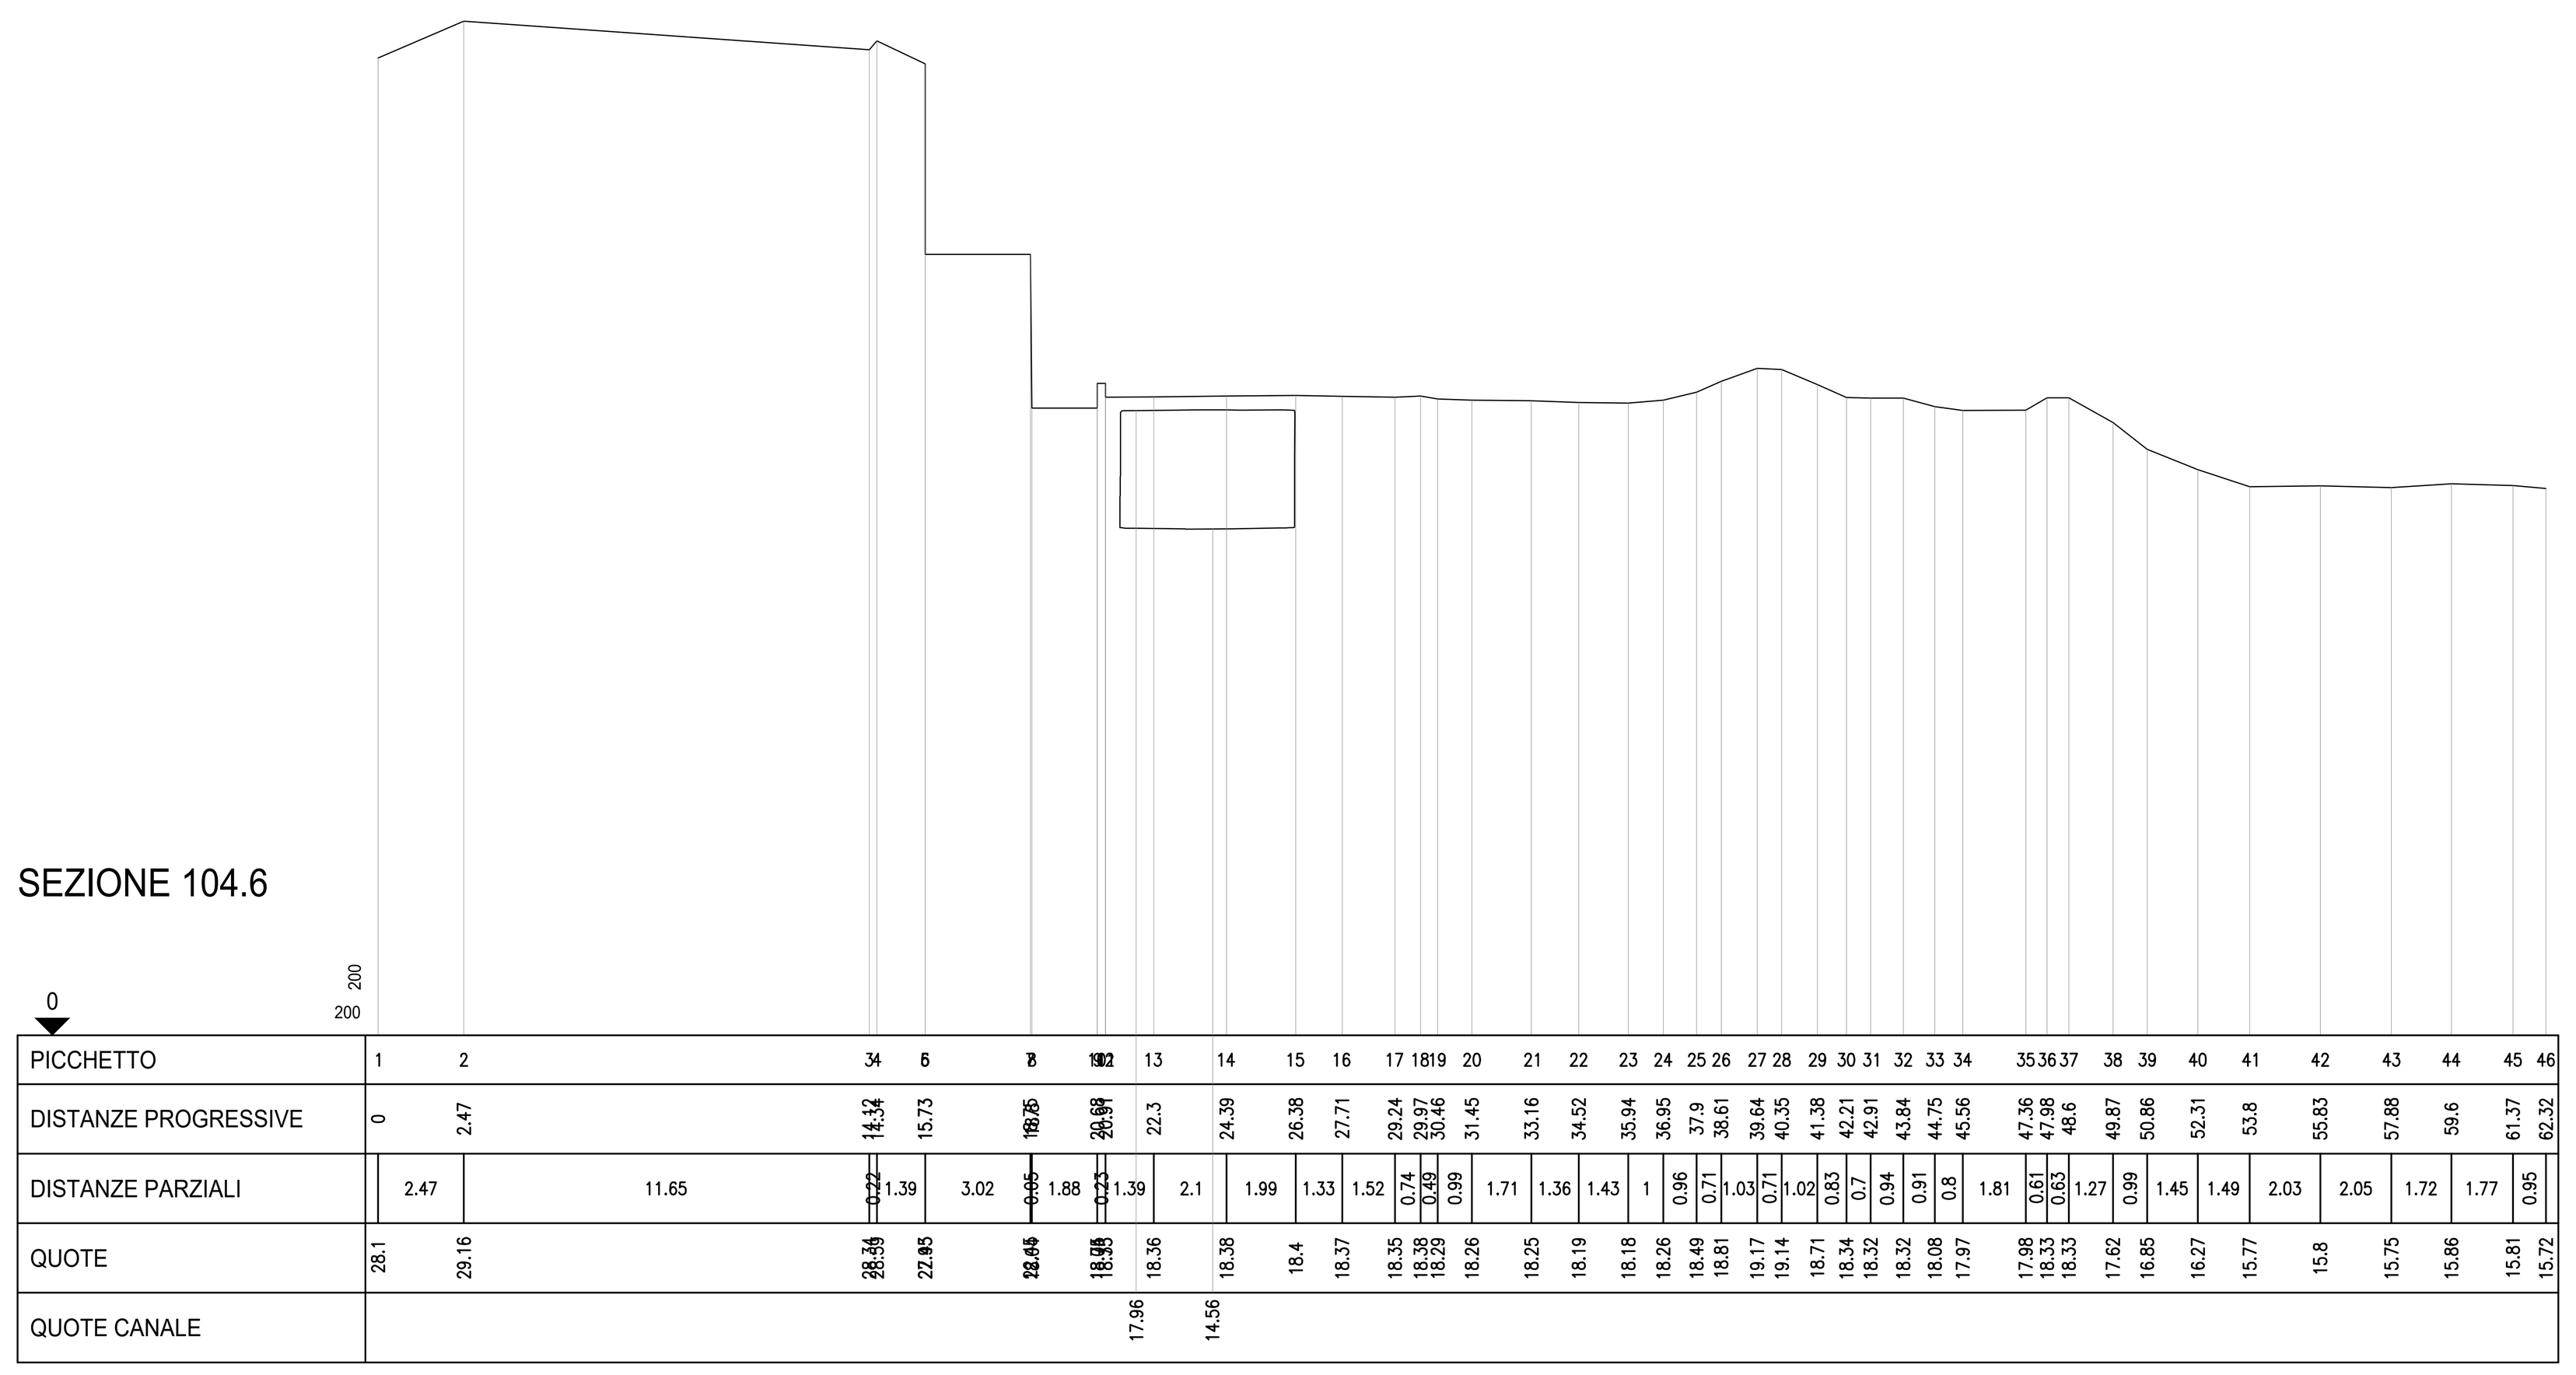

ITEC engineering

COMUNE DI COGORNO

Committente: Comune di Cogorno

Livello di progetto: DEFINITIVO

Titolo:

MITIGAZIONE RISCHIO IDRAULICO E MESSA IN SICUREZZA LOC. SAN SALVATORE - TRATTI TERMINALI FOSSATO SAN SALVATORE E RIO PESSA-LOTTO 2: RIO SAN SALVATORE E RIO PESSA (tratto tombinato)

Tavola n°: **RIL-206**

Scala: 1:200

Oggetto:

RILIEVO
SEZIONI TRASVERSALI 5/5

Codice Progetto: P077-21

Nome File: P077-21-D-DI-RIL-206-A

Firme:

ORDINE DEGLI INGEGNERI DELLA PROVINCIA DELLA SPEZIA — DANIELE GUERRIERI INGEGNERE Civile ed Ambientale Industriale dell'Informazione A 958

Rev.	Modifiche / Revisioni	Redatto	Data	Contr./Appr.	Data
A	PRIMA EMISSIONE	RT / -	21/01/2022	DG/DR	21/01/2022
-	-	- / -	-	-	-
-	-	- / -	-	-	-
-	-	- / -	-	-	-

ASSOCIATO oice
apave Certification ISO 9001 N° SC 10-2588/IAF 34 ISO 14001 N° SCA 19-3491/IAF 34 ISO 45001 N° SCS 20-336/IAF 34
ITEC engineering S.r.l. 19038 SARZANA (SP) Via B. P. U. Muccini, 54 A TEL. +39 0187 610532 info@itec-engineering.it
16129 GENOVA Via Antonio Cecchi, 7/9-10 TEL. +39 010 5959690 www.itec-engineering.it

E' vietata a norma di legge la riproduzione, anche parziale, non autorizzata di questo documento.