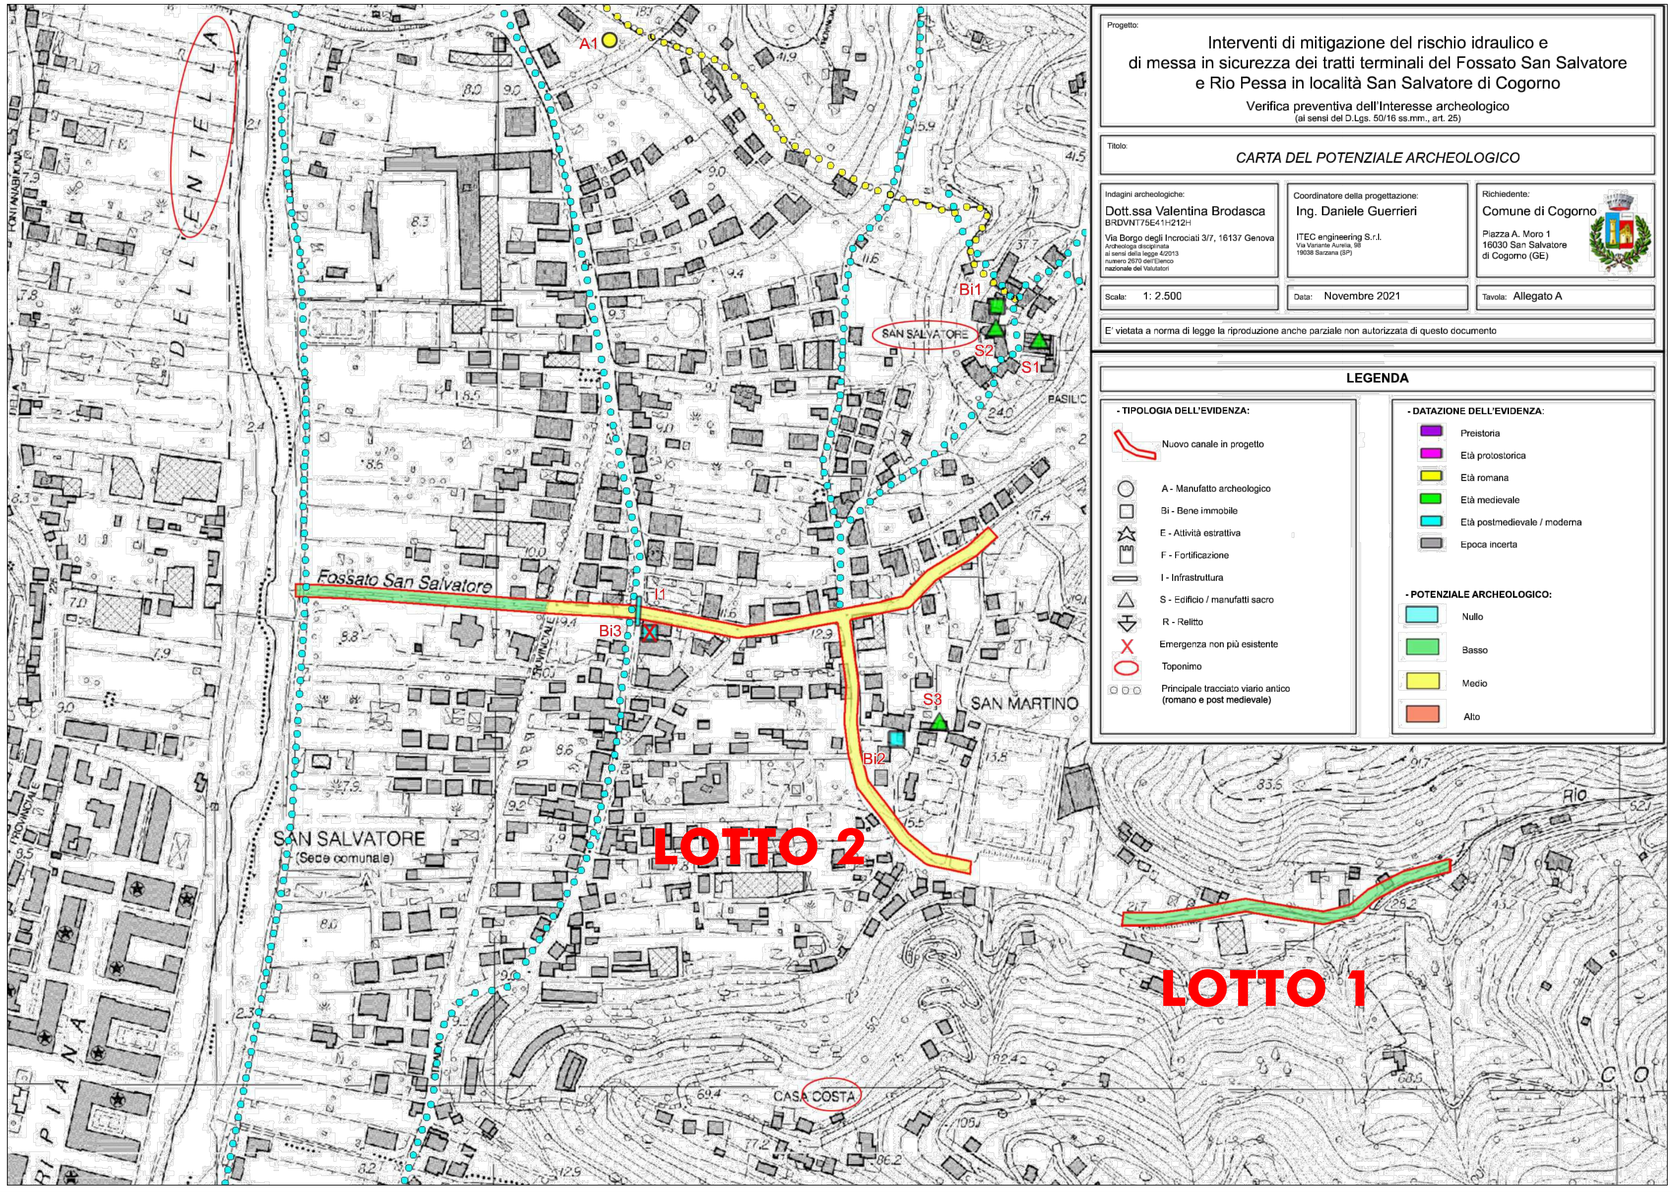


Progetto:

Interventi di mitigazione del rischio idraulico e di messa in sicurezza dei tratti terminali del Fossato San Salvatore e Rio Pessa in località San Salvatore di Cogorno

Verifica preventiva dell'Interesse archeologico
(ai sensi del D.Lgs. 50/16 ss.mm., art. 25)

Titolo:

CARTA DEL POTENZIALE ARCHEOLOGICO

Indagini archeologiche:
Dott.ssa Valentina Brodasca
BRDVNT75E41H212H
Via Borgo degli Incrociati 3/7, 16137 Genova
Archeologa disciplinata ai sensi della legge 4/2013 numero 2670 dell'Elenco nazionale dei Valutatori

Coordinatore della progettazione:
Ing. Daniele Guerrieri
ITEC engineering S.r.l.
Via Varsante Aurelia, 98
19038 Sarzana (SP)

Richiedente:
Comune di Cogorno
Piazza A. Moro 1
16030 San Salvatore di Cogorno (GE)

Scala: 1: 2.500 | Data: Novembre 2021 | Tavola: Allegato A

E' vietata a norma di legge la riproduzione anche parziale non autorizzata di questo documento

LEGENDA

- TIPOLOGIA DELL'EVIDENZA:

- Nuovo canale in progetto
- A - Manufatto archeologico
- Bi - Bene immobile
- E - Attività estrattiva
- F - Fortificazione
- I - Infrastruttura
- S - Edificio / manufatti sacro
- R - Relitto
- Emergenza non più esistente
- Toponimo
- Principale tracciato viario antico (romano e post medievale)

- DATAZIONE DELL'EVIDENZA:

- Preistoria
- Età protostorica
- Età romana
- Età medievale
- Età postmedievale / moderna
- Epoca incerta

- POTENZIALE ARCHEOLOGICO:

- Nullo
- Basso
- Medio
- Alto

ITEC engineering

COMUNE DI COGORNO

Committente:
Comune di Cogorno

Livello di progetto:
DEFINITIVO

Titolo:

MITIGAZIONE RISCHIO IDRAULICO E MESSA IN SICUREZZA LOC. SAN SALVATORE - TRATTI TERMINALI FOSSATO SAN SALVATORE E RIO PESSA-LOTTO 1:RIO SAN SALVATORE E RIO PESSA (tratto tombinato)

Tavola n°:
VPIA-101

Scala:
1:2500

Oggetto:

VERIFICA PREVENTIVA DI INTERESSE ARCHEOLOGICO - CARTA DEL POTENZIALE ARCHEOLOGICO

Codice Progetto:
P077-21

Nome File:
P077-21-D-DI-VPIA-201-A

Firme:

ORDINE DEGLI INGEGNERI DELLA PROVINCIA DELLA SPEZIA
DANIELE GUERRIERI
INGEGNERE
Civile e Ambientale
Industriale
Settore a) Civile e Ambientale
A 955

Rev.	Modifiche / Revisioni	Redatto	Data	Contr./Appr.	Data
A	PRIMA EMISSIONE	Dott.ssa Valentina Brodasca	21/01/2022	BRODASCA/DG	21/01/2022
.	.	.	.	.	.
.	.	.	.	.	.

ITEC engineering S.r.l.
19038 SARZANA (SP)
Via B. P. Li. Muccini, 54 A
TEL. +39 0187 610532
info@itec-engineering.it

16129 GENOVA
Via Antonio Cecchi, 7/9-10
TEL. +39 010 5959690
www.itec-engineering.it

E' vietata a norma di legge la riproduzione, anche parziale, non autorizzata di questo documento.