

ORTOFOTO
Scala 1:2000



MAPPA CATASTALE- FG 3-6
Scala 1:2000

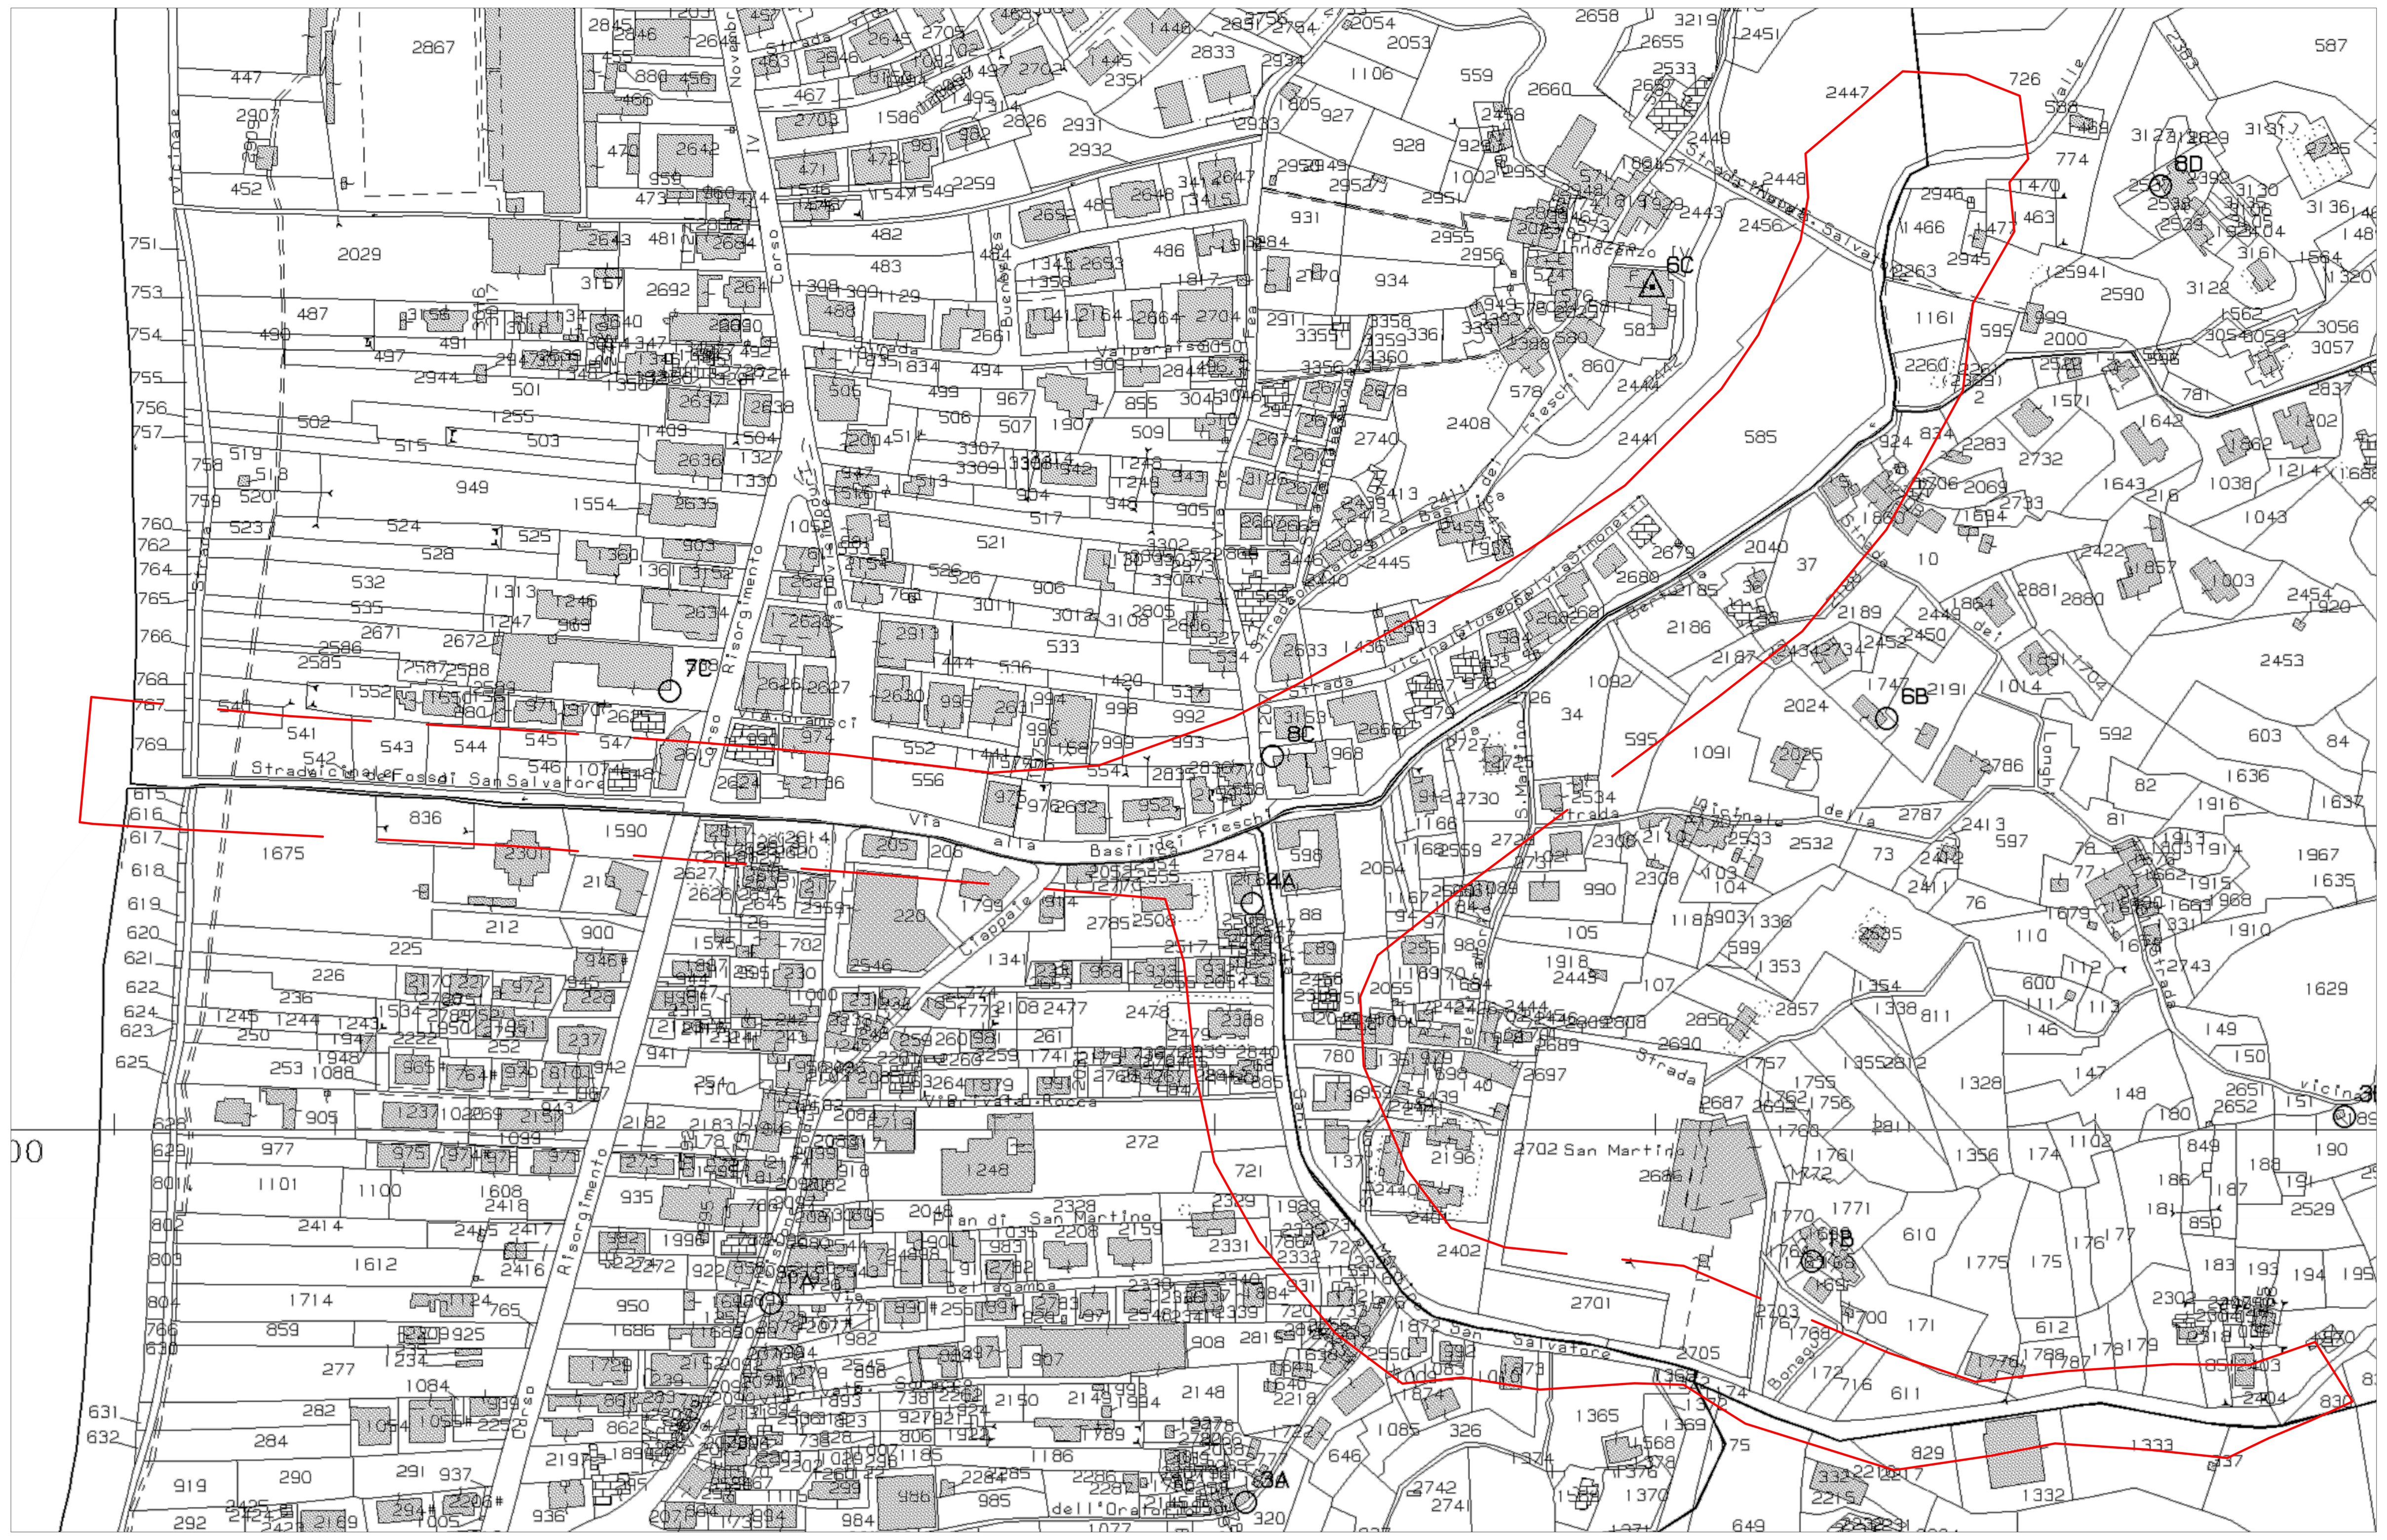


CARTA DEL RISCHIO IDRAULICO
Scala 1:5000

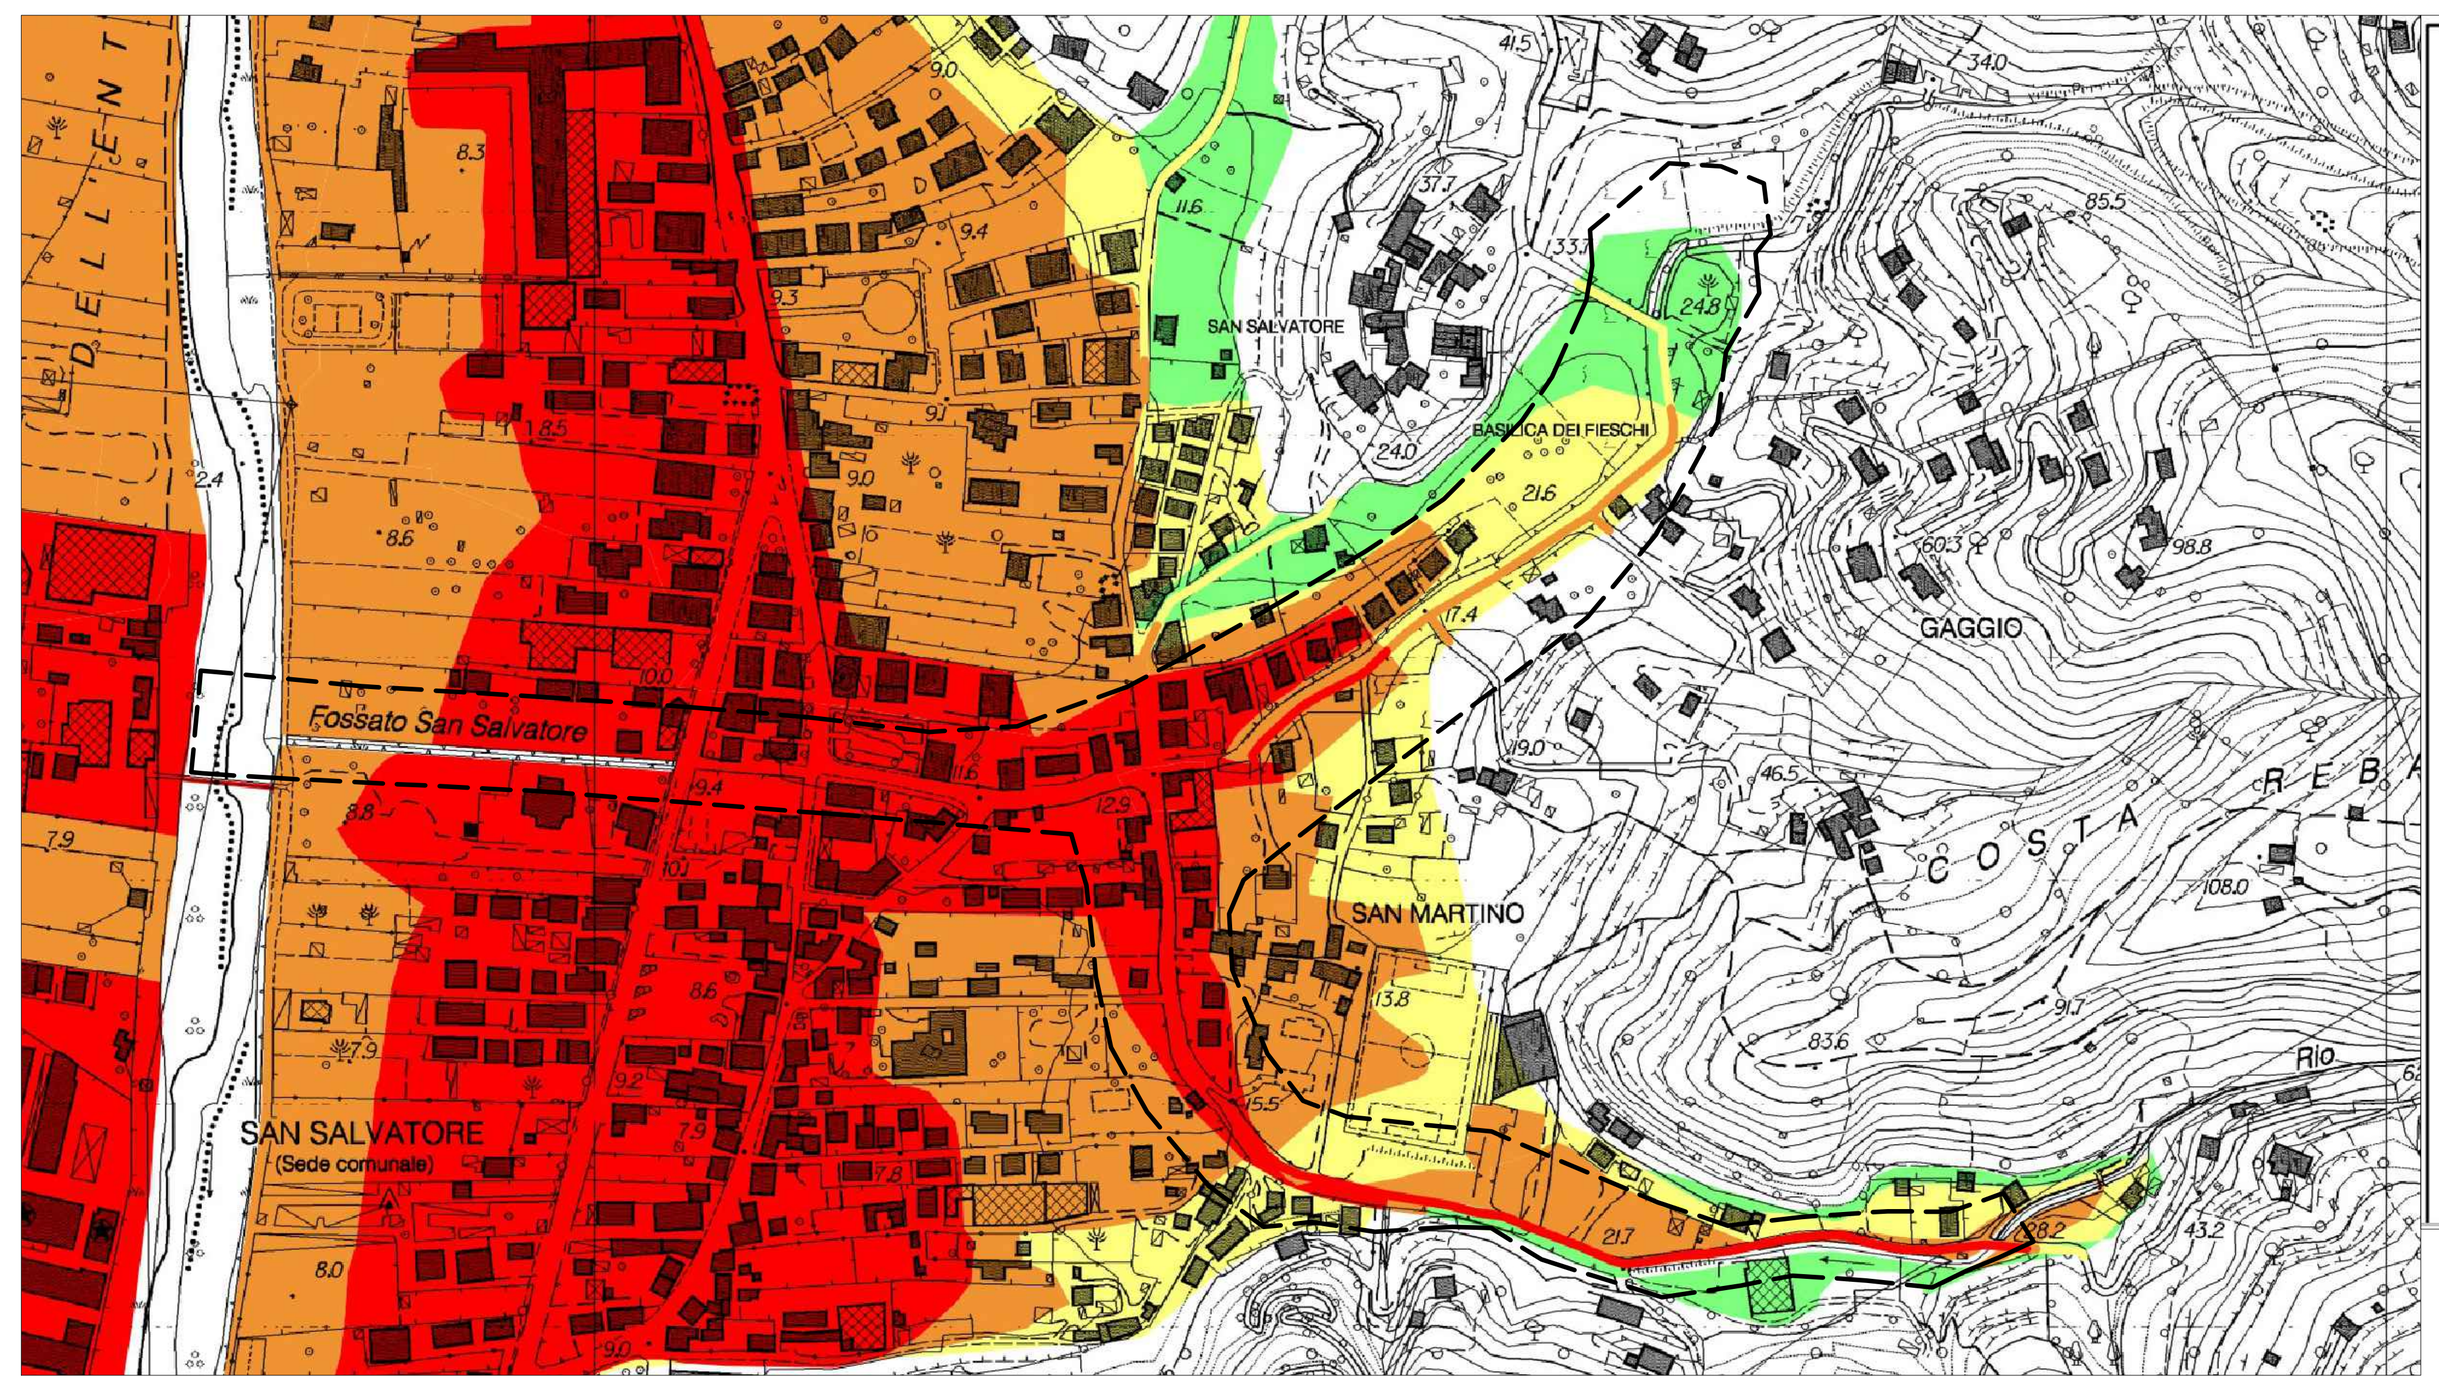


FASCE DI INONDABILITA':		NORME DI ATTUAZIONE
FASCIA A		Art. 15, comma 2
FASCIA A*		Art. 15, comma 4 bis
FASCIA B		Art. 15, comma 3
FASCIA B - AMBITO B0		Art. 15, comma 3 bis
FASCIA B - AMBITO BB		Art. 15, comma 3 bis
FASCIA B*	(Aree storicamente inondate in tratti non indagati o con indagini non sufficienti)	Art. 15, comma 4 bis
FASCIA C		Art. 15, comma 4
FASCIA C	(Aree storicamente inondate in tratti indagati)	Art. 15, comma 4
FASCIA C	(Aree ex inondabili)	Art. 15, comma 4
ALVEO	a cielo aperto tombinato	Art. 13
FASCIA DI RIASSETTO FLUVIALE		Art. 14 Art. 14, comma 4
CRITICITA' IDRAULICHE PUNTUALI:		
Manufatto o copertura non verificata per T = 50 anni		

CTR
Scala 1:5000

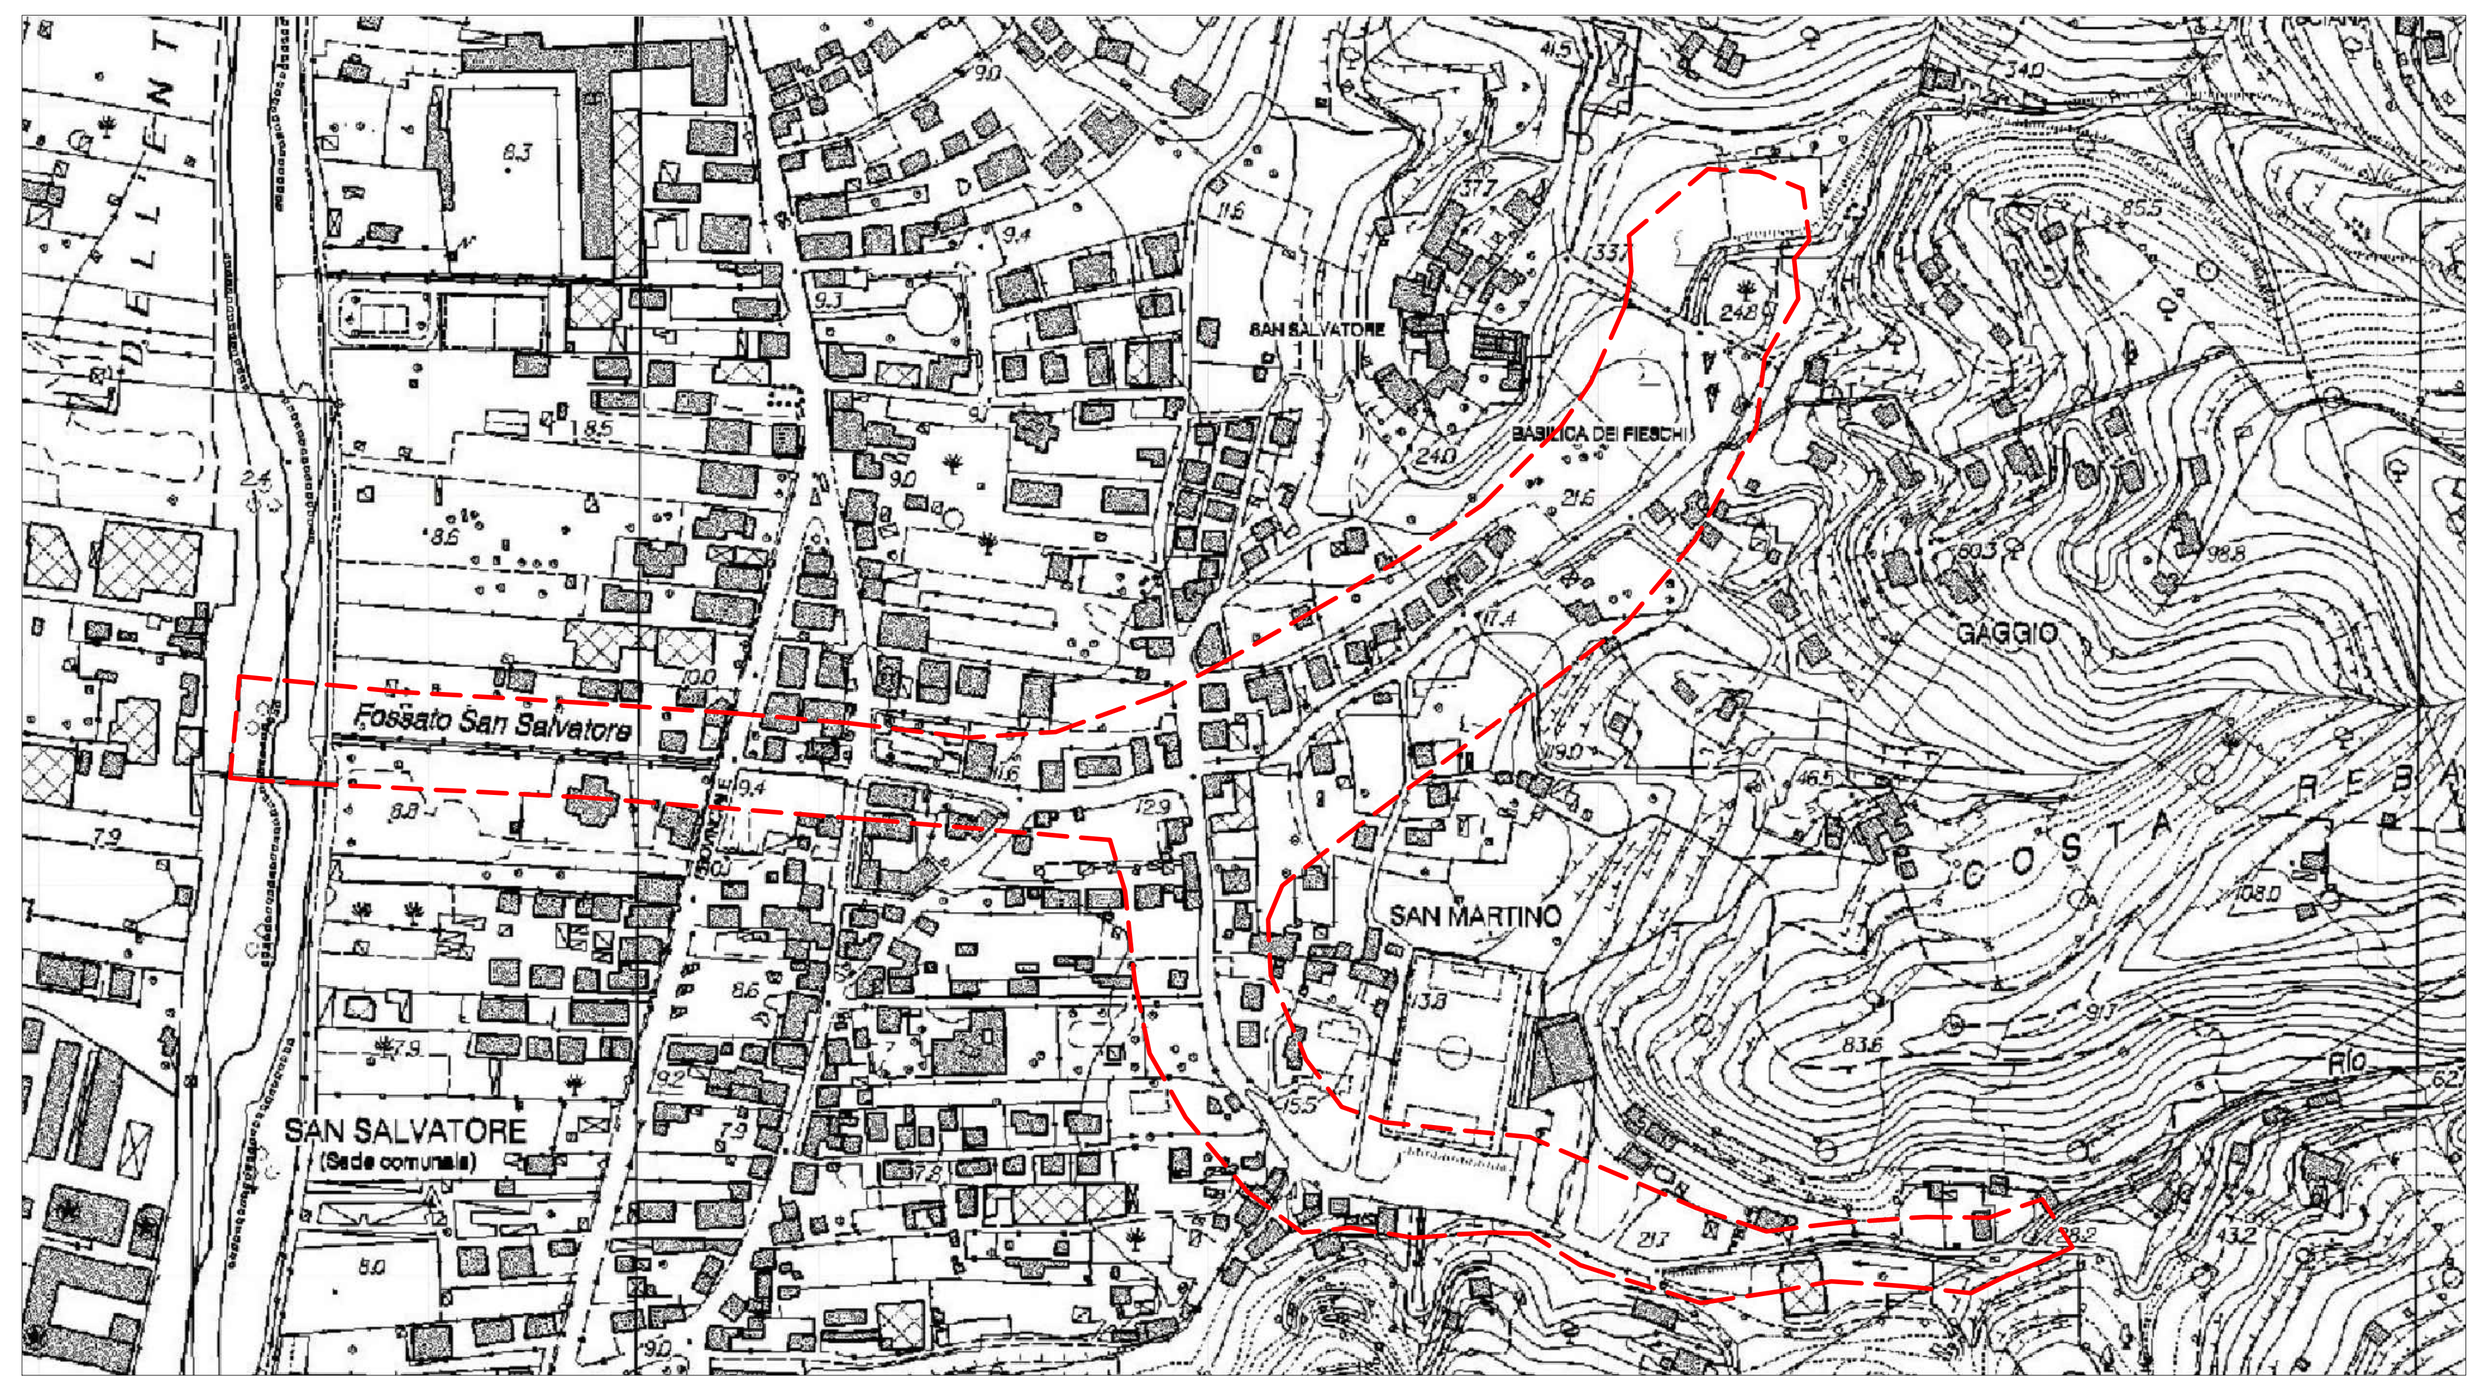


CARTA DEL RISCHIO GEOLOGICO
Scala 1:5000

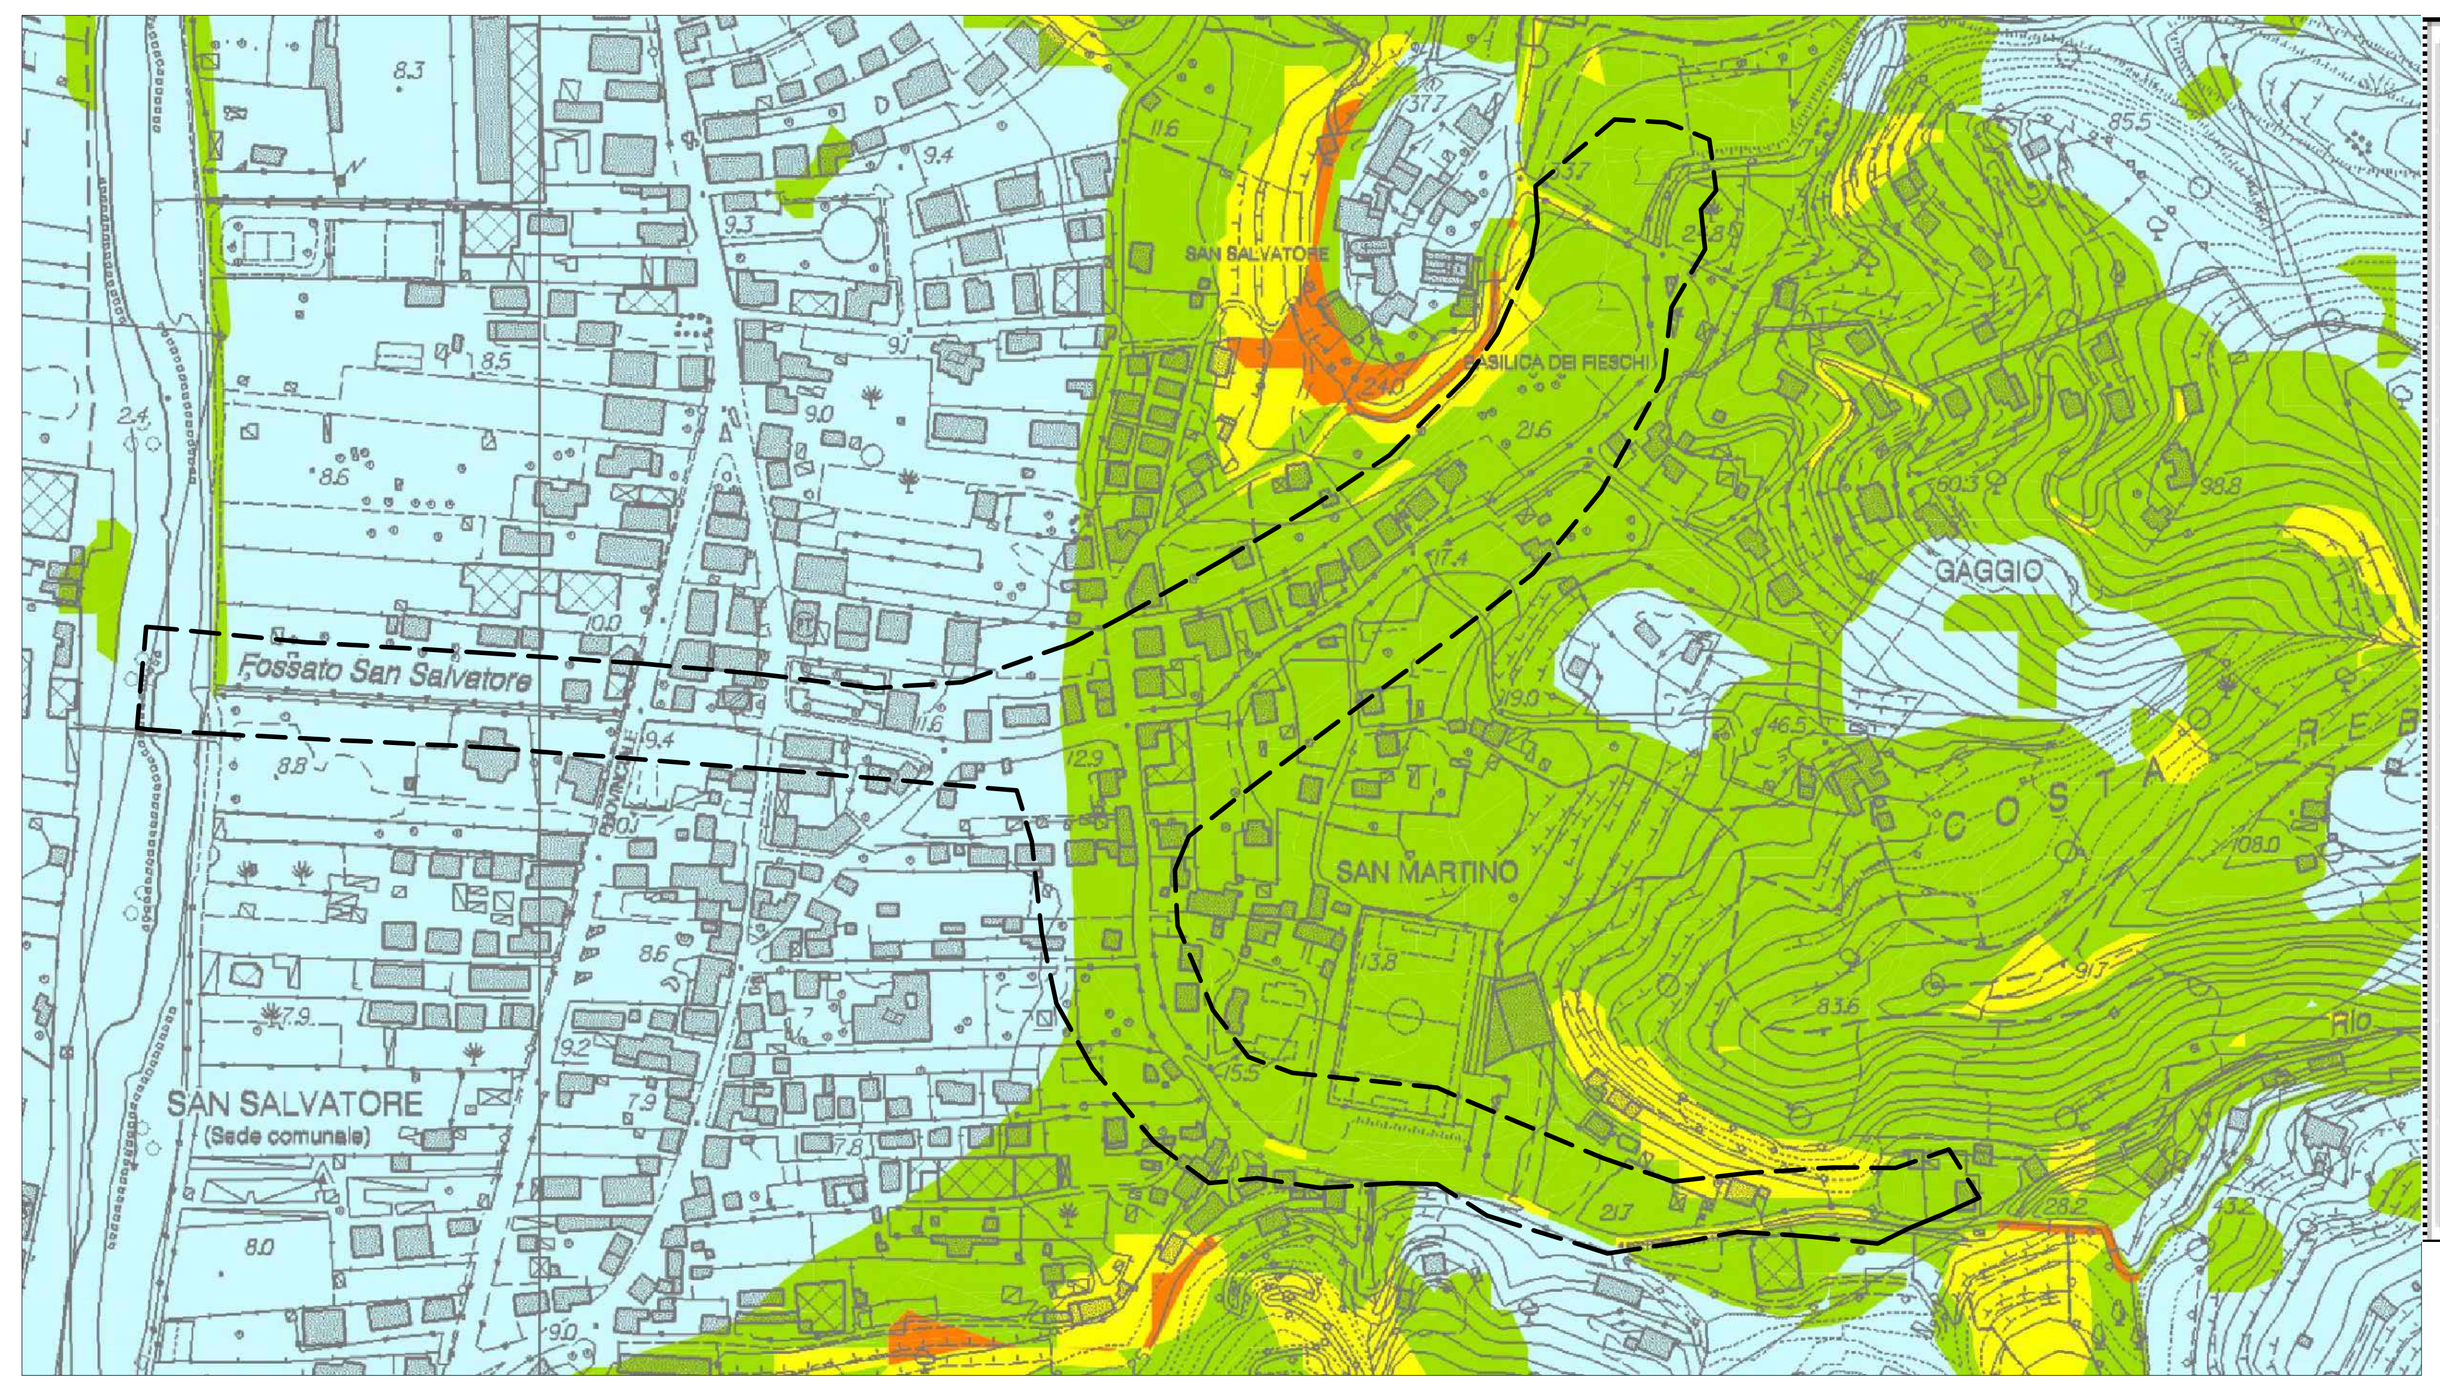

CLASSI DI SUSCETTIVITA' AL DISSESTO		NORME DI ATTUAZIONE
MOLTO ELEVATA	Pg4	Art. 16, c. 2 Art. 16ter
ELEVATA	Pg3a	Art. 16, c. 3 Art. 16ter
ELEVATA	Pg3b	Art. 16, c. 3+ter Art. 16ter
MEDIA	Pg2	Art. 16, c. 4 Art. 16ter
BASSA	Pg1	Art. 16, c. 4 Art. 16ter
MOLTO BASSA	Pg0	Art. 16, c. 4 Art. 16ter
CLASSI SPECIALI		
TIPO A = Cave attive, miniere attive e discariche in esercizio		Art. 16bis, c. 2
TIPO B₁ = Cave inattive e miniere abbandonate		Art. 16bis, c. 3
TIPO B₂ = Discariche dismesse e riporti antropici		Art. 16bis, c. 5
Aree di costa alta/falesia attiva per le quali si rinvia al Piano di Tutela dell'Ambiente Marino e Costiero Approvato con DCR n. 18 del 25/09/2012		

PTCP
Scala 1:5000

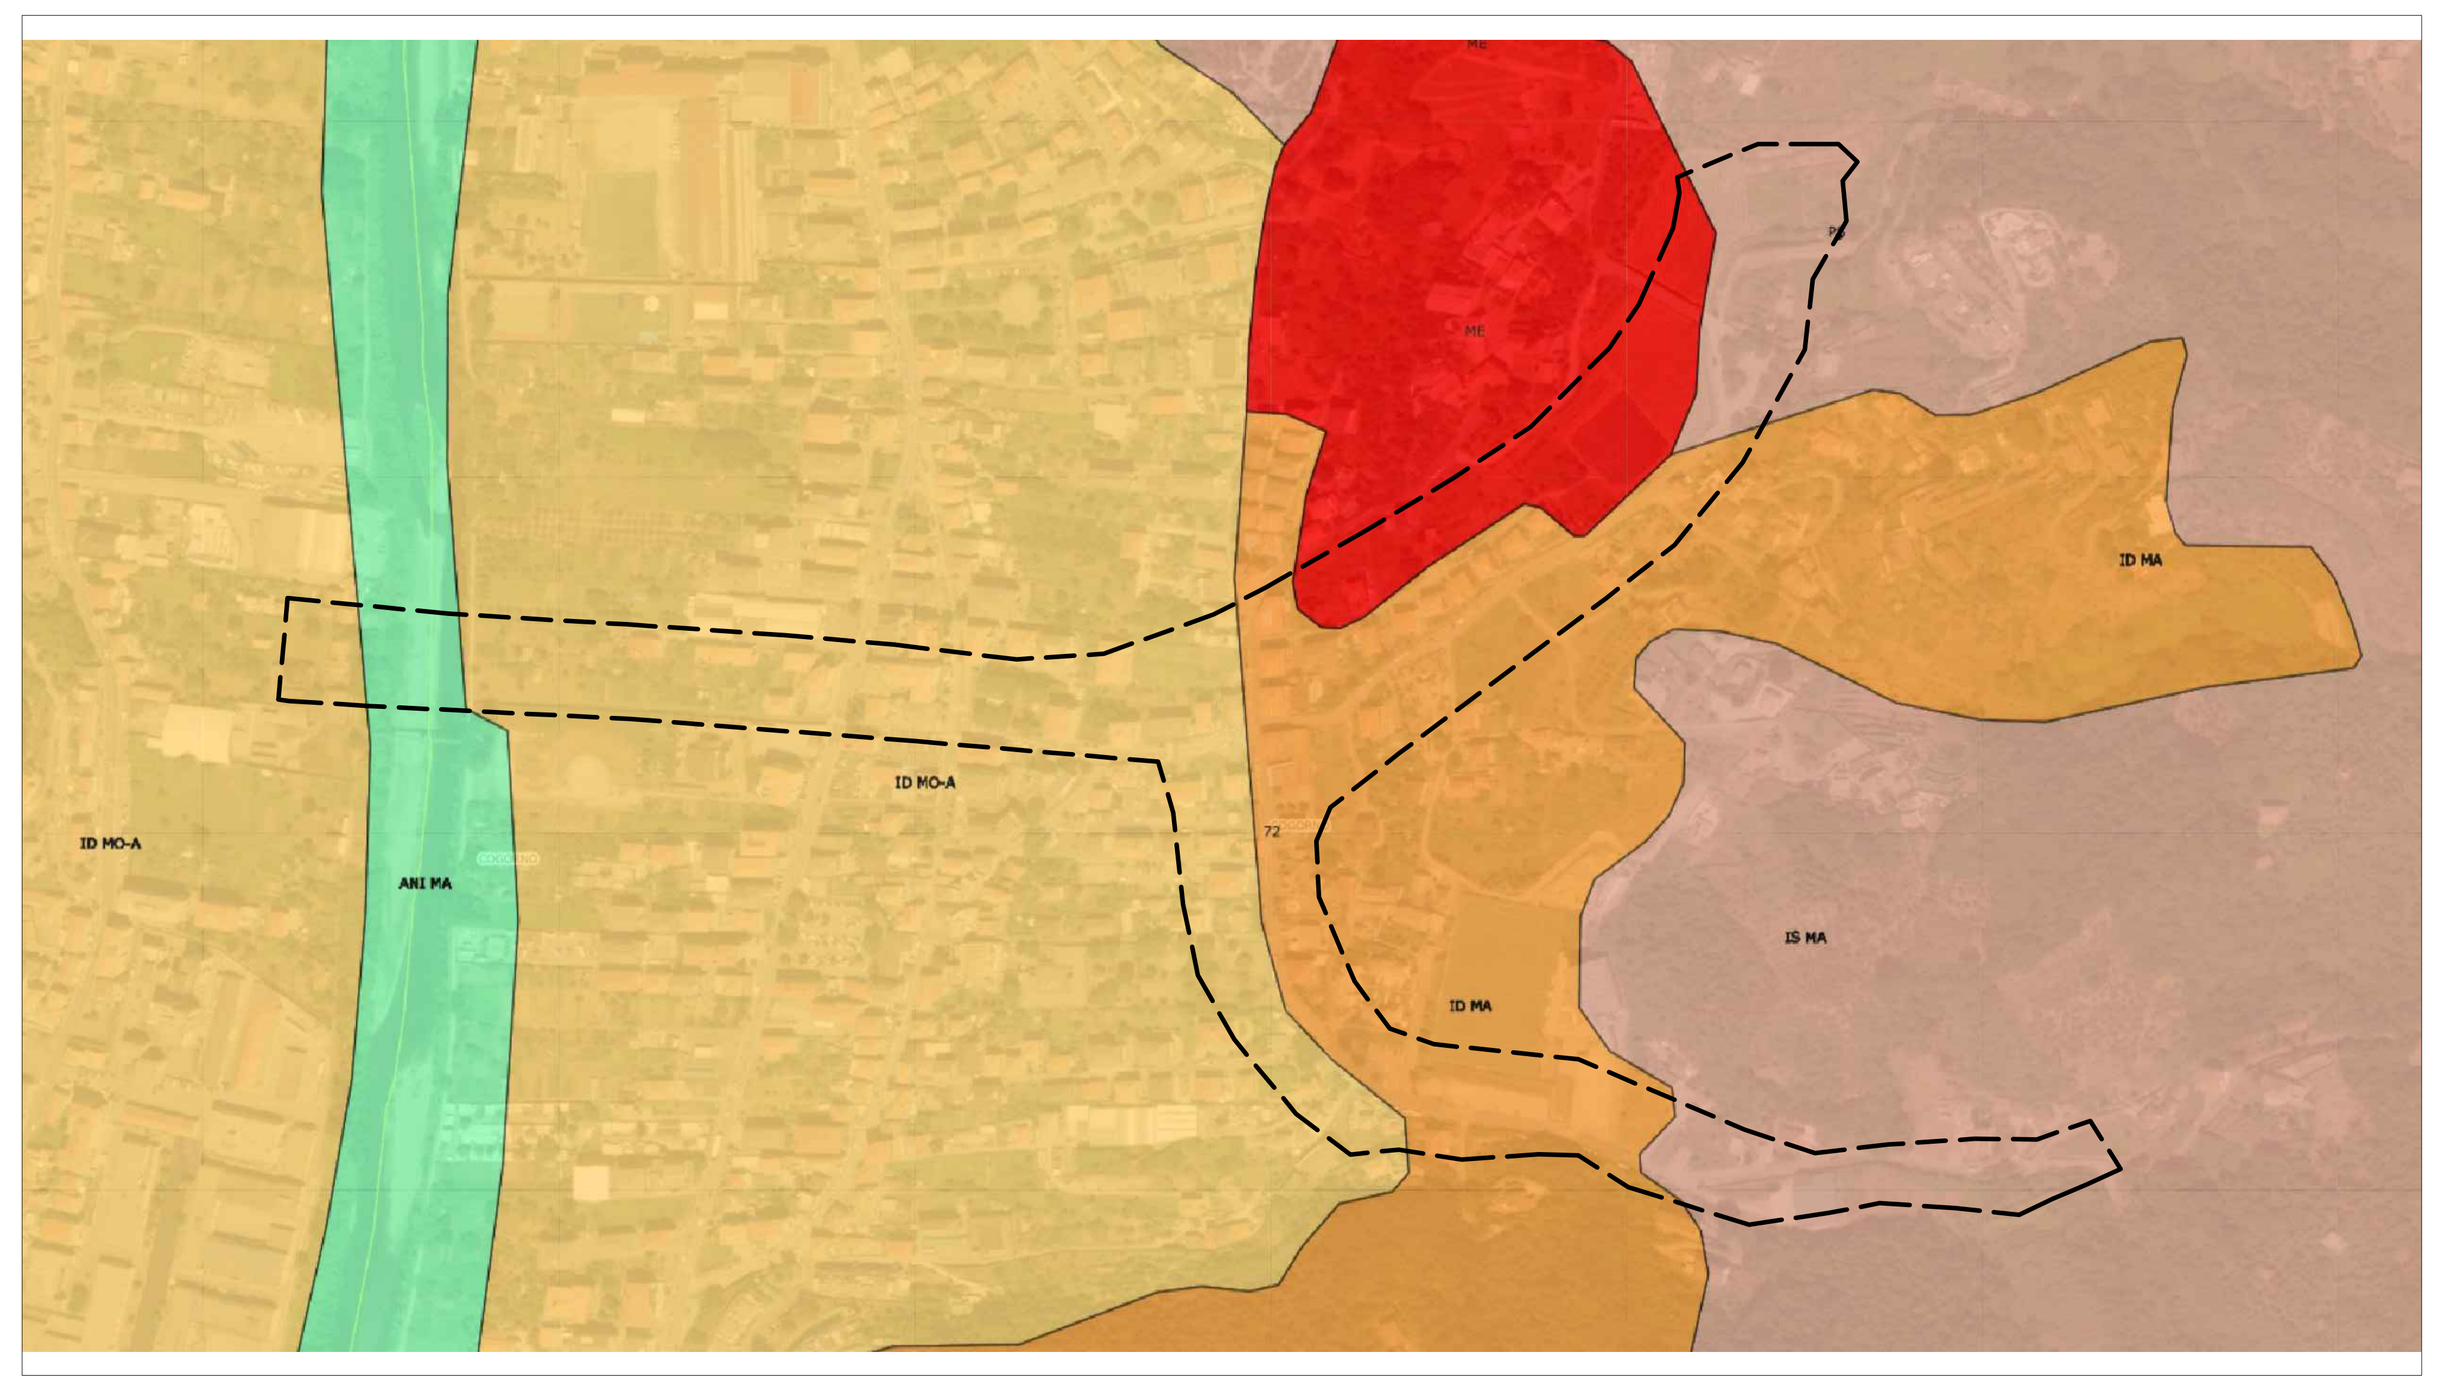

- PCP
- AE
- TRZ
- AI CO
- AI MA
- TU
- IU
- SU
- PU
- NI MO-A
- NI CO
- NI MA
- NI CE
- ID TR-TU
- ID MO-A
- ID CO
- ID MA
- ID CE
- IS TR-ID
- IS TR-AI
- IS TR-TU
- IS TR-NI
- IS MO-B
- IS MA
- IS MA CPA
- IS MA sat
- IS CE
- ANI TR-AI
- ANI TR-TU
- ANI TR-NI
- ANI TR-ID
- ANI MO-B
- ANI MA
- ANI CE

ITEC engineering

COMUNE DI COGORNO

Committente:
Comune di Cogorno

Livello di progetto:
FATTIBILITA' TECNICO ECONOMICA

Titolo:
MITIGAZIONE RISCHIO IDRAULICO E MESSA IN SICUREZZA LOC. SAN SALVATORE - TRATTI TERMINALI FOSSATO SAN SALVATORE E RIO PESSA-REVISIONE PROGETTO PRELIMINARE DI CUI AL PARERE ADB PROT. PG 2018/126518

Tavola n°:
GEN-001

Oggetto:
CARTOGRAFIA DI INQUADRAMENTO

Scala:
VARIE

Codice Progetto:
P077-21

Nome File:
P077-21-P-DI-GEN-001-A

Firme:

ORDINE DEGLI INGEGNERI PROVINCIA DELLA SPEZIA — DANIELE GUERRIERI INGEGNERE Civile ed Ambientale Industriale dell'Informazione A 958

ORDINE DEGLI INGEGNERI DELLA PROVINCIA DI GENOVA — Dott. Ing. DOMENICO ROCCA

Rev.	Modifiche / Revisioni	Redatto	Data	Contr./Appr.	Data
A	PRIMA EMISSIONE	RT -	16/12/2021	DG/DR	16/12/2021
-	-	- -	-	-	-
-	-	- -	-	-	-
-	-	- -	-	-	-

ASSOCIATO oice
apave Certification ISO 9001 N° SC 10-2588/IAF 34 ISO 14001 N° SCA 19-3491/IAF 34 ISO 45001 N° SCS 20-336/IAF 34
ITEC engineering S.r.l.
19038 SARZANA (SP) Via Variante Aurelia, 98 TEL. +39 0187 610532 info@itec-engineering.it
16129 GENOVA Via Antonio Cecchi, 7/9-10 TEL. +39 010 5959690 www.itec-engineering.it

E' vietata a norma di legge la riproduzione, anche parziale, non autorizzata di questo documento.