


PLANIMETRIA LOTTO 2 - STRALCIO A
Rio San Salvatore a cielo aperto
Scala 1:200

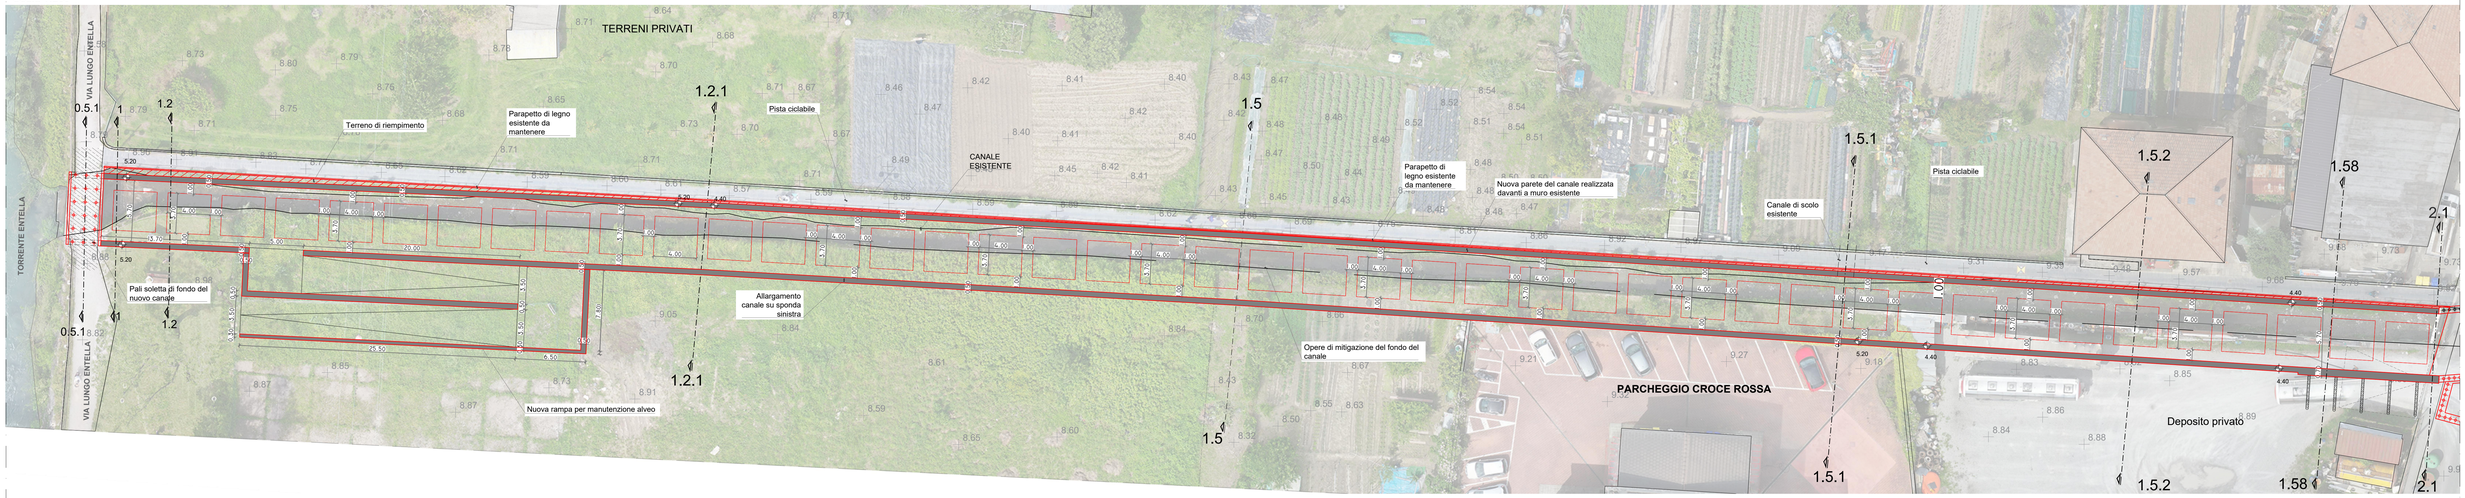

PLANIMETRIA LOTTO 2 - STRALCIO B
Rio San Salvatore tombinato
Scala 1:200

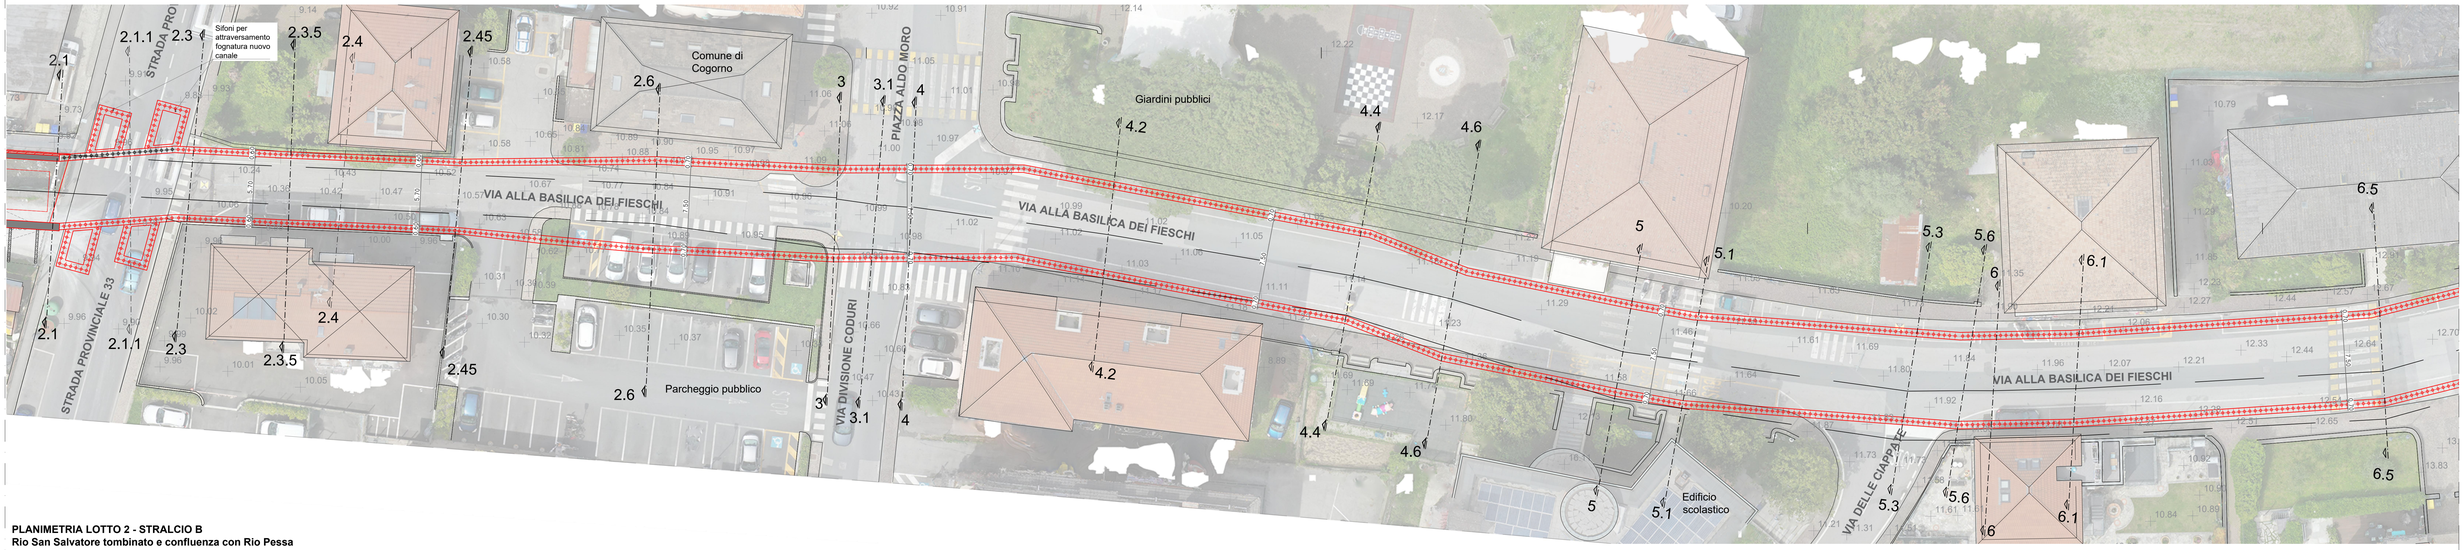

PLANIMETRIA LOTTO 2 - STRALCIO B
Rio San Salvatore tombinato e confluenza con Rio Pessa
Scala 1:200

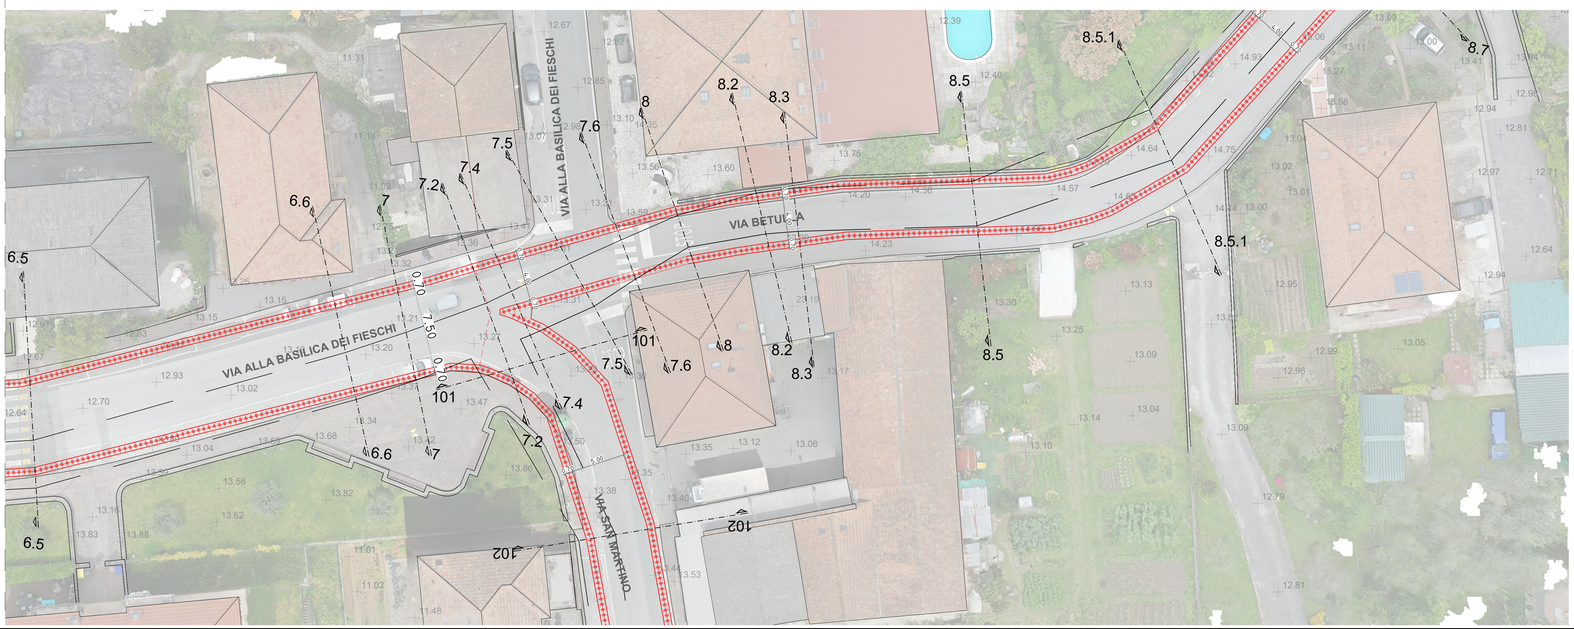

ITEC engineering

COMUNE DI COGORNO

Committente:
Comune di Cogorno

Livello di progetto:
FATTIBILITA' TECNICO ECONOMICA

Titolo:
MITIGAZIONE RISCHIO IDRAULICO E MESSA IN SICUREZZA LOC. SAN SALVATORE - TRATTI TERMINALI FOSSATO SAN SALVATORE E RIO PESSA-REVISIONE PROGETTO PRELIMINARE DI CUI AL PARERE ADB PROT. PG 2018/126518

Tavola n°:
IDR-002

Scala:
1:200

Oggetto:
PLANIMETRIE DI PROGETTO
1/3

Codice Progetto:
P077-21

Nome File:
P077-21-F-DI-IDR-002-A

Firme:

Rev.	Modifiche / Revisioni	Redatto	Data	Contr./Appr.	Data
A	PRIMA EMISSIONE	RT/BR	16/12/2021		16/12/2021
.	.	.	.	.	.
.	.	.	.	.	.
.	.	.	.	.	.

ITEC engineering S.r.l.
19038 SARZANA (SP)
Via Variante Aurelia, 98
TEL. +39 0187 610022
info@itec-engineering.it

16129 GENOVA
Via Antonio Cecchi, 7/9-10
TEL. +39 010 5959499
www.itec-engineering.it

E' vietata a norma di legge la riproduzione, anche parziale, non autorizzata di questo documento.