
PLANIMETRIA LOTTO 2 - STRALCIO B
Rio San Salvatore tombinato verso monte
Scala 1:200



PLANIMETRIA LOTTO 2 - STRALCIO B
Rio Pessa tombinato
Scala 1:200

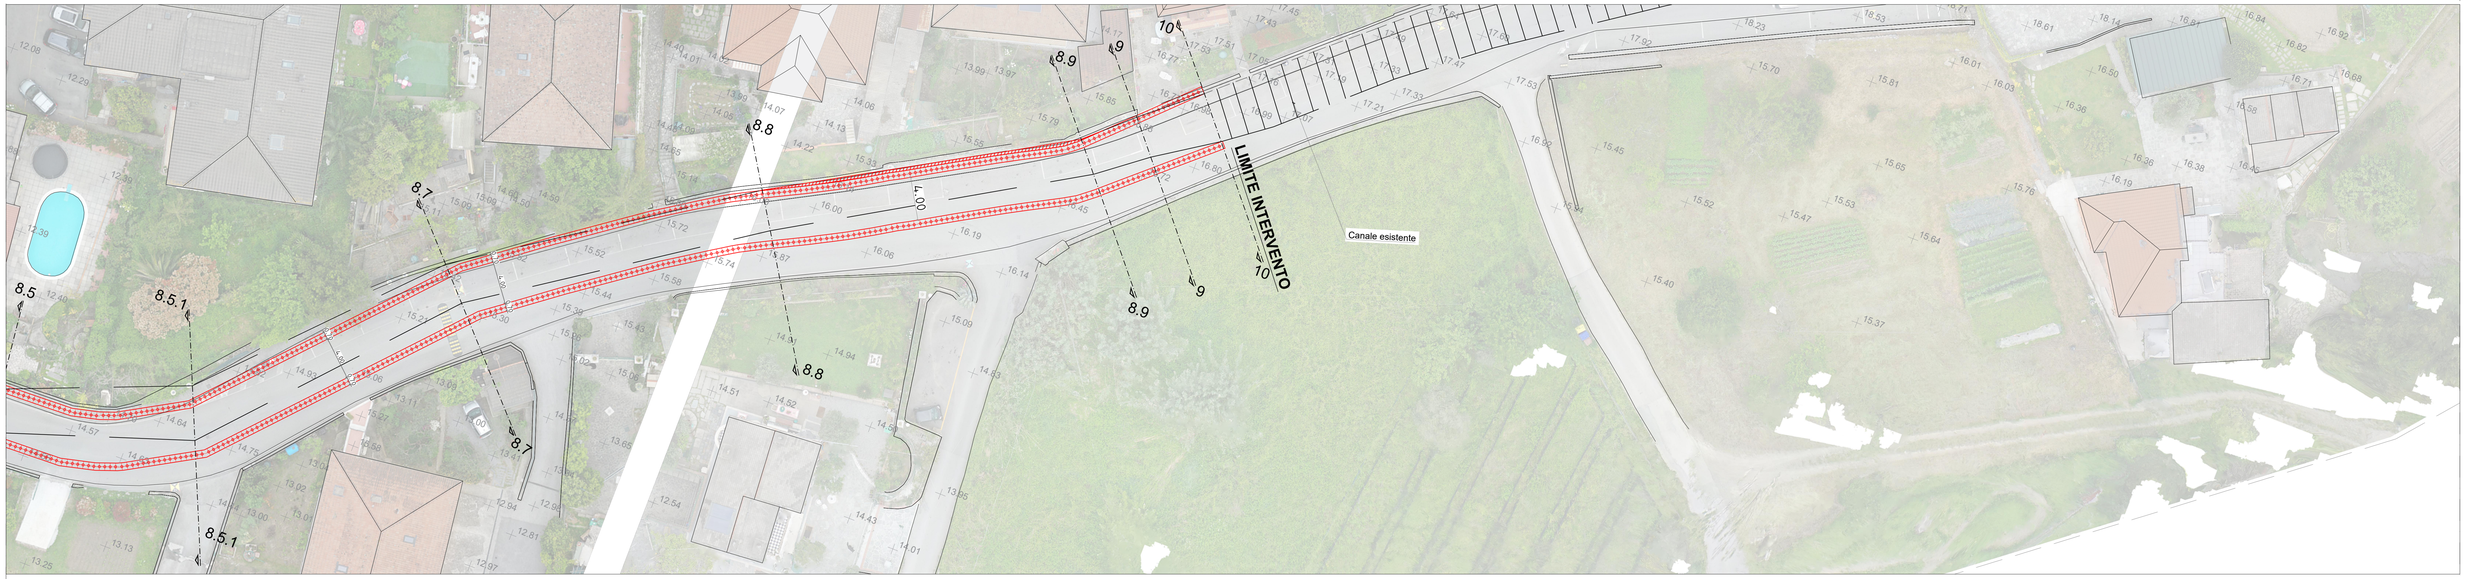

ITEC engineering

COMUNE DI COGORNO

Committente:
Comune di Cogorno

Titolo:

MITIGAZIONE RISCHIO IDRAULICO E MESSA IN SICUREZZA LOC. SAN SALVATORE - TRATTI TERMINALI FOSSATO SAN SALVATORE E RIO PESSA-REVISIONE PROGETTO PRELIMINARE DI CUI AL PARERE ADB PROT. PG 2018/126518

Livello di progetto:
FATTIBILITA' TECNICO ECONOMICA

Tavola n°:
IDR-003

Oggetto:

PLANIMETRIE DI PROGETTO
2/3

Scala:
1:200

Codice Progetto:
P077-21

Firme:

Nome File:
P077-21-P-DI-IDR-003-A

Rev.	Modifiche / Revisioni	Redatto	Data	Contr./Appr.	Data
A	PRIMA EMISSIONE	RT/BR	16/12/2021		16/12/2021
.	.	.	.	.	.
.	.	.	.	.	.
.	.	.	.	.	.
.	.	.	.	.	.

ASSOCIATO oice
apave Certification ISO 9001 IQNet N° SQA 16-3491/MF 34 ISO 14001 N° SGA 16-3491/MF 34 ISO 45001 N° SGS 20-3364/MF 34
ITEC engineering S.r.l.
19038 SARZANA (SP)
Via Vittorio Alfieri, 19
TEL. +39 0187 610502
info@itec-engineering.it
16129 GENOVA
Via Antonio Cecchi, 7/9-10
TEL. +39 010 5910960
www.itec-engineering.it

E' vietata a norma di legge la riproduzione, anche parziale, non autorizzata di questo documento.