

LOTTO 2, STRALCIO B - Rio San Salvatore

SEZIONE 5

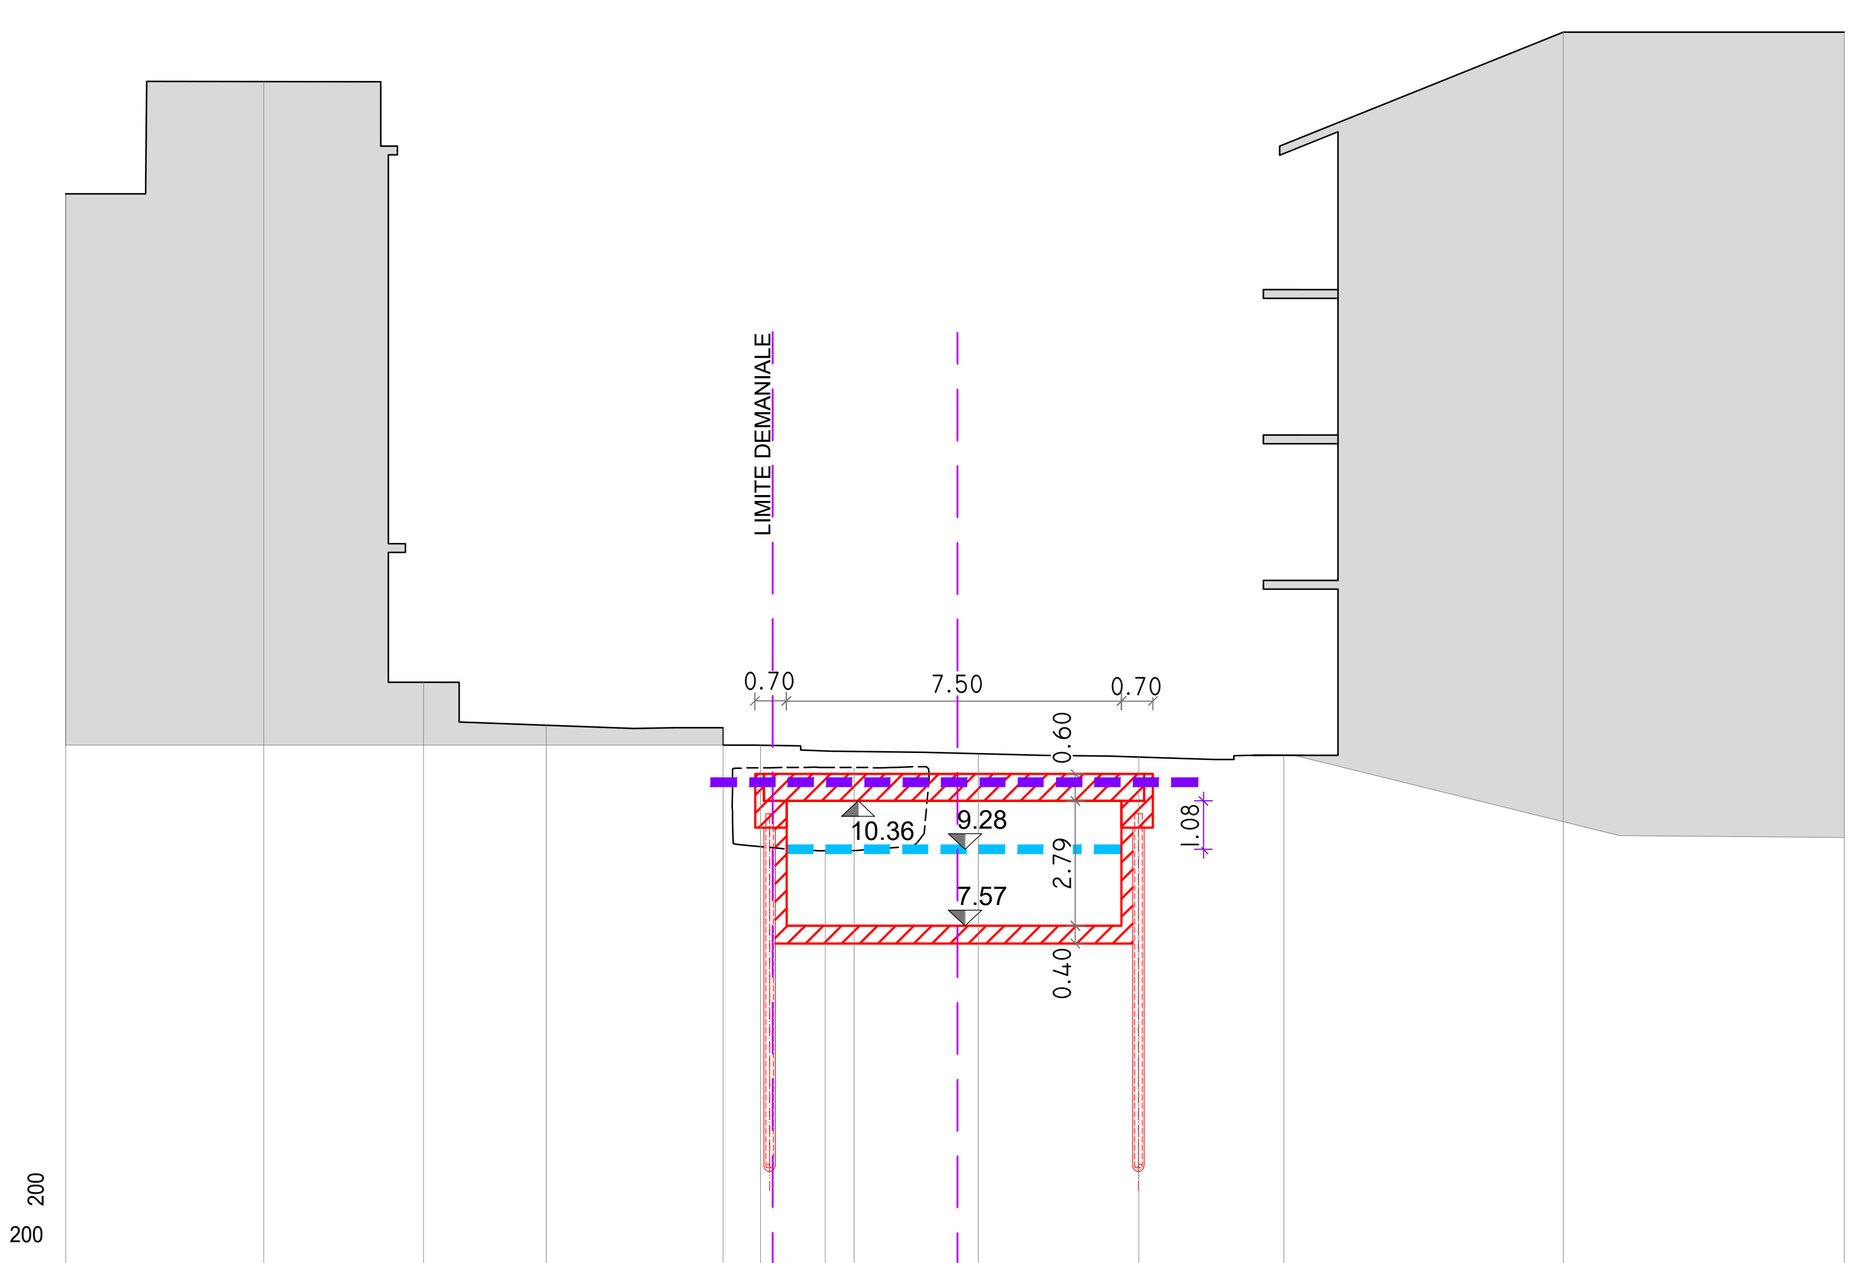


DISTANZE PROGRESSIVE	0.00, 4.42, 8.00, 10.75, 14.70, 15.53, 16.98, 17.62, 20.41, 23.99, 27.23, 33.49, 39.76
DISTANZE PARZIALI	4.42, 3.58, 2.74, 3.95, 0.84, 1.45, 0.64, 2.78, 3.58, 3.24, 6.25, 6.28
QUOTE TERRENO ATTUALE	23.93, 26.45, 13.01, 12.05, 11.99, 11.61, 11.42, 11.34, 11.38, 27.55, 27.55
QUOTE INTERNO CANALE	9.25, 11.11

SEZIONE 5.1

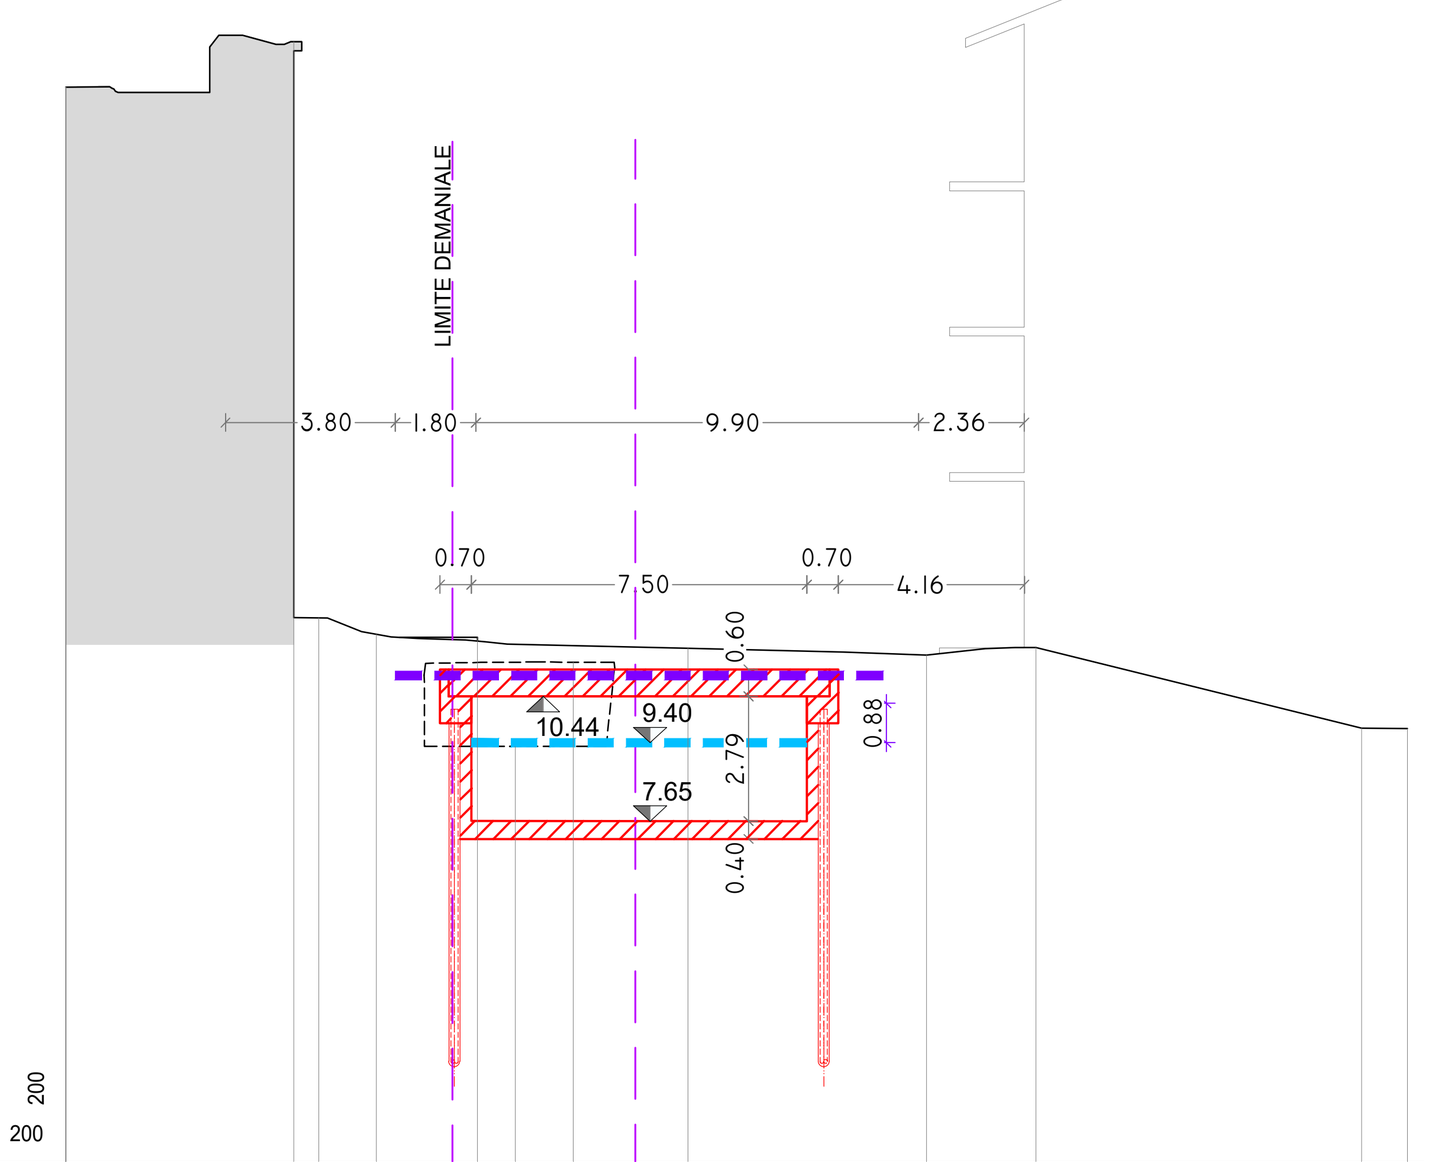


DISTANZE PROGRESSIVE	0.00, 5.09, 5.66, 6.94, 9.21, 10.05, 11.34, 13.91, 19.25, 21.69, 28.97, 30.00
DISTANZE PARZIALI	5.09, 0.56, 1.29, 2.26, 0.84, 1.29, 2.57, 5.34, 2.44, 7.28, 1.03
QUOTE TERRENO ATTUALE	24.06, 25.07, 12.19, 11.83, 11.76, 11.52, 11.36, 11.53, 9.73, 9.71
QUOTE INTERNO CANALE	9.32, 11.20

SEZIONE 5.3

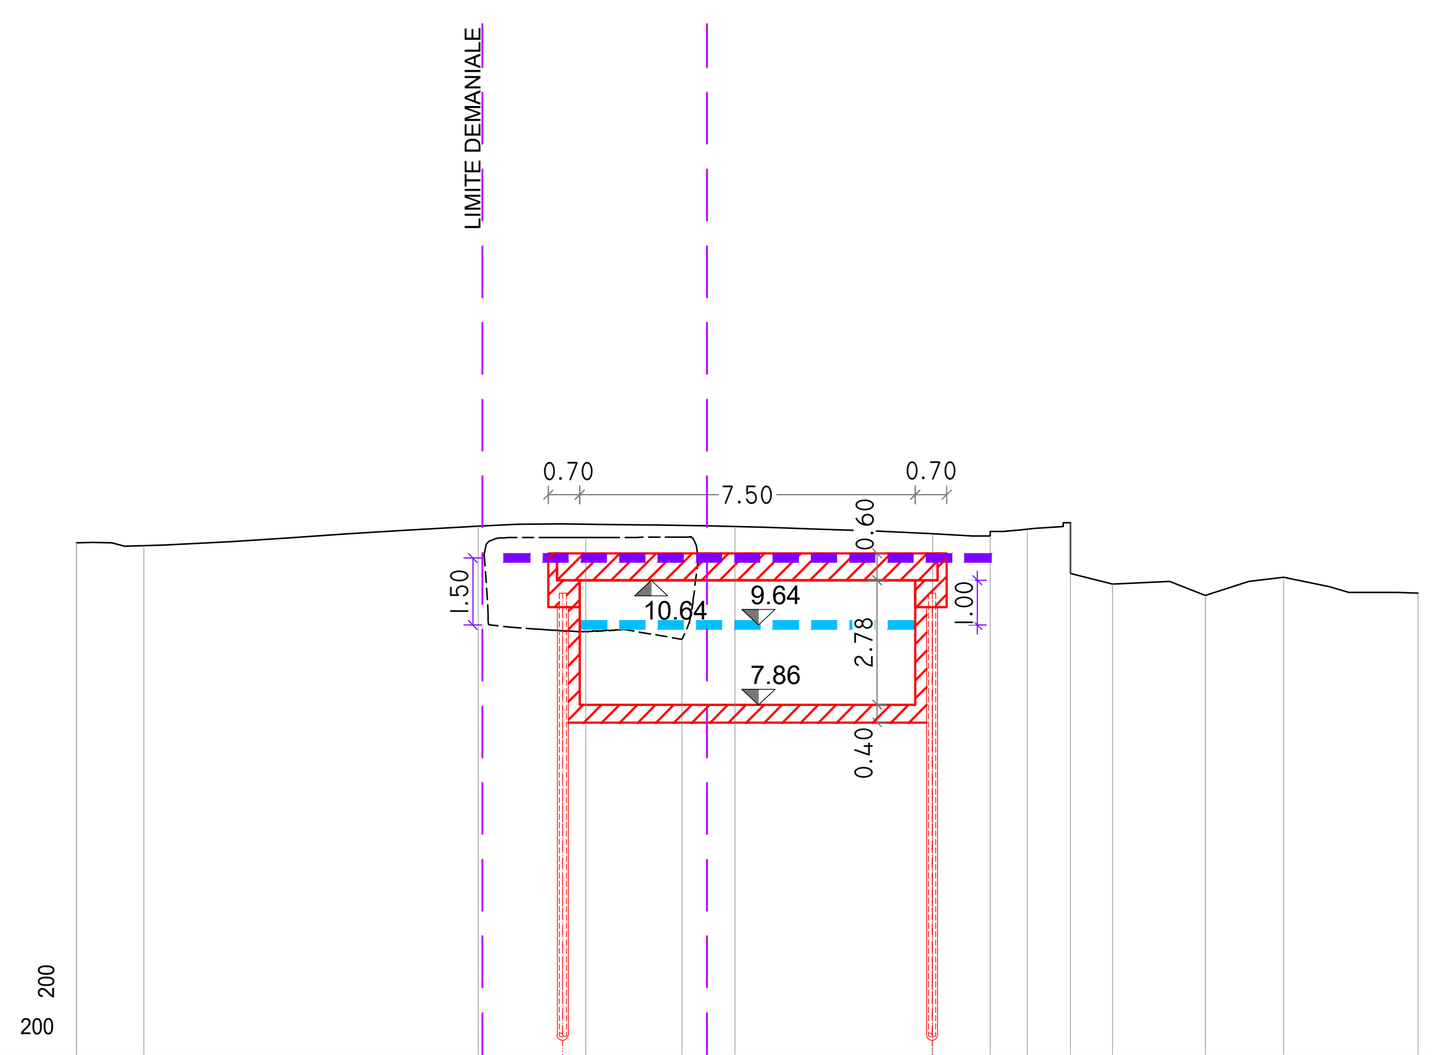


DISTANZE PROGRESSIVE	0.00, 1.51, 8.98, 11.39, 13.54, 14.73, 20.43, 21.26, 22.22, 23.16, 25.24, 26.99, 30.00
DISTANZE PARZIALI	1.51, 7.47, 2.41, 2.15, 1.19, 5.71, 0.83, 0.96, 0.94, 2.07, 1.76, 3.01
QUOTE TERRENO ATTUALE	11.48, 11.42, 11.85, 11.85, 11.63, 11.79, 11.93, 10.56, 10.31, 10.71, 10.36
QUOTE INTERNO CANALE	11.60, 9.32

SEZIONE 5.6

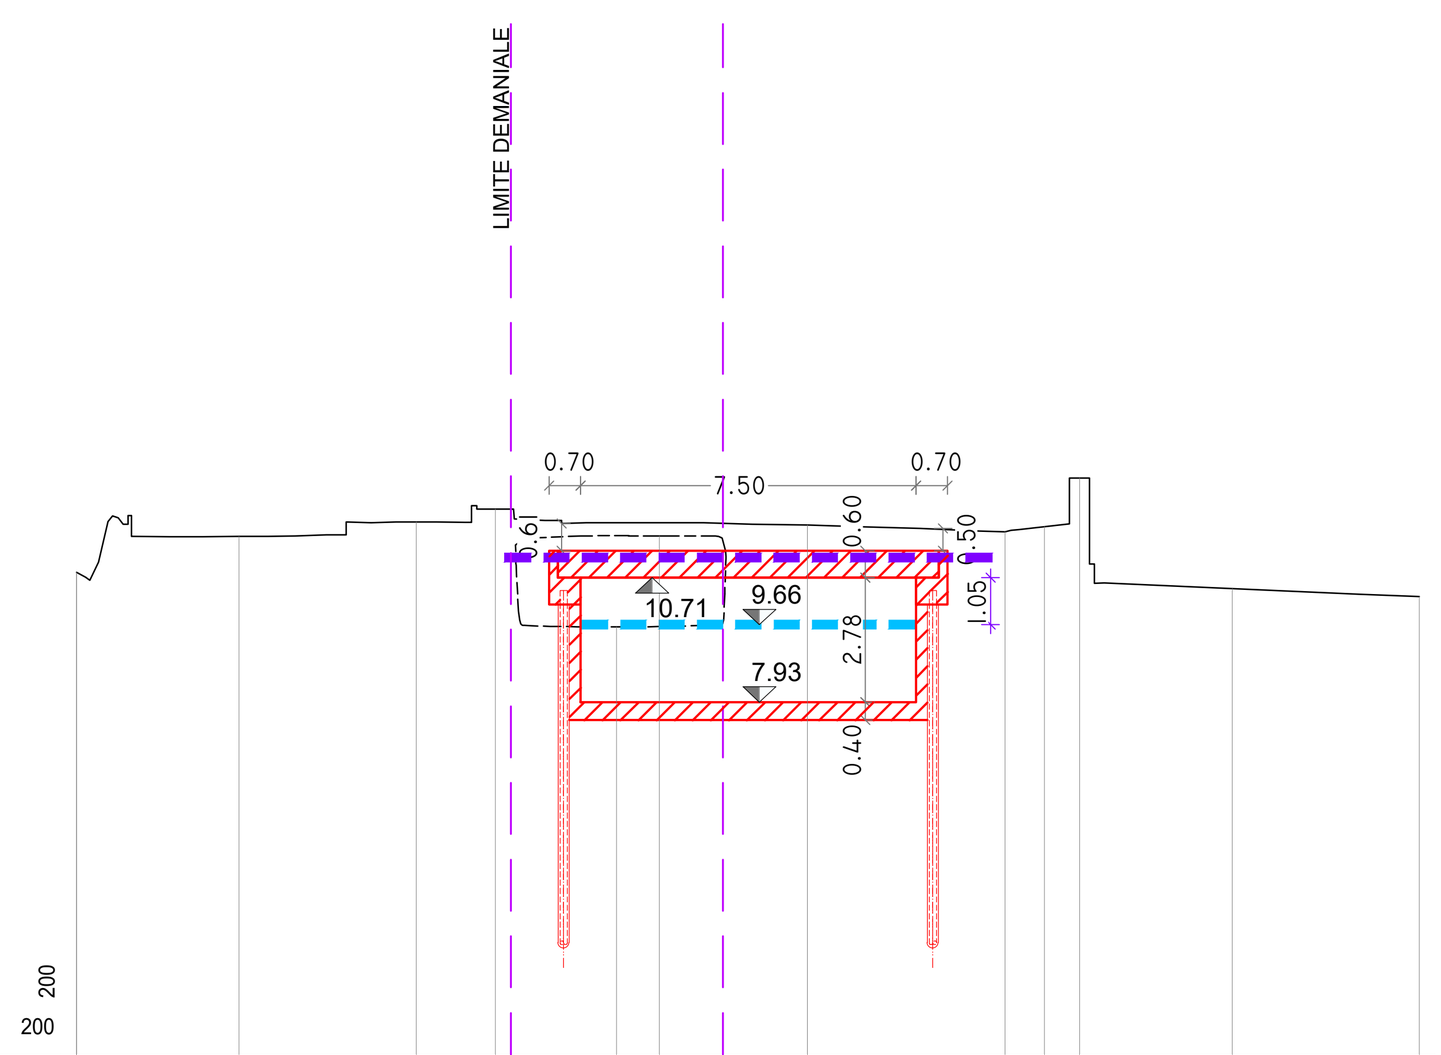


DISTANZE PROGRESSIVE	0.00, 3.63, 7.59, 9.36, 12.07, 13.03, 16.34, 20.76, 21.64, 22.42, 25.84, 30.02
DISTANZE PARZIALI	3.63, 3.96, 1.77, 2.71, 0.95, 3.31, 4.42, 0.88, 0.78, 3.41, 4.18
QUOTE TERRENO ATTUALE	10.82, 11.62, 11.95, 12.23, 11.88, 11.73, 11.84, 12.93, 10.45, 10.28
QUOTE INTERNO CANALE	9.60, 11.63

SEZIONE 6

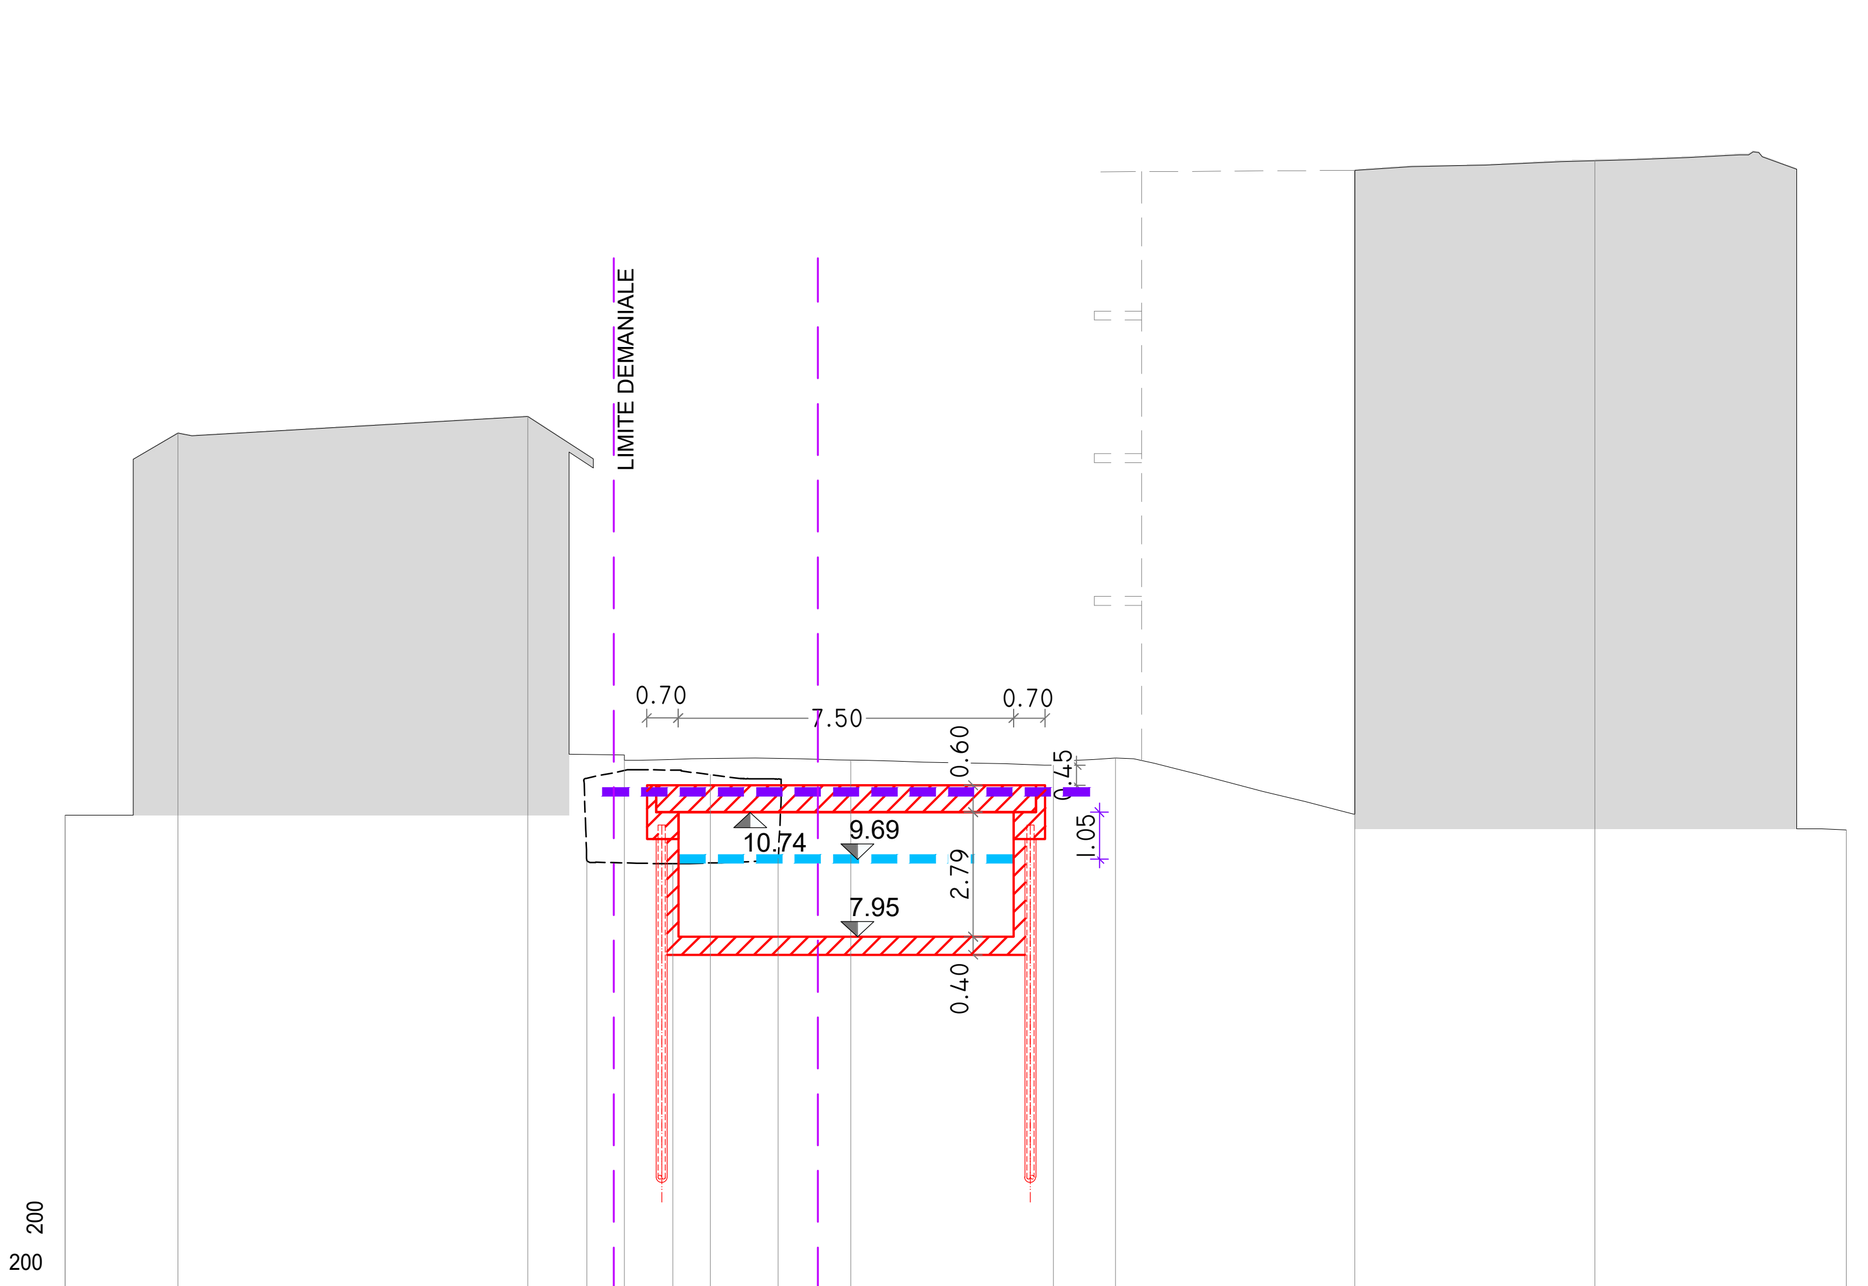


DISTANZE PROGRESSIVE	0.00, 2.53, 10.35, 11.67, 12.50, 13.59, 14.43, 15.94, 17.57, 22.10, 23.49, 28.84, 34.21, 39.83
DISTANZE PARZIALI	2.53, 7.82, 1.32, 0.83, 1.09, 0.84, 1.51, 1.63, 4.53, 1.39, 5.35, 5.37, 5.62
QUOTE TERRENO ATTUALE	10.66, 19.21, 19.58, 12.01, 11.90, 11.78, 11.94, 10.68, 25.30, 10.33
QUOTE INTERNO CANALE	9.64, 9.58, 11.57, 9.70

SEZIONE 6.1

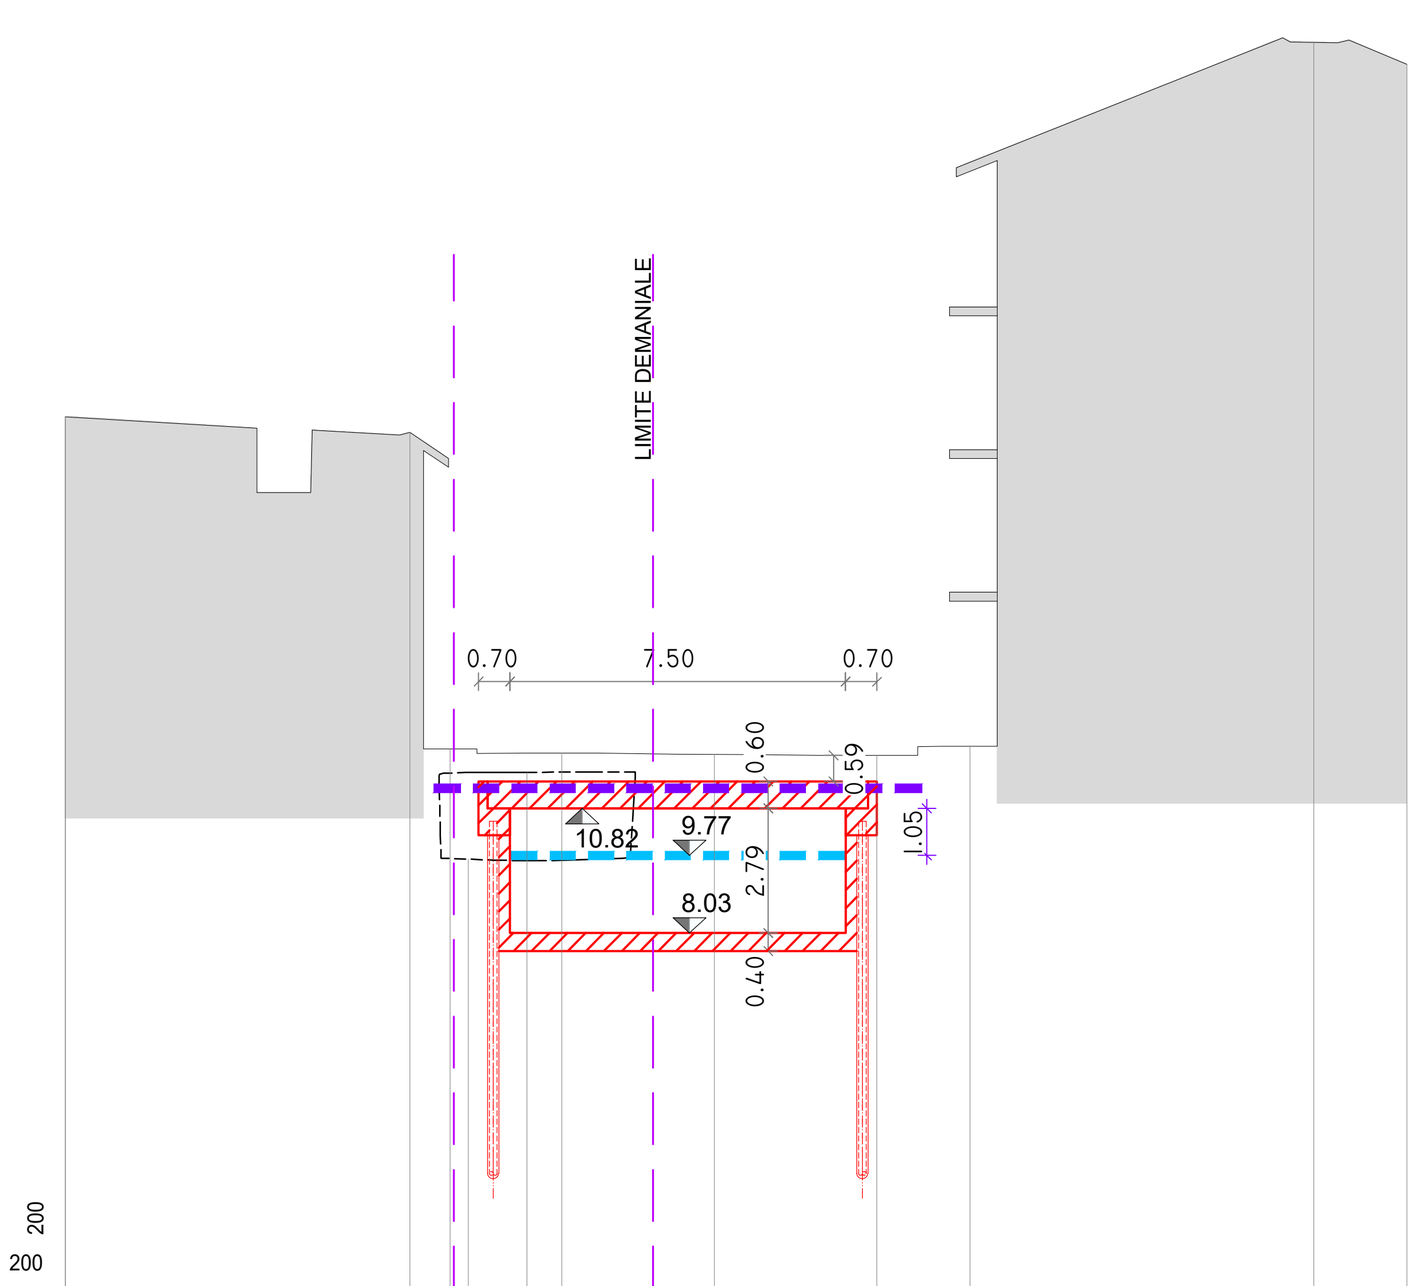


DISTANZE PROGRESSIVE	0.00, 7.70, 8.60, 9.01, 10.32, 11.10, 14.51, 18.15, 20.22, 27.92, 30.00
DISTANZE PARZIALI	7.70, 0.90, 0.41, 1.31, 0.78, 3.41, 3.64, 2.07, 7.70, 2.08
QUOTE TERRENO ATTUALE	19.58, 19.23, 12.15, 12.06, 12.03, 12.01, 12.22, 27.95, 27.46
QUOTE INTERNO CANALE	9.69, 11.63

SEZIONE 6.5

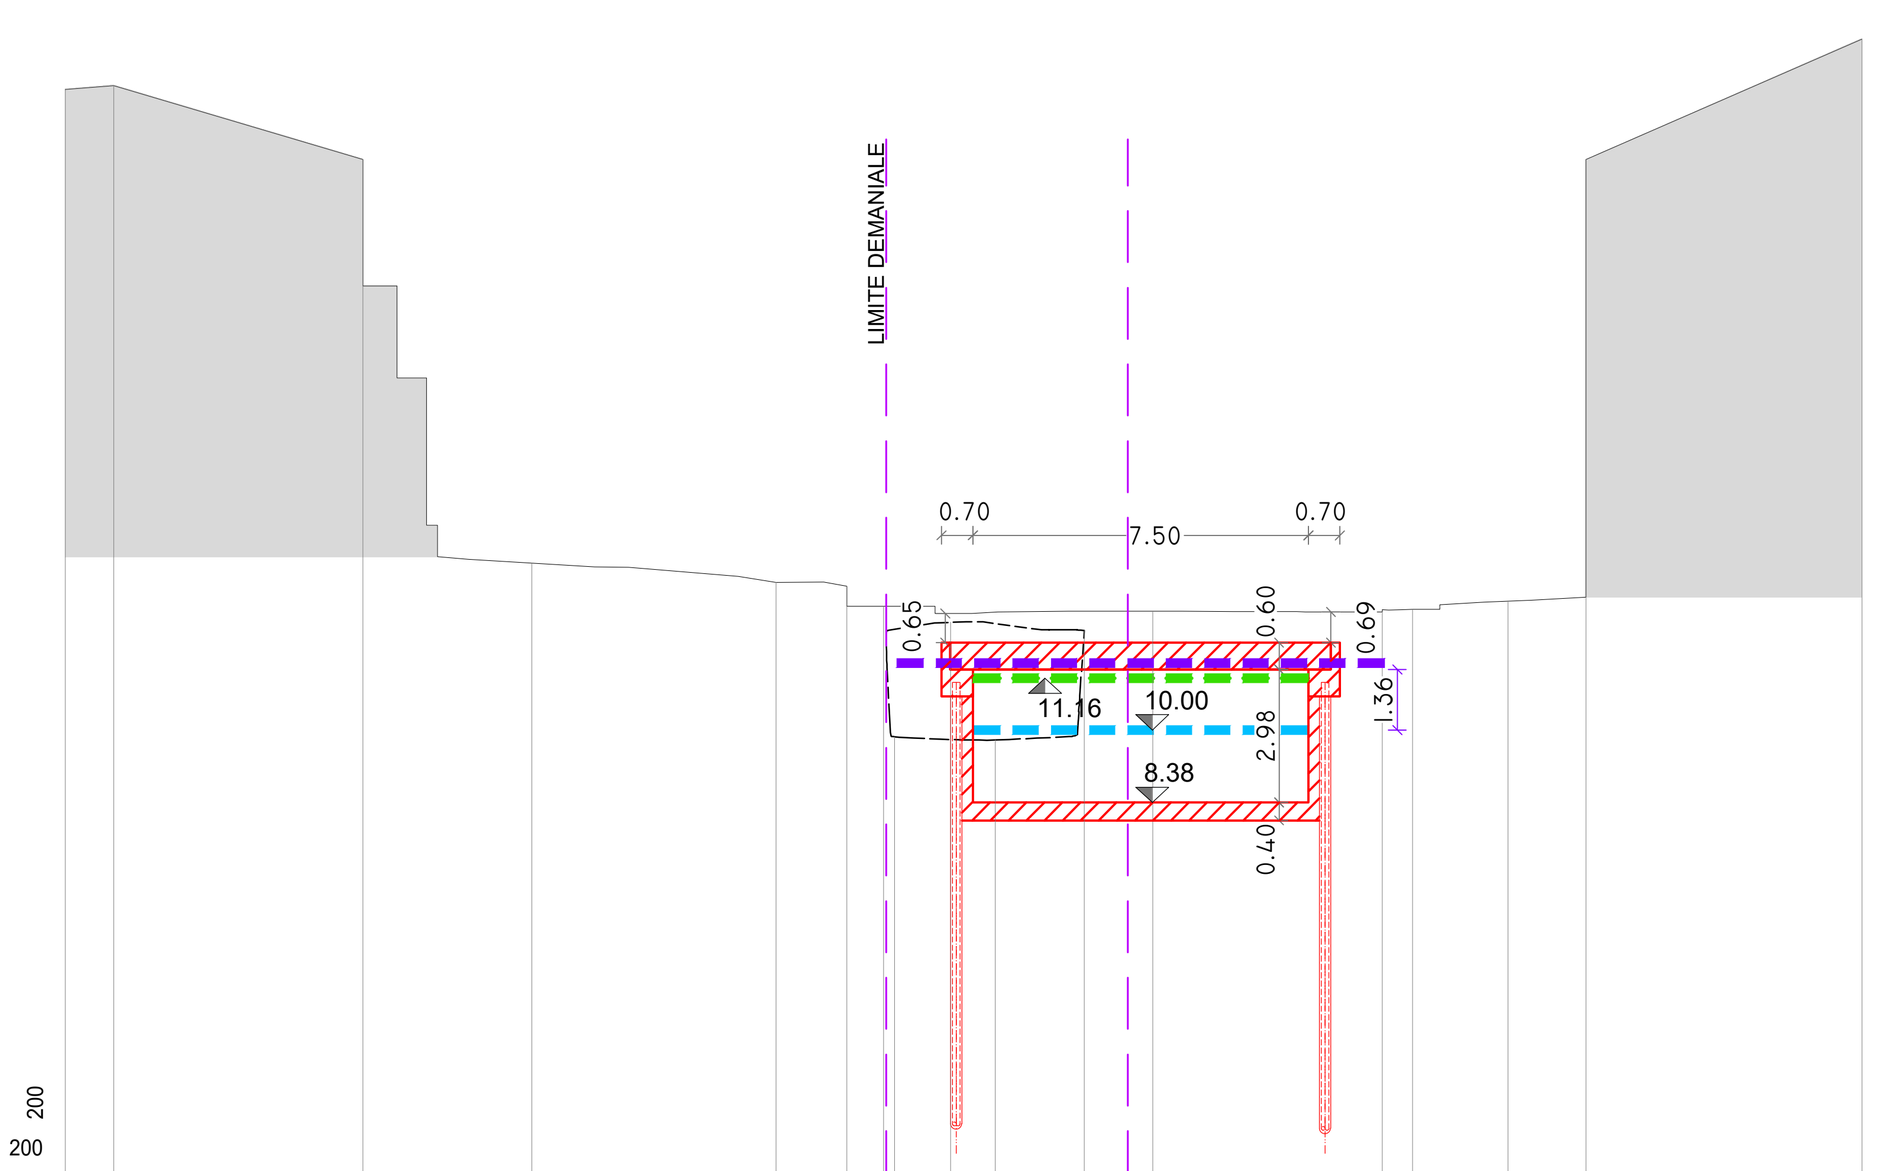


DISTANZE PROGRESSIVE	0.00, 1.08, 6.65, 10.43, 15.89, 17.48, 18.30, 18.54, 19.80, 20.80, 22.79, 24.32, 29.45, 30.12, 32.26, 34.01, 40.18
DISTANZE PARZIALI	1.08, 5.57, 3.78, 5.46, 1.58, 0.82, 0.24, 1.26, 1.00, 1.99, 1.53, 5.13, 0.68, 2.13, 1.75, 6.17
QUOTE TERRENO ATTUALE	24.32, 24.41, 22.76, 13.73, 13.30, 13.21, 12.77, 12.66, 12.64, 12.70, 12.88, 22.75, 25.45
QUOTE INTERNO CANALE	9.85, 12.41, 9.78, 12.22

SEZIONE 6.6

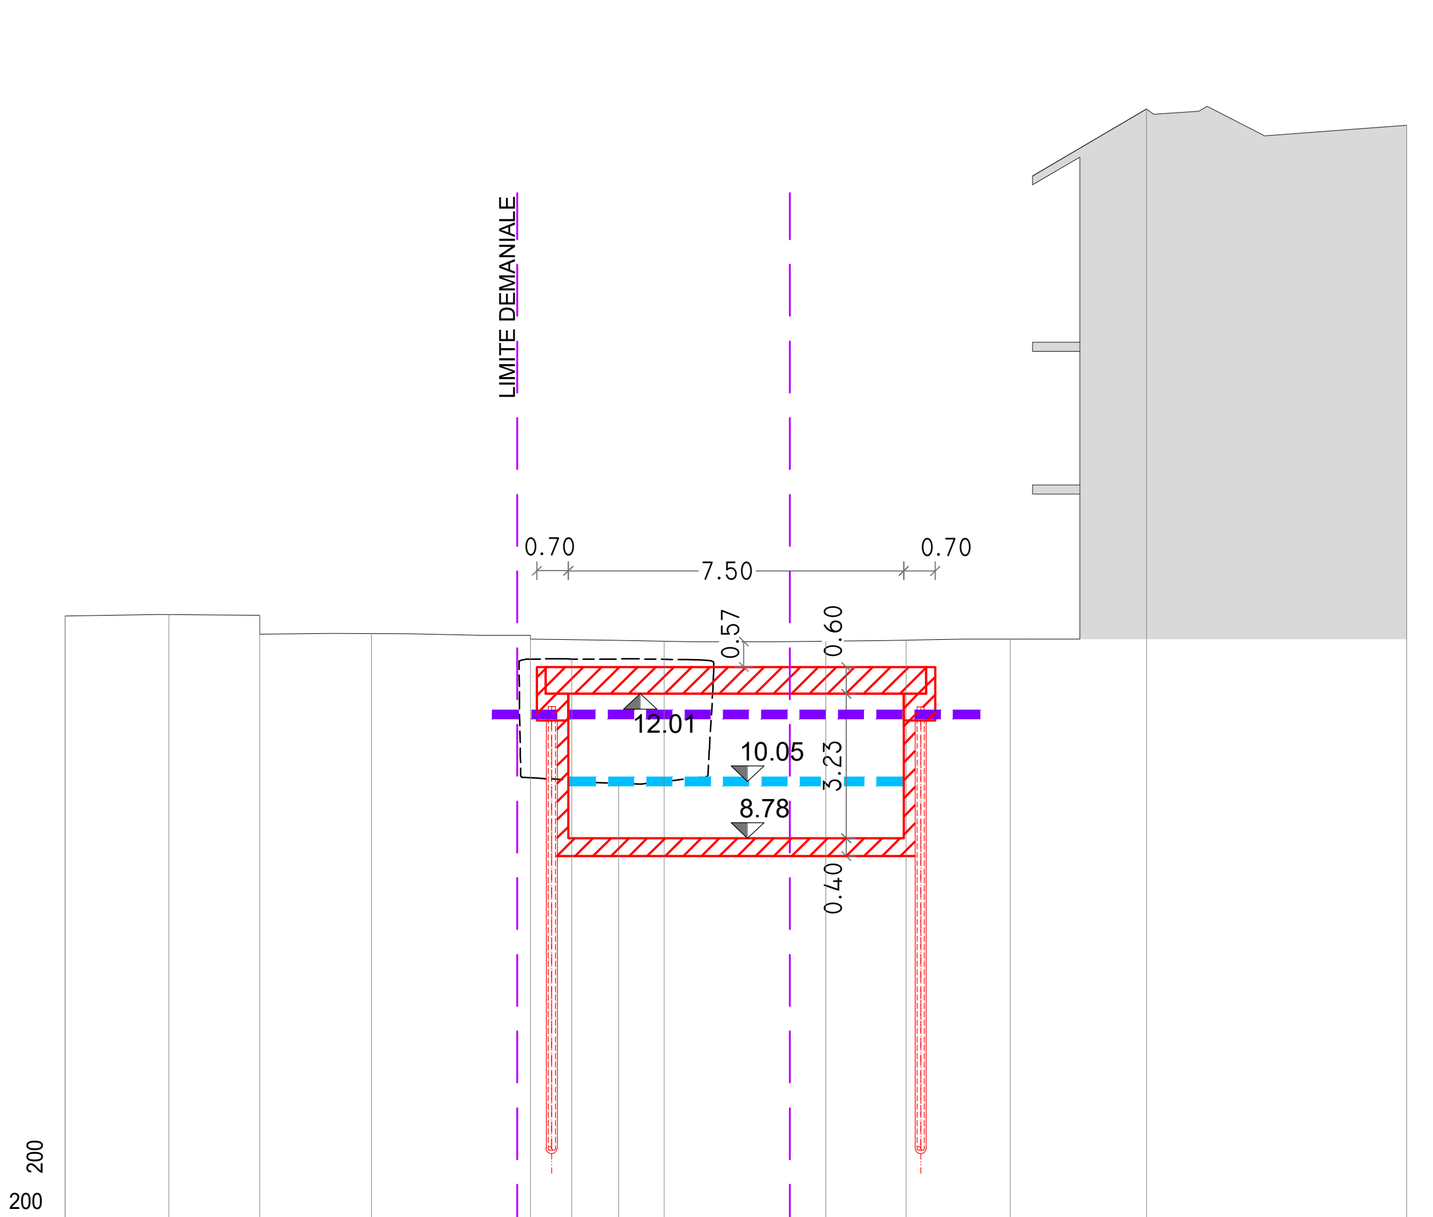

DISTANZE PROGRESSIVE	0.00, 2.32, 4.36, 6.85, 10.41, 11.33, 12.38, 13.39, 17.01, 18.80, 21.13, 24.18, 30.00
DISTANZE PARZIALI	2.32, 2.03, 2.49, 3.56, 0.92, 1.05, 1.01, 3.62, 1.79, 2.33, 3.05, 5.82
QUOTE TERRENO ATTUALE	13.75, 13.79, 13.77, 13.36, 13.32, 13.19, 13.19, 13.21, 13.24, 25.09, 24.72
QUOTE INTERNO CANALE	12.79, 10.01

SEZIONE 7

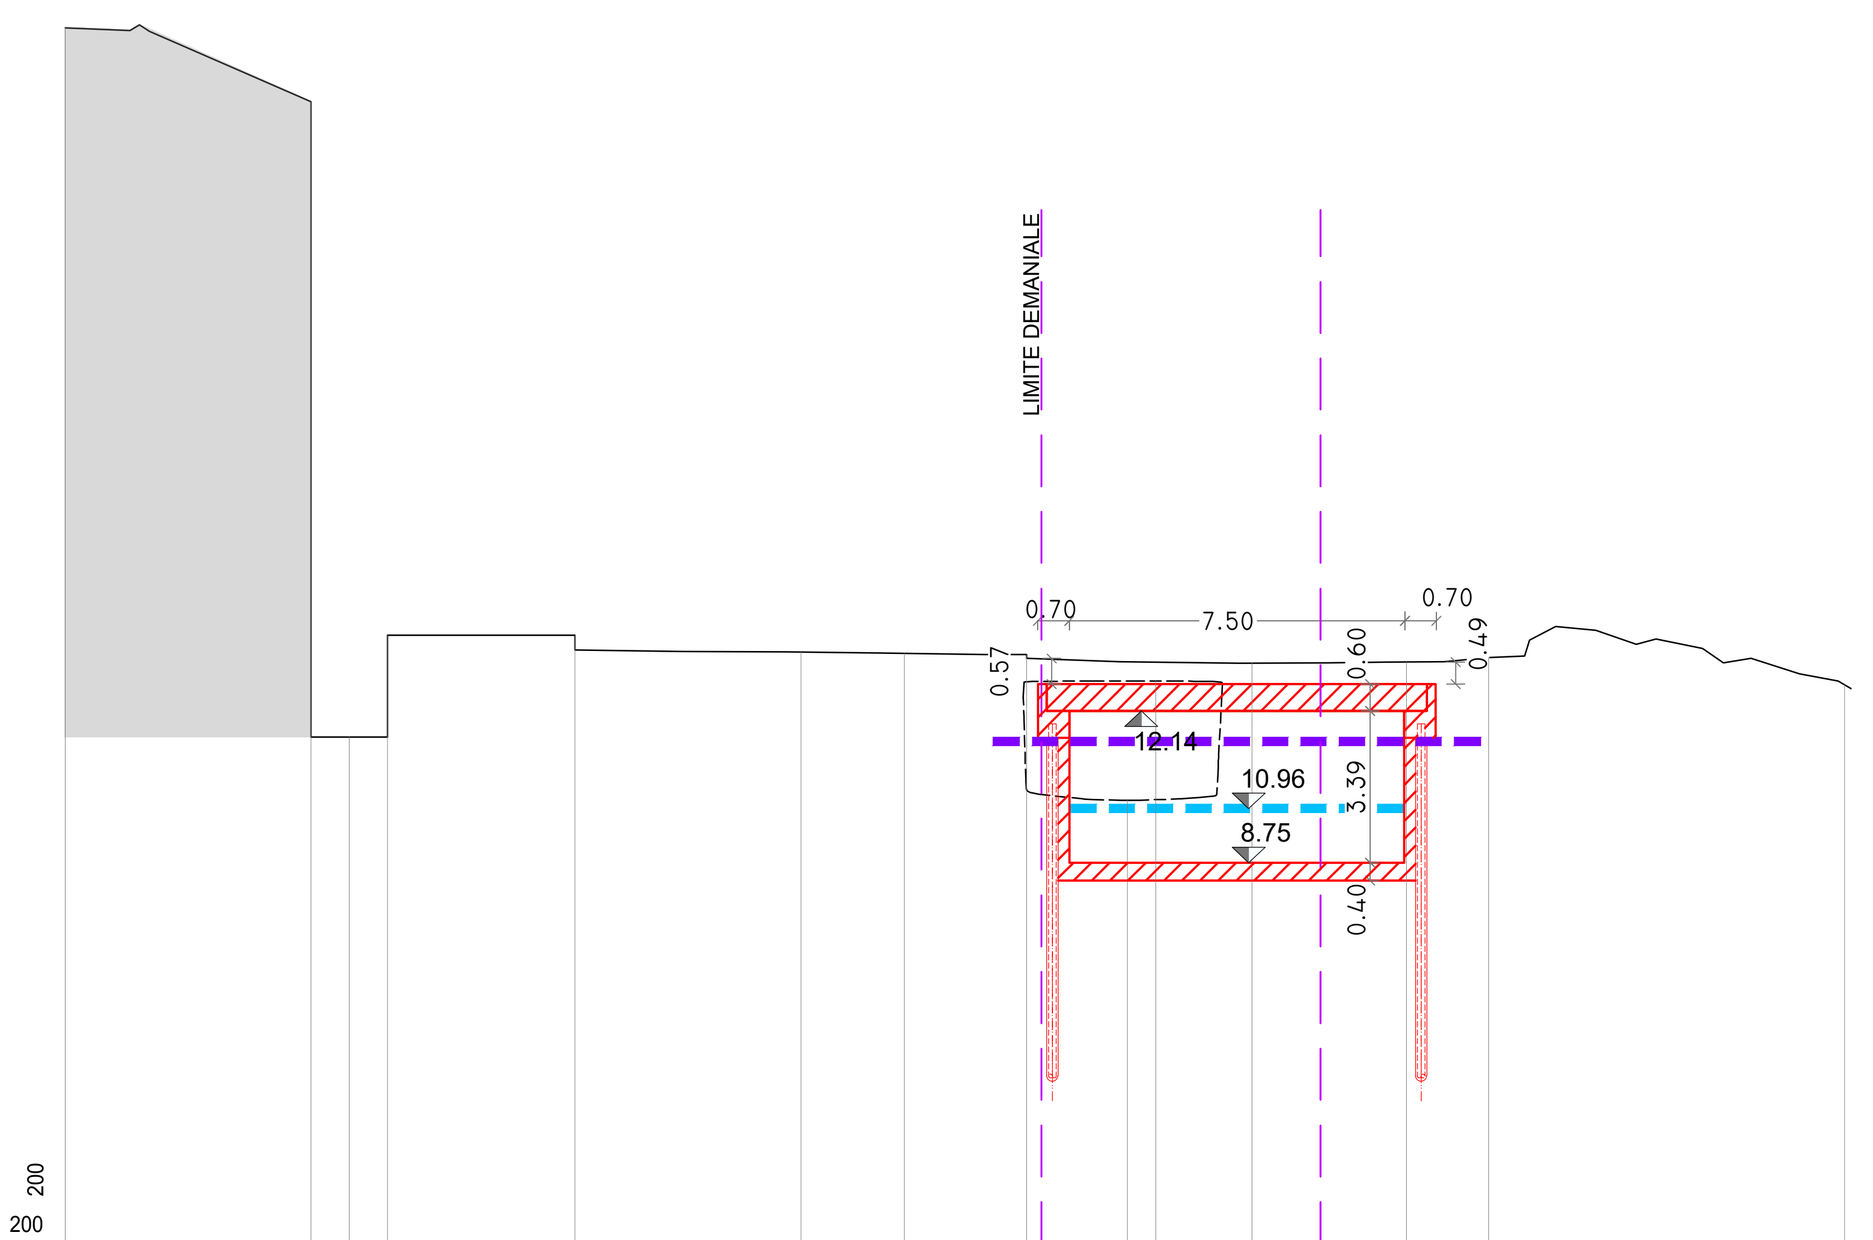

DISTANZE PROGRESSIVE	0.00, 5.49, 6.35, 7.21, 11.39, 16.44, 18.76, 21.49, 23.74, 24.38, 26.53, 29.99, 31.82, 39.78
DISTANZE PARZIALI	5.49, 0.86, 0.86, 4.19, 5.05, 2.31, 2.74, 2.25, 0.63, 2.15, 3.46, 1.83, 7.96
QUOTE TERRENO ATTUALE	27.42, 25.77, 11.56, 13.84, 13.84, 13.46, 13.43, 13.41, 13.22, 13.24, 13.34, 12.73
QUOTE INTERNO CANALE	10.14, 12.81

N.B. Dove non presente, la linea dell' energia (E.G. ELEV.) coincide con l'intradosso della soletta di copertura del nuovo canale

LEGENDA

- E.G. ELEV
- W.S. ELEV.
- FRANCO

ITEC engineering

COMUNE DI COGORNO

Committente: Comune di Cogorno

Livello di progetto: FATTIBILITA' TECNICO ECONOMICA

Titolo:

MITIGAZIONE RISCHIO IDRAULICO E MESSA IN SICUREZZA LOC. SAN SALVATORE - TRATTI TERMINALI FOSSATO SAN SALVATORE E RIO PESSA-REVISIONE PROGETTO PRELIMINARE DI CUI AL PARERE ADB PROT. PG 2018/126518

Tavola n°: **IDR-006**

Scala: 1:200

Oggetto:

SEZIONI TRASVERSALI DI PROGETTO 2/5

Codice Progetto: P077-21

Nome File: P077-21-P-DI-IDR-006-A

Firme:

Ordine degli Ingegneri della Provincia di Genova — Dott. Ing. DOMENICO ROCCA

Rev.	Modifiche / Revisioni	Redatto	Data	Contr./Appr.	Data
A	PRIMA EMISSIONE	RT / -	16/12/2021	DR	16/12/2021
-	-	- / -	-	-	-
-	-	- / -	-	-	-
-	-	- / -	-	-	-

ASSOCIATO oice
apave Certification ISO 9001 N° SC 10-2588/IAF 34 ISO 14001 N° SCA 19-3491/IAF 34 ISO 45001 N° SCS 20-336/IAF 34
ITEC engineering S.r.l. 19038 SARZANA (SP) Via Variante Aurelia, 98 TEL. +39 0187 610532 info@itec-engineering.it
16129 GENOVA Via Antonio Cecchi, 7/9-10 TEL. +39 010 5959690 www.itec-engineering.it

E' vietata a norma di legge la riproduzione, anche parziale, non autorizzata di questo documento.