


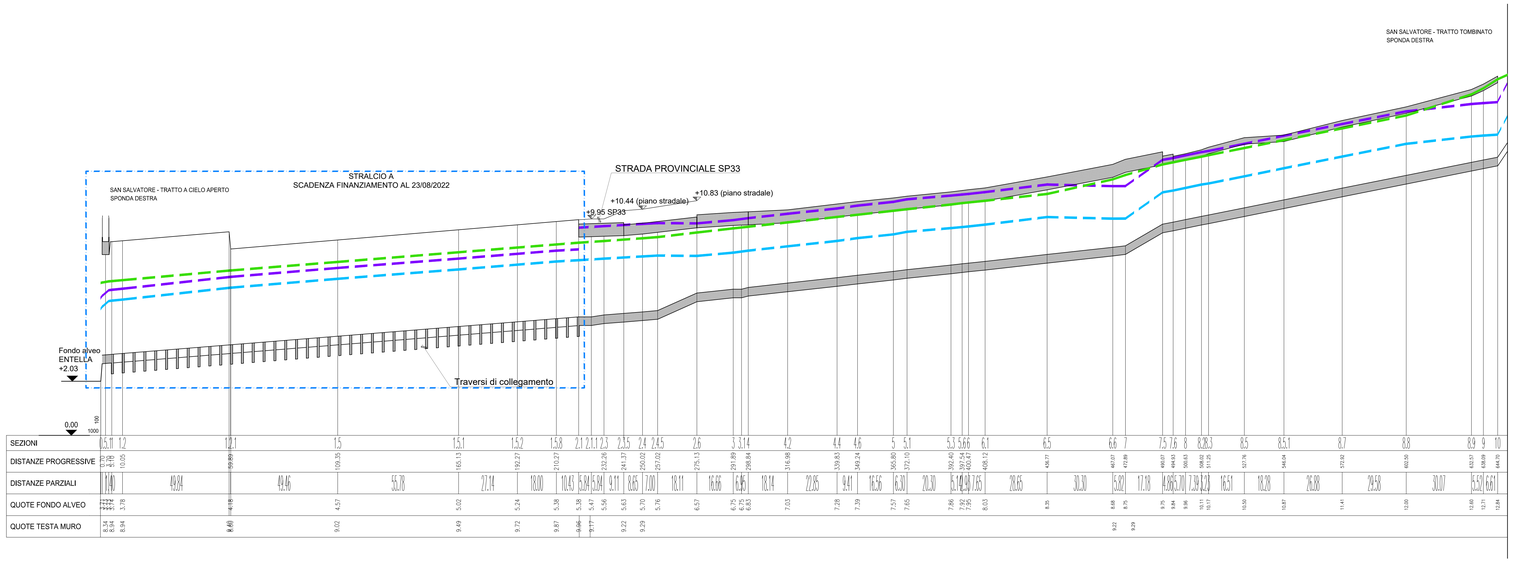


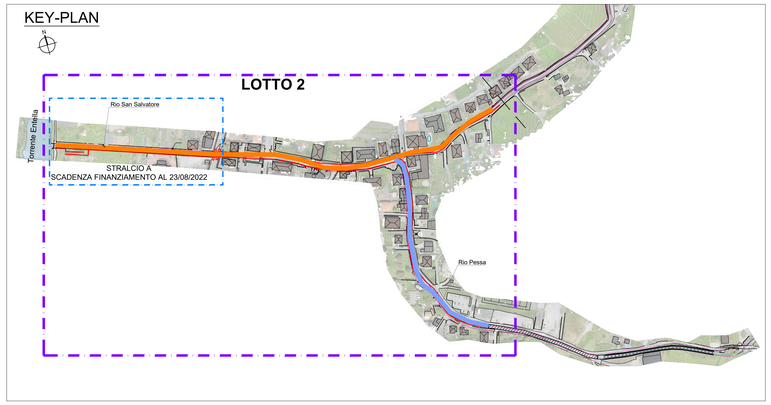

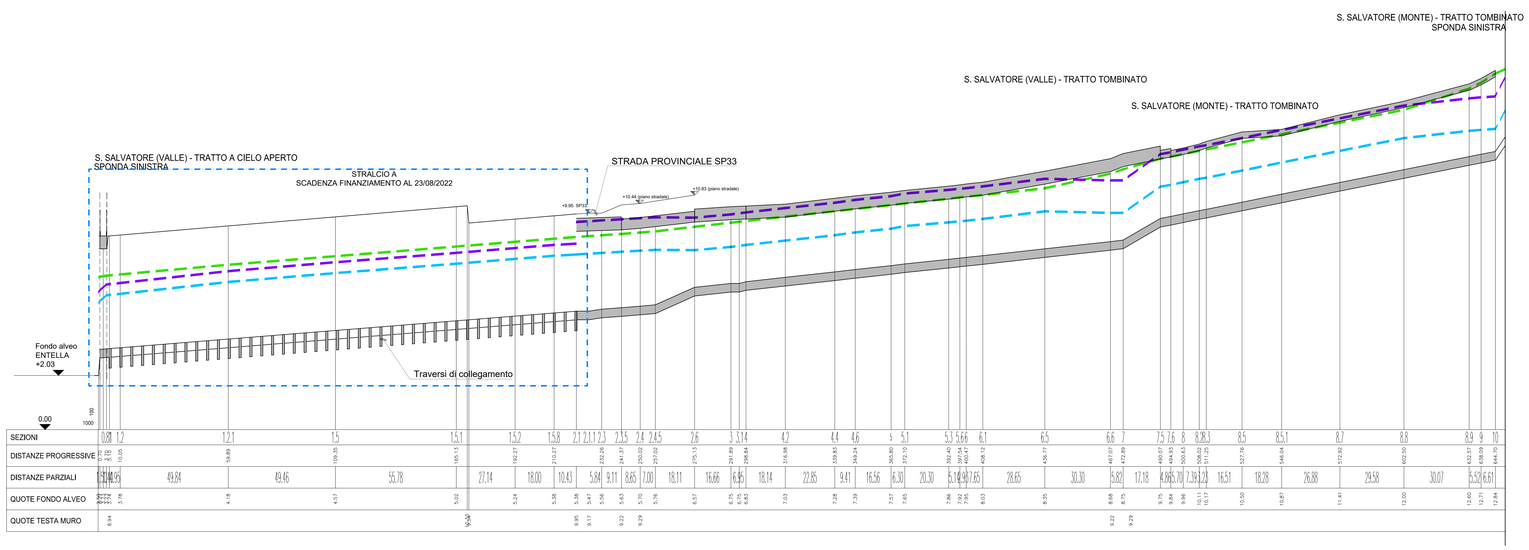

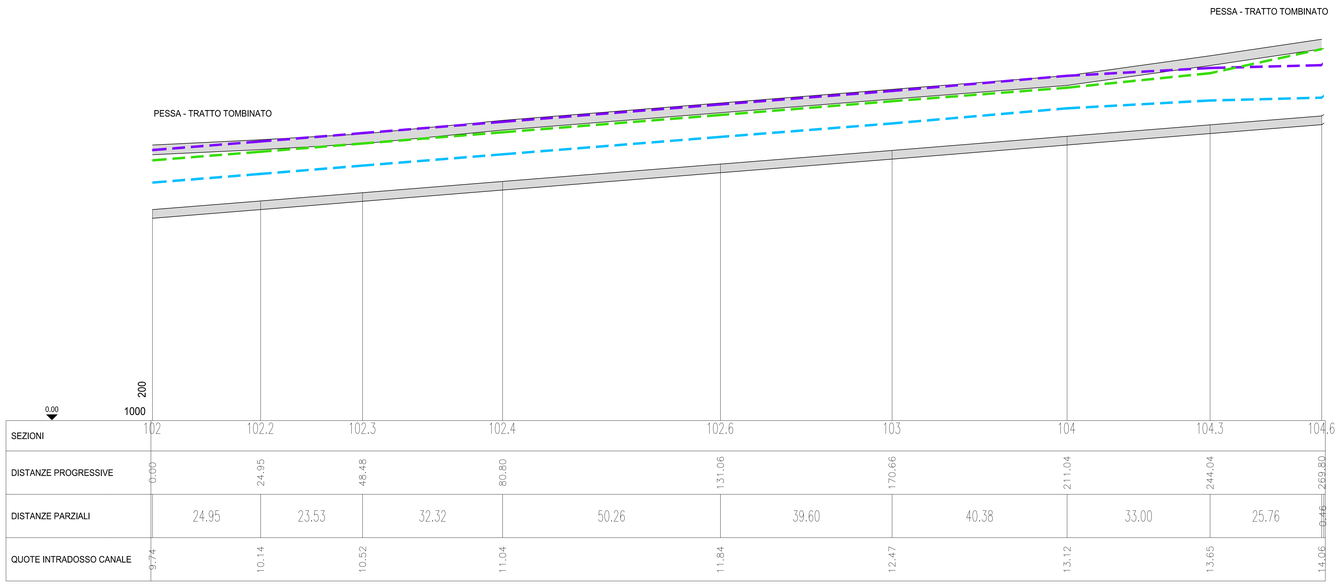

LEGENDA

- E.G. ELEV
- W.S. ELEV.
- FRANCO IDRAULICO

ITEC engineering

COMUNE DI COGORNO

Committente:
Comune di Cogorno

Livello di progetto:
FATTIBILITA' TECNICO ECONOMICA

Tavola n°:
IDR-010

Scala:
VARIE

Codice Progetto:
P077-21

Nome File:
P077-21-P-DI-IDR-010-A

Titolo:

MITIGAZIONE RISCHIO IDRAULICO E MESSA IN SICUREZZA LOC. SAN SALVATORE - TRATTI TERMINALI FOSSATO SAN SALVATORE E RIO PESSA-REVISIONE PROGETTO PRELIMINARE DI CUI AL PARERE ADB PROT. PG 2018/126518

Oggetto:

PROFILO LONGITUDINALE-LOTTO 2

Firme:

ORDINE DELLA PROVINCIA DI GENOVA
Dott. Ing. DOMENICO ROCCA
SEZIONE A - SETTORE a

Rev.	Modifiche / Revisioni	Redatto	Data	Contr./Appr.	Data
A	PRIMA EMISSIONE	BB/RT.	16/12/2021	DR	16/12/2021
-	-	-	-	-	-
-	-	-	-	-	-
-	-	-	-	-	-
-	-	-	-	-	-

ASSOCIATO OICE

apave Certification
ISO 9001 N° SC 10-2089AM 34
ISO 14001 N° SCA 16-1491AM 34
ISO 45001 N° SCS 20-0306AM 34

ITEC engineering S.r.l.
19038 SARZANA (SP)
Via Variante Aurelia, 98
TEL. +39 0187 610532
info@itec-engineering.it

16129 GENOVA
Via Antonio Cecchi, 7/9-10
TEL. +39 010 5959690
www.itec-engineering.it

E' vietato a norma di legge la riproduzione, anche parziale, non autorizzata di questo documento.