

LOTTO 2, STRALCIO A - Rio San Salvatore

SEZIONE 0.5.1

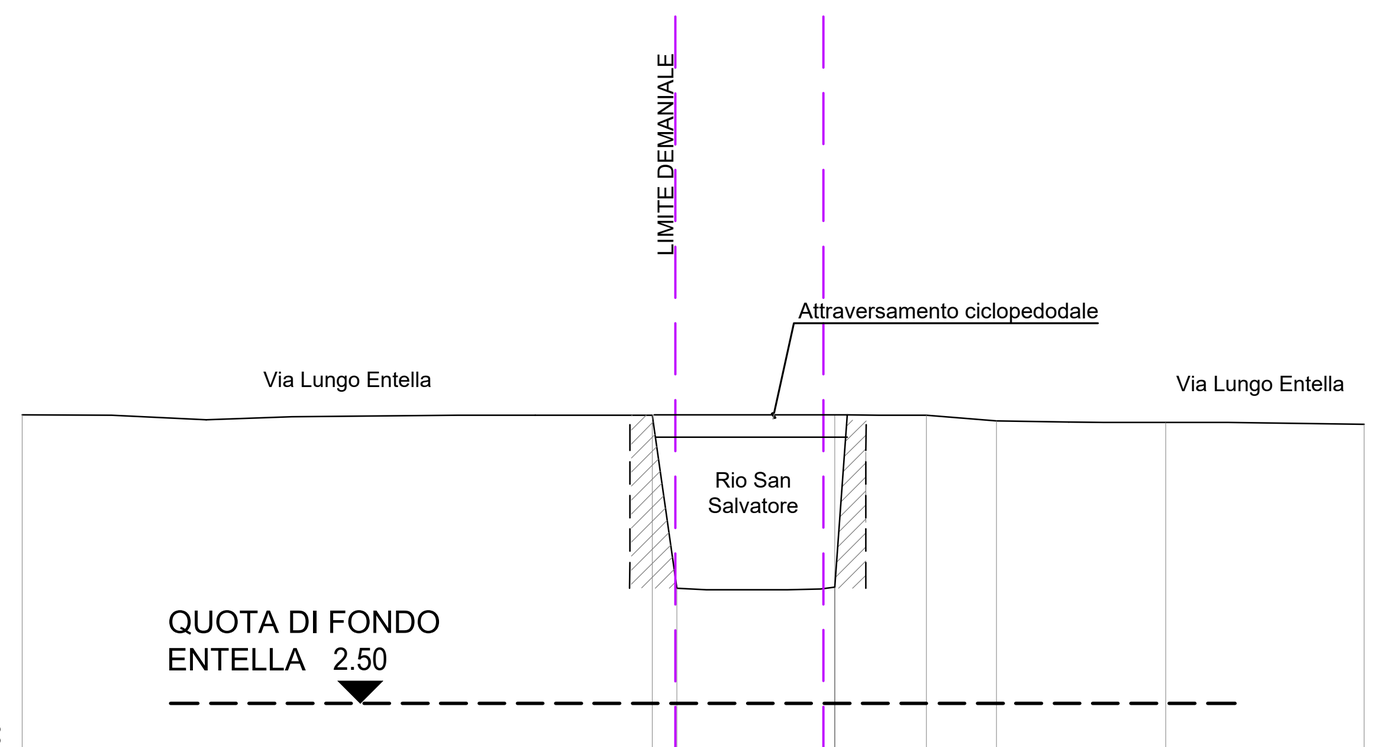


DISTANZE PROGRESSIVE	0.00 · 14.08 · 14.64 · 18.17 · 20.21 · 21.78 · 25.57 · 30.00
DISTANZE PARZIALI	14.08 · 0.55 · 3.53 · 2.05 · 1.57 · 3.78 · 4.43
QUOTE TERRENO ATTUALE	8.95 · 8.94 · 5.07 · 8.94 · 8.94 · 8.81 · 8.78 · 8.74

SEZIONE 1

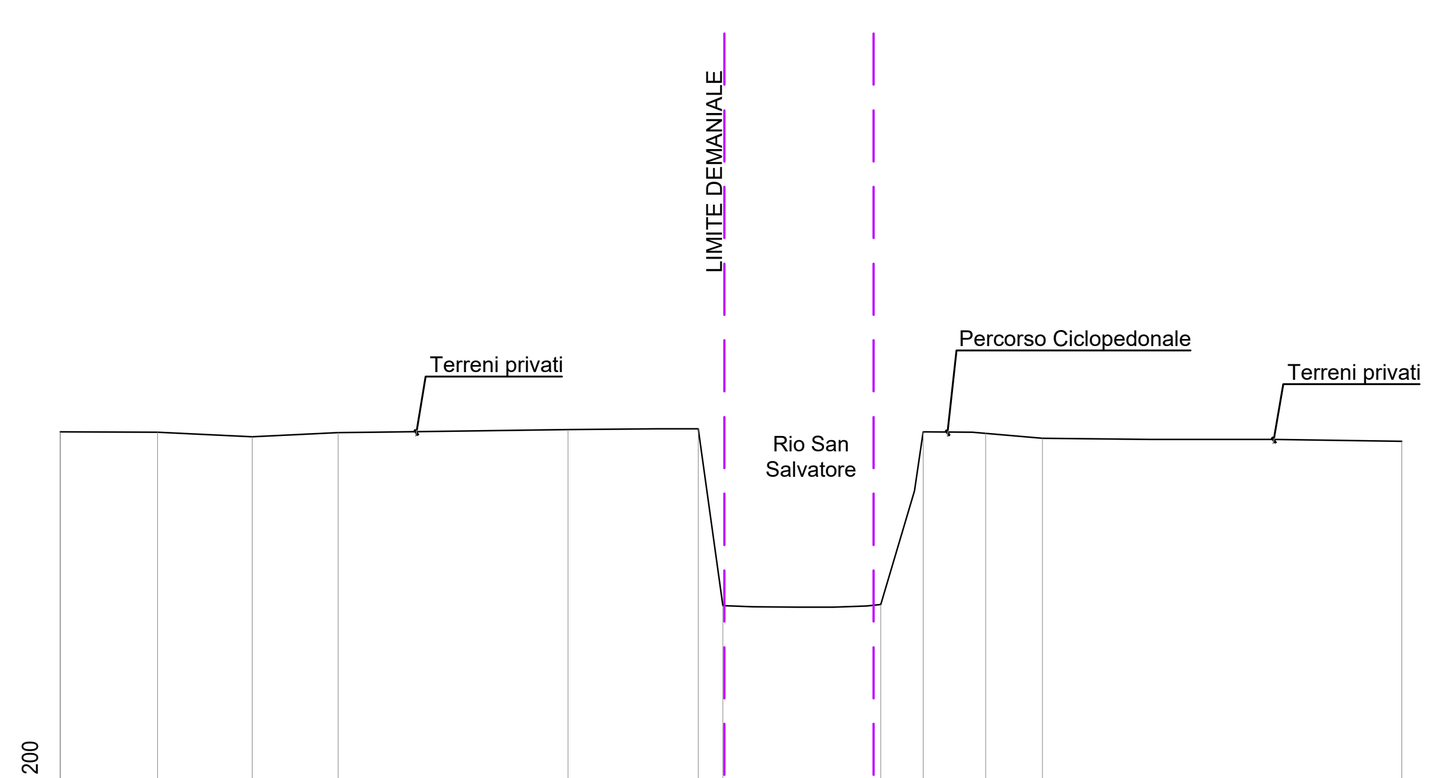


DISTANZE PROGRESSIVE	0.00 · 2.18 · 4.29 · 6.21 · 11.35 · 14.27 · 14.82 · 18.35 · 19.30 · 20.69 · 21.97 · 30.00
DISTANZE PARZIALI	2.18 · 2.11 · 1.92 · 5.14 · 2.91 · 0.55 · 3.53 · 0.94 · 1.39 · 1.28 · 8.03
QUOTE TERRENO ATTUALE	8.95 · 8.94 · 8.84 · 8.94 · 9.00 · 9.02 · 5.06 · 5.09 · 8.95 · 8.94 · 8.81 · 8.74

SEZIONE 1.2

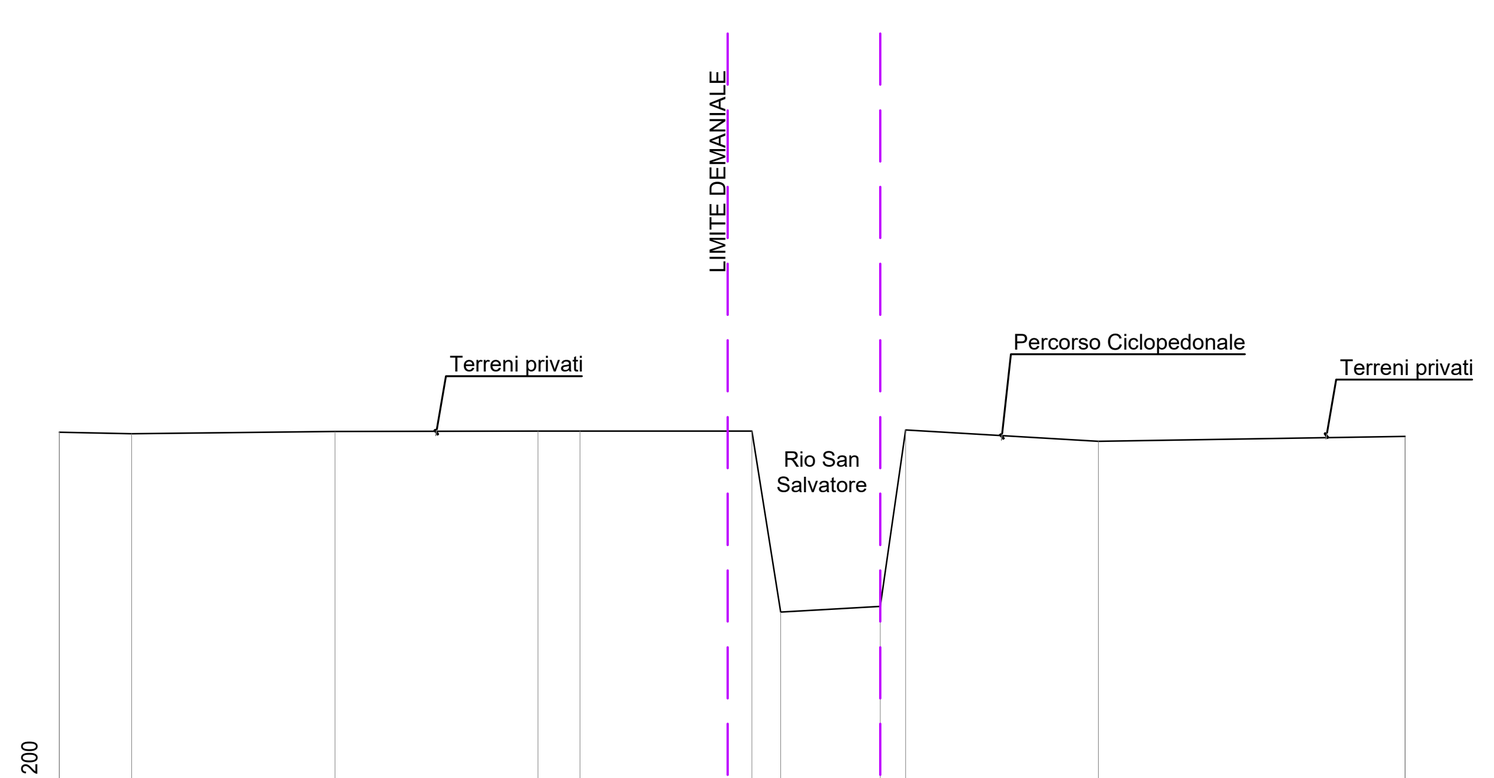


DISTANZE PROGRESSIVE	0.00 · 1.61 · 6.16 · 10.70 · 11.64 · 15.48 · 16.12 · 18.35 · 18.92 · 23.23 · 30.08
DISTANZE PARZIALI	1.61 · 4.54 · 4.54 · 0.94 · 3.84 · 0.64 · 2.23 · 0.57 · 4.31 · 6.86
QUOTE TERRENO ATTUALE	8.94 · 8.91 · 8.96 · 8.96 · 8.96 · 8.96 · 4.92 · 5.05 · 8.99 · 8.73 · 8.85

SEZIONE 1.2.1

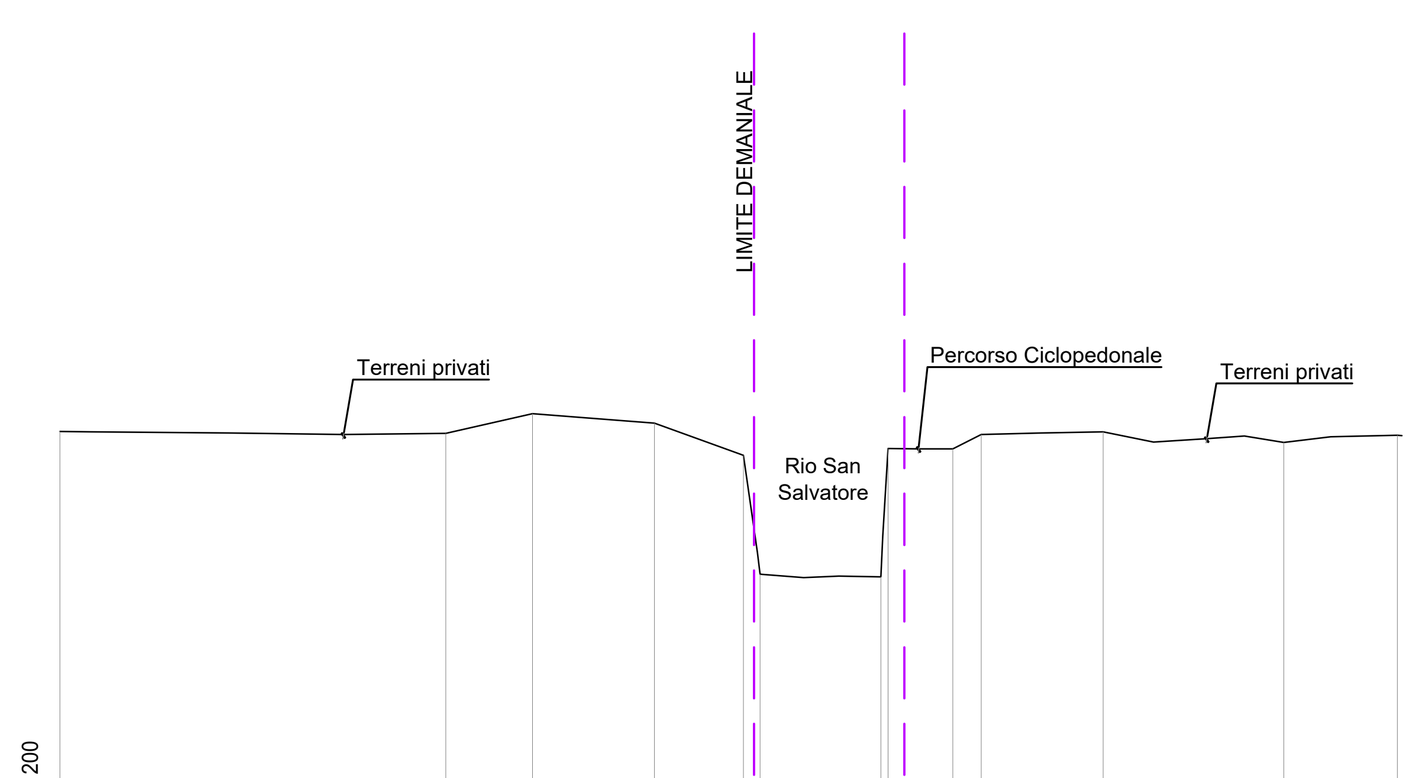


DISTANZE PROGRESSIVE	0.00 · 8.62 · 10.56 · 13.29 · 15.28 · 15.65 · 18.35 · 18.52 · 19.96 · 20.60 · 23.32 · 27.36 · 29.90
DISTANZE PARZIALI	8.62 · 1.94 · 2.73 · 1.99 · 0.37 · 2.70 · 0.17 · 1.44 · 0.64 · 2.72 · 4.04 · 2.53
QUOTE TERRENO ATTUALE	8.96 · 8.92 · 9.35 · 9.14 · 8.43 · 5.76 · 5.73 · 8.58 · 8.57 · 8.89 · 8.95 · 8.71 · 8.87

SEZIONE 1.5

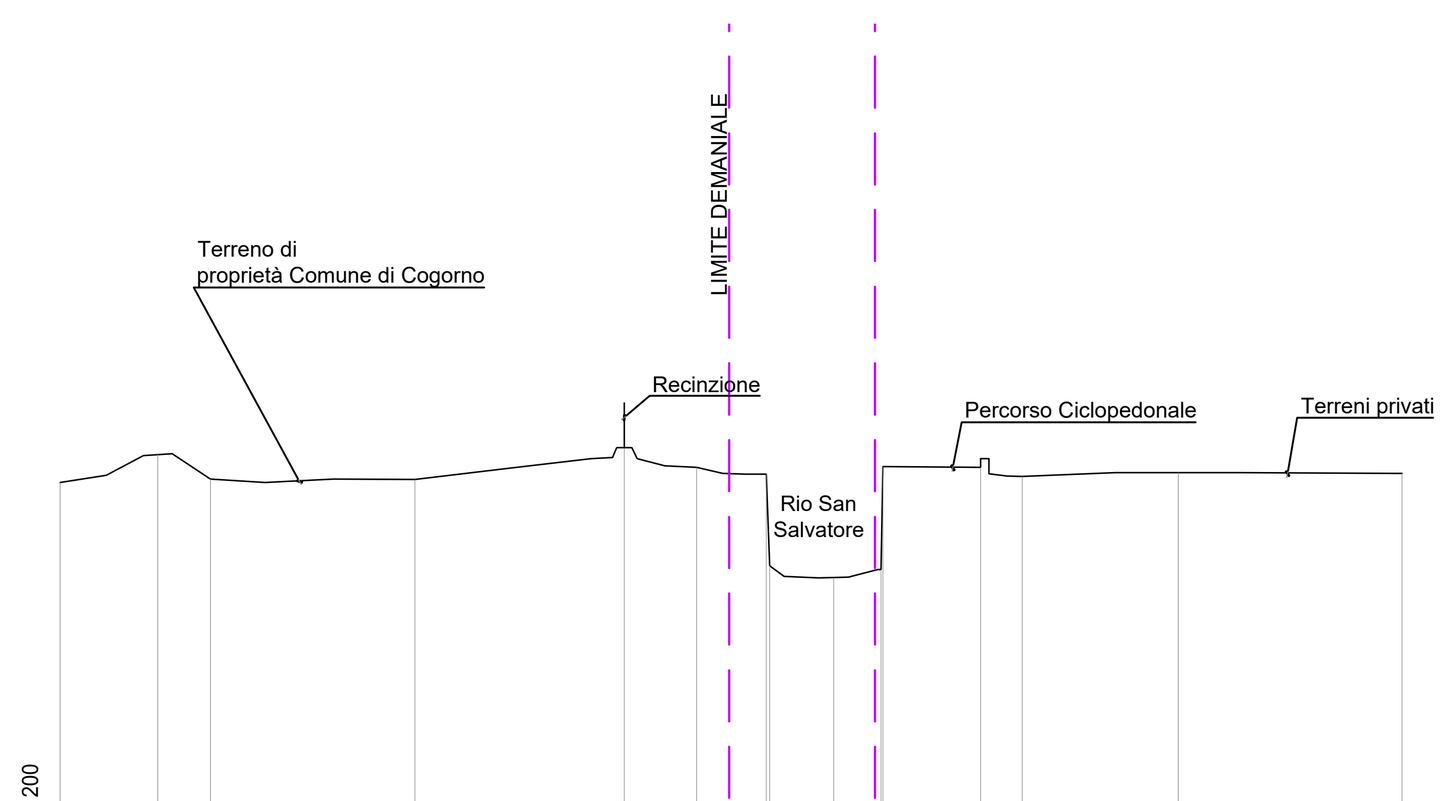


DISTANZE PROGRESSIVE	0.00 · 2.18 · 3.36 · 7.93 · 12.61 · 14.22 · 15.78 · 15.86 · 17.29 · 18.35 · 18.39 · 20.57 · 21.51 · 24.99 · 30.00
DISTANZE PARZIALI	2.18 · 1.18 · 4.57 · 4.68 · 1.61 · 1.56 · 0.08 · 1.43 · 1.06 · 0.04 · 2.18 · 0.94 · 3.48 · 5.01
QUOTE TERRENO ATTUALE	8.33 · 8.96 · 8.41 · 8.40 · 9.11 · 8.67 · 8.52 · 6.47 · 6.21 · 6.39 · 8.69 · 8.67 · 8.47 · 8.56 · 8.53

SEZIONE 1.5.1

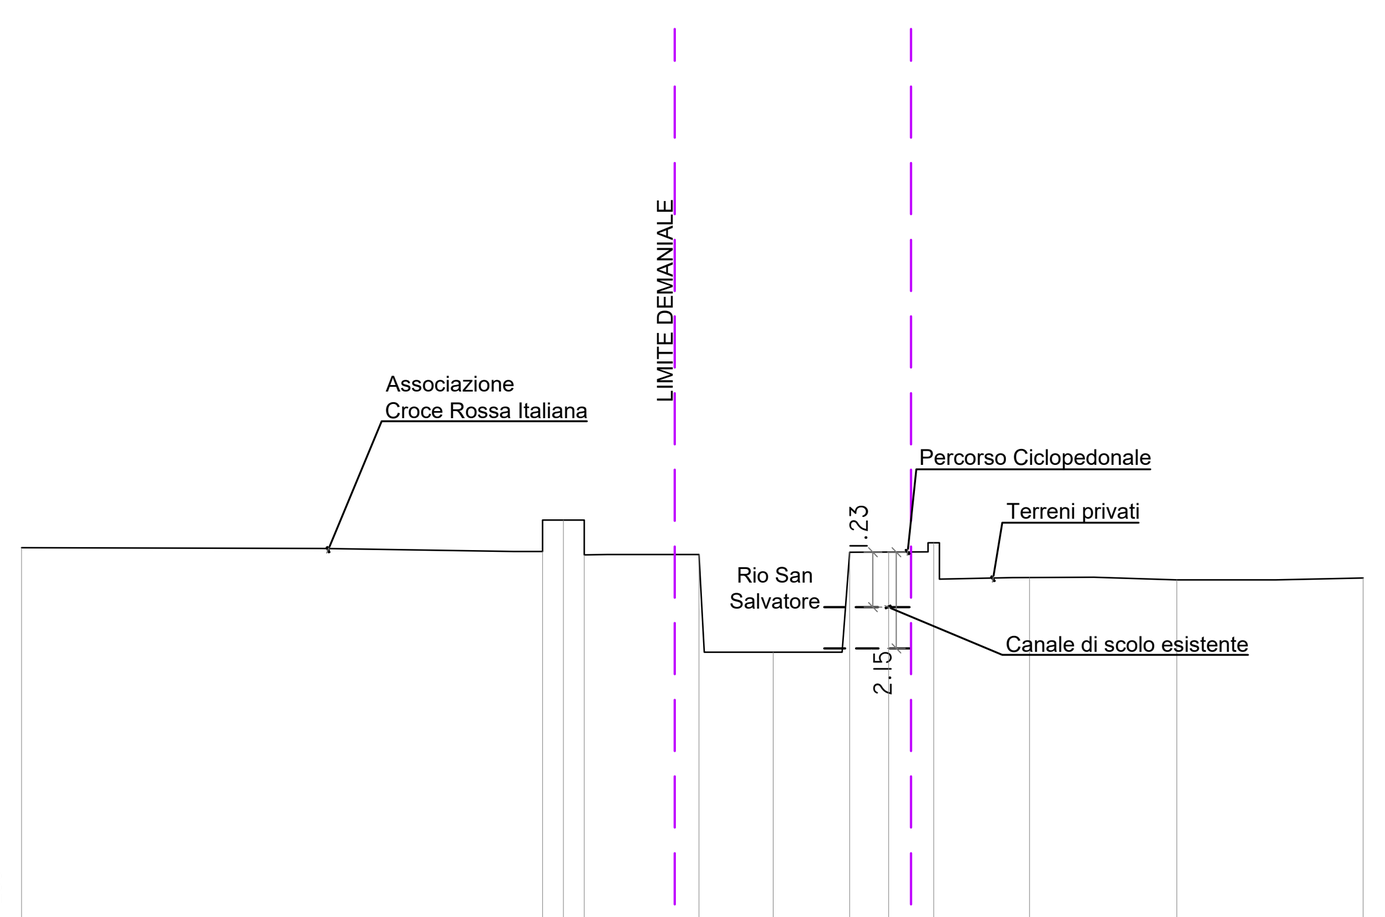


DISTANZE PROGRESSIVE	0.00 · 11.65 · 12.12 · 12.59 · 15.15 · 16.81 · 18.52 · 19.39 · 20.40 · 22.54 · 25.83 · 30.00
DISTANZE PARZIALI	11.65 · 0.47 · 0.47 · 2.56 · 1.66 · 1.71 · 0.87 · 1.00 · 2.15 · 3.29 · 4.17
QUOTE TERRENO ATTUALE	9.25 · 9.16 · 9.87 · 9.09 · 9.10 · 6.92 · 9.15 · 9.15 · 9.36 · 8.59 · 8.53 · 8.57

SEZIONE 1.5.2

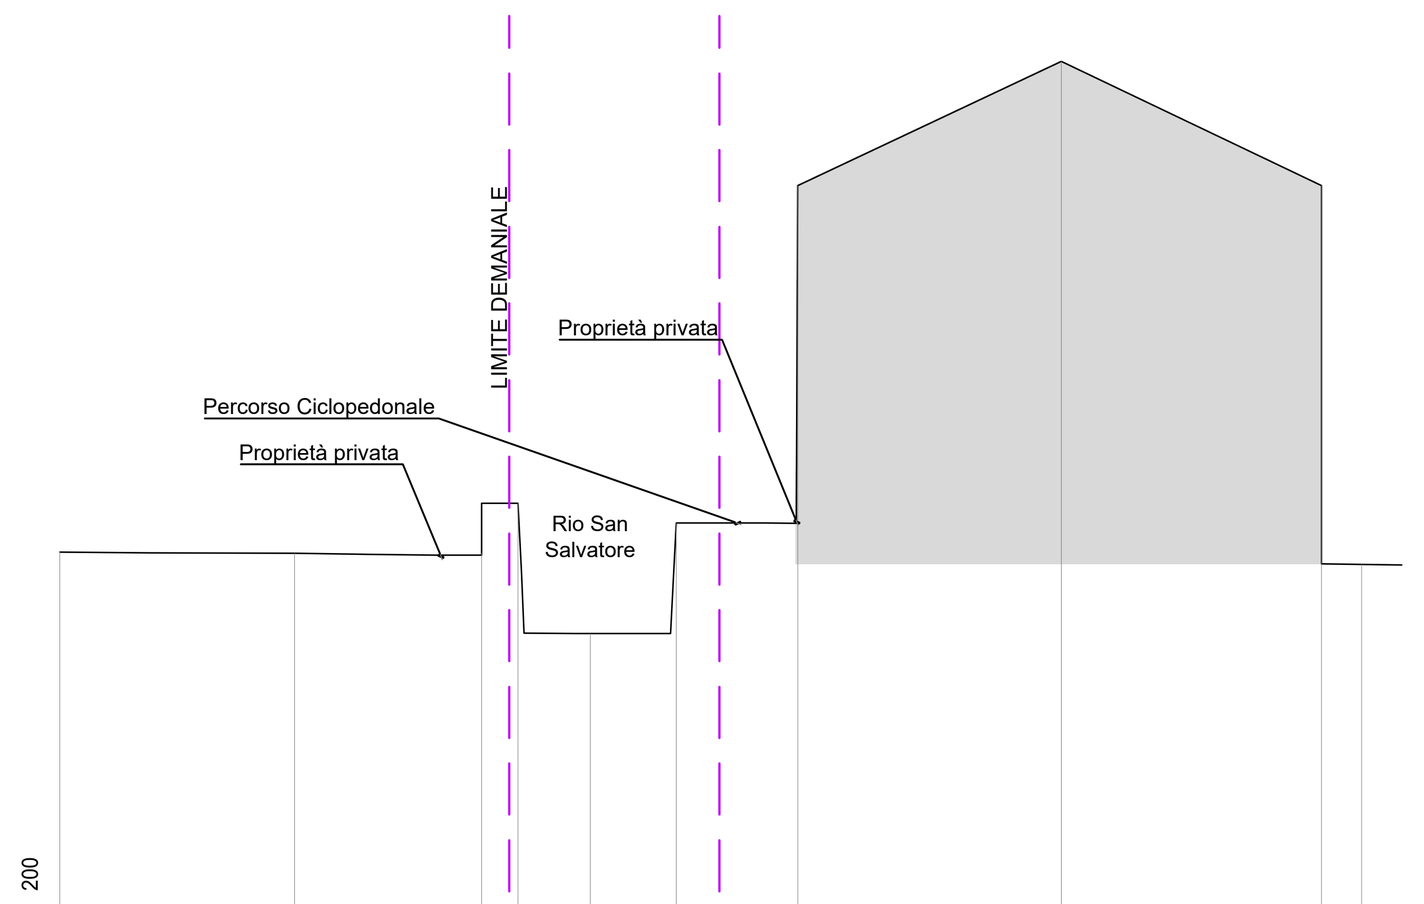

DISTANZE PROGRESSIVE	0.00 · 5.25 · 9.43 · 10.24 · 11.86 · 13.78 · 16.50 · 22.40 · 28.21 · 29.10
DISTANZE PARZIALI	5.25 · 4.18 · 0.81 · 1.62 · 1.92 · 2.71 · 5.90 · 5.81 · 0.90
QUOTE TERRENO ATTUALE	8.86 · 8.84 · 8.84 · 9.95 · 7.04 · 9.52 · 17.06 · 19.84 · 17.06 · 8.59


SEZIONE 2.1

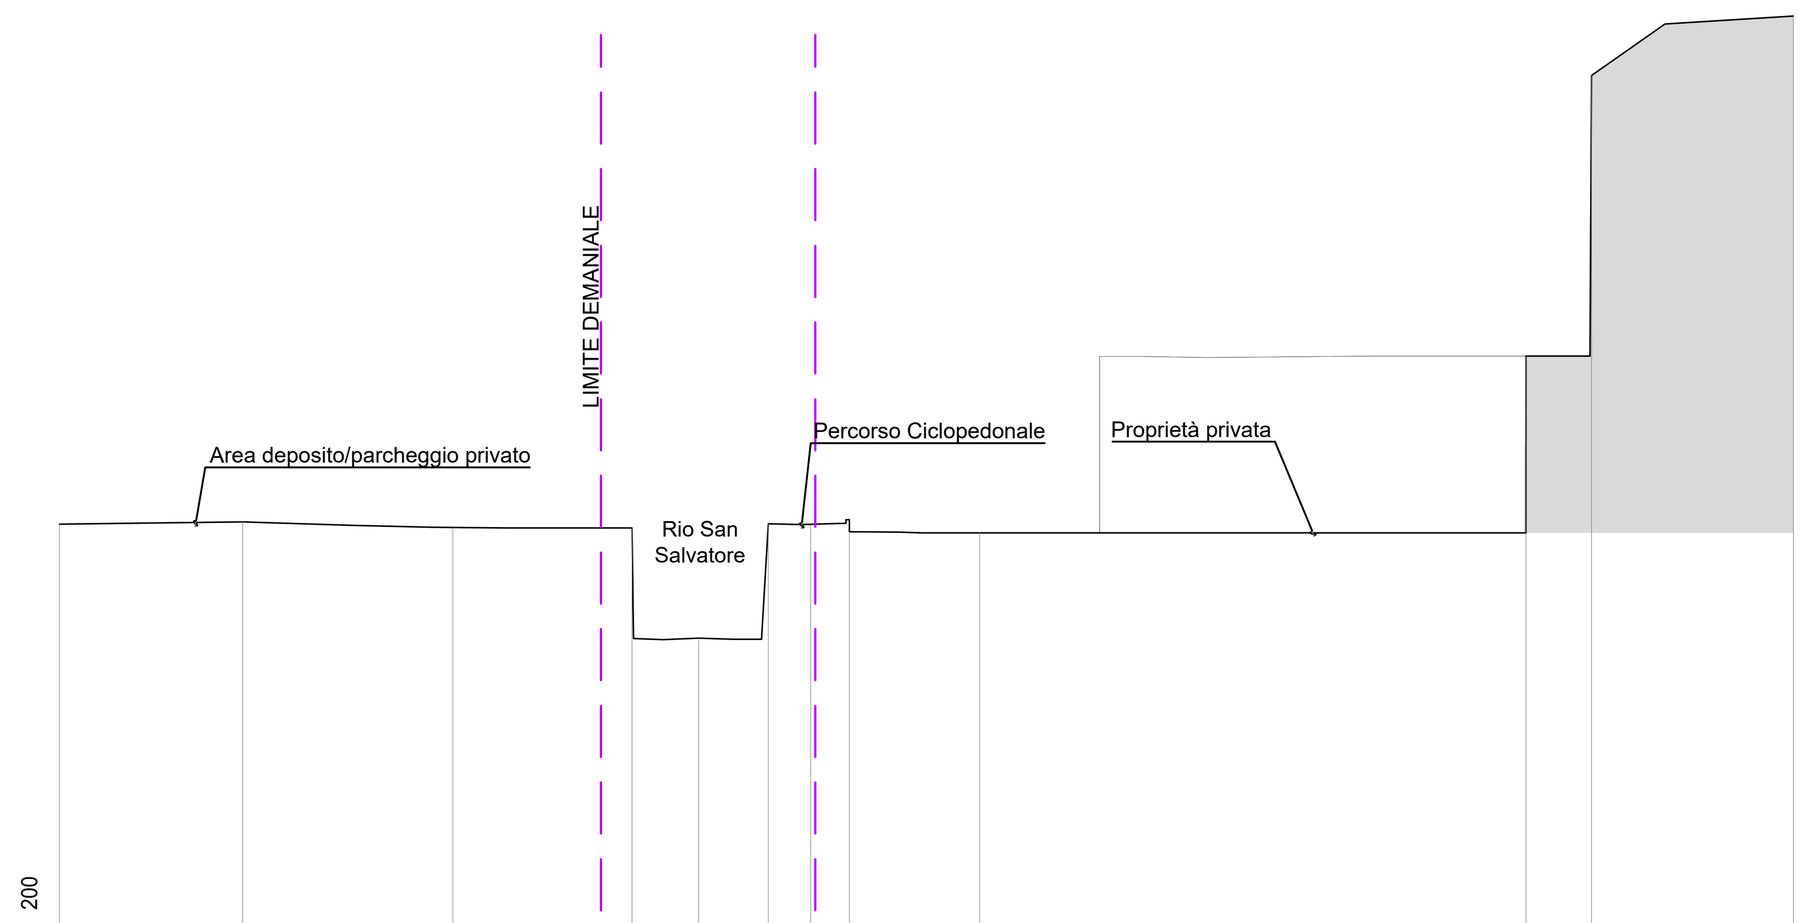

DISTANZE PROGRESSIVE	0.00 · 4.10 · 8.80 · 12.81 · 14.30 · 15.86 · 16.80 · 17.67 · 20.57 · 32.79 · 34.26 · 38.77
DISTANZE PARZIALI	4.10 · 4.70 · 4.01 · 1.49 · 1.56 · 0.95 · 0.86 · 2.91 · 12.22 · 1.47 · 4.51
QUOTE TERRENO ATTUALE	9.91 · 9.96 · 9.84 · 9.83 · 7.37 · 9.92 · 9.91 · 9.75 · 9.72 · 13.67 · 19.94 · 21.28


LOTTO 2, STRALCIO B - Rio San Salvatore

SEZIONE 2.1.1

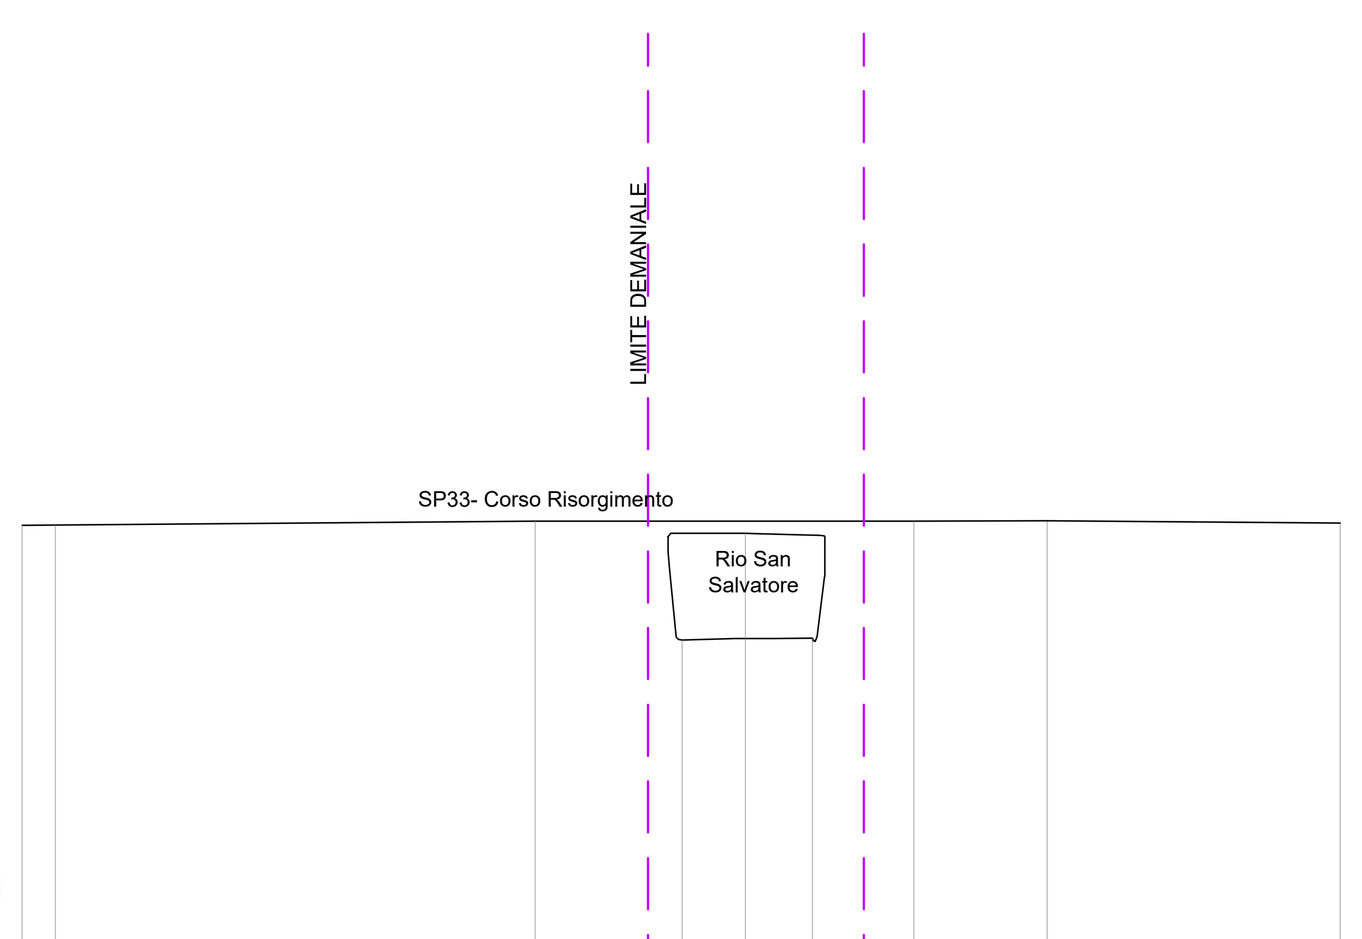


DISTANZE PROGRESSIVE	0.00 · 0.75 · 11.47 · 14.76 · 16.17 · 17.67 · 19.94 · 22.92 · 29.47
DISTANZE PARZIALI	0.75 · 10.72 · 3.28 · 1.42 · 1.50 · 2.27 · 2.98 · 6.56
QUOTE TERRENO ATTUALE	9.86 · 9.87 · 9.95 · 7.30 · 9.68 · 7.34 · 9.95 · 9.96 · 9.91

SEZIONE 2.3.5

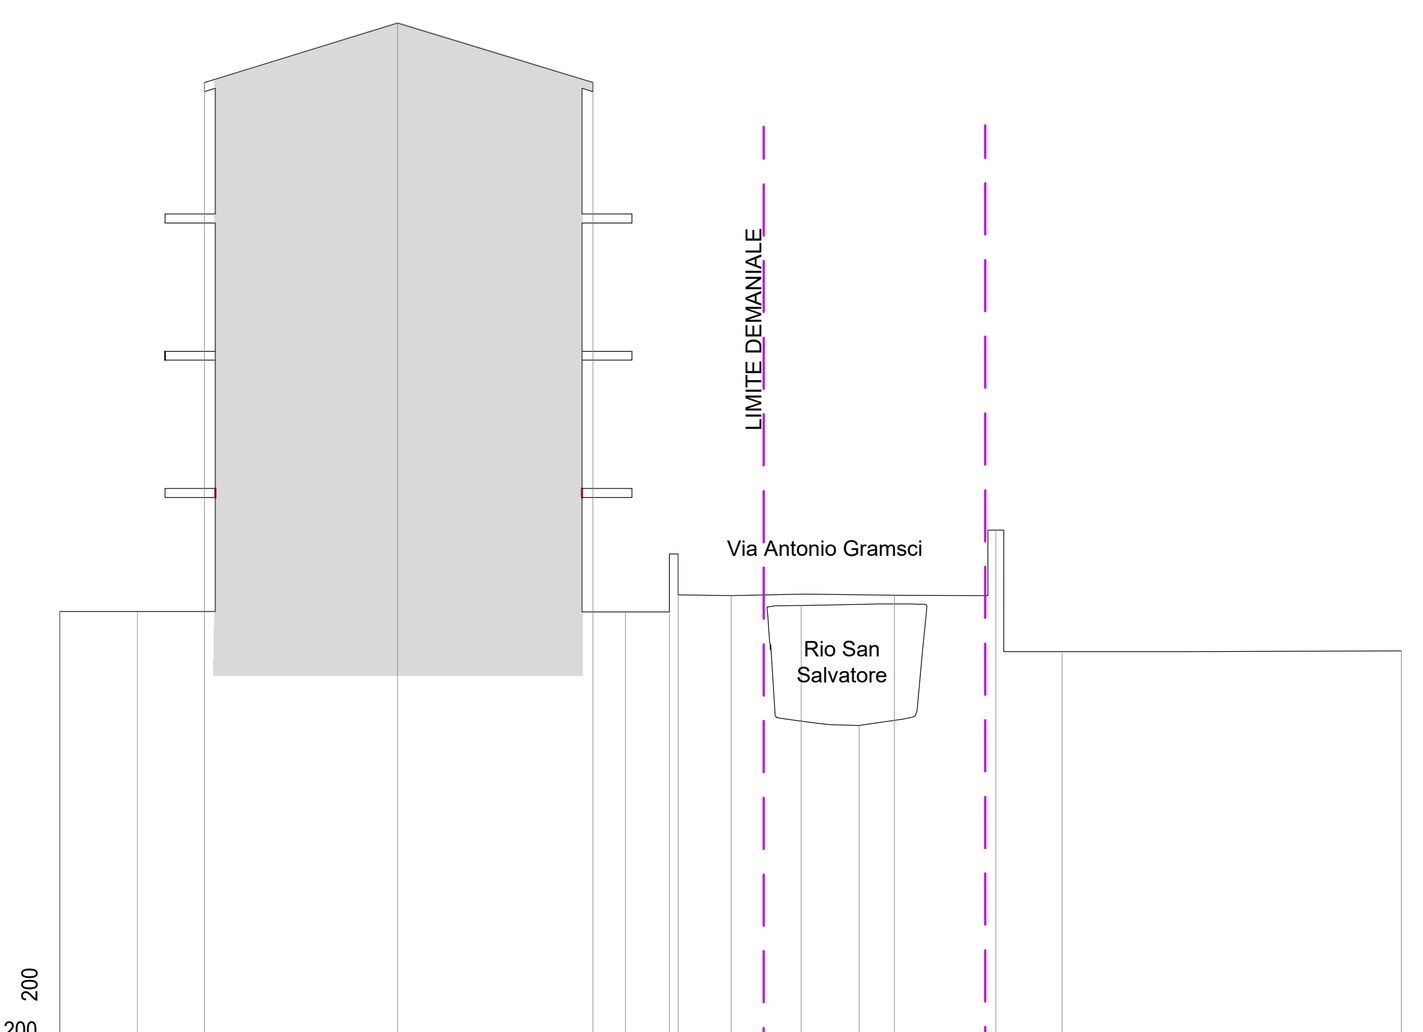


DISTANZE PROGRESSIVE	0.00 · 1.74 · 3.24 · 7.55 · 11.92 · 12.66 · 13.63 · 13.83 · 15.01 · 16.58 · 17.87 · 18.67 · 20.93 · 22.42 · 30.00
DISTANZE PARZIALI	1.74 · 1.50 · 4.32 · 4.37 · 0.73 · 0.98 · 0.20 · 1.18 · 1.57 · 1.30 · 0.79 · 2.27 · 1.48 · 7.58
QUOTE TERRENO ATTUALE	10.02 · 10.02 · 21.84 · 23.17 · 21.84 · 10.01 · 10.01 · 11.30 · 10.37 · 10.38 · 11.83 · 9.12 · 9.13
QUOTE INTERNO CANALE	10.15 · 7.47

SEZIONE 2.4

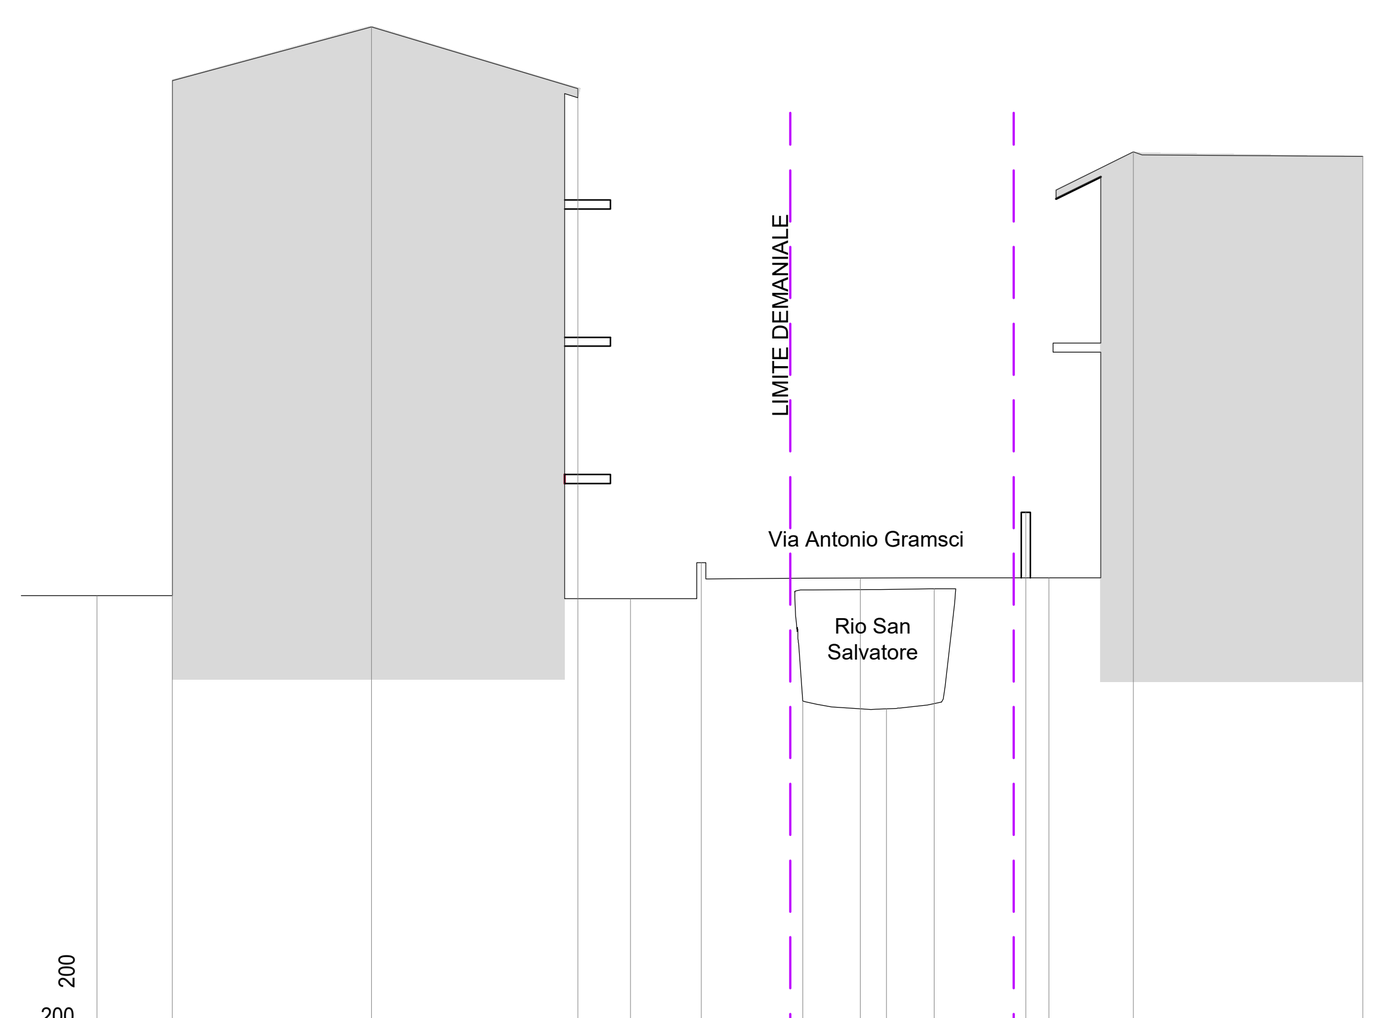

DISTANZE PROGRESSIVE	0.00 · 1.69 · 6.14 · 10.76 · 11.94 · 13.51 · 15.79 · 17.07 · 17.65 · 18.73 · 20.77 · 21.29 · 23.18 · 28.31
DISTANZE PARZIALI	1.69 · 4.45 · 4.62 · 1.18 · 1.58 · 2.28 · 1.28 · 0.58 · 1.07 · 2.05 · 0.51 · 1.89 · 5.13
QUOTE TERRENO ATTUALE	10.06 · 21.58 · 22.78 · 21.40 · 10.00 · 10.80 · 7.70 · 10.21 · 11.92 · 10.46 · 19.99 · 19.88
QUOTE INTERNO CANALE	10.46 · 7.53

SEZIONE 2.6

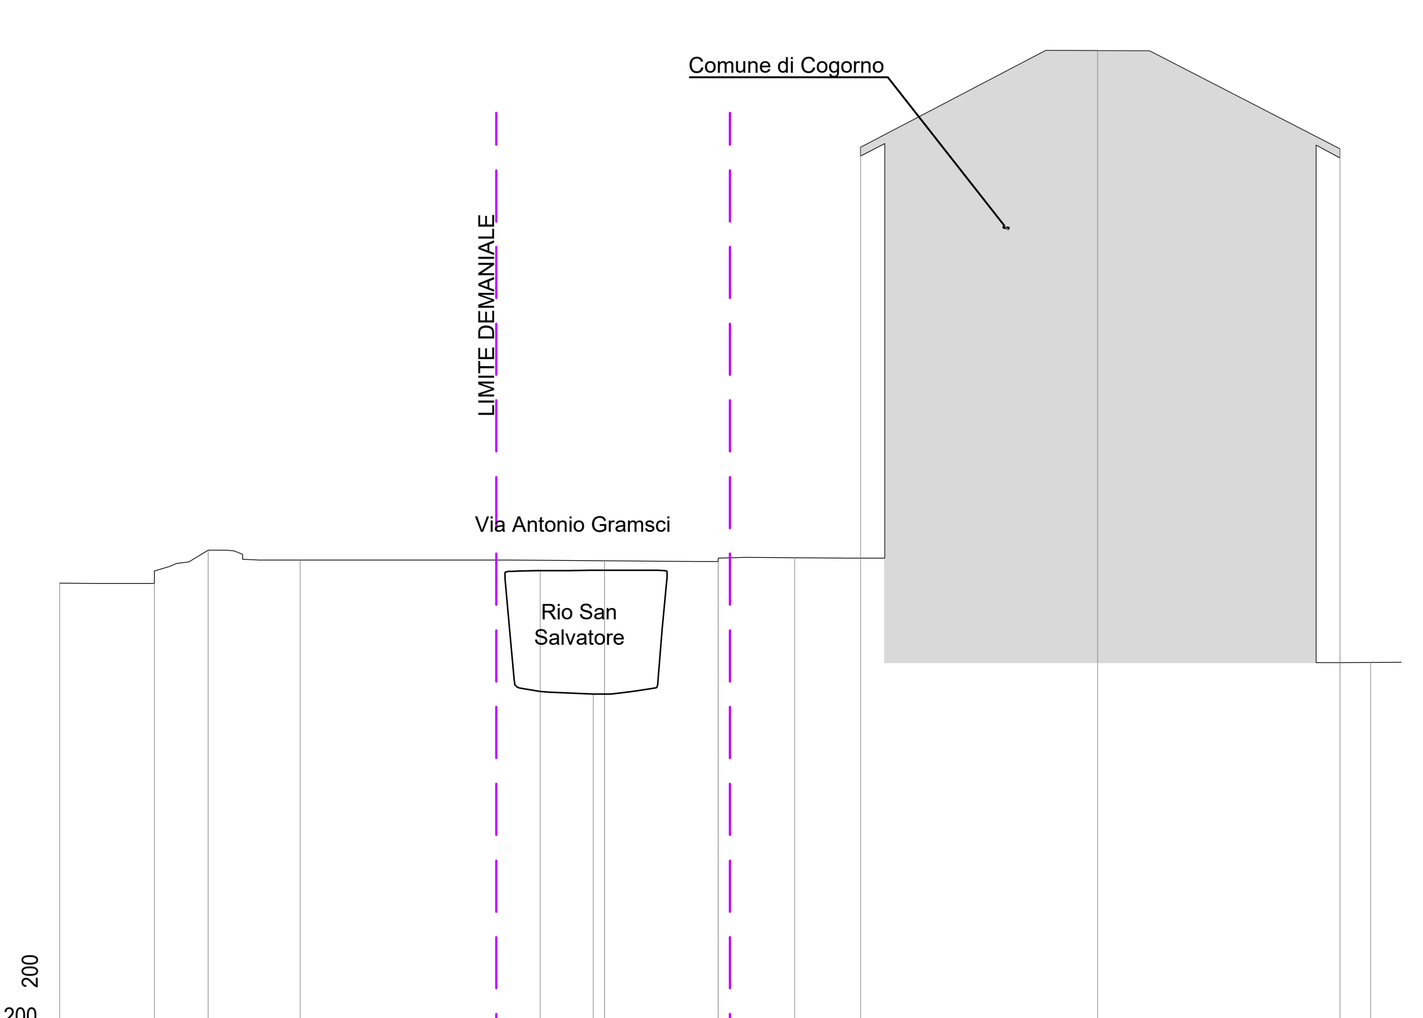


DISTANZE PROGRESSIVE	0.00 · 2.12 · 3.32 · 5.38 · 10.74 · 11.93 · 12.19 · 14.72 · 16.44 · 17.91 · 23.21 · 28.63 · 29.31
DISTANZE PARZIALI	2.12 · 1.20 · 2.06 · 5.37 · 1.18 · 0.26 · 2.54 · 1.71 · 1.47 · 5.30 · 5.42 · 0.69
QUOTE TERRENO ATTUALE	10.34 · 10.33 · 11.08 · 10.85 · 10.84 · 10.83 · 10.90 · 20.08 · 22.24 · 20.05 · 8.57
QUOTE INTERNO CANALE	10.62 · 7.86

SEZIONE 3




DISTANZE PROGRESSIVE	0.00 · 2.96 · 5.68 · 7.57 · 10.33 · 11.75 · 12.22 · 15.92 · 18.31 · 19.59 · 23.99 · 27.08 · 28.65 · 30.00
DISTANZE PARZIALI	2.96 · 2.72 · 1.89 · 2.75 · 1.42 · 0.47 · 3.70 · 2.39 · 1.28 · 4.40 · 3.10 · 1.56 · 1.35
QUOTE TERRENO ATTUALE	10.85 · 10.88 · 10.92 · 10.98 · 11.04 · 11.06 · 11.06 · 10.97 · 11.07 · 10.90 · 10.90 · 10.85
QUOTE INTERNO CANALE	7.81 · 10.80

SEZIONE 3.1

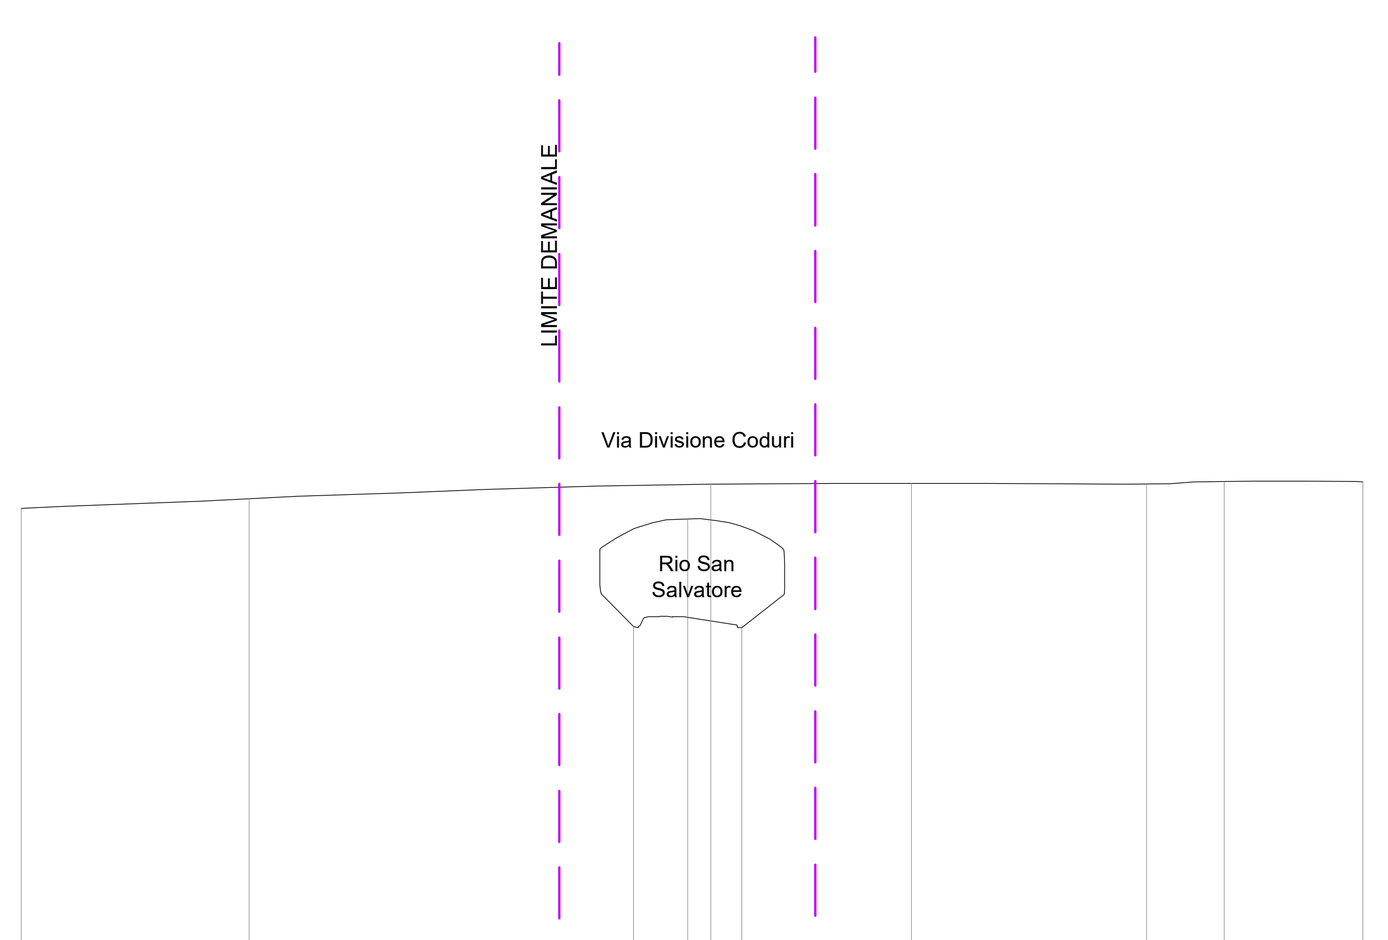


DISTANZE PROGRESSIVE	0.00 · 5.10 · 13.69 · 14.90 · 15.42 · 16.11 · 19.91 · 25.16 · 26.90 · 30.00
DISTANZE PARZIALI	5.10 · 8.60 · 1.21 · 0.51 · 0.69 · 3.80 · 5.25 · 1.74 · 3.10
QUOTE TERRENO ATTUALE	10.45 · 10.66 · 10.99 · 11.01 · 10.99 · 11.05 · 11.04
QUOTE INTERNO CANALE	7.81 · 10.21 · 7.78

SEZIONE 4

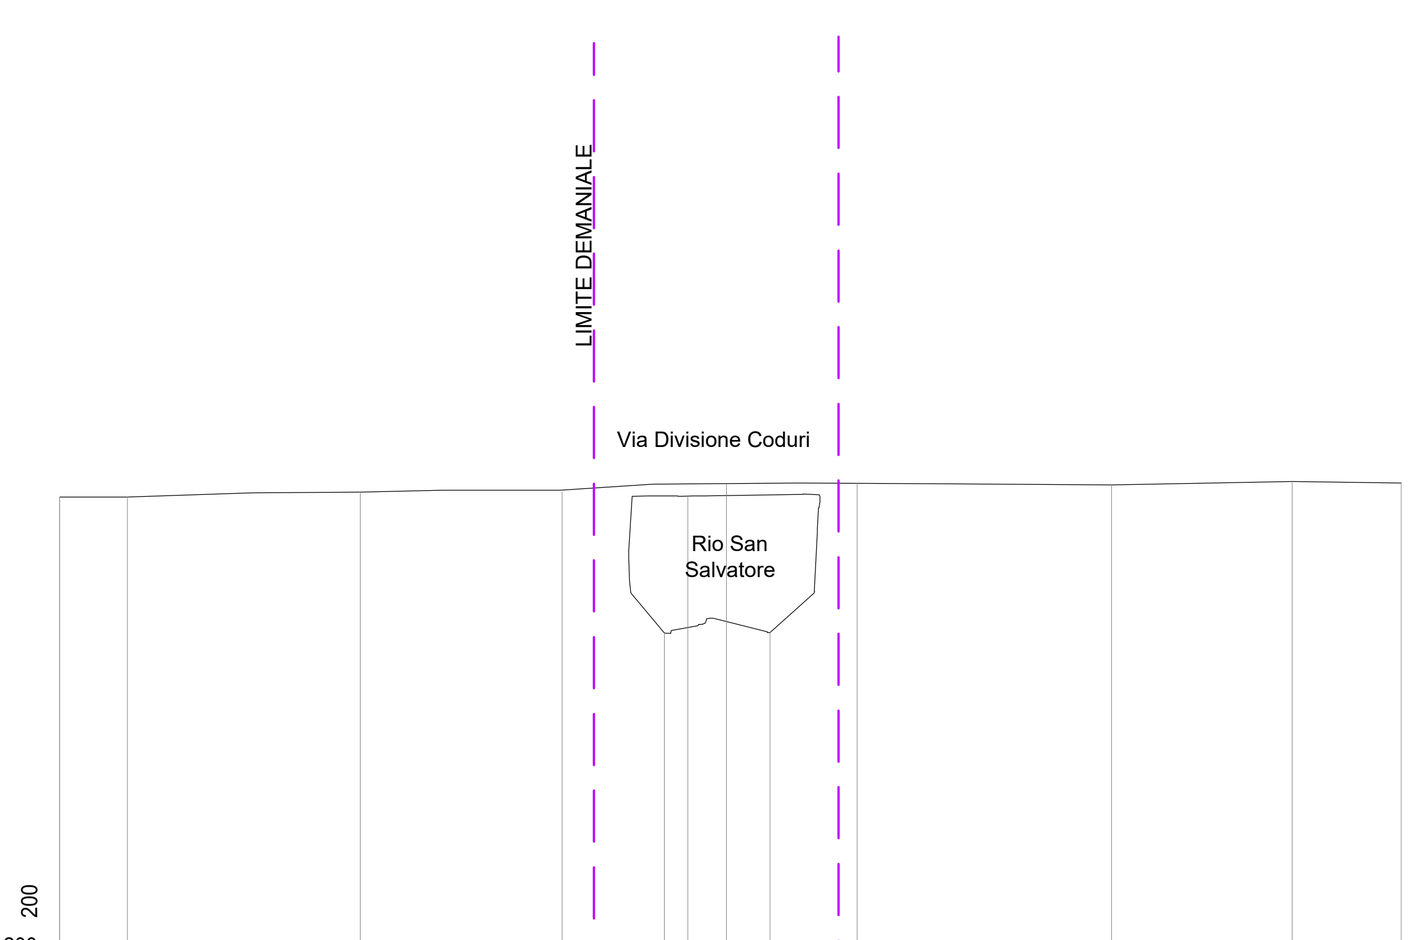


DISTANZE PROGRESSIVE	0.00 · 1.52 · 6.72 · 11.24 · 13.52 · 14.05 · 14.91 · 15.88 · 17.83 · 23.52 · 27.56 · 30.00
DISTANZE PARZIALI	1.52 · 5.20 · 4.52 · 2.28 · 0.53 · 0.86 · 0.98 · 1.95 · 5.69 · 4.03 · 2.44
QUOTE TERRENO ATTUALE	10.70 · 10.70 · 10.81 · 10.81 · 11.00 · 11.01 · 10.97 · 11.05 · 11.01
QUOTE INTERNO CANALE	7.66 · 10.72 · 7.68

SEZIONE 4.2

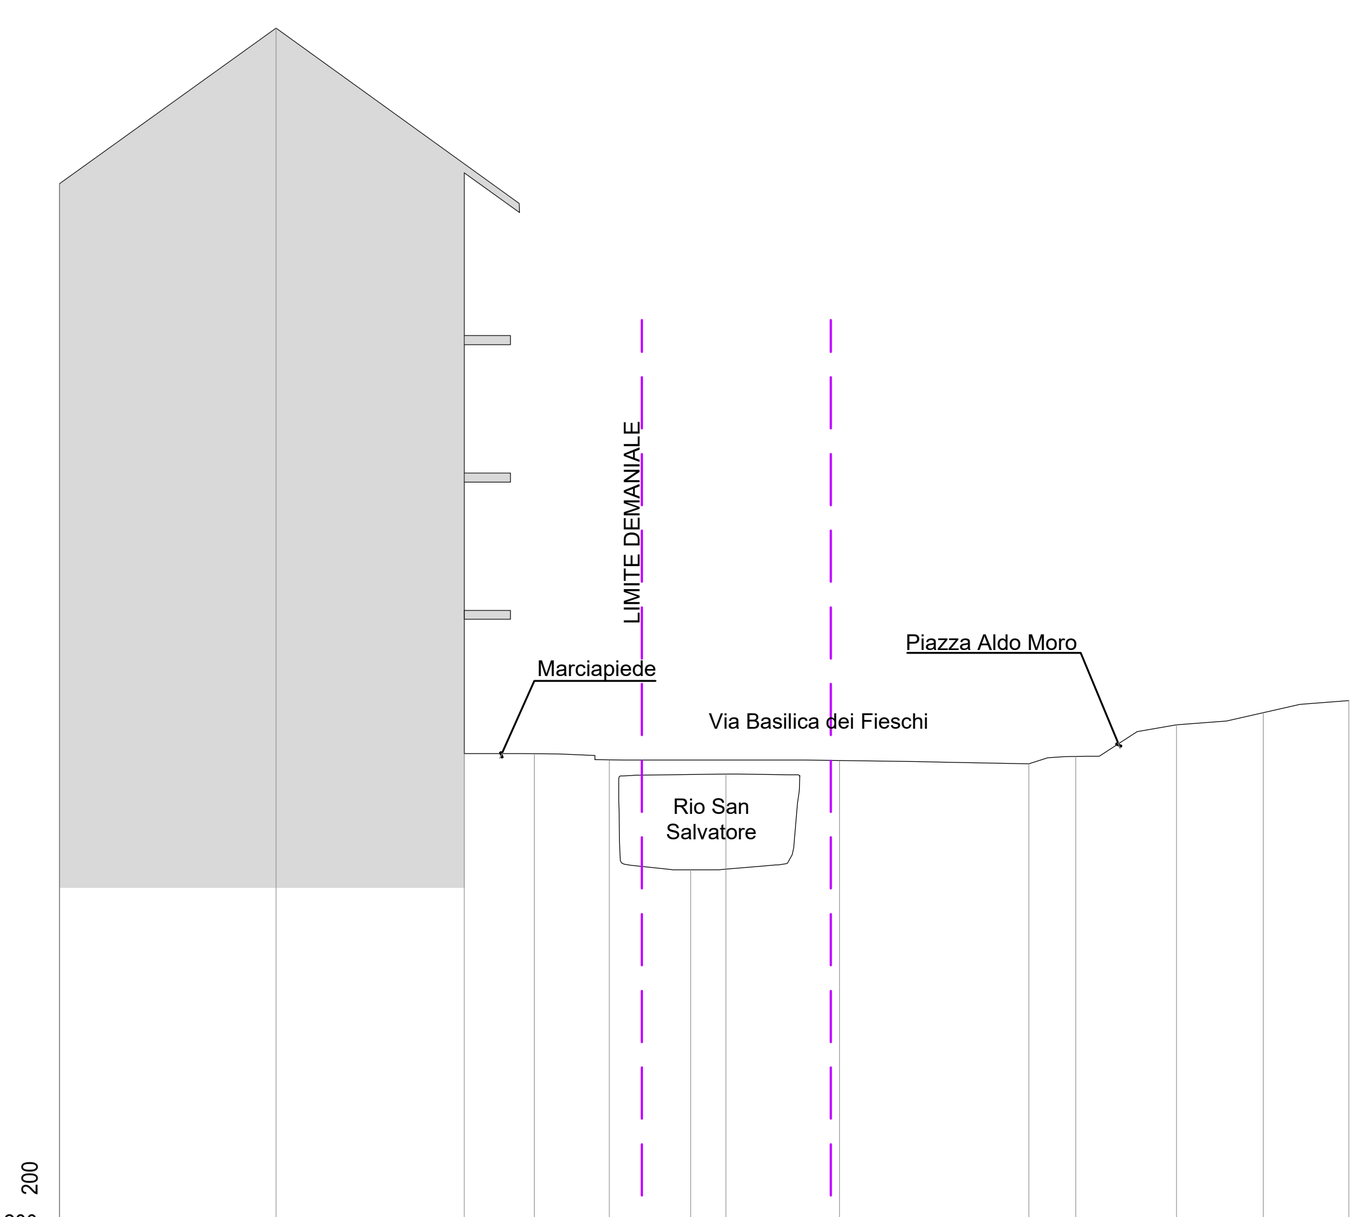

DISTANZE PROGRESSIVE	0.00 · 4.84 · 9.05 · 10.62 · 12.29 · 14.11 · 14.90 · 17.44 · 21.67 · 22.72 · 24.97 · 26.91 · 28.83
DISTANZE PARZIALI	4.84 · 4.21 · 1.57 · 1.68 · 1.81 · 0.79 · 2.54 · 4.23 · 1.05 · 2.25 · 1.94 · 1.92
QUOTE TERRENO ATTUALE	23.89 · 27.37 · 11.16 · 11.15 · 11.01 · 11.00 · 10.92 · 11.09 · 11.80 · 12.07 · 12.34
QUOTE INTERNO CANALE	8.56 · 10.70

SEZIONE 4.4

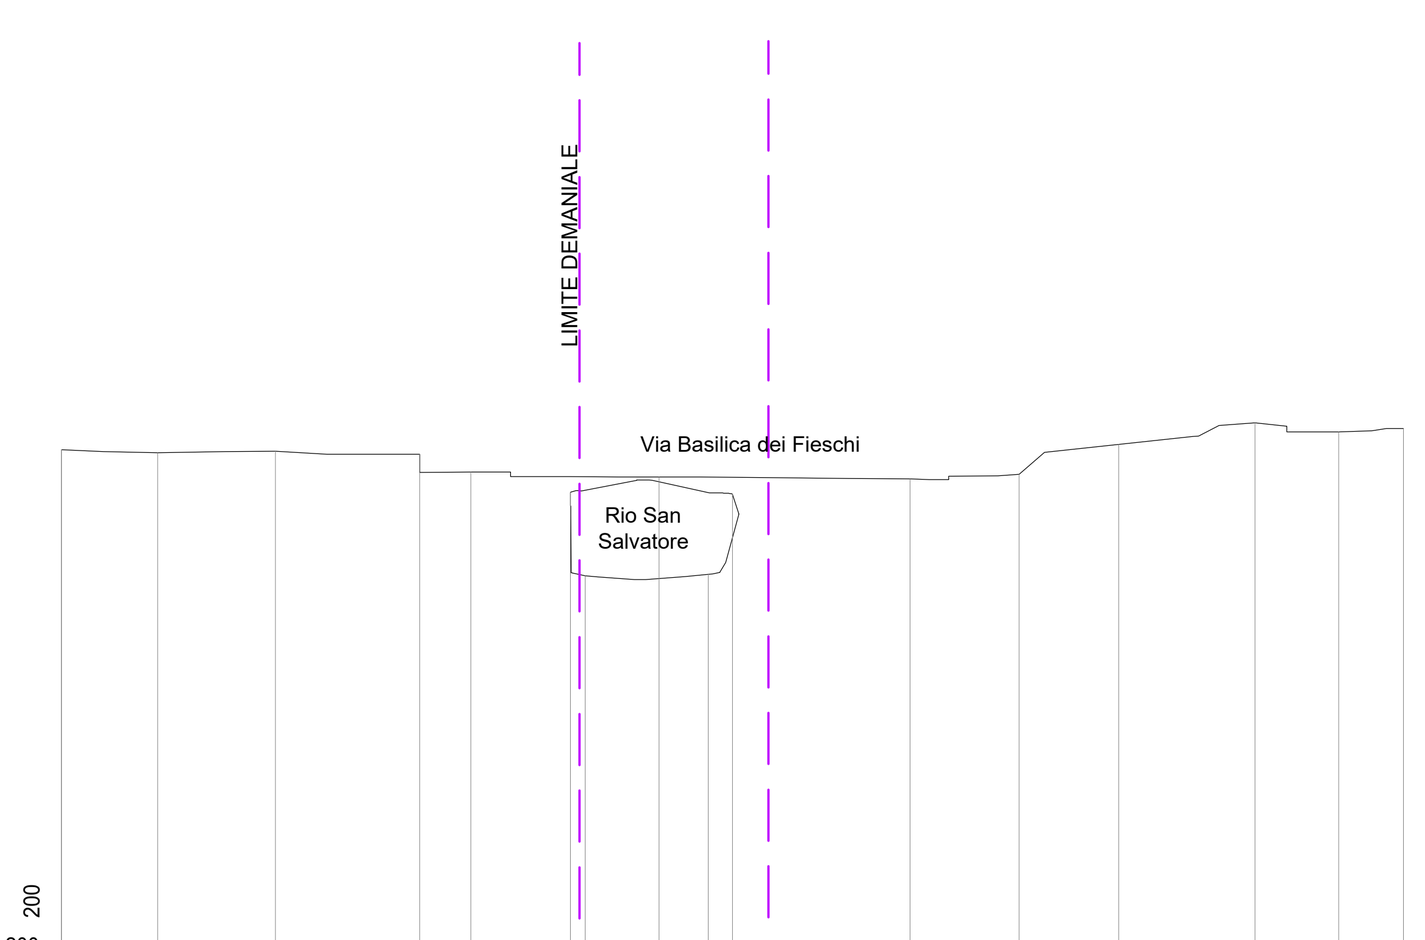

DISTANZE PROGRESSIVE	0.00 · 2.15 · 4.78 · 8.01 · 9.15 · 13.36 · 18.97 · 21.41 · 23.64 · 26.68 · 28.56 · 30.00
DISTANZE PARZIALI	2.15 · 2.63 · 3.23 · 1.14 · 4.21 · 5.61 · 2.44 · 2.23 · 3.05 · 1.88 · 1.44
QUOTE TERRENO ATTUALE	11.75 · 11.69 · 11.72 · 11.65 · 11.25 · 11.14 · 11.10 · 11.20 · 11.87 · 12.35 · 12.15 · 12.23
QUOTE INTERNO CANALE	10.80 · 8.94 · 8.97 · 10.96

ITEC engineering

COMUNE DI COGORNO

Committente:
Comune di Cogorno

Livello di progetto:
FATTIBILITA' TECNICO ECONOMICA

Titolo:

MITIGAZIONE RISCHIO IDRAULICO E MESSA IN SICUREZZA LOC. SAN SALVATORE - TRATTI TERMINALI FOSSATO SAN SALVATORE E RIO PESSA-REVISIONE PROGETTO PRELIMINARE DI CUI AL PARERE ADB PROT. PG 2018/126518

Tavola n°:
RIL-002

Scala:
1:200

Oggetto:

SEZIONI TRASVERSALI
STATO DI FATTO
1/5

Codice Progetto:
P077-21

Nome File:
P077-21-P-DI-RIL-002-A

Firme:

ORDINE DEGLI INGEGNERI DELLA PROVINCIA DI GENOVA – Dott. Ing. DOMENICO ROCCA

ORDINE DEGLI INGEGNERI DELLA PROVINCIA DELLA SPEZIA – DANIELE GUERRIERI INGEGNERE Civile ed Ambientale Industriale dell'Informazione A 958

Rev.	Modifiche / Revisioni	Redatto	Data	Contr./Appr.	Data
A	PRIMA EMISSIONE	RT / -	16/12/2021	DG/DR	16/12/2021
-	-	- / -	-	-	-
-	-	- / -	-	-	-
-	-	- / -	-	-	-

ASSOCIATO oice

apave Certification ISO 9001 N° SC 10-2588/IAF 34 ISO 14001 N° SCA 19-3491/IAF 34 ISO 45001 N° SCS 20-336/IAF 34

ITEC engineering S.r.l.
19038 SARZANA (SP)
Via Variante Aurelia, 98
TEL. +39 0187 610532
info@itec-engineering.it

16129 GENOVA
Via Antonio Cecchi, 7/9-10
TEL. +39 010 5959690
www.itec-engineering.it

E' vietata a norma di legge la riproduzione, anche parziale, non autorizzata di questo documento.