

SEZIONE ORIZZONTALE CAMERA DI DISSIPAZIONE DI VALLE

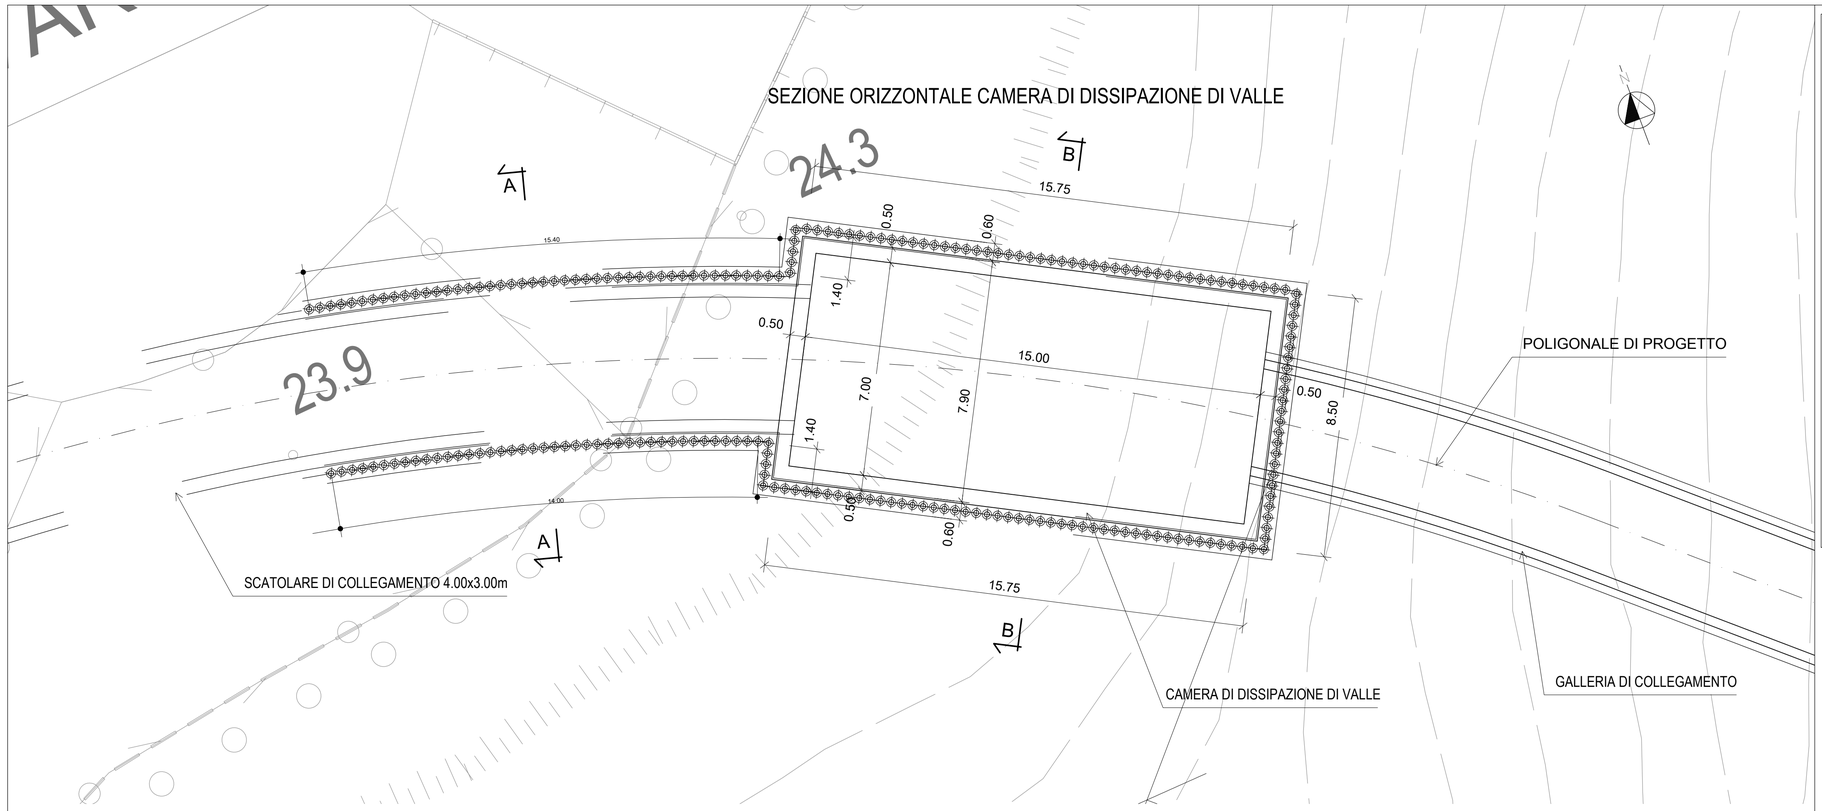


PIANTA CHIAVE

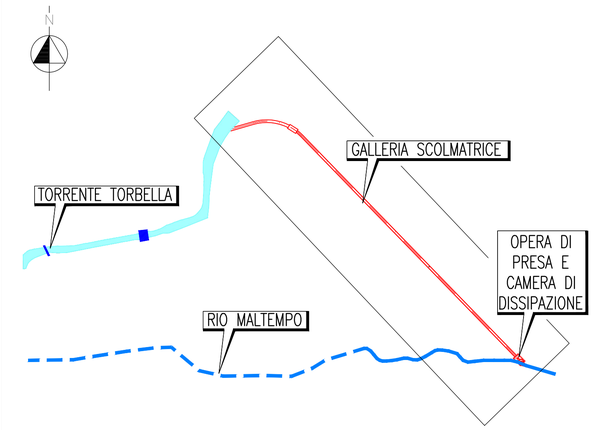


PLAN. 0 20 40 60 80 100 m

SEZIONE 0 10 20 30 40 50 m


SEZIONE B-B
CAMERA DI DISSIPAZIONE DI VALLE

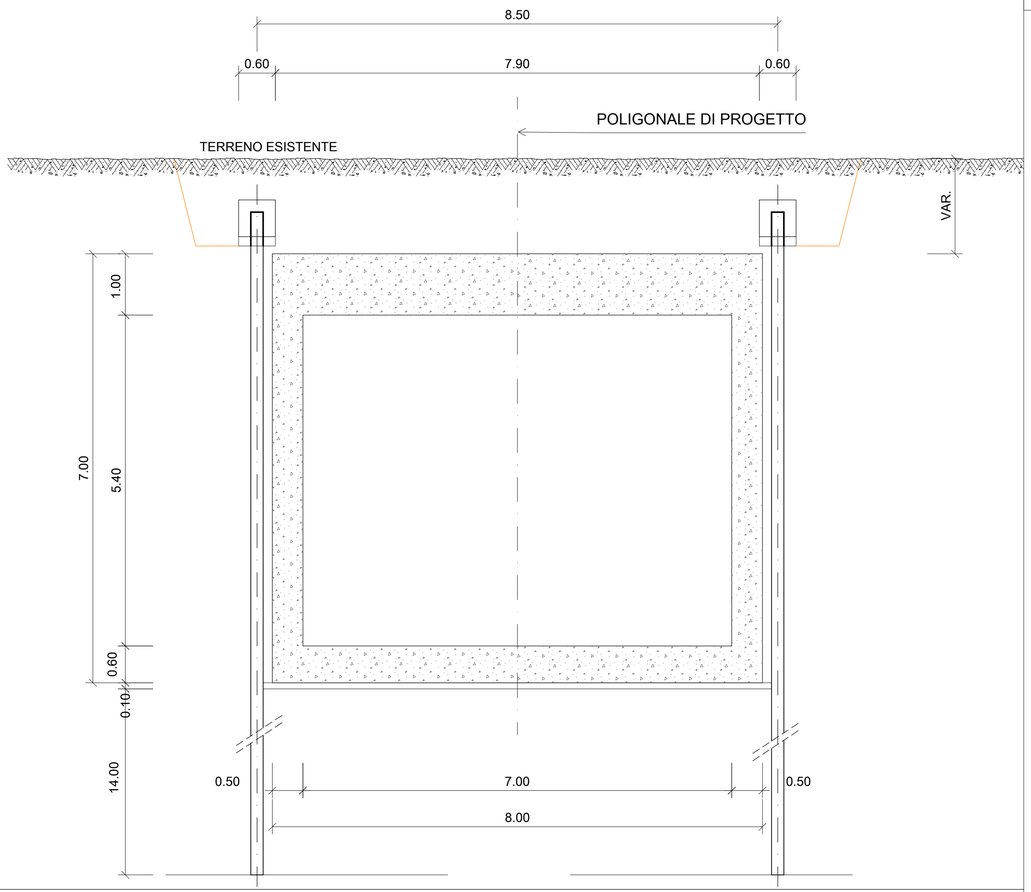

SEZIONE A-A
SCATOLERE DI COLLEGAMENTO

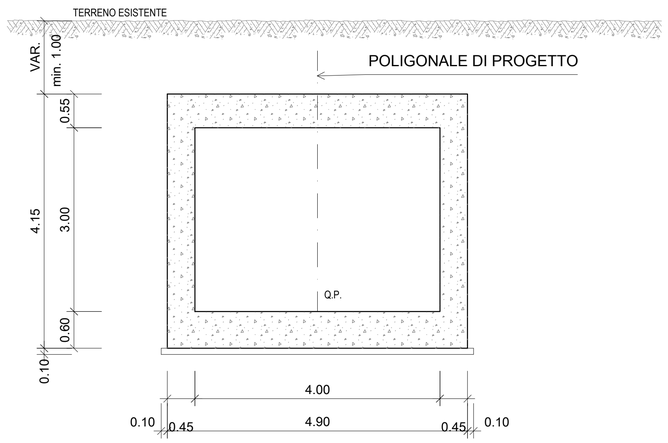

COMUNE DI GENOVA

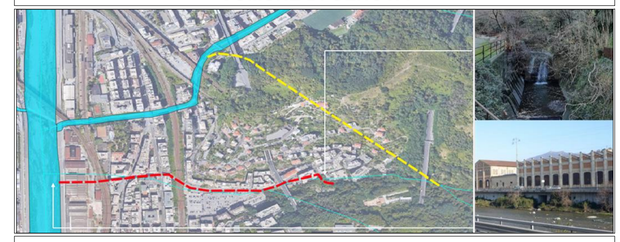

Servizio di Progettazione di Fattibilità Tecnica ed Economica e definitiva (per appalto integrato) nonché del coordinamento della sicurezza in fase di progettazione delle "Opere di adeguamento idraulico del tratto tombinato di valle del rio Maltempo, affluente del torrente Polcevera"

PROGETTO DI FATTIBILITÀ TECNICO ECONOMICA

RESPONSABILE UNICO DEL PROCEDIMENTO: Arch. Roberto Valcalda

PROGETTAZIONE:	MANDATARIA:	MANDANTE:
	PROGINTPAL	Dott.ssa Claudia Pizzinato

RESPONSABILE DELLE INTEGRAZIONI DELLE PRESTAZIONI SPECIALISTICHE: Ing. Simone Venturini

TITOLO:

SCOLMATORE RIO MALTEMPO

SEZIONI OPERA DI RACCORDO E SEZIONE SCATOLARE

ORDINE INGEGNERI VERONA E PROVINCIA — A 2515 — DOTT. ING. SIMONE VENTURINI

CODICE ESTESO ELABORATO:	SCALA:	DATA:
II151F-PFTE-PO-STR-SZ_011_1	1:100	MARZO 2022
	NOME FILE:	II151F-PFTE-PO-STR-SZ_011_1.DWG

ELABORAZIONE PROGETTUALE:

Ing. Simone Venturini
Ordine degli ingegneri
Della Provincia di Verona
N° A2515

REV.	DATA	MOTIVO	REDATTO	VERIFICATO	APPROVATO
0	12/2021	Emissione	P. Trevisan	G. Massera	S. Venturini
1	03/2022	Revisione	P. Trevisan	G. Massera	S. Venturini

I DISEGNI E LE INFORMAZIONI IN ESSI CONTENUTE SONO PROPRIETA' ESCLUSIVA DEL COMUNE DI GENOVA E NON POSSONO ESSERE MODIFICATI, RIPRODOTTI, RESI PUBBLICI O UTILIZZATI PER USI DIFFERENTI DA QUELLI PER CUI SONO STATI REDATTI, SALVO AUTORIZZAZIONE SCRITTA.