Comune di Albenga

Provincia di Savona

LAVORI DI MESSA IN SICUREZZA IDRAULICA RIO FASCEO E RIO CARENDETTA – FRAZIONE CAMPOCHIESA

SECONDO STRALCIO ESECUTIVO

Committente
Comune di Albenga
Piazza San Michele 17
17031 Albenga (SV)

Progettista
Ing. Roberto Desalvo
corso Italia 22/6
17100 Savona

Collaborazione
Ing. Andrea Forella
Ing. Paola Parodi
Ing. Fabio Tondelli
Ing. Stefano Mamelo
Ing. Francesca Giangaspero

PSC_LAYOUT DI CANTIERE

PREMESSA

Il sottoscritto Ing. Desalvo Roberto, amministratore unico e direttore tecnico della StAigeS Ingegneria s.r.l., con sede in Savona Corso Italia n. 22/6, su incarico del Comune di Albenga, redige il presente layout di cantiere facente parte del Piano di Sicurezza e Coordinamento inerente il secondo stralcio esecutivo del progetto di messa in sicurezza idraulica del rio Fasceo e rio Carendetta in frazione Campochiesa del comune di Albenga, nel tratto compreso tra la S.P. n. 3 e la confluenza con il torrente Carenda.

Savona, aprile 2022

Il Tecnico

ing. Roberto Desalvo

FASCEO – LAYOUT 1

Fuori scala

Legenda:

- viabilità provvisoria
- attraversamenti provvisionali
- opere già realizzate
- opere da realizzarsi nella presente fase
- demolizioni
- area di cantiere

RIO FASCEO

SOTTOFASE 3: smontaggio recinzione concomitante a realizzazione pista provvisionale

CAMPI COLTIVATI

VIABILITA' PROVVISORIA SU GEOTESSUTO DI SEPARAZIONE

ACCESSO PRIVATO

EDIFICIO CIVILE

Cancello di cantiere

Spogliatoio

WC chimico

Abbancamento provvisorio materiali

Recinzione di cantiere posizione indicativa

SOTTOFASE 1: occlusione condotta di scarico 1 stralcio e demolizione muri di raccordo temporanei

LIMITE INTERVENTO 1 STRALCIO

SOTTOFASE 3: realizzazione pista provvisionale

Abbancamento materiali da scavo

15.23

SOTTOFASE 2: smontaggio palo illuminazione pubblica; ricoprimento cordolo relativo al 1 stralcio mediante

INTERVENTO 1 STRALCIO

FASCEO – LAYOUT 2

Scala 1:200

Legenda:

- viabilità provvisoria
- attraversamenti provvisionali
- opere già realizzate
- opere da realizzarsi nella presente fase
- demolizioni
- area di cantiere

RIO FASCEO

26F

26.5F

27F

26F

27F

27.5F

28F

28F

SOTTOFASE 1: utilizzo attraversamento esistente

VIABILITA' PROVVISORIA SU GEOTESSUTO DI SEPARAZIONE

RIO FASCEO

29F

Cancello di cantiere

30F

29F

30F

31F

VIABILITA' PROVVISORIA SU GEOTESSUTO DI SEPARAZIONE

SOTTOFASE 1: nuova pista provvisionale e nuovo accesso privato

31.5F

ACCESSO PRIVATO

SOTTOFASE 2: demolizione attraversamento esistente

RIO FASCEO

31F

30F

Recinzione di cantiere posizione indicativa

32.5F

33F

32F

Spogliatoio

WC chimico

33F

Abbancamento provvisorio materiali

FASCEO – LAYOUT 3

Scala 1:200

Legenda:

- viabilità provvisoria
- attraversamenti provvisionali
- opere già realizzate
- opere da realizzarsi nella presente fase
- demolizioni
- area di cantiere

RIO FASCEO

Recinzione di cantiere posizione indicativa

Cancello di cantiere

Spogliatoio

WC chimico

Abbancamento provvisorio materiali

Recinzione di cantiere

SOTTOFASE 4: demolizione attraversamento esistente

VIABILITA' PROVVISORIA

SOTTOFASE 3: installazione impianto semaforico

SOTTOFASE 1: realizzazione nuovo attraversamento provvisionale

SOTTOFASE 2: rimozione recinzione

VIABILITA' PROVVISORIA SU GEOTESSUTO DI SEPARAZIONE

ACCESSO PRIVATO

26F 26.5F 27F 27.5F 28F 29F 30F 31F 31.5F 32F 33F 34F

FASCEO – LAYOUT 4

Scala 1:200

Legenda:

- viabilità provvisoria
- attraversamenti provvisionali
- opere già realizzate
- opere da realizzarsi nella presente fase
- demolizioni
- area di cantiere

RIO FASCEO

Cancello di cantiere

Recinzione di cantiere

SOTTOFASE 1: realizzazione nuovo attraversamento

Spogliatoio

WC chimico

Abbancamento provvisorio materiali

SOTTOFASE 2: realizzazione nuova strada di accesso proprietà private

SOTTOFASE 4: ripristino recinzione

SOTTOFASE 3: smobilizzo attraversamento provvisionale verso attraversamento provvisionale a sezione 22F

VIABILITA' PROVVISORIA SU GEOTESSUTO DI SEPARAZIONE

ACCESSO PRIVATO

26F 26.5F 27F 27.5F 28F 29F 30F 31F 31.5F 32F 33F 34F

FASCEO – LAYOUT 5

Scala 1:200

Legenda:

- viabilità provvisoria
- attraversamenti provvisionali
- opere già realizzate
- opere da realizzarsi nella presente fase
- demolizioni
- area di cantiere

ACCESSO PRIVATO

22.5F

22F

23F

24F

25F

26F

26.5F

27F

28F

RIO FASCEO

Avanzamento realizzazione nuovi argini rio Fasceo contestualmente a posizionamento recinzione di delimitazione cantiere

Recinzione di cantiere posizione indicativa

Recinzione

FASCEO – LAYOUT 6

Scala 1:200

Legenda:

- viabilità provvisoria
- attraversamenti provvisionali
- opere già realizzate
- opere da realizzarsi nella presente fase
- demolizioni
- area di cantiere

Strada sterrata

20F

20F

20.5F

RIO FASCEO

21F

21F

Spogliatoio

WC chimico

Cancello di cantiere

Abbancamento provvisorio materiali

SOTTOFASE 1:
nuova viabilità provvisoria
e nuovo accesso privato

VIABILITA' PROVVISORIA SU GEOTESSUTO DI SEPARAZIONE

Uso attraversamento esistente
da mantenere in opera

22F

22F

22.5F

ACCESSO PRIVATO

23F

Recinzione di cantiere
posizione indicativa

24F

24F

SOTTOFASE 2:
demolizione attraversamento
esistente

RIO FASCEO

25F


25F

FASCEO – LAYOUT 7

Scala 1:200

Legenda:

- viabilità provvisoria
- attraversamenti provvisionali
- opere già realizzate
- opere da realizzarsi nella presente fase
- demolizioni
- area di cantiere

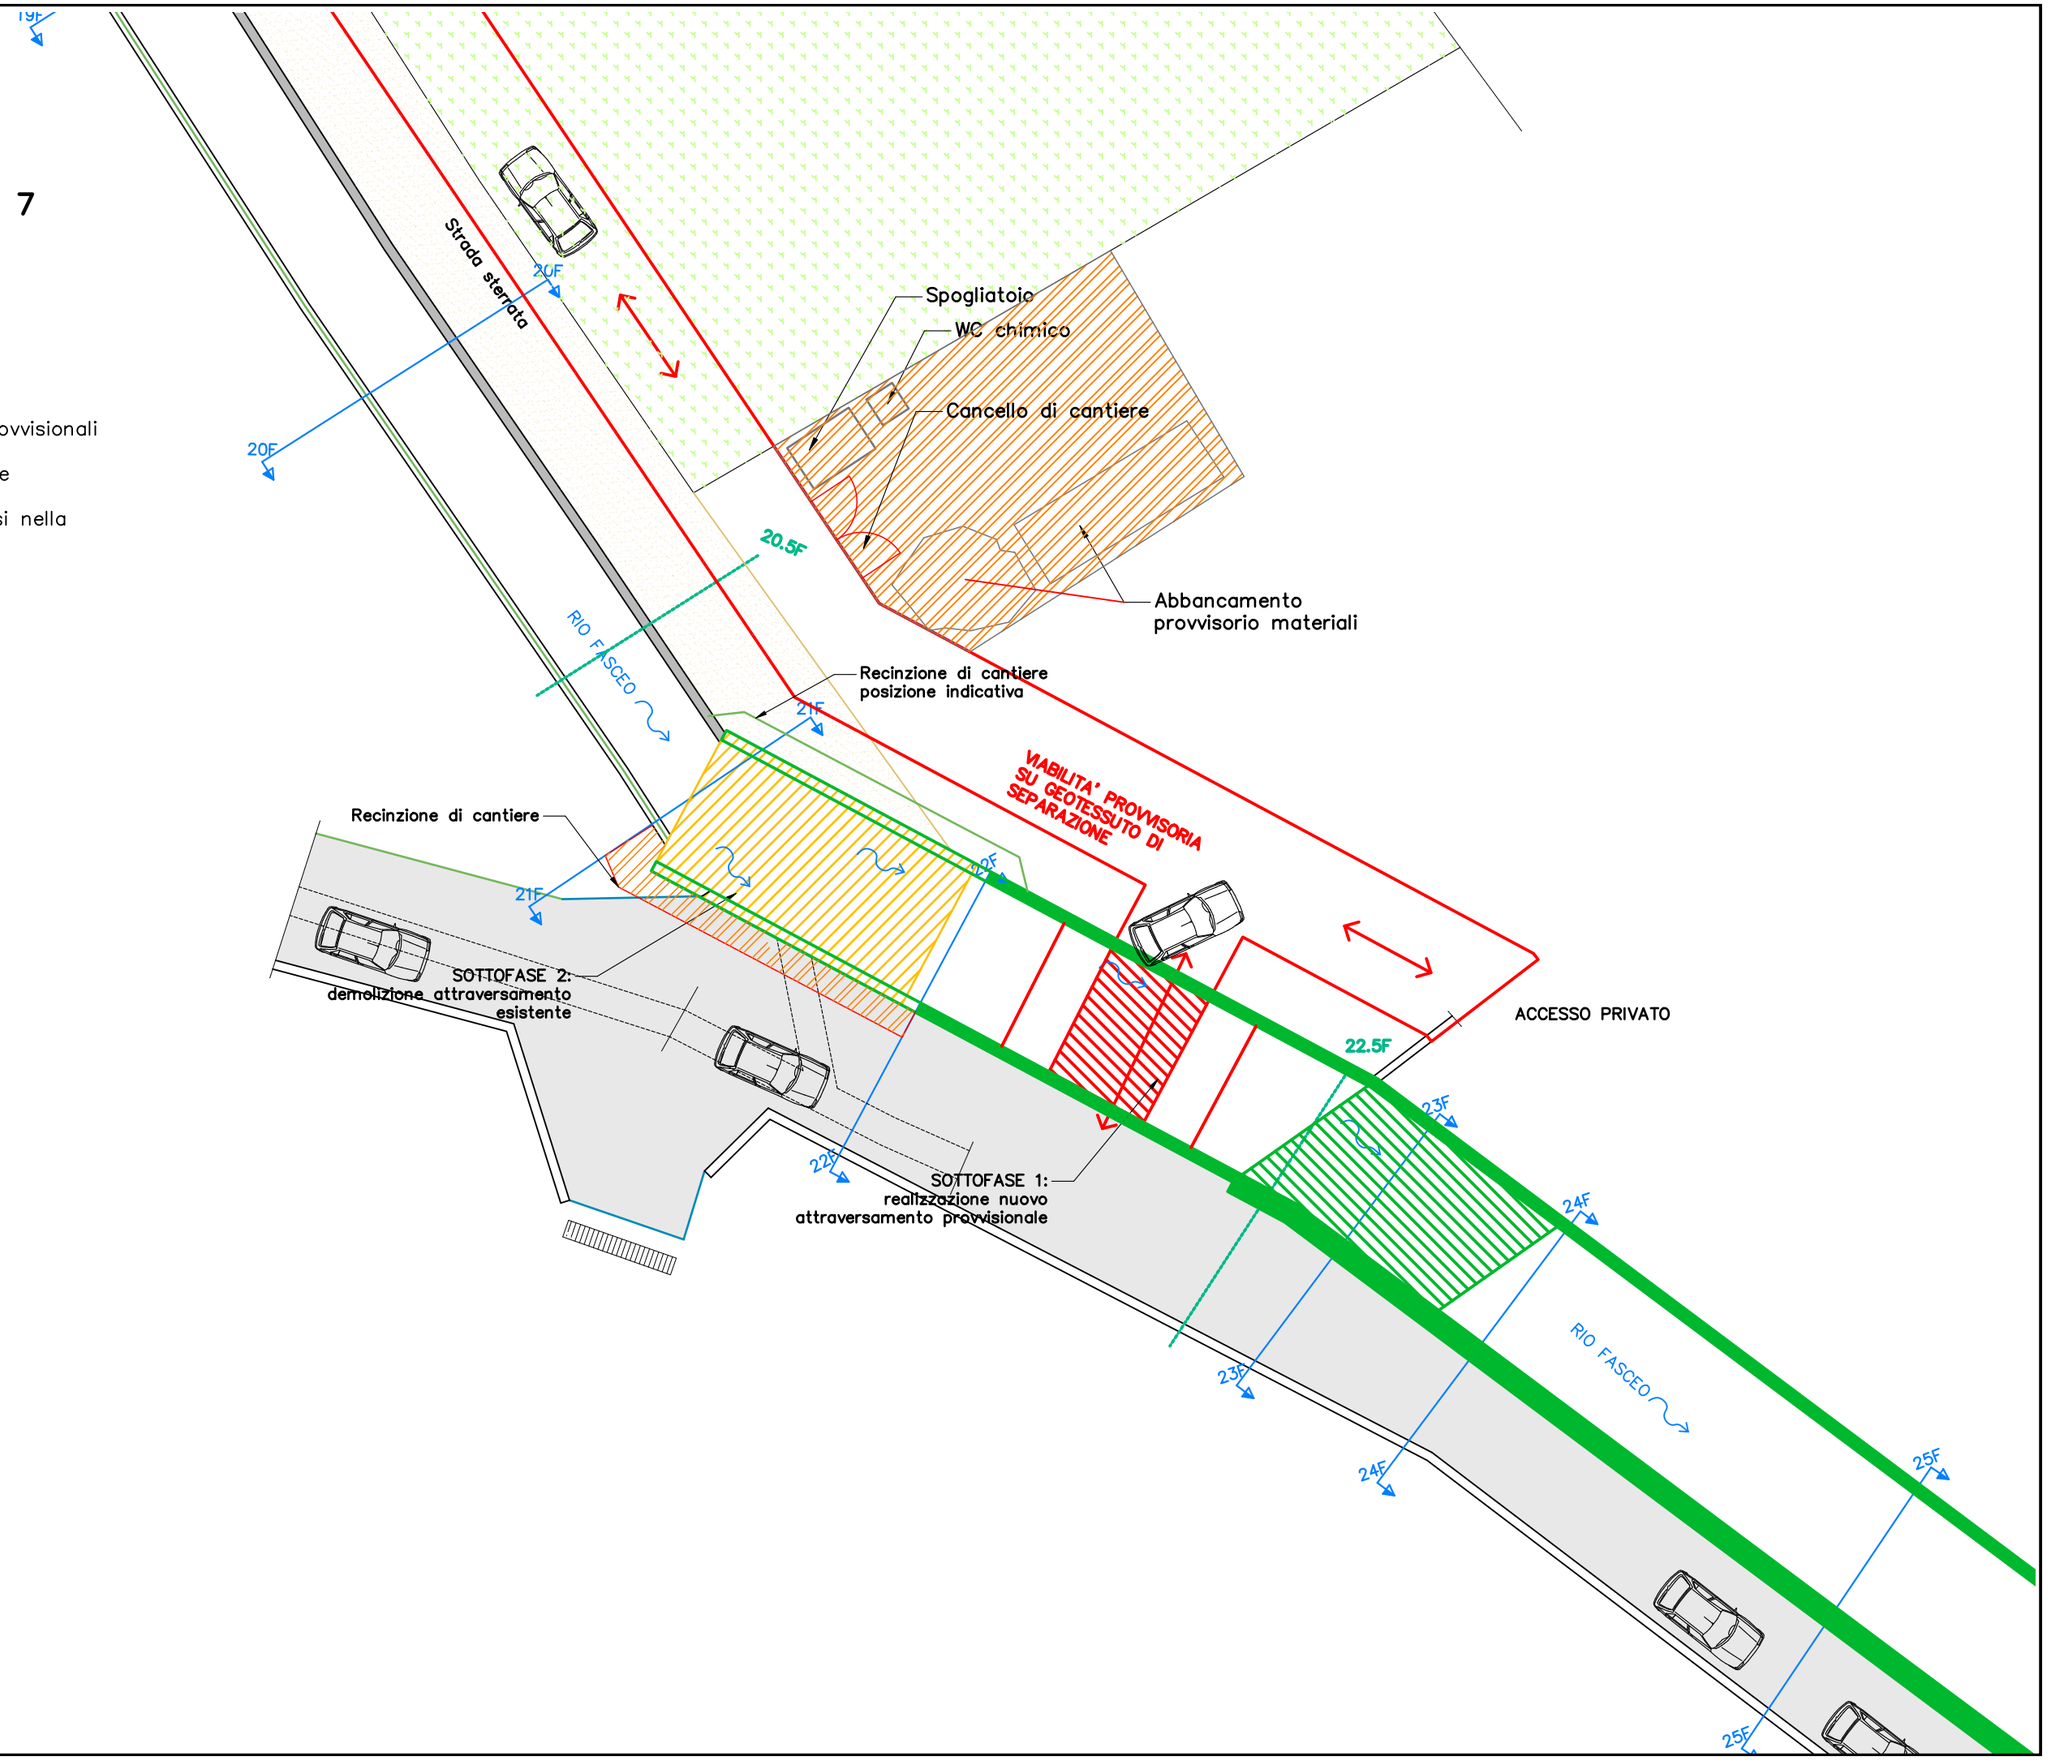



FASCEO – LAYOUT 8

Scala 1:200

Legenda:

- viabilità provvisoria
- attraversamenti provvisionali
- opere già realizzate
- opere da realizzarsi nella presente fase
- demolizioni
- area di cantiere

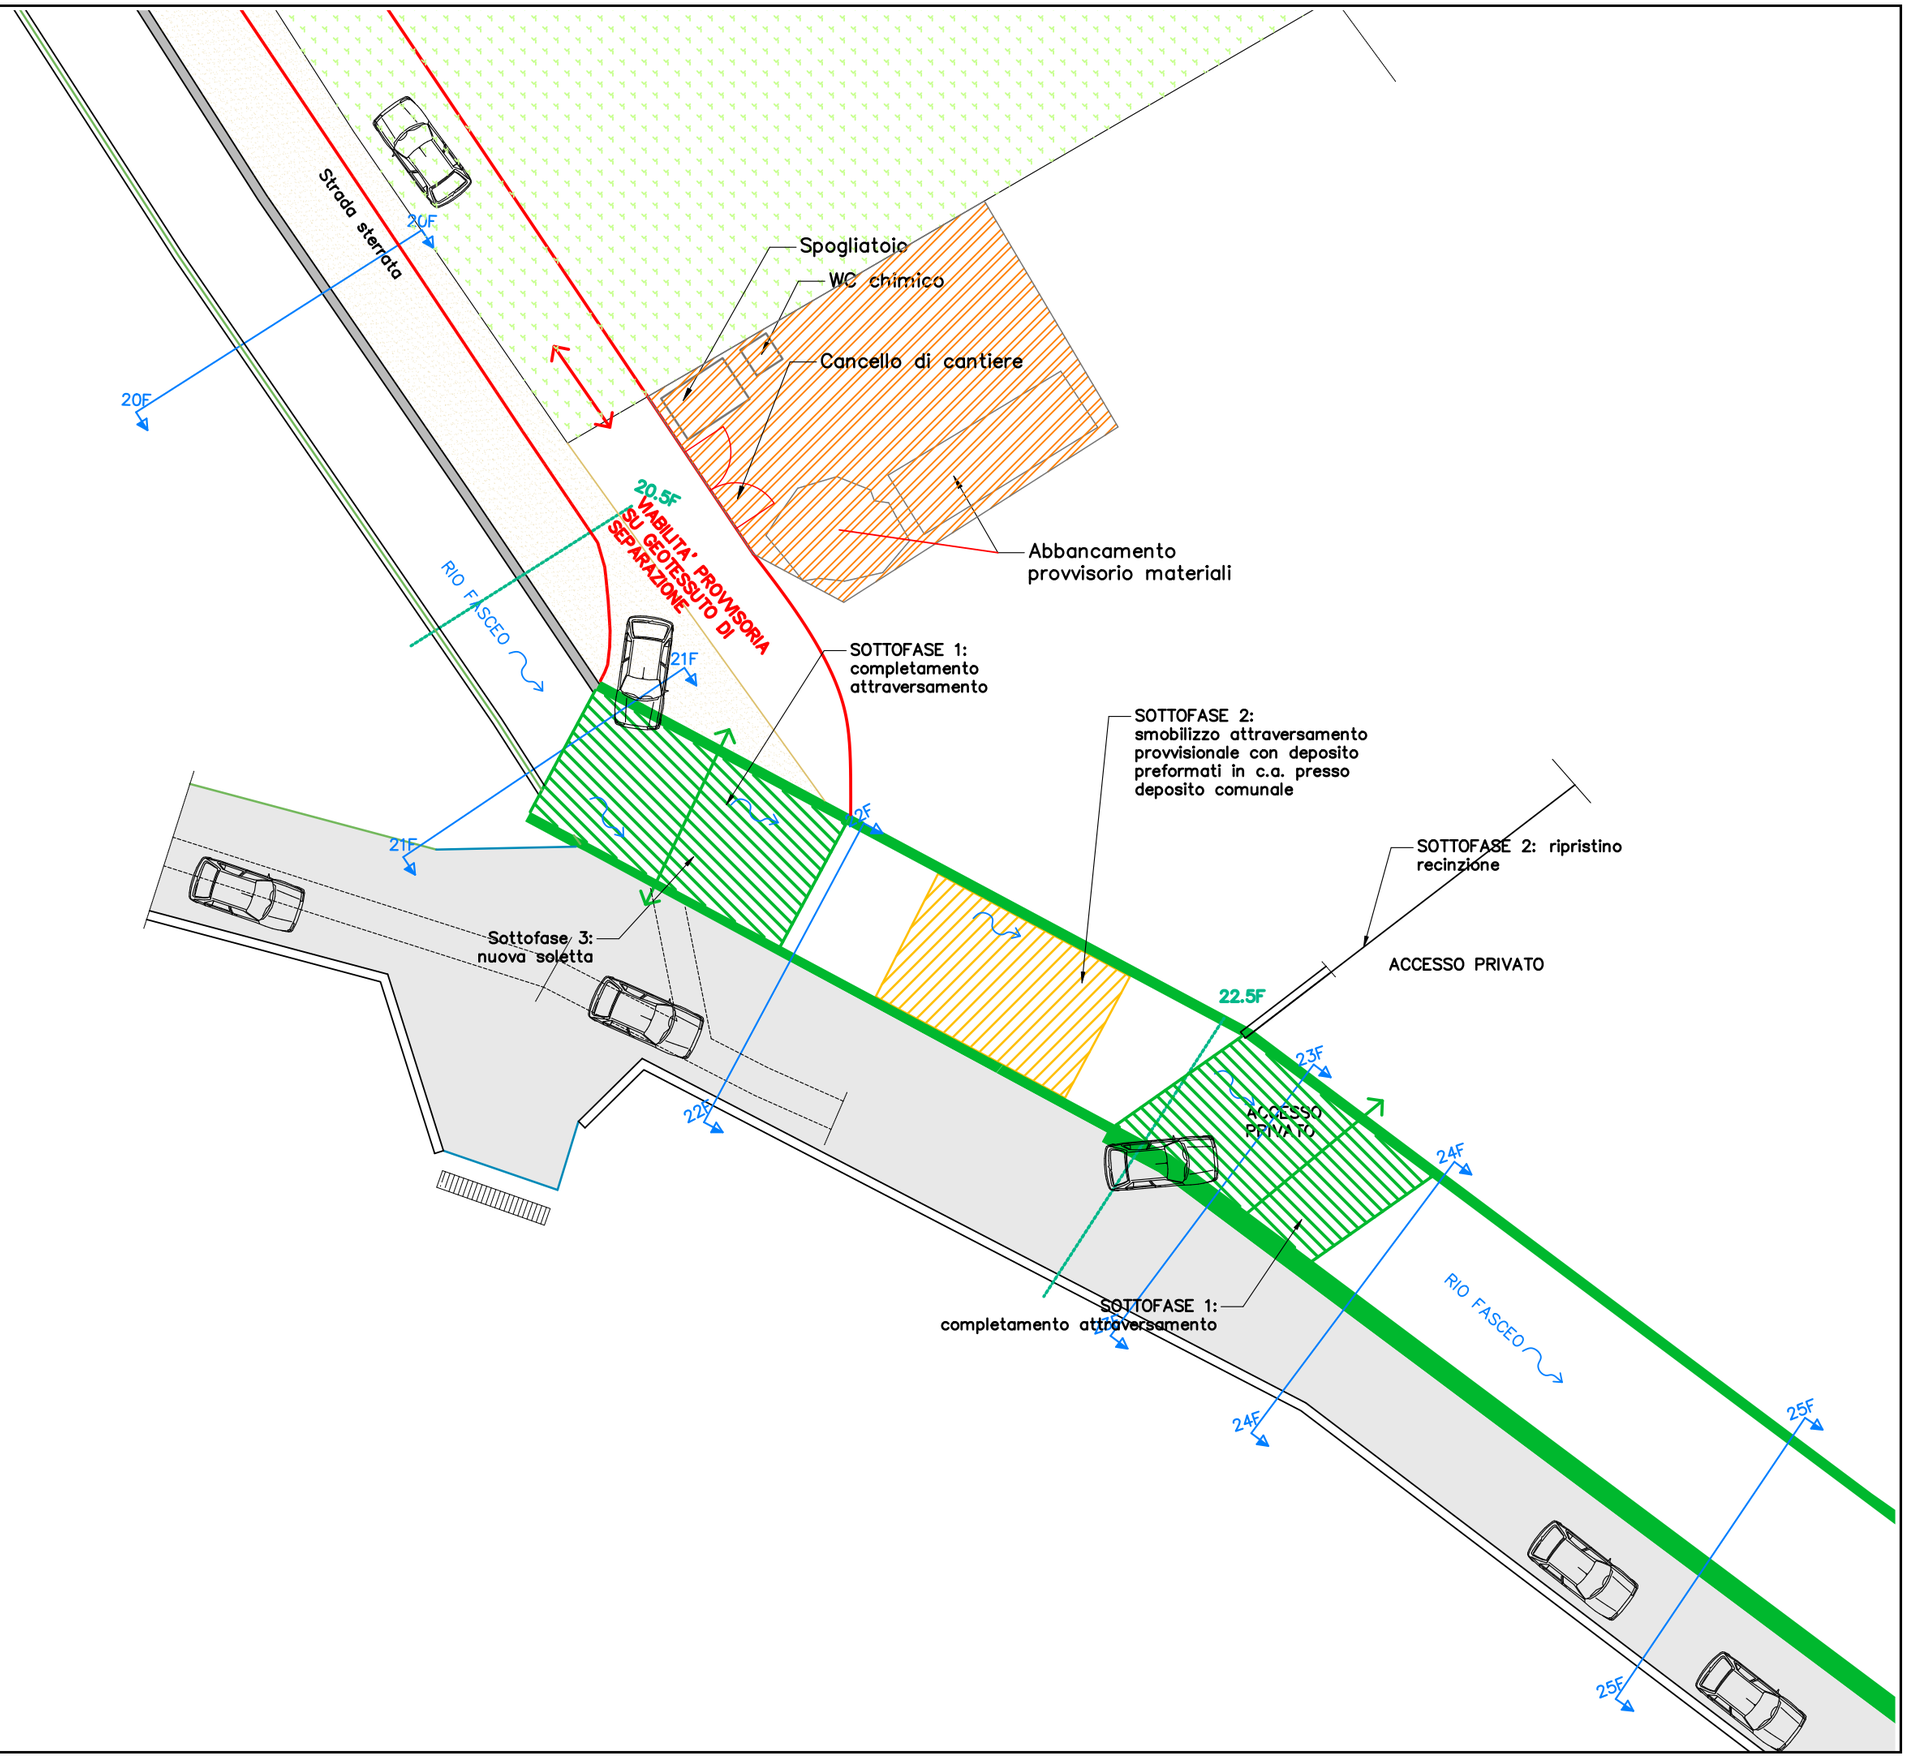

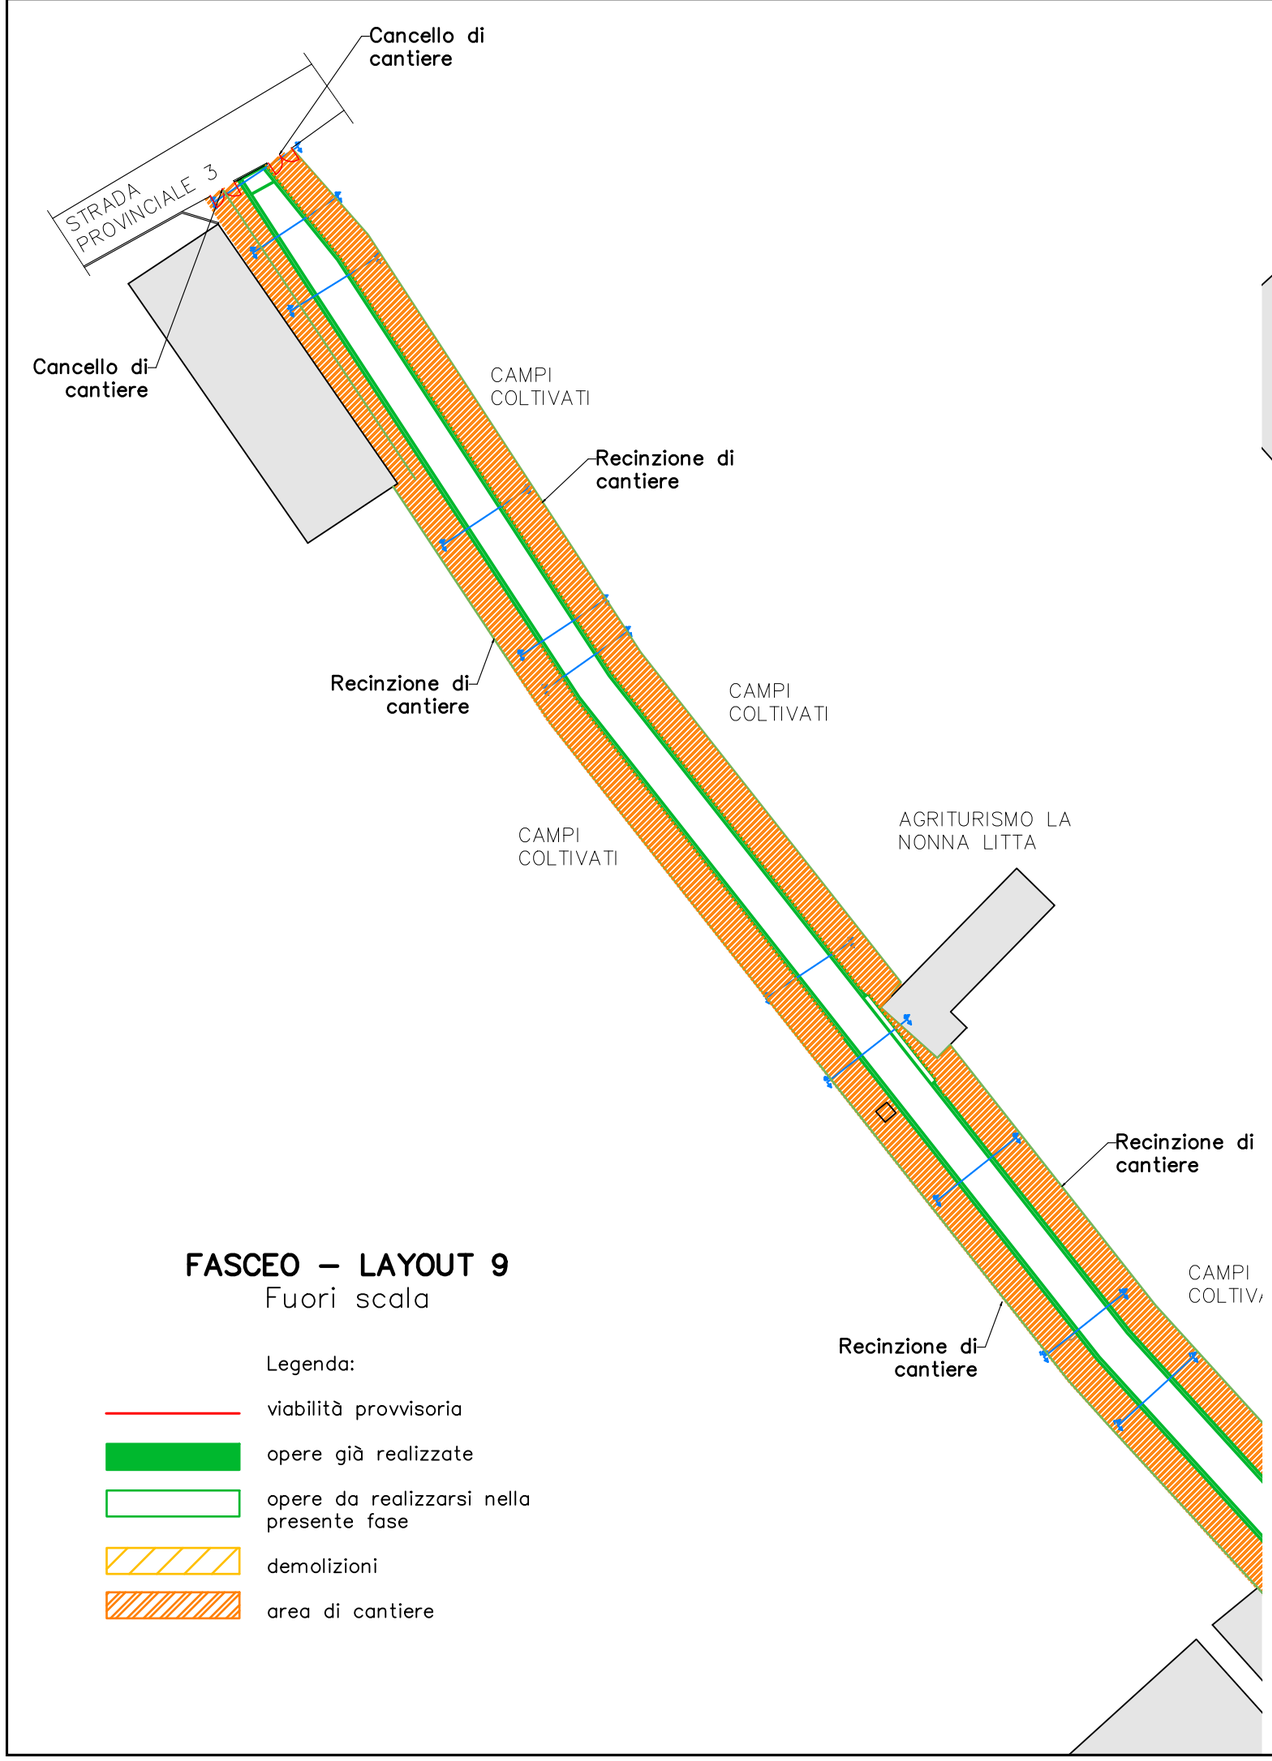


FASCEO – LAYOUT 9

Fuori scala

Legenda:

- viabilità provvisoria
- opere già realizzate
- opere da realizzarsi nella presente fase
- demolizioni
- area di cantiere

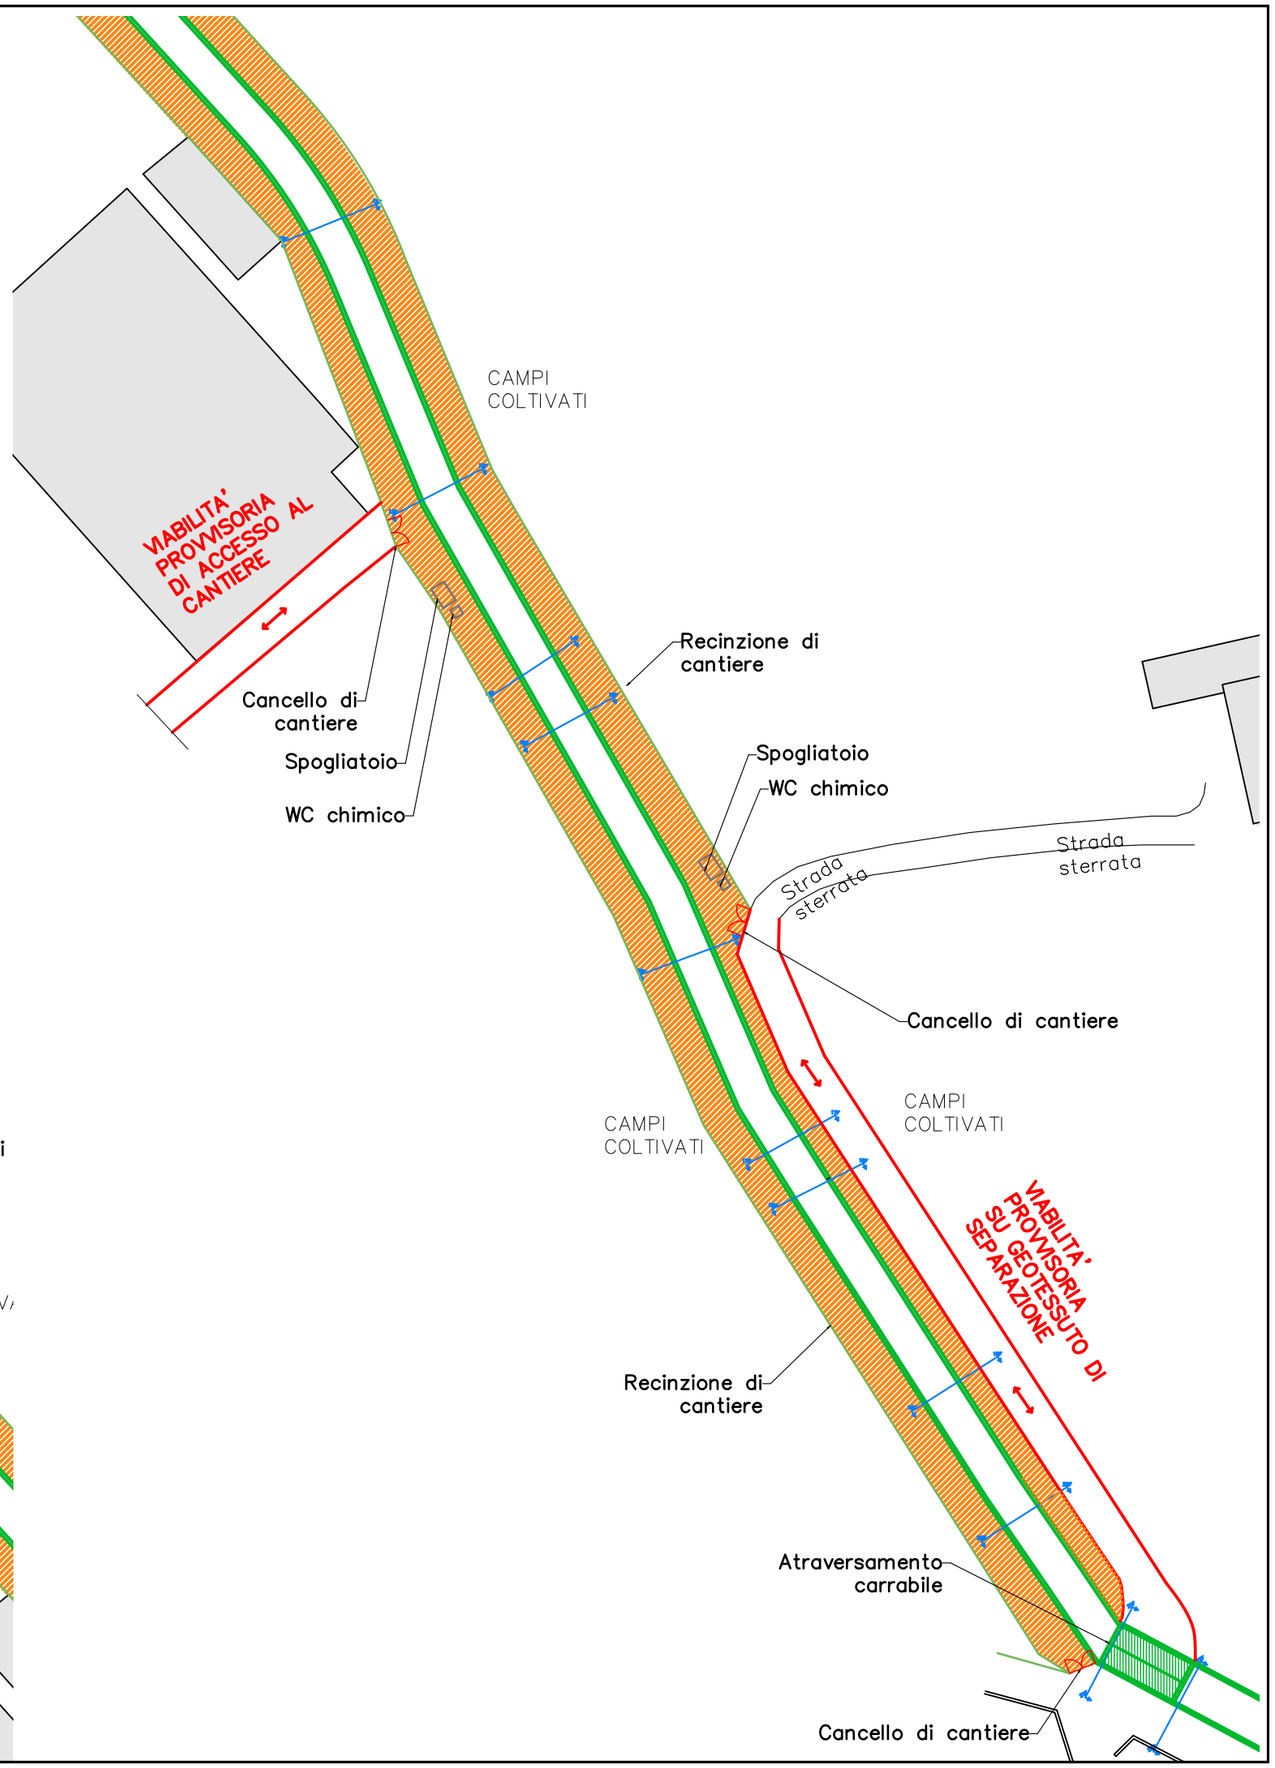

STRADA PROVINCIALE 3

Cancello di cantiere

WC chimico

Spogliatoio

VIABILITA' PROVVISORIA E DI ACCESSO AL CANTIERE

CAMPI COLTIVATI

Recinzione di cantiere

CAMPI COLTIVATI

CAMPI COLTIVATI

Recinzione di cantiere

VIABILITA' PROVVISORIA E DI ACCESSO AL CANTIERE

CAMPI COLTIVATI

CAMPI COLTIVATI

Recinzione di cantiere

VIABILITA' PROVVISORIA E DI ACCESSO AL CANTIERE

Cancello di cantiere

SERRA

Recinzione di cantiere

WC chimico

Spogliatoio

WC chimico

Spogliatoio

LIMITE INTERVENTO 1 STRALCIO

CARENDETTA – LAYOUT 10

Fuori scala

Legenda:

- viabilità provvisoria
- opere già realizzate
- opere da realizzarsi nella presente fase
- demolizioni
- area di cantiere

CARENDA – LAYOUT 11

Fuori scala

Legenda:

- viabilità provvisoria
- opere già realizzate
- opere da realizzarsi nella presente fase
- demolizioni
- area di cantiere

INTERVENTO 1 STRALCIO

INTERVENTO 1 STRALCIO

INTERVENTO 1 STRALCIO

3CA

3CA

FABBRICATO

Recinzione di cantiere

Spogliatoio

WC chimico


Cancello di cantiere

Recinzione di cantiere

DEMOLIZIONE PORZIONE DI FABBRICATO ESISTENTE

Recinzione di cantiere

FABBRICATO

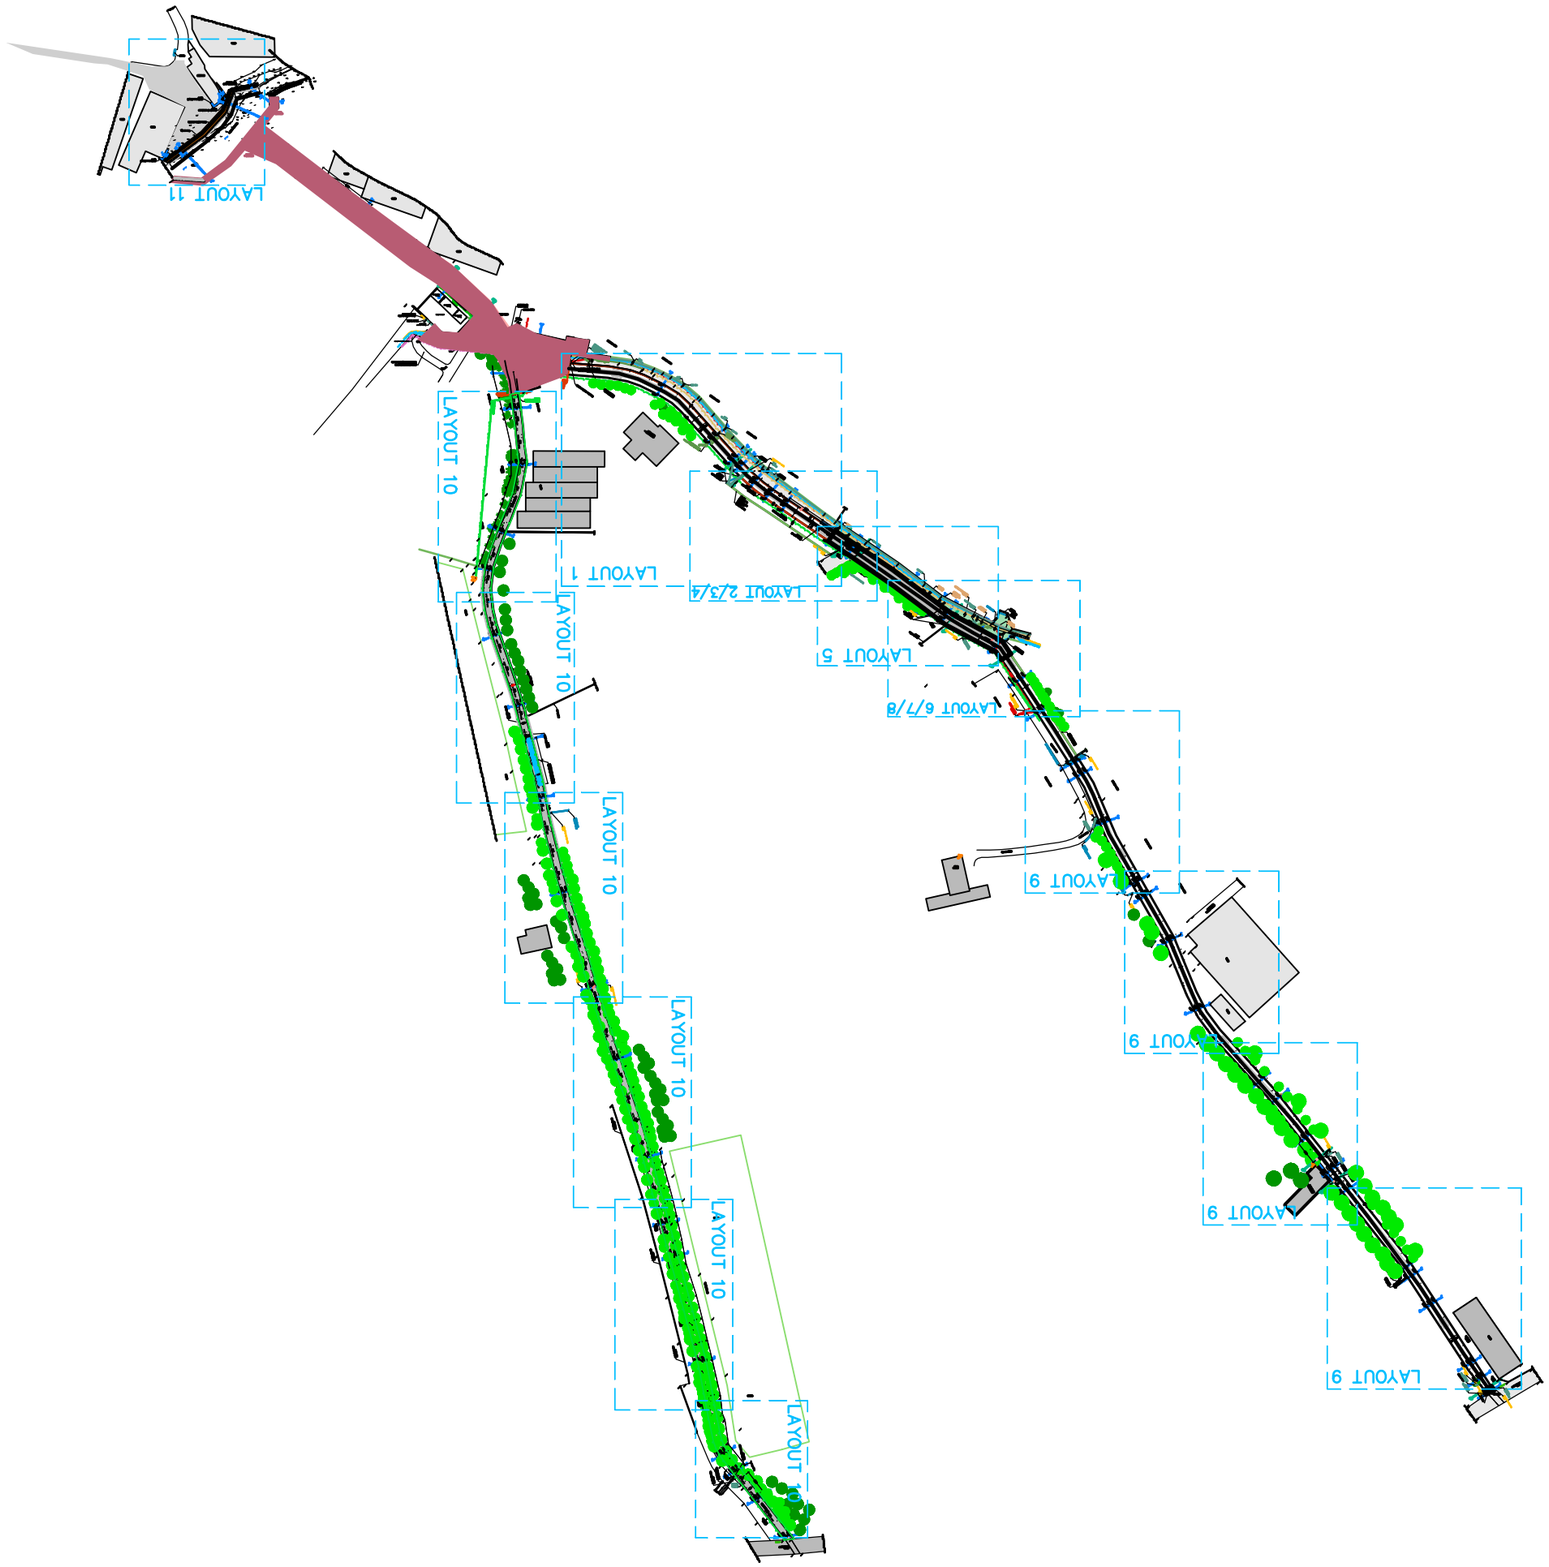
LAYOUT 11
LAYOUT 10
LAYOUT 1
LAYOUT 2/3/4
LAYOUT 5
LAYOUT 6/7/8
LAYOUT 10
LAYOUT 10
LAYOUT 10
LAYOUT 10
LAYOUT 9
LAYOUT 9
LAYOUT 9
LAYOUT 9