


MURO TIPO B2
Scala 1:25

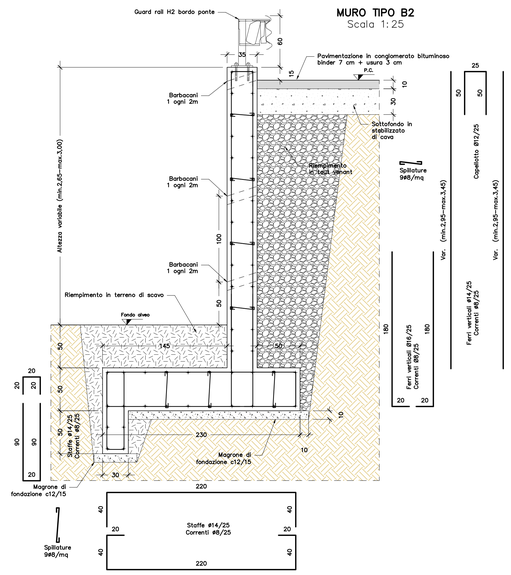


DETTAGLIO GIUNTO DI SEPARAZIONE
Scala 1:25

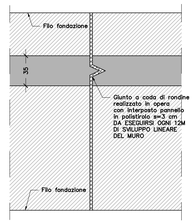


SEZIONE RIO FASCEO TRATTO PLATEATO
Scala 1:25

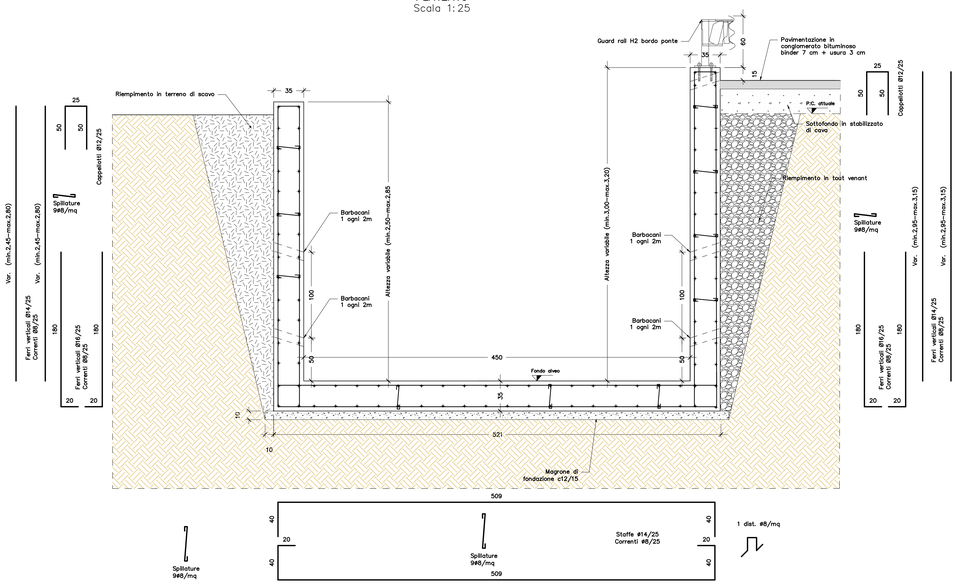


MURO TIPO B1
Scala 1:25

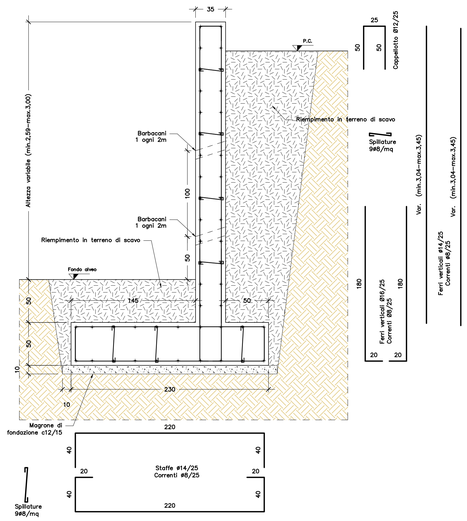


ATTRAVERSAMENTO CARRABILE
Scala 1:25

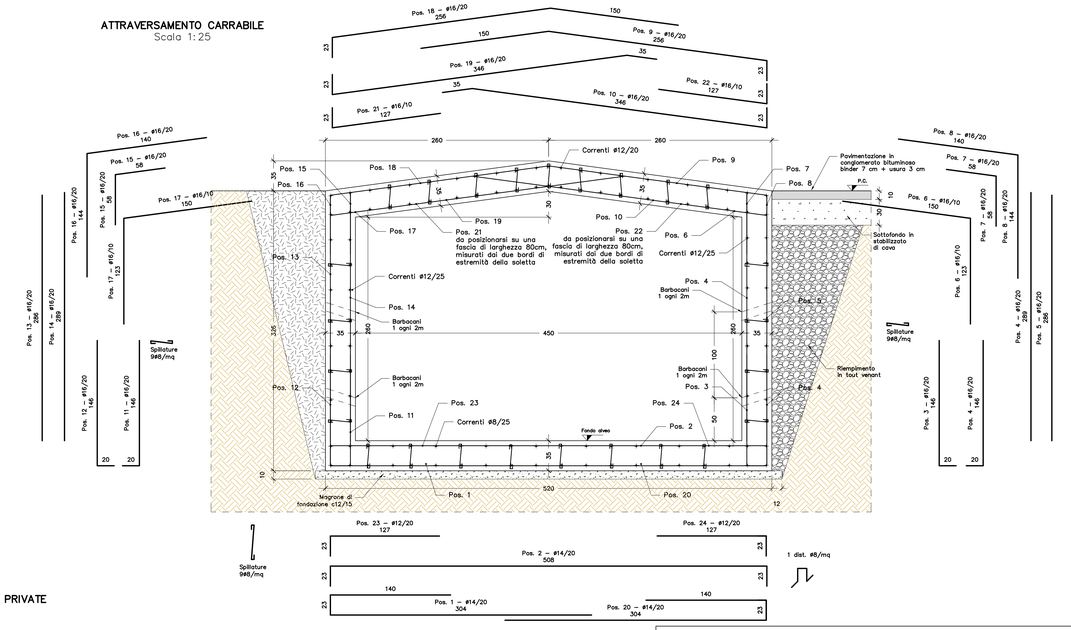


NUOVA STRADA ACCESSO PROPRIETA' PRIVATE
Scala 1:50

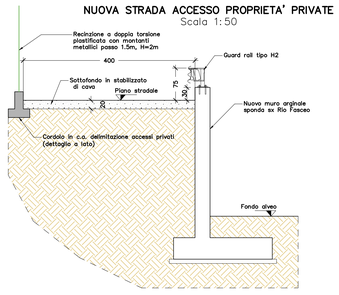

DETTAGLIO PILASTRINO CANCELLI PRIVATI – SEZIONE E PIANTA
Scala 1:25

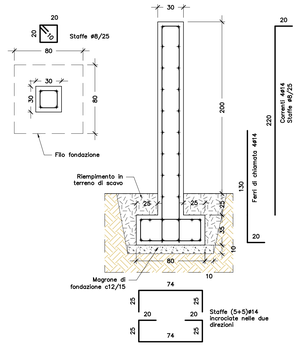

DETTAGLIO CORDOLO DELIMITAZIONE ACCESSI PRIVATI
Scala 1:25

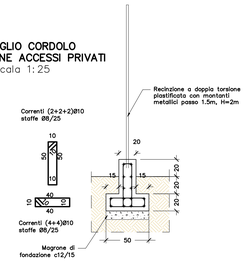

ACCETTAZIONE DEI MATERIALI:
- Il calcestruzzo utilizzato dovrà essere sottoposto ad almeno 3 prelievi composti ciascuno da due provini su cui sarà accertata la resistenza a compressione secondo la normativa vigente (D.M. 17/01/2018);
- L'acciaio per armatura dovrà essere provvisto di adeguata certificazione di qualità con data non anteriore a tre mesi e sarà soggetto alle prove di accettazione descritte nella vigente normativa (D.M. 17/01/2018).

NOTE GENERALI:
- Sovrapporre i ferri correnti per almeno 50 volte il diametro;
- Copriferro minimo: 5 cm;
- Ogni tracciamento andrà verificato in sede esecutiva sentito il parere della D.L.;
- Tutte le quote dei piani di scavo andranno verificate in sede esecutiva viste le reali condizioni geotecniche in sito;
- Prima di ogni fase di scavo e getto, verificare la presenza di fognature, allacci e sottoservizi in genere;
- Tracciamento a cura dell'impresa esecutrice.

MATERIALI IN OPERA:
- Calcestruzzo strutturale classe di resistenza C12/15 (Magrone);
- Calcestruzzo strutturale classe di resistenza C25/30 (Rck=300 Kg/cmq) classe di esposizione XC2;
- Malta di iniezione per micropali dosata a 6 q.li di cemento per metro cubo di sabbia ed additivata con prodotto antiritiro; sabbia avente Ø(granuli) < 2 mm;
- Acciaio per armature B450C (FeB44K) controllato in stabilimento, tensione di snervamento minima fyk=4500 kg/cmq;
- Armature tubolari micropali acciaio tipo S355.

StAigeS Ingegneria S.r.l.
Corso Italia 22/6 - 17100 Savona (SV) - email: info@staiges.com
tel. 019.80.54.20 p.iva/c.f.: 01582920094

Comune di Albenga
Provincia di Savona

committente

COMUNE DI ALBENGA
Ufficio lavori pubblici
Piazza S. Michele, 17
17031 Albenga (SV)



LAVORI DI MESSA IN SICUREZZA DEL RIO FASCEO E RIO CARENDETTA IN FRAZIONE CAMPOCHIESA

2 STRALCIO ESECUTIVO

progettista

Ing. Roberto Desalvo
corso Italia 22/6 17100 Savona
[illegible]

Firmato digitalmente da
roberto desalvo
O = Ordine degli Ingegneri Provincia di Savona
C = IT

LIVELLO:	aggiornam. 2:	aggiornam. 3:
STATO DI PROGETTO CARPENTERIA MURI – RIO FASCEO –		
	DATA: apr-20	
FORMATO:	CODICE:	