## ACCETTAZIONE DEI MATERIALI:

– Il calcestruzzo utilizzato dovrà essere sottoposto ad almeno 3 prelievi composti ciascuno da due provini su cui sarà accertata la resistenza a compressione secondo la normativa vigente (D.M. 17/01/2018);
– L'acciaio per armatura dovrà essere provvisto di adeguata certificazione di qualità con data non anteriore a tre mesi e sarà soggetto alle prove di accettazione descritte nella vigente normativa (D.M. 17/01/2018).

## NOTE GENERALI:


– Sovrapporre i ferri correnti per almeno 50 volte il diametro;
– Copriferro minimo: 5 cm;
– Ogni tracciamento andrà verificato in sede esecutiva sentito il parere della D.L.;
– Tutte le quote dei piani di scavo andranno verificate in sede esecutiva viste le reali condizioni geotecniche in sito;
– Prima di ogni fase di scavo e getto, verificare la presenza di fognature, allacci e sottoservizi in genere;
– Tracciamento a cura dell'impresa esecutrice.

## MATERIALI IN OPERA:

– Calcestruzzo strutturale classe di resistenza C12/15 (Magrone);
– Calcestruzzo strutturale classe di resistenza C25/30 (Rck=300 Kg/cmq) classe di esposizione XC2;
– Malta di iniezione per micropalii dosata a 6 q.li di cemento per metro cubo di sabbia ed additivata con prodotto antiritiro;sabbia avente Ø(granuli) < 2 mm;
– Acciaio per armature B450C (FeB44K) controllato in stabilimento, tensione di snervamento minima
fyk=4500 kg/cmq;
– Armature tubolari micropali acciaio tipo S355.


## STRADA PROVVISIONALE SPONDA DX

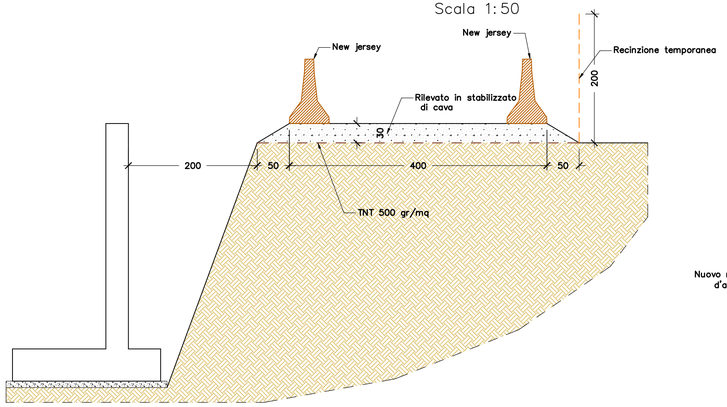Scala 1:50





## ATTRAVERSAMENTO PROVVISIONALE SEZ. 22F SEZIONE TRASVERSALE

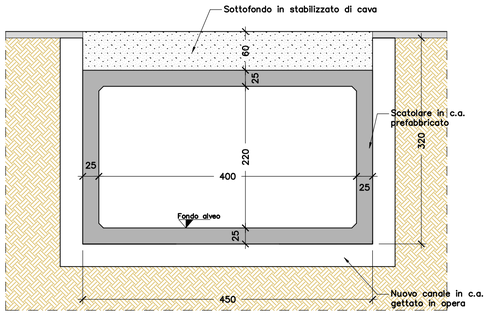Scala 1:50





## ATTRAVERSAMENTI PROVVISIONALI SEZIONE LONGITUDINALE TIPO

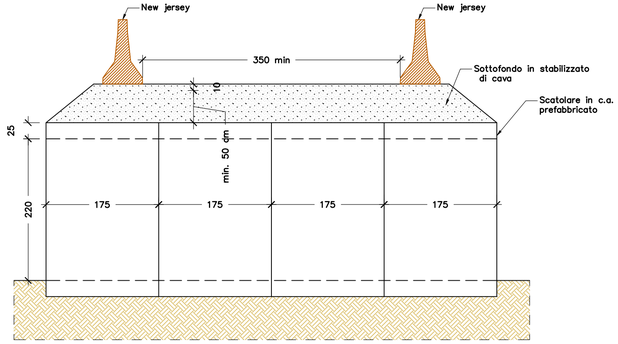Scala 1:50





## ATTRAVERSAMENTO PROVVISIONALE SEZ. 29F SEZIONE TRASVERSALE

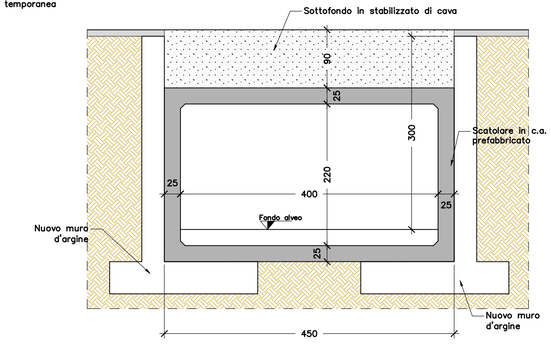Scala 1:50




## STRADA PROVVISIONALE SPONDA SX

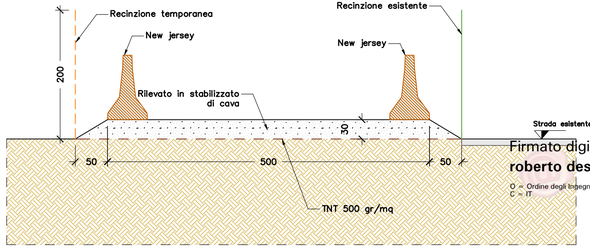Scala 1:50





StAigeS

StAigeS Ingegneria S.r.l.
Corso Italia 22/6 - 17100 Savona (SV) - email: info@staiges.com
tel. 019.80.54.20 p.iva/c.f.: 01582920094


# Comune di Albenga

*Provincia di Savona*



***committente***

*COMUNE DI ALBENGA*
*Ufficio lavori pubblici*
*Piazza S. Michele, 17*
*17031 Albenga (SV)*

LAVORI DI MESSA IN SICUREZZA DEL RIO FASCEO E RIO CARENDETTA IN FRAZIONE CAMPOCHIESA

2 STRALCIO ESECUTIVO


***progettista***

*Ing. Roberto Desalvo*
corso Italia 22/6 17100 Savona

***collaborazione***

*Ing. Andrea Forella*
*Ing. Paola Parodi*
*Ing. Fabio Tondelli*
*Ing. Stefano Mamelo*
*Ing. Francesca Giangaspero*


Firmato digitalmente da
**roberto desalvo**
O = Ordine degli Ingegneri Provincia di Savona
C = IT

| | | |
|---|---|---|
| LIVELLO: | | |
| aggiornam. 1: APRILE 2022 | aggiornam. 2: | aggiornam. 3: |
| OGGETTO: STATO DI PROGETTO PARTICOLARI VIABILITA' PROVVISIONALE – RIO FASCEO – | | |
| SCALA: 1:50 | DATA: apr–20 | |
| FORMATO: | CODICE: | |

**tav 14**