Firmato digitalmente da RIVARA ENRICO
C: IT


DISCARICA DI RIFIUTI INERTI
Loc. Ciapagni - fraz. Trucco
Comune di Ventimiglia (IM)


ADEGUAMENTO TECNICO
(DEL PROGETTO APPROVATO CON D.G.P. N. 260 DEL 30.10.2014)

RELAZIONE PAESAGGISTICA

ALLEGATO 1

ESTRATTI CARTOGRAFICI

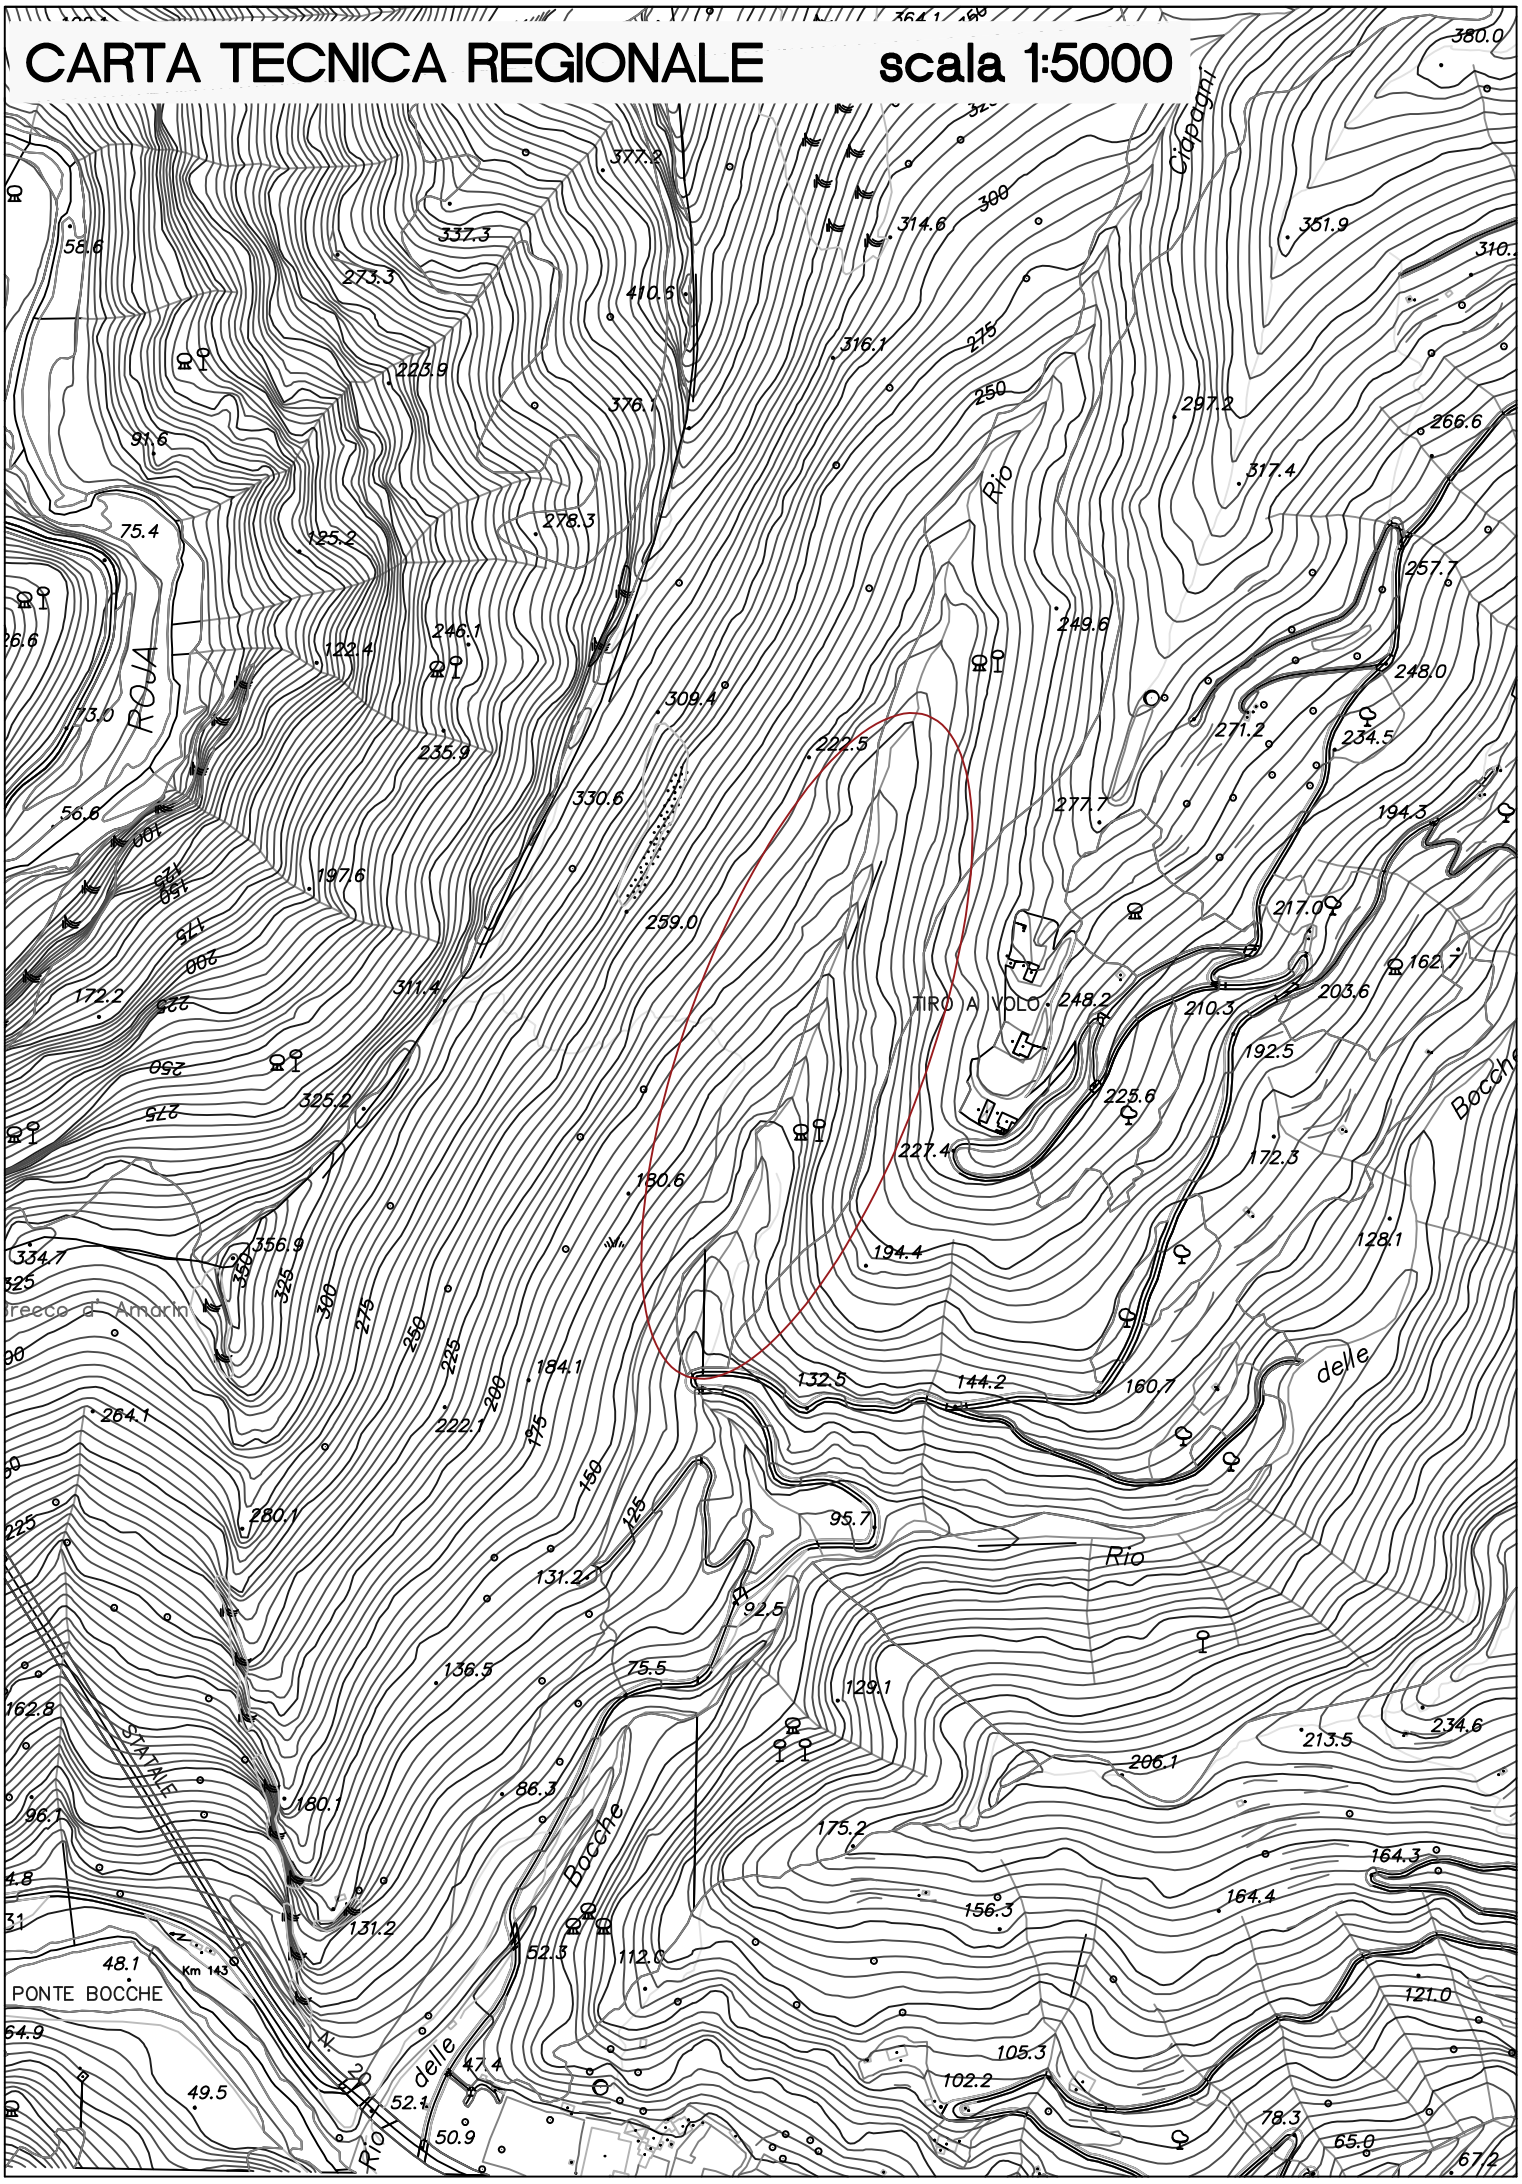

CARTA TECNICA REGIONALE
scala 1:5000
TIRO A VOLO
PONTE BOCCHE
ROJA
Rio
Bocche
delle
STATALE
Km 143

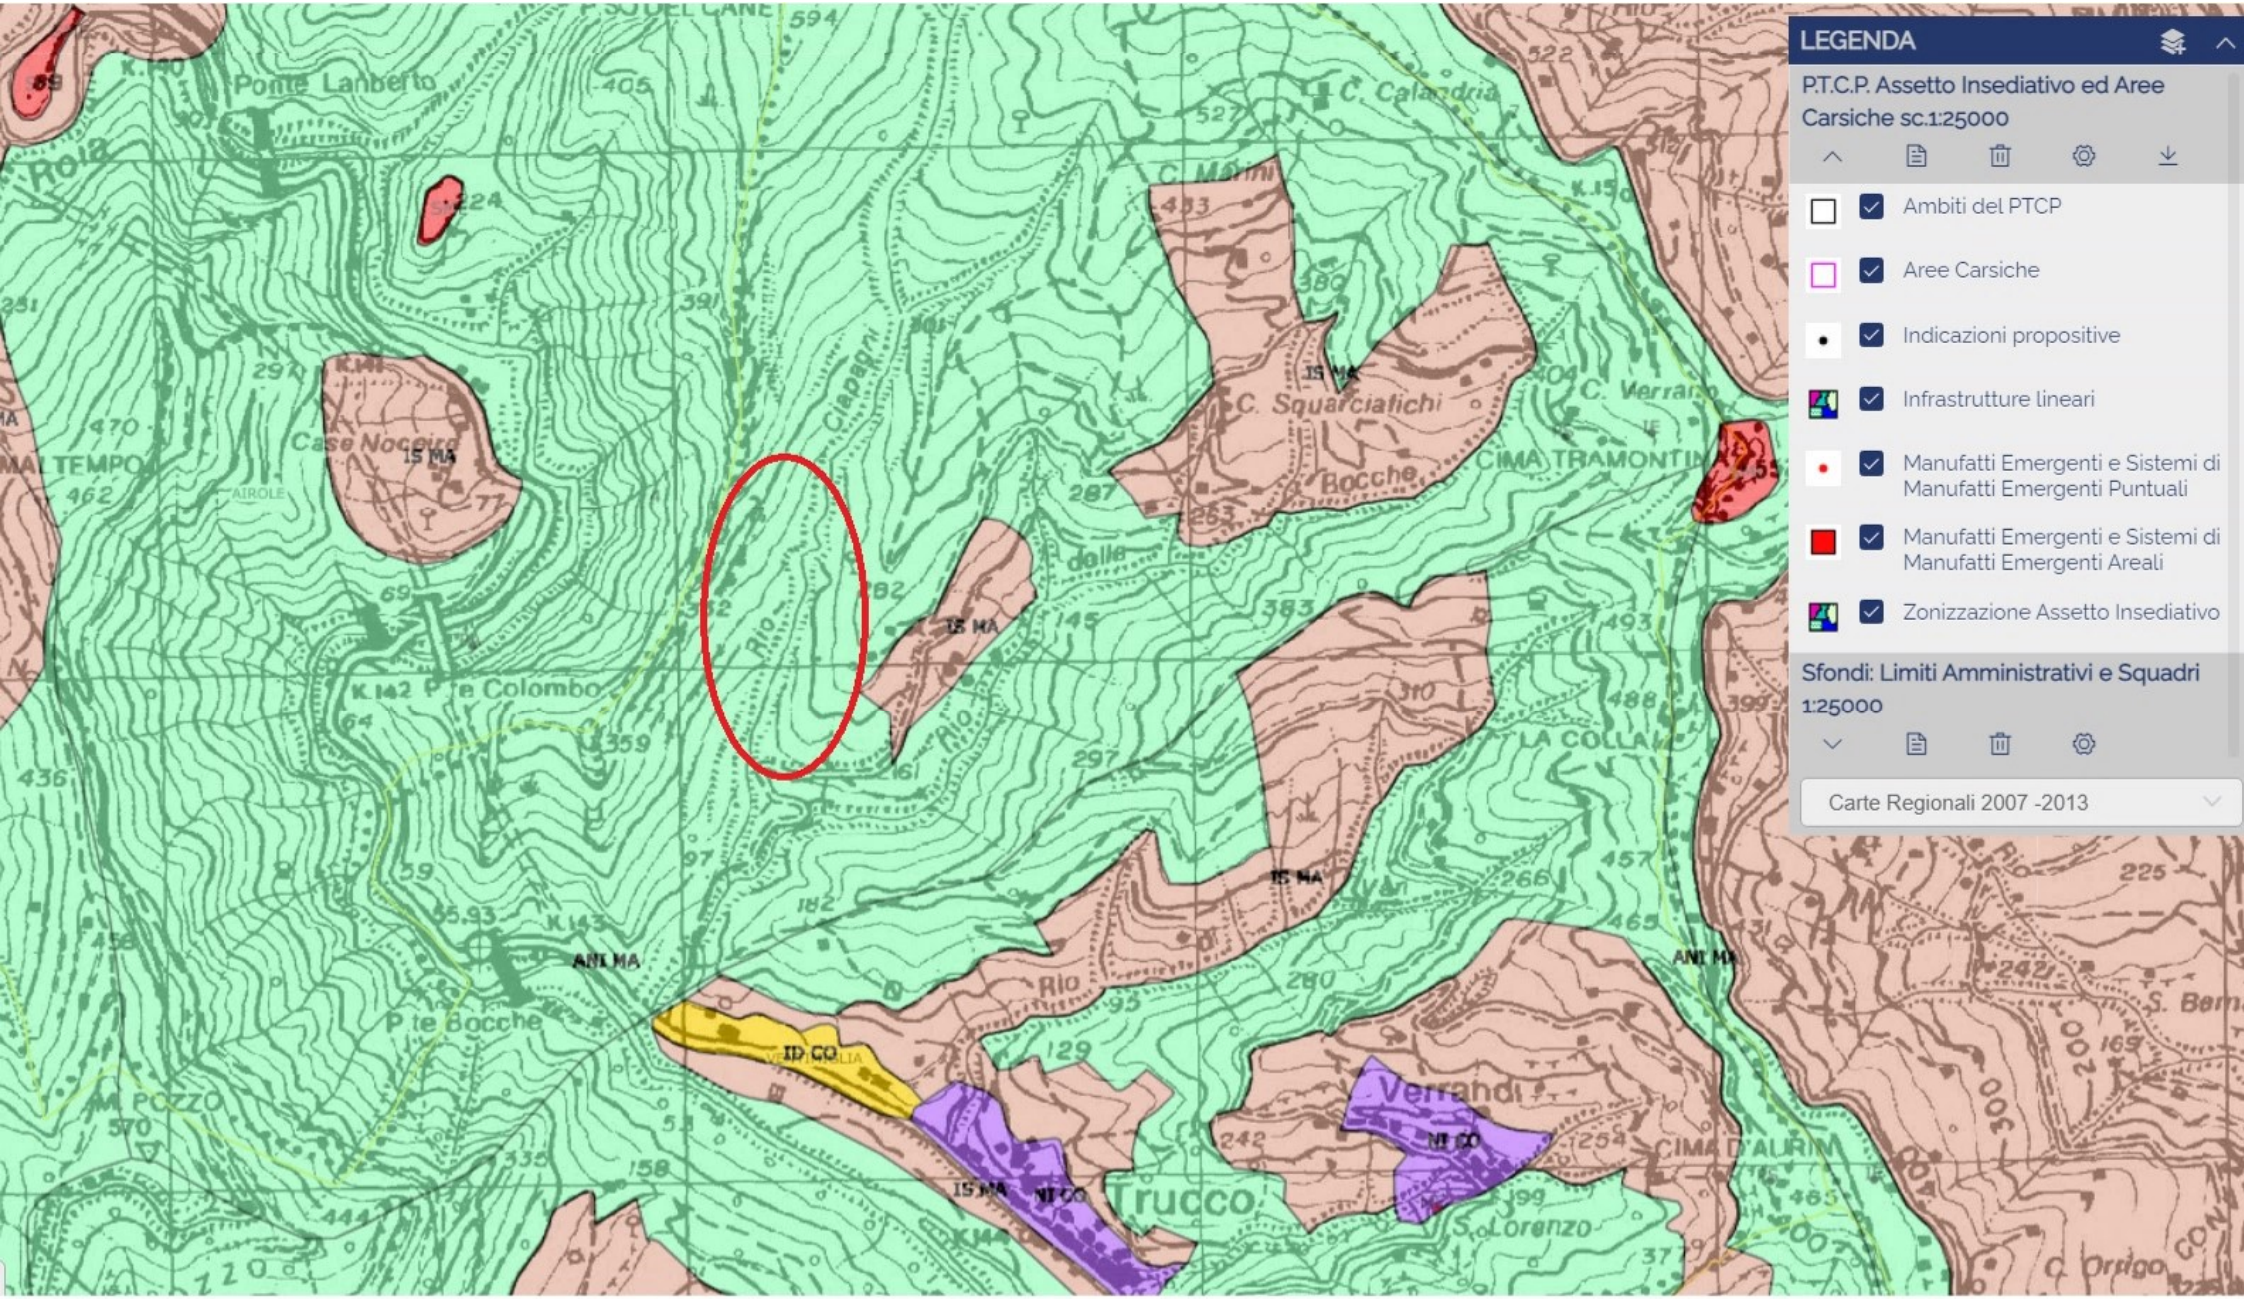

P.T.C.P Assetto insediativo

scala 1 : 25000

COMUNE DI VENTIMIGLIA
PROVINCIA DI IMPERIA
P. U. C.

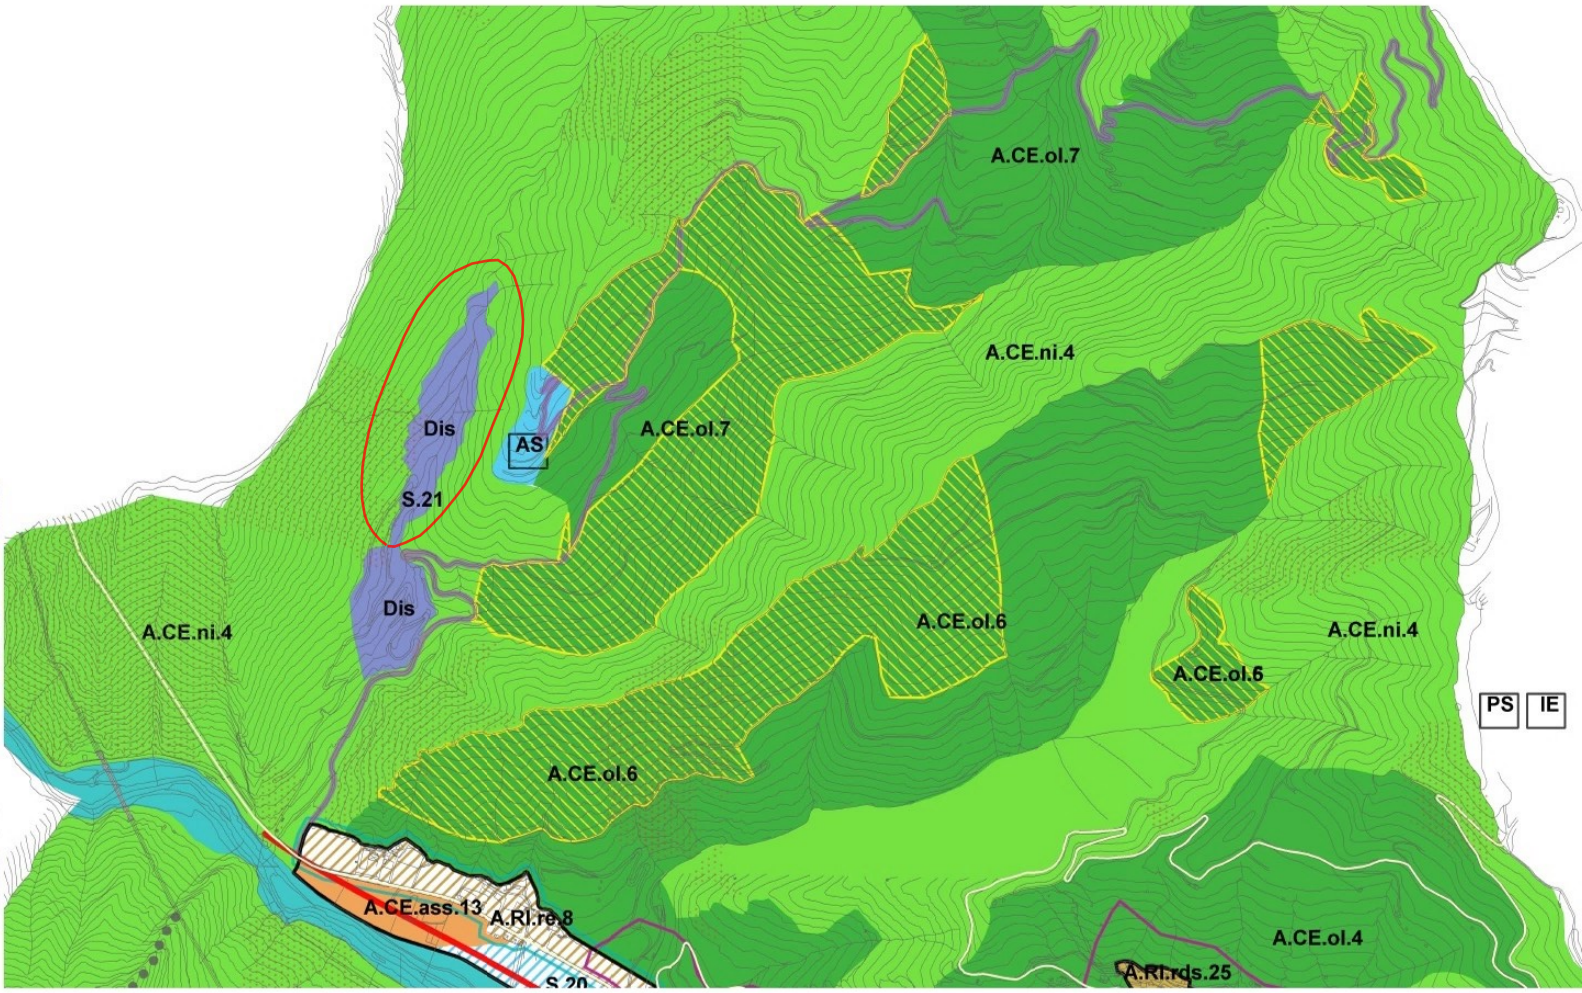

Legenda

AMBITI DI CONSERVAZIONE NON INSEDIABILI :

ACEol: Ambiti di entroterra a destinazione prod. agricola a prevalente coltura olivicola

ACEni: Altri ambiti non insediabili

PRINCIPALI SERVIZI PUNTUALI DI LIVELLO TERRITORIALE :

S21Discarica

PRINCIPALI SISTEMI DI SERVIZI

Area a Servizi

ALTRE INDICAZIONI

aree agricole o res. non edificabili ex PTCP appr. con d.g.r.179/2008

scala 1 : 10000

DISCARICA DI RIFIUTI INERTI

Loc. Ciapagni - fraz. Trucco
Comune di Ventimiglia (IM)


ADEGUAMENTO TECNICO
(DEL PROGETTO APPROVATO CON D.G.P. N. 260 DEL 30.10.2014)

RELAZIONE PAESAGGISTICA

ALLEGATO 2

MAPPA S.I.C. Z.S.C.

INQUADRAMENTO RETE NATURA 2000, RETE ECOLOGICA, LIBIOSS

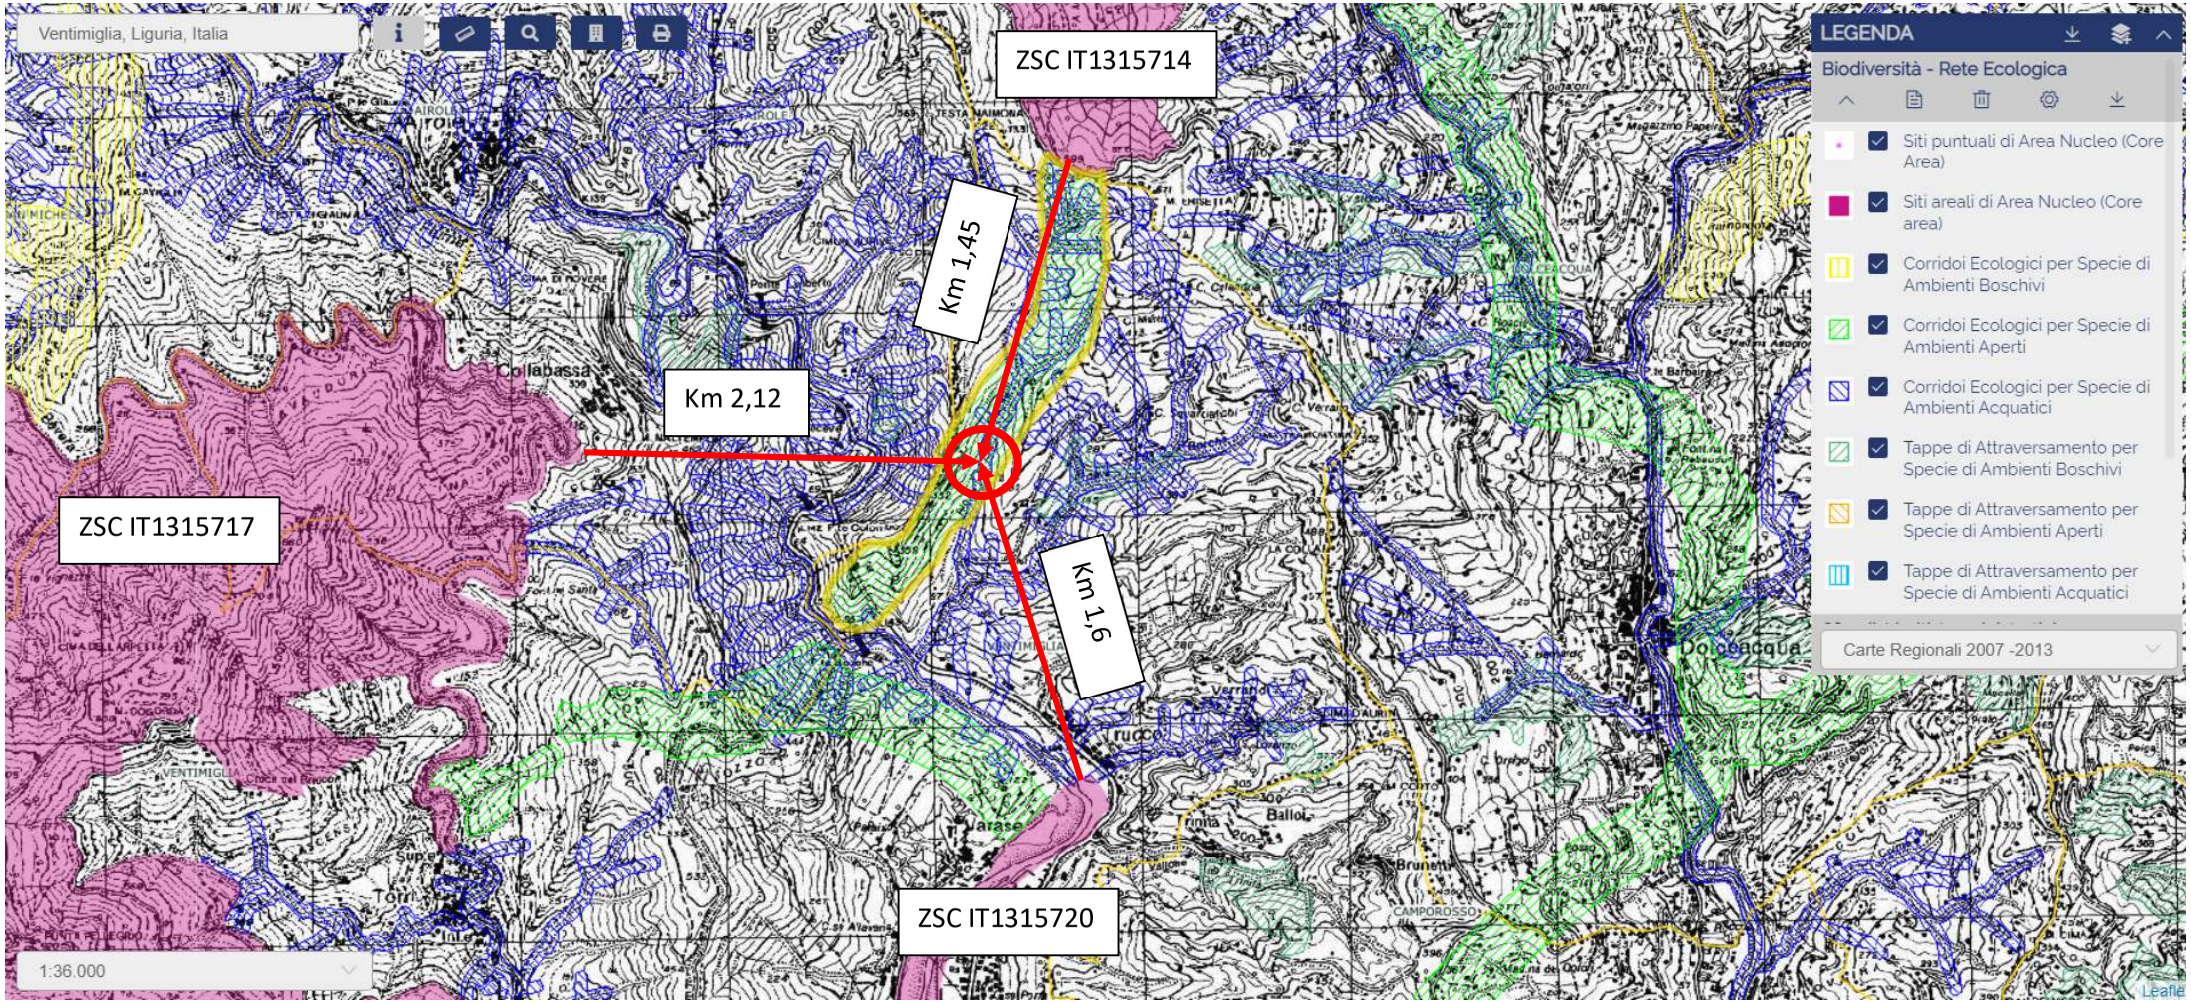

ZSC IT1315720 - Fiume Roja
ZSC IT1315714 - Monte ABELLIO
ZSC IT1315717 - Monte GRAMMONDO - TORRENTE BEVERA


DISCARICA DI RIFIUTI INERTI
Loc. Ciapagni - fraz. Trucco
Comune di Ventimiglia (IM)

ADEGUAMENTO TECNICO
(DEL PROGETTO APPROVATO CON D.G.P. N. 260 DEL 30.10.2014)

RELAZIONE PAESAGGISTICA

ALLEGATO 3

CARTOGRAFIA VINCOLO PAESISTICO AMBIENTALE

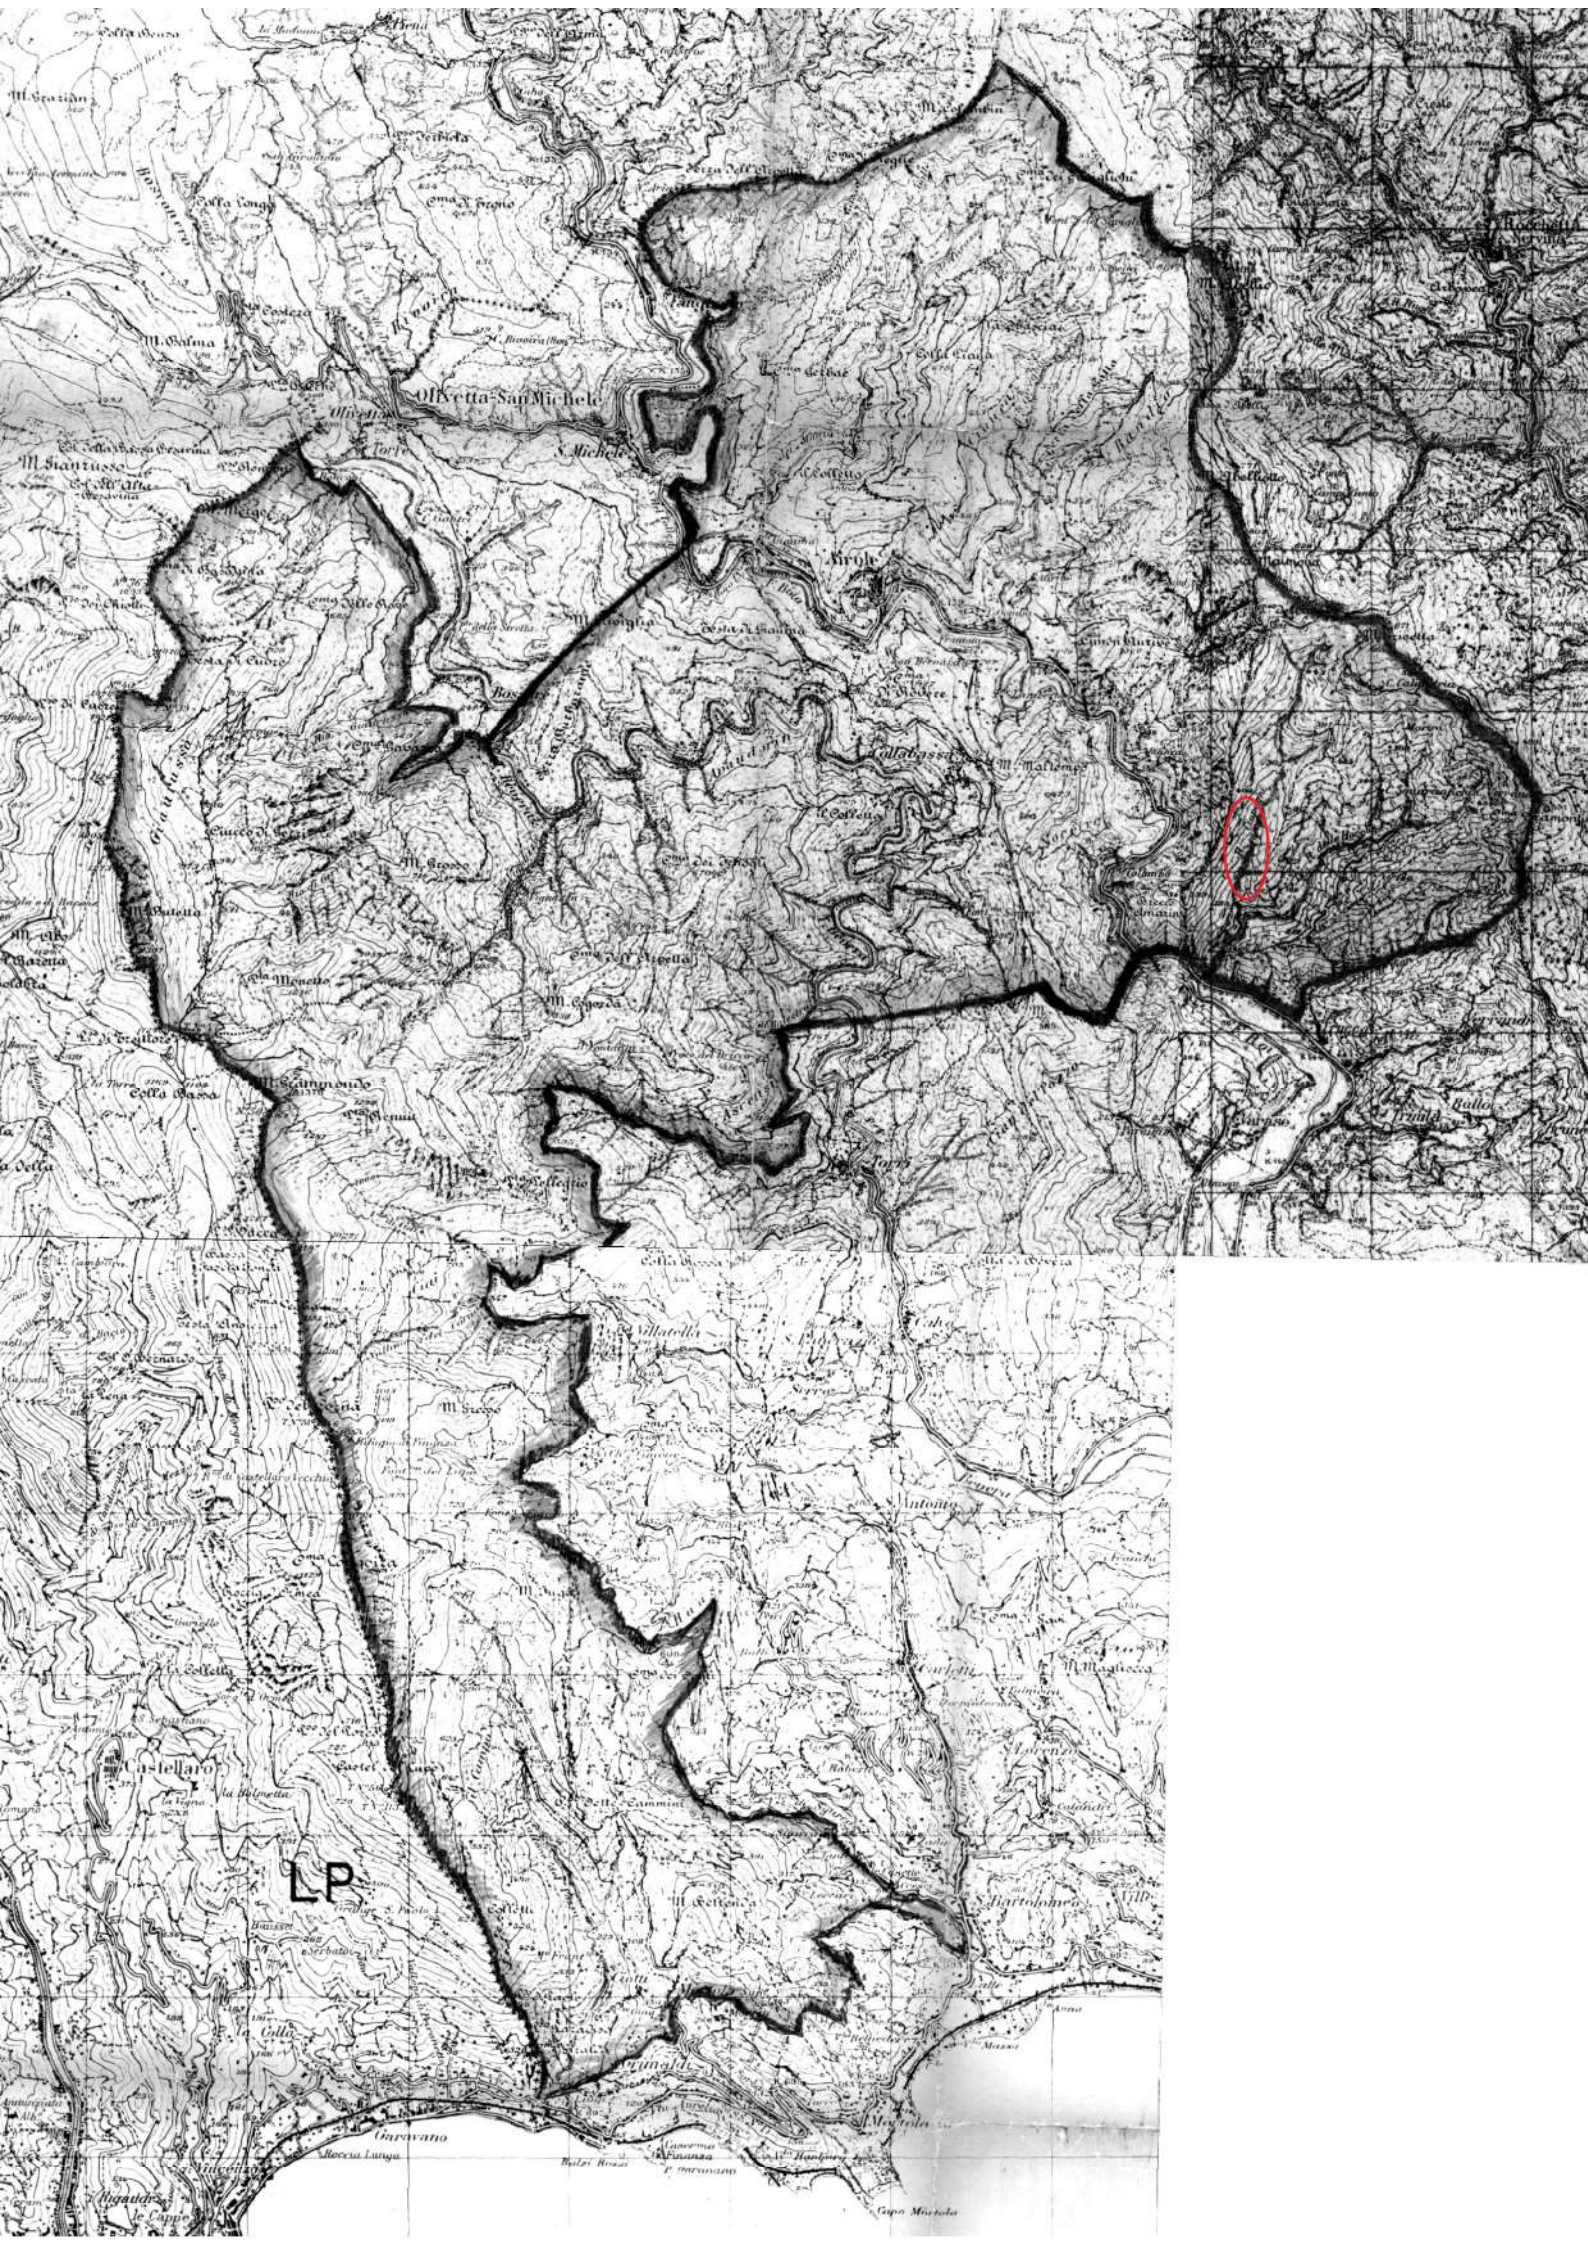
Olivetta-San Michele
S. Michele
Airole
Castellaro
LP