Firmato digitalmente da
**paolo mendolia**
CN = mendolia paolo
O = Ordine degli Ingegneri della Provincia di Imperia
C = IT

IMPRESA LIGURIA CAVE

# DISCARICA DI RIFIUTI INERTI

Loc. Ciapagni - fraz. Trucco
Comune di Ventimiglia (IM)

IL TECNICO INCARICATO DELLO STUDIO IDRAULICO
**Ing. Paolo Mendolia**
Ingegnere Civile Edile
Viale Matteotti 16/8
18100 Imperia ( IM ) tel. 3389373287
e-Mail studiomendoliaIM@gmail.com

## ADEGUAMENTO TECNICO

**( DEL PROGETTO APPROVATO**
**CON D.G.P. N. 260 DEL 30.10.2014)**

| ELABORATO | TITOLO | DATA |
|---|---|---|
| TAV. **2 I** | PROFILO LONGITUDINALE ADEGUAMENTO TECNICO CON LIVELLI IDRAULICI | 10 Giugno 2022 |
| REVISIONE : | | |
| SCALA : **1:500** | | |


IL TECNICO
**Studio Borra**
Per. Ind. Ed. BORRA ROBERT
Geom. SAVIGLIANO RENATO
piazza Giardini 18/r
17052 Borghetto S. Spirito ( SV ) tel. 01821907513
e-Mail robert@studioborra.it

Collegio Provinciale Geometri e Geometri Laureati di Savona
Iscrizione Albo N. 1515
Geometra Savigliano Renato

L'IMPRESA
Impresa Liguria Cave
Il Titolare
Sig. Rivara Enrico

LEGENDA
- profilo progetto di adeguamento tecnico
- profilo via d'acqua progetto di adeguamento tecnico
- profilo condotta di fondo discarica

LEGENDA IDRAULICA
- Carico cinetico Q200
- Corrente Critica Q200
- Livello acqua portata Q200
- Sponda sinistra
- Sponda destra

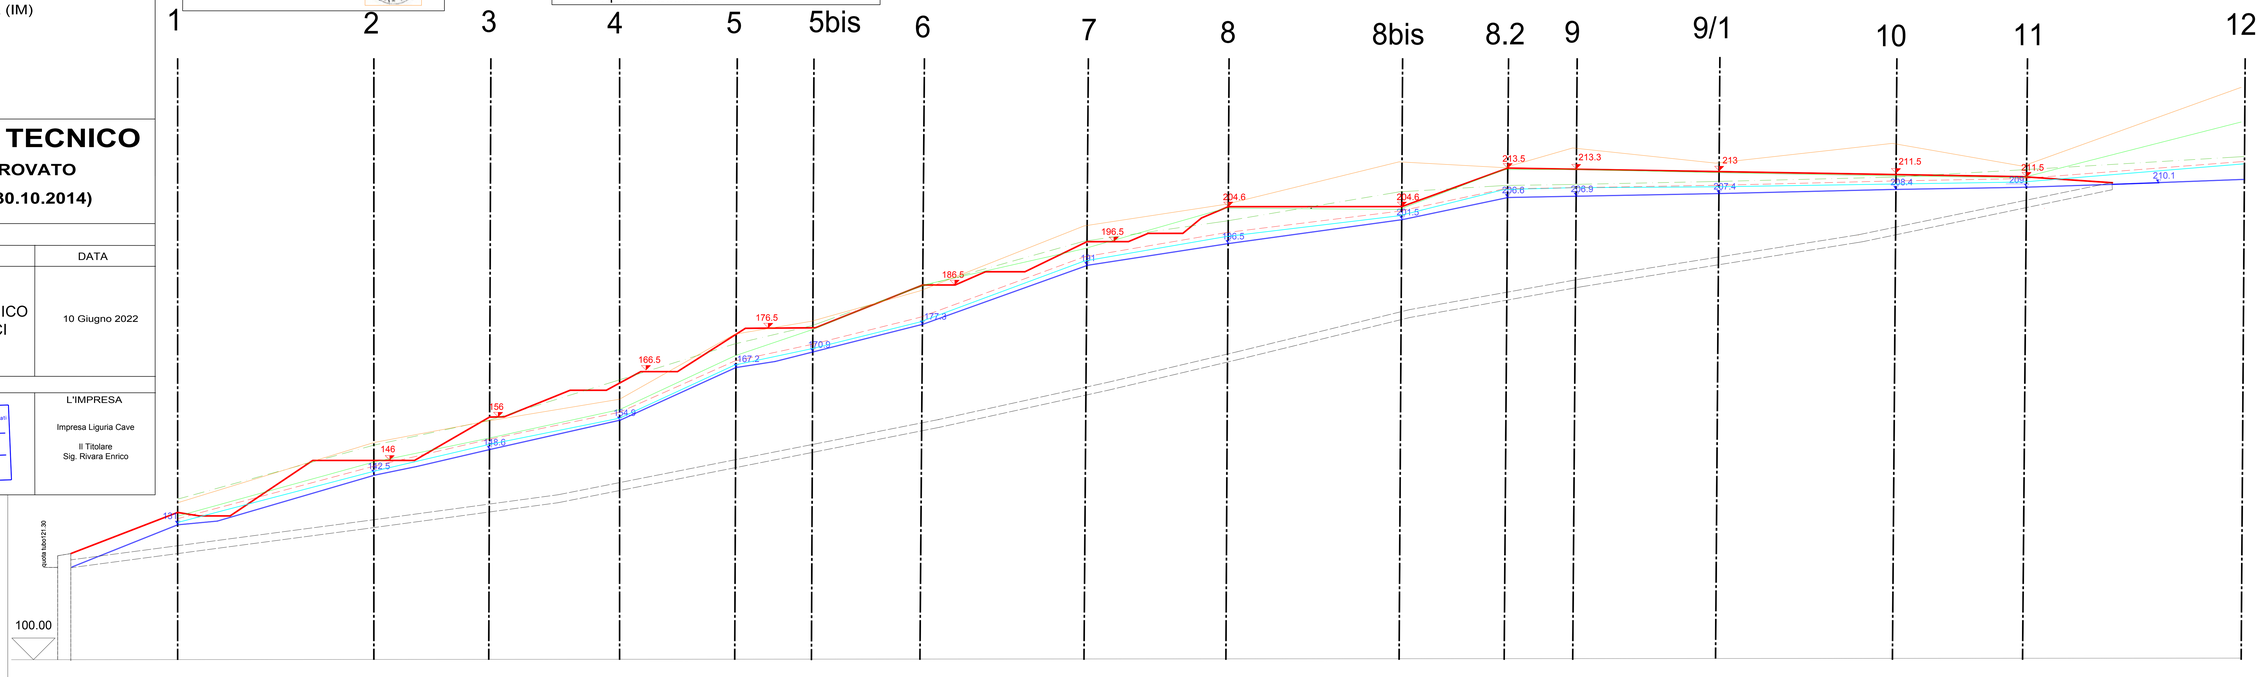


PROFILO LONGITUDINALE CON PROIEZIONE ORTOGONALE DEGLI ELEMENTI DI PROGETTO