Firmato digitalmente da RIVARA ENRICO
C: IT

IMPRESA LIGURIA CAVE

DISCARICA DI RIFIUTI INERTI

Loc. Ciapagni - fraz. Trucco
Comune di Ventimiglia (IM)

ADEGUAMENTO TECNICO

(DEL PROGETTO APPROVATO
CON D.G.P. N. 260 DEL 30.10.2014)

ELABORATO	TITOLO	DATA
TAV. **2A**	PROFILO LONGITUDINALE DI RAFFRONTO PROGETTO APPROVATO ADEGUAMENTO TECNICO	Giugno 2022
REVISIONE :		
SCALA : **1:500**		

IL TECNICO

Studio Borra
Per. Ind. Ed. BORRA ROBERT
Geom. SAVIGLIANO RENATO
piazza Giardini 18/r
17052 Borghetto S. Spirito (SV) tel. 018219079 13
e-Mail robert@studioborra.it

Collegio Provinciale Geometri e Geometri Laureati di Savona
Iscrizione Albo N. 1515
Geometra Savigliano Renato

L'IMPRESA


Impresa Liguria Cave

Il Titolare
Sig. Rivara Enrico

Documento firmato digitalmente

LEGENDA

- profilo progetto di adeguamento tecnico
- profilo progetto approvato
- profilo via d'acqua progetto di adeguamento tecnico
- profilo via d'acqua progetto approvato
- profilo tratto eseguito condotta di fondo discarica progetto approvato
- profilo tratto agguntivo condotta di fondo discarica progetto di adeguamento tecnico

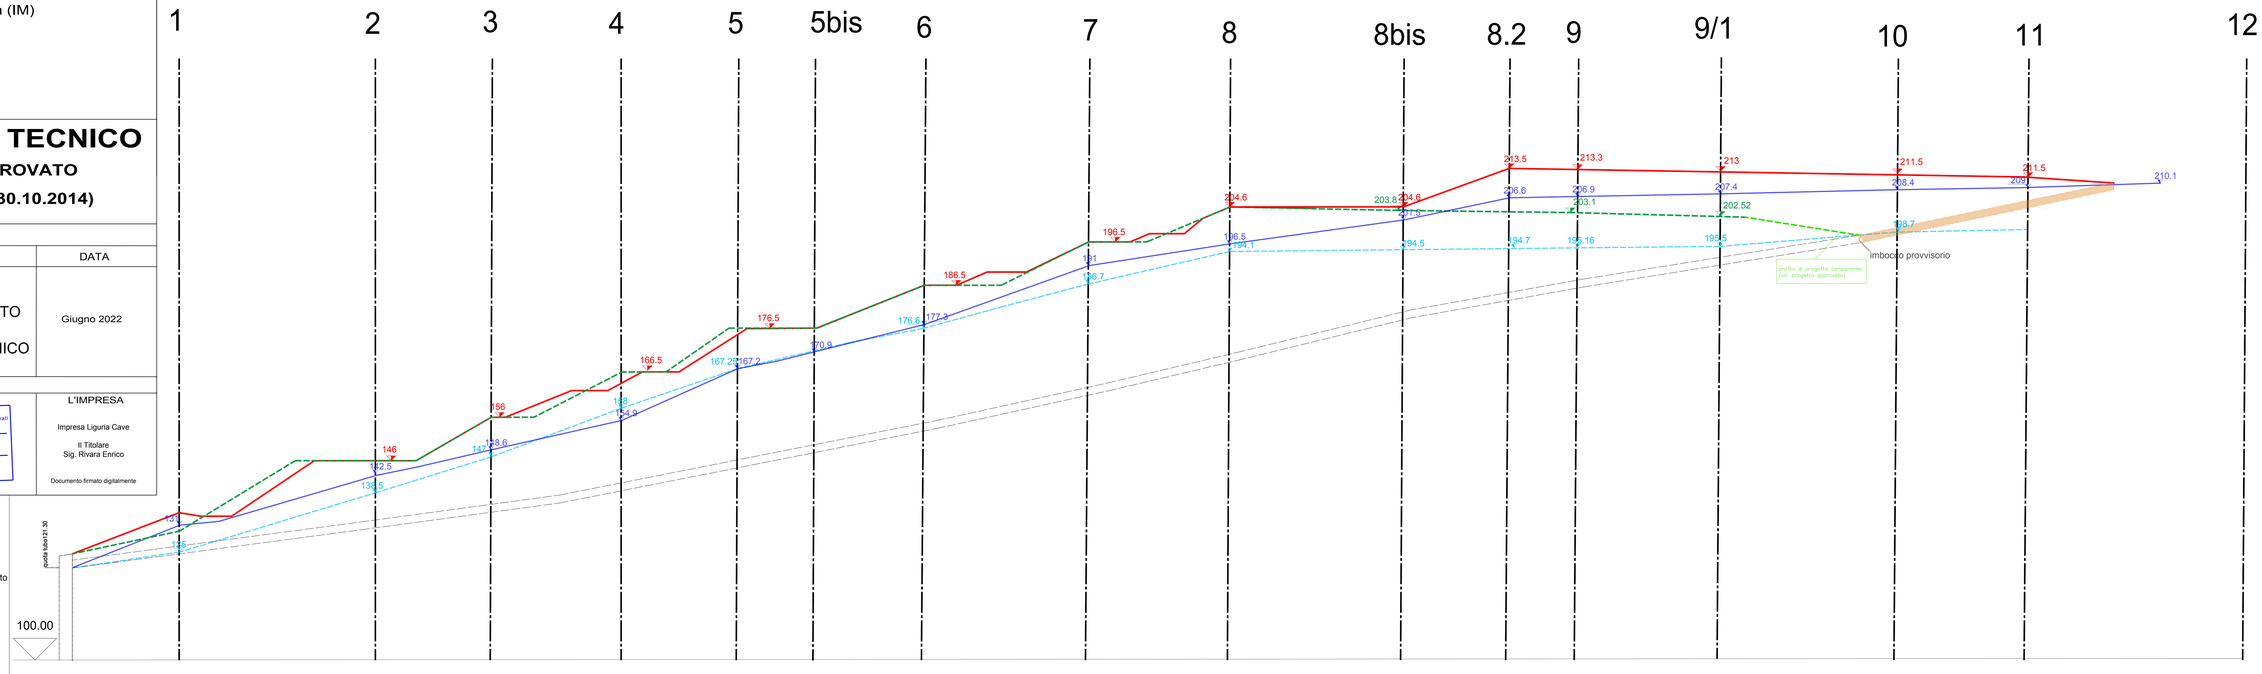

PROFILO LONGITUDINALE CON PROIEZIONE ORTOGONALE DEGLI ELEMENTI DI PROGETTO