Firmato digitalmente da RIVARA ENRICO
C: IT

IMPRESA LIGURIA CAVE

DISCARICA DI RIFIUTI INERTI

Loc. Ciapagni - fraz. Trucco
Comune di Ventimiglia (IM)

ADEGUAMENTO TECNICO

(DEL PROGETTO APPROVATO
CON D.G.P. N. 260 DEL 30.10.2014)

ELABORATO	TITOLO	DATA
TAV. **3A**	**SEZIONI DI RAFFRONTO PROGETTO APPROVATO - ADEGUAMENTO TECNICO SEZ. 1 - 2 - 3 - 4**	Giugno 2022
REVISIONE :		
SCALA : **1:500**		

IL TECNICO

Studio Borra
Per. Ind. Ed. BORRA ROBERT
Geom. SAVIGLIANO RENATO
piazza Giardini 18/r
17052 Borghetto S. Spirito (SV) tel. 01821907513
e-Mail robert@studioborra.it

Collegio Provinciale Costruttori e Geometri Laureati di Savona
Iscrizione Albo N. 1515
Geometra Savigliano Renato

L'IMPRESA

Impresa Liguria Cave


Il Titolare
Sig. Rivara Enrico

Documento firmato digitalmente

LEGENDA


- profilo terreno
- profilo progetto approvato
- profilo adeguamento tecnico
- profilo discarica raggiunto al 31/12/2021

SEZ 1

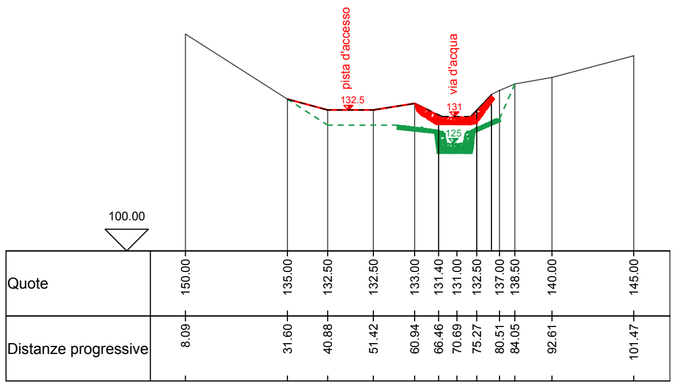

Quote	150.00	135.00	132.50	132.50	133.00	131.40	131.00	132.50	137.00	138.50	140.00	145.00
Distanze progressive	8.09	31.60	40.88	51.42	60.94	66.46	70.69	75.27	80.51	84.05	92.61	101.47


SEZ 2

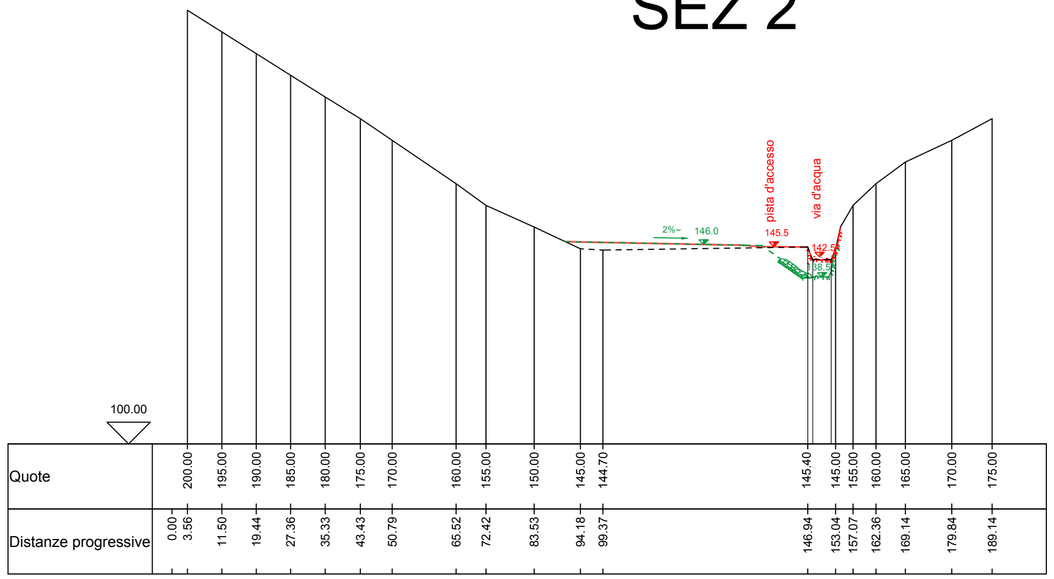

Quote	200.00	195.00	190.00	185.00	180.00	175.00	170.00	160.00	155.00	150.00	145.00	144.70	145.40	145.00	155.00	160.00	165.00	170.00	175.00
Distanze progressive	0.00 3.56	11.50	19.44	27.36	35.33	43.43	50.79	65.52	72.42	83.53	94.18	99.37	146.94	153.04	157.07	162.36	169.14	179.84	189.14


N.B. Dove non è visibile il profilo del progetto approvato,
coincide con il profilo di adeguamento

SEZ 3

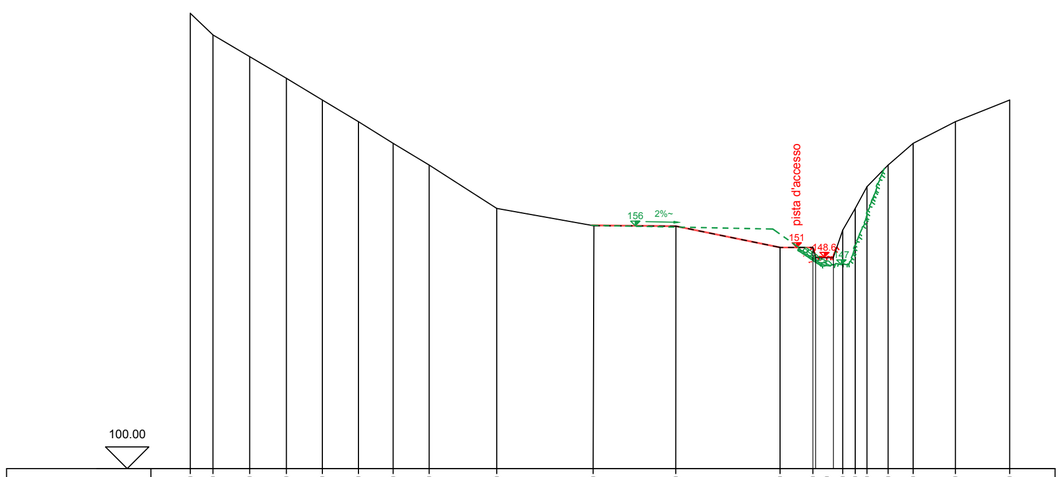

Quote	205.00	200.00	195.00	190.00	185.00	180.00	175.00	170.00	160.00	156.00	155.90	151.00	151.00	148.60	155.00	160.00	165.00	170.00	175.00	180.00	185.00
Distanze progressive	0.00 1.61	6.84	15.31	23.77	32.06	40.39	48.39	56.70	72.29	94.52	113.58	137.62	145.19	147.07	152.07	154.96	157.66	162.55	168.31	178.06	191.05

SEZ 4

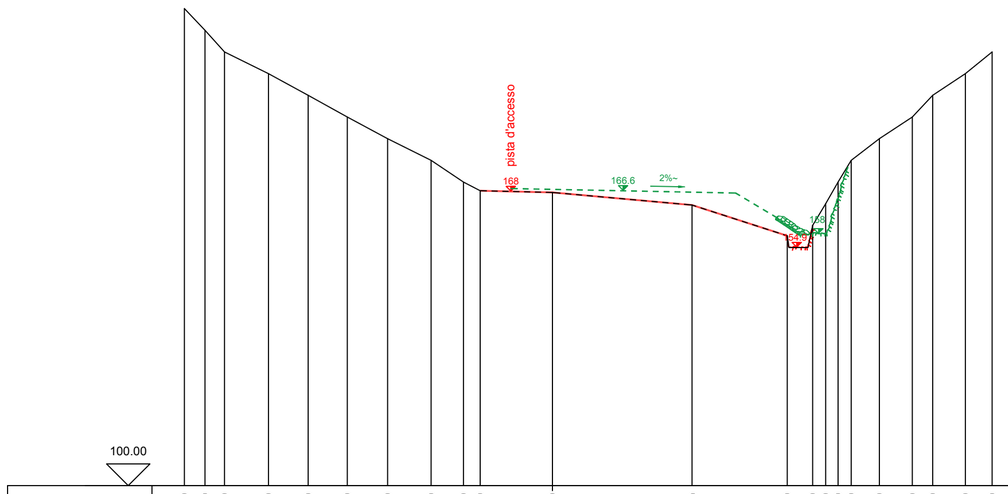

Quote	210.00	205.00	200.00	195.00	190.00	185.00	180.00	175.00	170.00	168.00	167.60	159.70	157.60	160.00	165.00	170.00	175.00	180.00	185.00	190.00	195.00	200.00
Distanze progressive	0.00 2.88	7.64	12.13	22.27	31.43	40.45	49.74	59.78	67.24	71.09	87.76	119.95	141.92	147.77	150.78	153.63	156.66	163.16	170.76	175.45	182.99	189.16