Firmato digitalmente da
paolo mendolia
CN = mendolia paolo
O = Ordine degli Ingegneri della Provincia di Imperia
C = IT

Impresa LIGURIA CAVE

...ICA DI RIFIUTI INERTI

Loc. Ciapagni - fraz. Trucco
Comune di Ventimiglia (IM)

ADEGUAMENTO TECNICO

(DEL PROGETTO APPROVATO
CON D.G.P. N. 260 DEL 30.10.2014)

ELABORATO	TITOLO	DATA
TAV. **3A I**	**SEZIONI DI RAFFRONTO PROGETTO APPROVATO - ADEGUAMENTO TECNICO SEZ. 1 - 2 - 3 - 4 CON LIVELLI IDRAULICI**	10 Giugno 2022
REVISIONE:		
SCALA : **1:500**		

IL TECNICO
Studio Borra
Per. Ind. Ed. BORRA ROBERT
Geom. SAVIGLIANO RENATO
piazza Giardini 18/r
17052 Borghetto S. Spirito (SV) tel. 0182/1907513
e-Mail robert@studioborra.it

Collegio Provinciale Geometri e Geometri Laureati di Savona
Iscrizione Albo N. 1515
Geometra
Savigliano Renato

L'IMPRESA
Impresa Liguria Cave
Il Titolare
Sig. Rivara Enrico

LEGENDA


- profilo terreno
- profilo progetto approvato
- profilo adeguamento tecnico
- profilo discarica raggiunto al 31/12/2021

IL TECNICO INCARICATO DELLO STUDIO IDRAULICO
Ing. Paolo Mendolia
Ingegnere Civile Edile
Viale Matteotti 16/5
18100 Imperia (IM) tel. 3389372287
e-Mail studiomendoliait@gmail.com

LEGENDA IDRAULICA


- Carico cinetico Q200
- Corrente Critica Q200
- Livello acqua portata Q200

SEZ 1

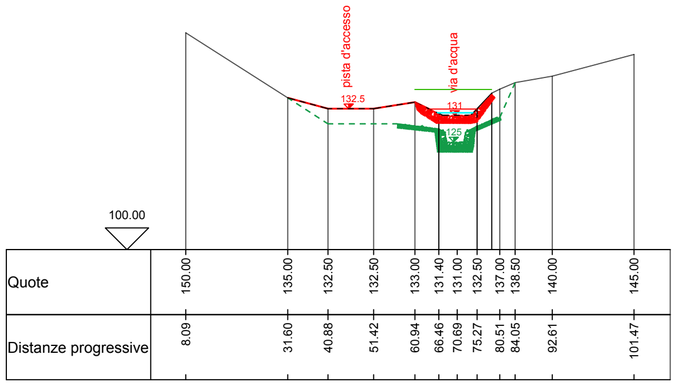

Quote	150.00	135.00	132.50	132.50	133.00	131.40	131.00	132.50	137.00	138.50	140.00	145.00
Distanze progressive	8.09	31.60	40.88	51.42	60.94	66.46	70.69	75.27	80.51	84.05	92.61	101.47


SEZ 2

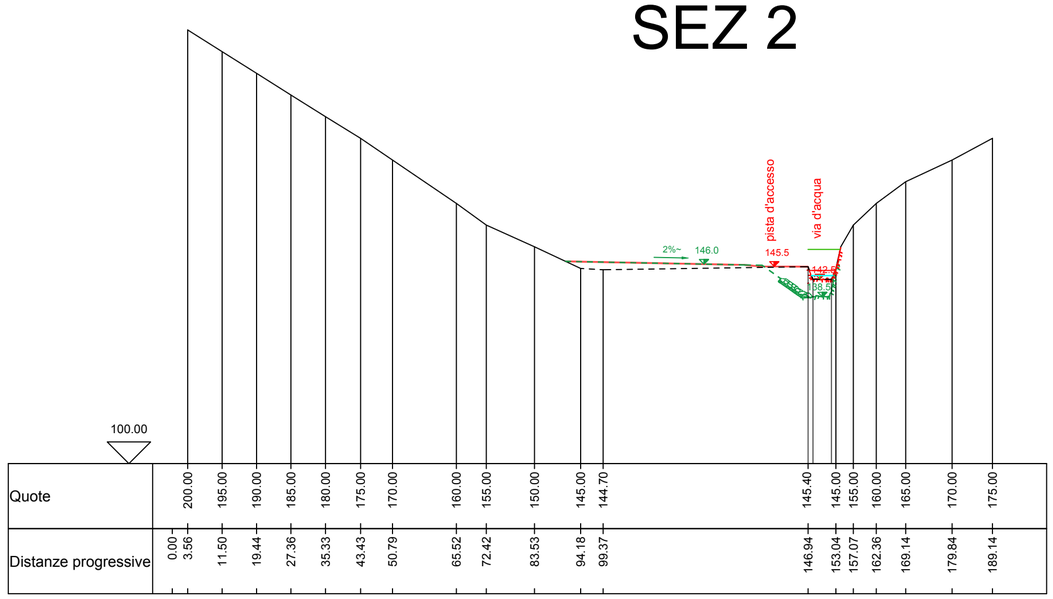

Quote	200.00	195.00	190.00	185.00	180.00	175.00	170.00	160.00	155.00	150.00	145.00	144.70	145.40	145.00	155.00	160.00	165.00	170.00	175.00
Distanze progressive	0.00	3.56	11.50	19.44	27.36	35.33	43.43	50.79	65.52	72.42	83.53	94.18	99.37	146.94	153.04	157.07	162.36	169.14	179.84	189.14


N.B. Dove non è visibile il profilo del progetto approvato,
coincide con il profilo di adeguamento

SEZ 3

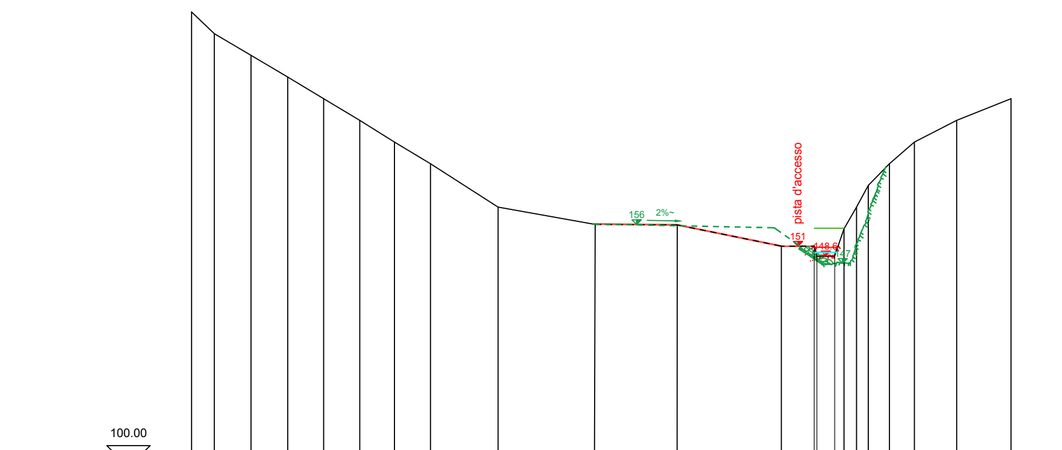

Quote	205.00	200.00	195.00	190.00	185.00	180.00	175.00	170.00	160.00	156.00	155.90	151.00	151.00	148.60	155.00	165.00	170.00	175.00	180.00	185.00
Distanze progressive	0.00	1.81	6.84	15.31	23.77	32.06	40.39	48.39	56.70	72.29	94.52	113.58	137.62	145.19	152.07	154.95	157.66	162.55	168.31	178.06	191.05

SEZ 4

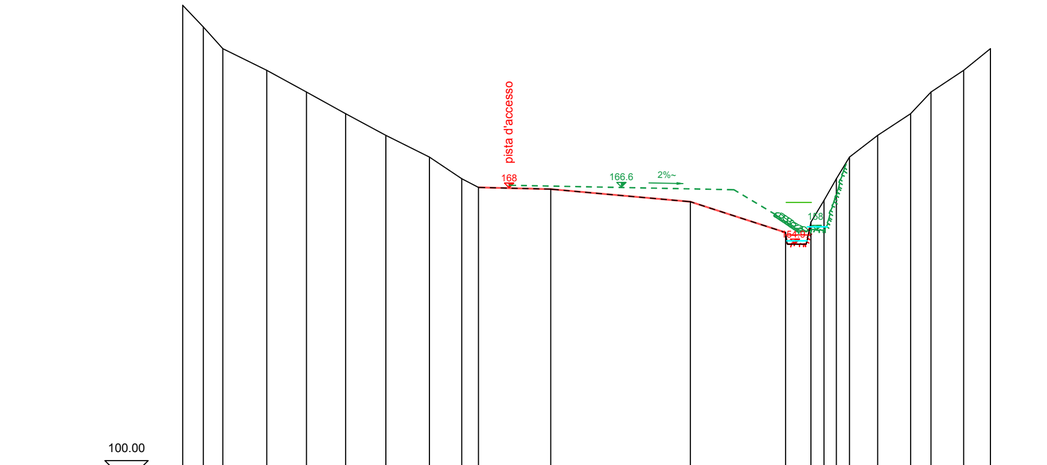

Quote	210.00	205.00	200.00	195.00	190.00	185.00	180.00	175.00	170.00	168.00	167.60	159.70	157.60	160.00	165.00	170.00	175.00	180.00	185.00	190.00	195.00	200.00
Distanze progressive	0.00	2.88	7.64	12.13	22.27	31.43	40.45	49.74	59.78	67.24	71.09	87.76	119.95	141.92	147.77	150.78	153.63	156.66	163.16	170.76	175.45	182.99	189.16