Firmato digitalmente da RIVARA ENRICO
C: IT

IMPRESA LIGURIA CAVE

DISCARICA DI RIFIUTI INERTI

Loc. Ciapagni - fraz. Trucco
Comune di Ventimiglia (IM)

ADEGUAMENTO TECNICO

(DEL PROGETTO APPROVATO
CON D.G.P. N. 260 DEL 30.10.2014)

ELABORATO	TITOLO	DATA
TAV. **3C**	**SEZIONI DI RAFFRONTO PROGETTO APPROVATO - ADEGUAMENTO TECNICO SEZ. 8 - 8BIS - 8.2 - 9**	Giugno 2022
REVISIONE :		
SCALA : **1:500**		

IL TECNICO

Studio Borra
Per. Ind. Ed. BORRA ROBERT
Geom. SAVIGLIANO RENATO
piazza Giardini 15/r
17052 Borghetto S. Spirito (SV) tel. 0182/1907513
e-Mail robert@studioborra.it

Collegio Provinciale Geometri e Geometri Laureati di Savona
Iscrizione Albo N. 1515
Geometra
Savigliano Renato

L'IMPRESA

Impresa Liguria Cave

Il Titolare
Sig. Rivara Enrico


Documento firmato digitalmente

LEGENDA

- profilo terreno
- profilo progetto approvato
- profilo adeguamento tecnico
- profilo discarica raggiunto al 31/12/2021


SEZ 8

Dove non è visibile il profilo del progetto approvato, coincide con il profilo di adeguamento

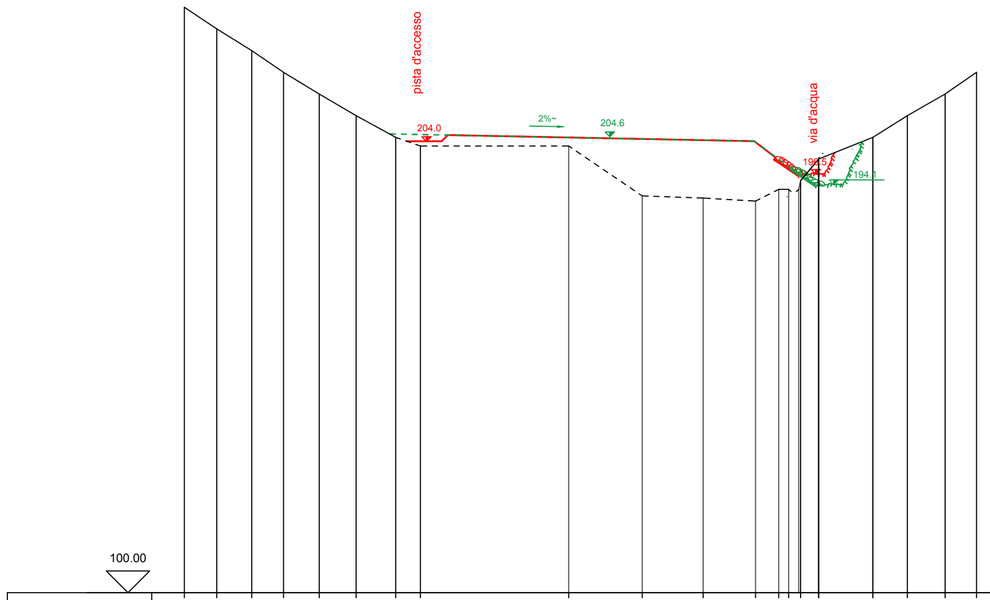

Quote	235.00	230.00	225.00	220.00	215.00	210.00	205.00	203.00	203.00	191.50	191.00	190.30	193.00	193.00	195.00	200.00	205.00	210.00	215.00	220.00
Distanze progressive	0.00	2.44	9.93	17.99	25.31	33.54	42.05	51.19	56.88	91.08	108.04	122.09	123.33	139.50	141.80	144.55	148.71	161.23	169.18	177.90	185.13


SEZ 8.BIS

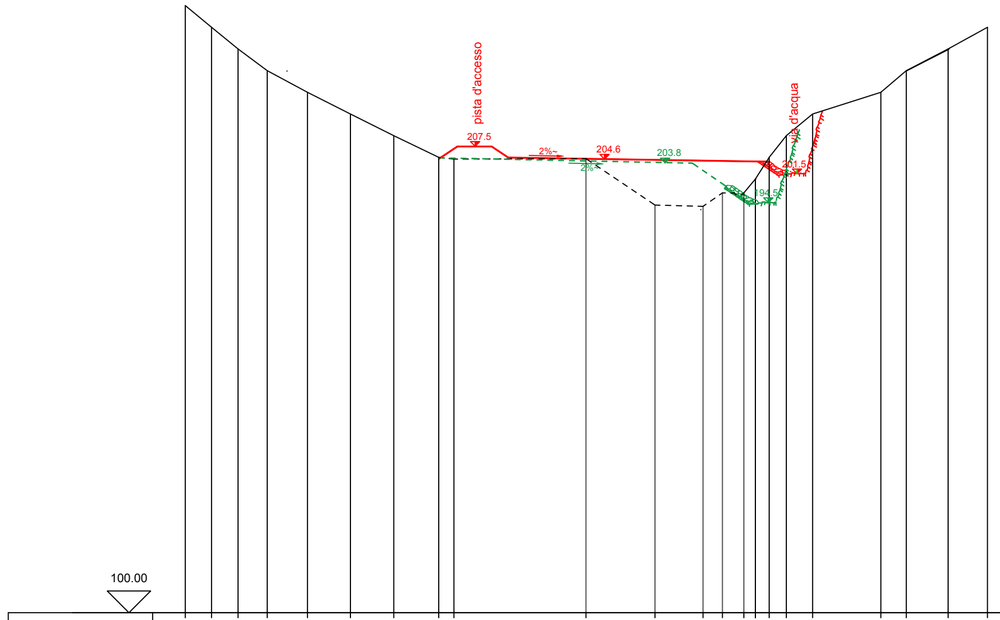

Quote	240.00	235.00	230.00	225.00	220.00	215.00	210.00	205.00	204.60	204.50	194.00	193.70	196.80	196.80	200.00	205.00	210.00	215.00	220.00	225.00	230.00	235.00
Distanze progressive	0.00	6.04	12.10	18.21	24.93	34.22	44.13	54.12	66.15	69.46	98.44	114.36	125.43	129.92	136.86	137.52	140.71	145.43	150.71	166.45	172.32	181.97	191.03


SEZ 8.2

Sezione non presente nel progetto approvato.
Il profilo del progetto approvato è stato ricavato dalla pianta.

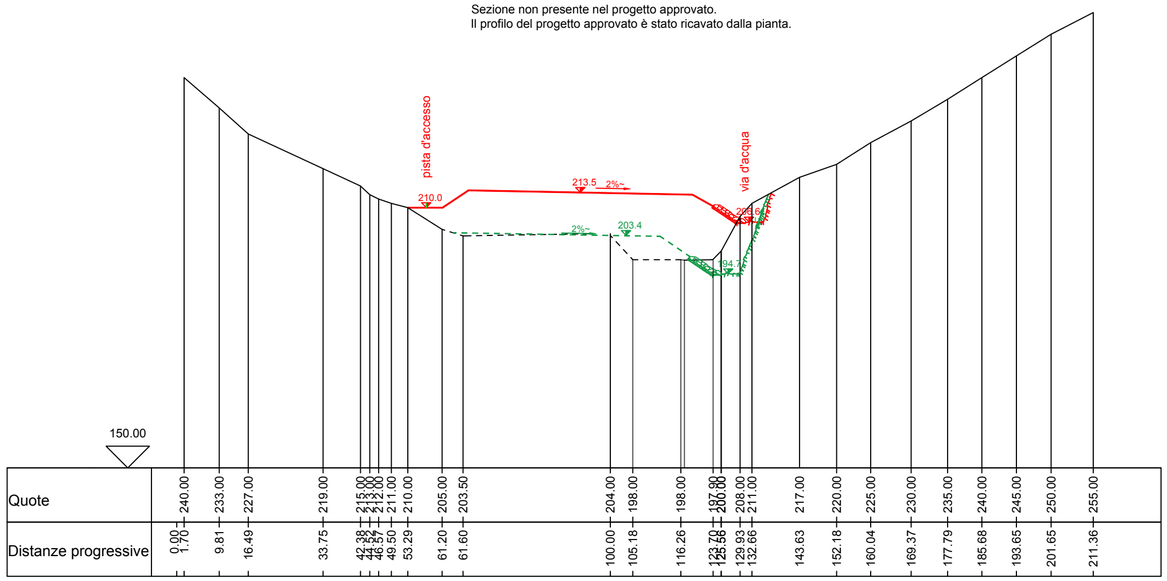

Quote	240.00	233.00	227.00	219.00	215.00	213.00	212.00	211.00	210.00	205.00	203.50	204.00	198.00	198.00	197.80	200.00	208.00	211.00	217.00	220.00	225.00	230.00	235.00	240.00	245.00	250.00	255.00
Distanze progressive	0.00	1.70	9.81	16.49	33.75	42.38	44.62	46.57	49.50	53.29	61.20	61.60	100.00	105.18	116.26	123.70	125.58	129.93	132.66	143.63	152.18	160.04	169.37	177.79	185.68	193.65	201.65	211.36

SEZ 9

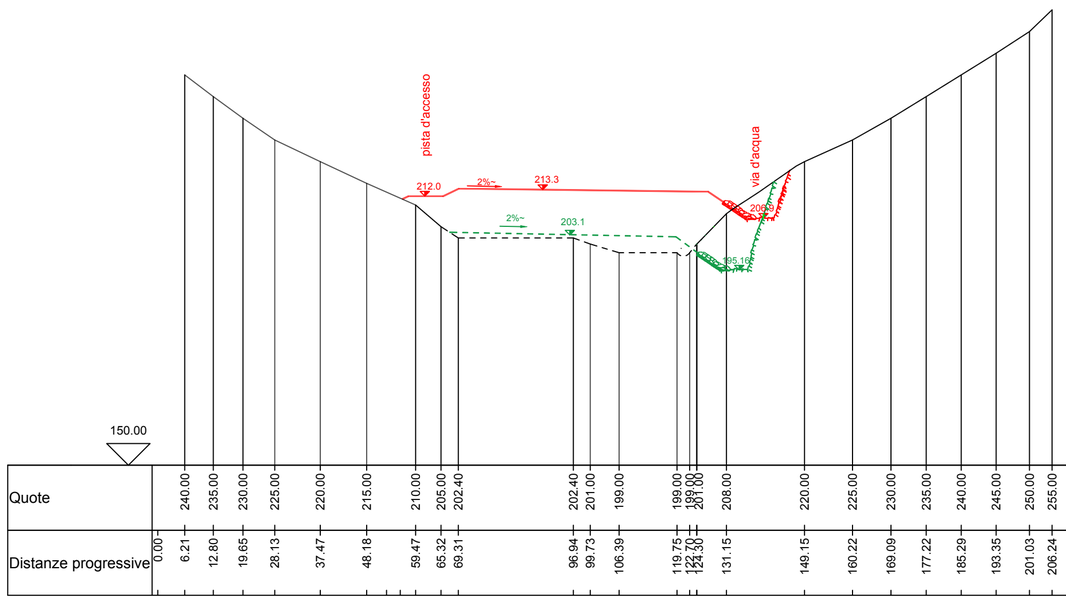

Quote	240.00	235.00	230.00	225.00	220.00	215.00	210.00	205.00	202.40	202.40	201.00	199.00	199.00	199.00	201.00	208.00	220.00	225.00	230.00	235.00	240.00	245.00	250.00	255.00
Distanze progressive	0.00	6.21	12.80	19.65	28.13	37.47	48.18	59.47	65.32	69.31	96.94	99.73	106.39	119.75	122.70	123.30	124.30	131.15	149.15	160.22	169.09	177.22	185.29	193.35	201.03	206.24