Firmato digitalmente da
paolo mendolia
CN = mendolia paolo
O = Ordine degli Ingegneri della Provincia di Imperia
C = IT

RESA LIGURIA CAVE

CA DI RIFIUTI INERTI

Comune di Ventimiglia (IM)

ADEGUAMENTO TECNICO

(DEL PROGETTO APPROVATO

CON D.G.P. N. 260 DEL 30.10.2014)

ELABORATO	TITOLO	DATA
TAV. **3C I**	**SEZIONI DI RAFFRONTO PROGETTO APPROVATO - ADEGUAMENTO TECNICO SEZ. 8 - 8BIS - 8.2 - 9 CON LIVELLI IDRAULICI**	10 Giugno 2022
REVISIONE :		
SCALA : **1:500**		

IL TECNICO

Studio Borra
Per. Ind. Ed. BORRA ROBERT
Geom. SAVIGLIANO RENATO
piazza Giardini 16/r
17052 Borghetto S. Spirito (SV) tel. 01821907513
e-Mail robert@studioborra.it

Collegio Provinciale Geometri e Geometri Laureati di Savona
Iscrizione Albo N. 1515
Geometra Savigliano Renato

L'IMPRESA

Impresa Liguria Cave


Il Titolare
Sig. Rivara Enrico

LEGENDA

- profilo terreno
- profilo progetto approvato
- profilo adeguamento tecnico
- profilo discarica raggiunto al 31/12/2021


SEZ 8

Dove non è visibile il profilo del progetto approvato, coincide con il profilo di adeguamento

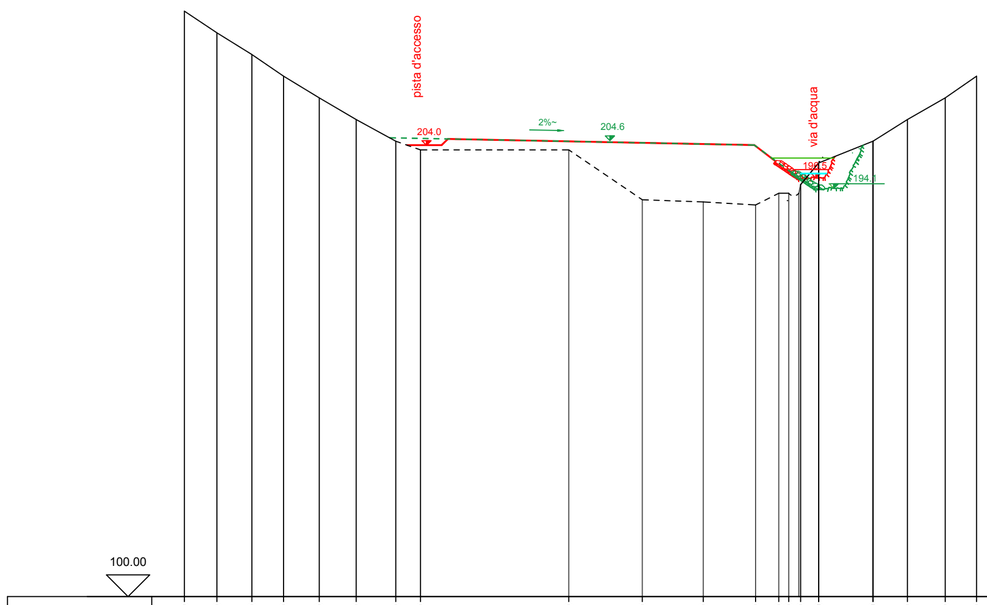

Quote	235.00	230.00	225.00	220.00	215.00	210.00	205.00	203.00	203.00	191.50	191.00	190.30	193.00	193.00	195.00	200.00	205.00	210.00	215.00	220.00
Distanze progressive	0.00	2.44	9.93	17.99	25.31	33.54	42.05	51.19	56.88	91.08	108.04	122.09	123.33	139.50	141.80	144.55	148.71	161.23	169.18	177.90	185.13

SEZ 8.BIS

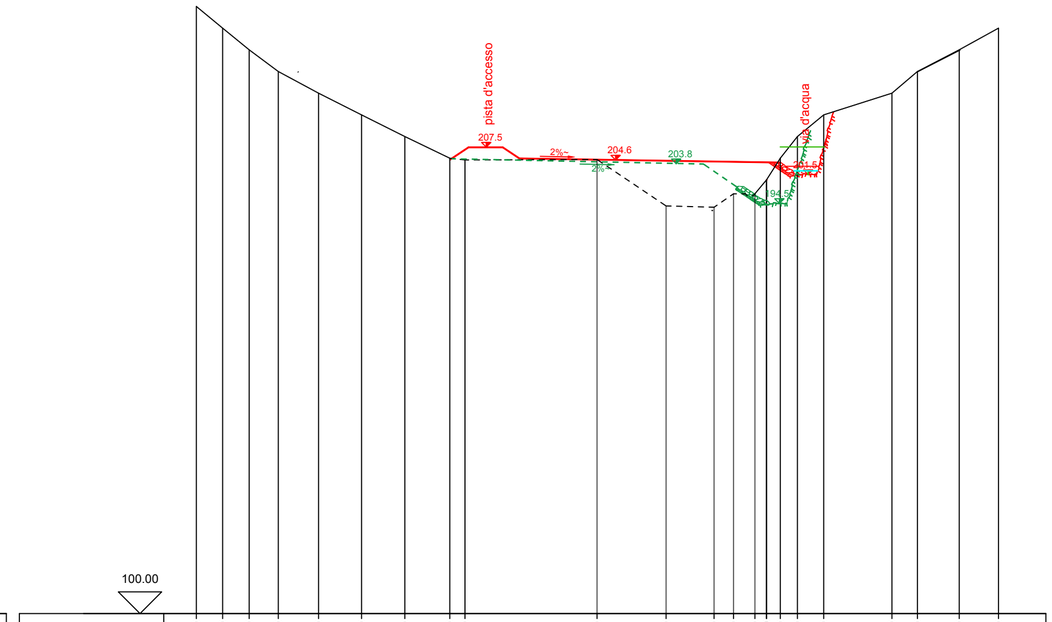

Quote	240.00	235.00	230.00	225.00	220.00	215.00	210.00	205.00	204.60	204.50	194.00	193.70	196.80	196.86	200.00	205.00	210.00	215.00	220.00	225.00	230.00	235.00
Distanze progressive	0.00	6.04	12.10	18.21	24.93	34.22	44.13	54.12	66.15	69.46	98.44	114.36	125.43	129.92	136.86	137.62	140.71	145.43	150.71	166.45	172.32	181.97	191.03

IL TECNICO INCARICATO DELLO STUDIO IDRAULICO


Ing. Paolo Mendolia
Ingegnere Civile Edile
Viale Matteotti 16/8
18100 Imperia (IM) tel. 3389373287
e-Mail studiomendolia88@gmail.com

LEGENDA IDRAULICA

- Carico cinetico Q200
- Corrente Critica Q200
- Livello acqua portata Q200


SEZ 8.2

Sezione non presente nel progetto approvato.
Il profilo del progetto approvato è stato ricavato dalla pianta.

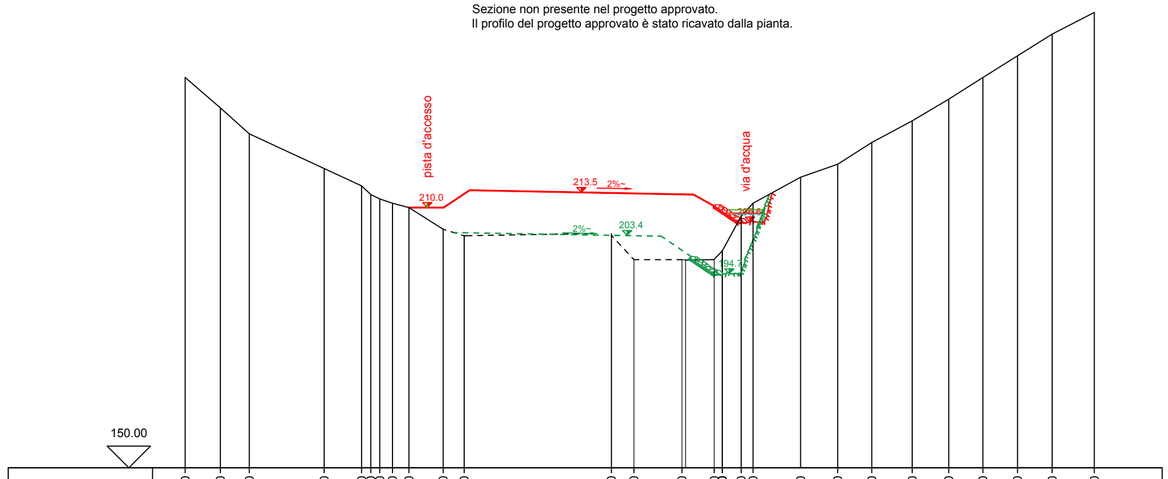

Quote	240.00	233.00	227.00	219.00	215.00	215.00	213.00	211.00	210.00	205.00	203.50	204.00	198.00	198.00	197.80	200.00	208.00	211.00	217.00	220.00	225.00	230.00	235.00	240.00	245.00	250.00	255.00
Distanze progressive	0.00	1.70	9.81	16.49	33.75	42.38	45.57	48.57	49.50	53.29	61.60	100.00	105.18	116.26	123.50	125.58	129.93	132.66	143.63	152.18	160.04	169.37	177.79	185.68	193.65	201.65	211.36

SEZ 9

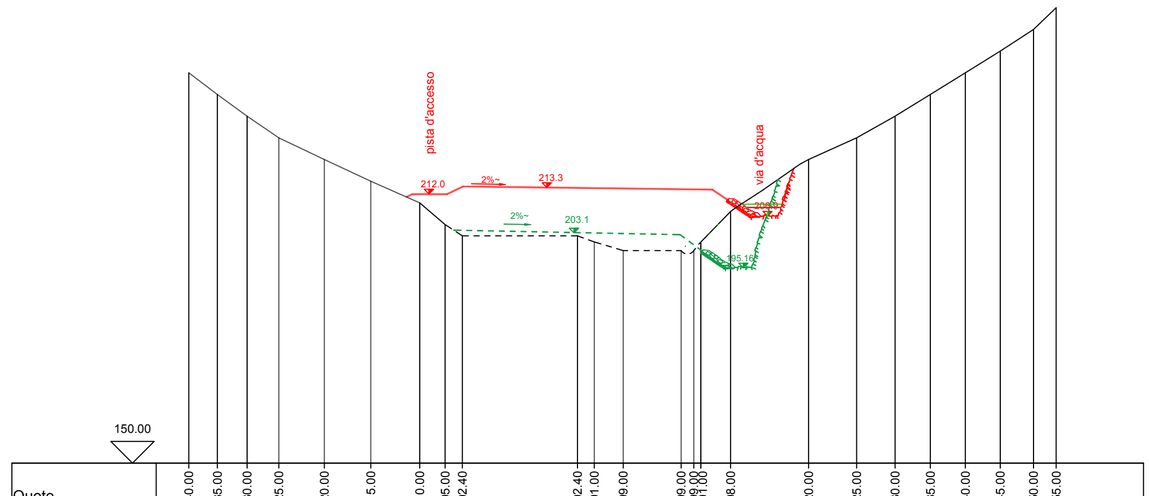

Quote	240.00	235.00	230.00	225.00	220.00	215.00	210.00	205.00	202.40	202.40	201.00	199.00	199.00	199.00	201.00	208.00	220.00	225.00	230.00	235.00	240.00	245.00	250.00	255.00
Distanze progressive	0.00	6.21	12.80	19.65	28.13	37.47	48.18	59.47	65.32	69.31	96.94	99.73	106.39	119.75	122.70	124.30	131.15	149.15	160.22	169.09	177.22	185.29	193.35	201.03	206.24