Firmato digitalmente da RIVARA ENRICO
C: IT

IMPRESA LIGURIA CAVE

DISCARICA DI RIFIUTI INERTI

Loc. Ciapagni - fraz. Trucco
Comune di Ventimiglia (IM)

ADEGUAMENTO TECNICO

(DEL PROGETTO APPROVATO
CON D.G.P. N. 260 DEL 30.10.2014)

ELABORATO	TITOLO	DATA
TAV. **3D**	**SEZIONI DI RAFFRONTO PROGETTO APPROVATO - ADEGUAMENTO TECNICO SEZ. 9/1 - 10 - 11 - 12**	Giugno 2022
REVISIONE :		
SCALA : **1:500**		

IL TECNICO

Studio Borra
Per. Ind. Ed. BORRA ROBERT
Geom. SAVIGLIANO RENATO
piazza Giardini 18/r
17052 Borghetto S. Spirito (SV) tel. 0182/1907513
e-Mail robert@studioborra.it

Collegio Provinciale Geometri e Geometri Laureati di Savona
Iscrizione Albo N. 1515
Geometra
Savigliano Renato

L'IMPRESA

Impresa Liguria Cave


Il Titolare
Sig. Rivara Enrico

Documento firmato digitalmente

LEGENDA


- profilo terreno
- profilo progetto approvato
- profilo adeguamento tecnico
- profilo discarica raggiunto al 31/12/2021

SEZ 9/1

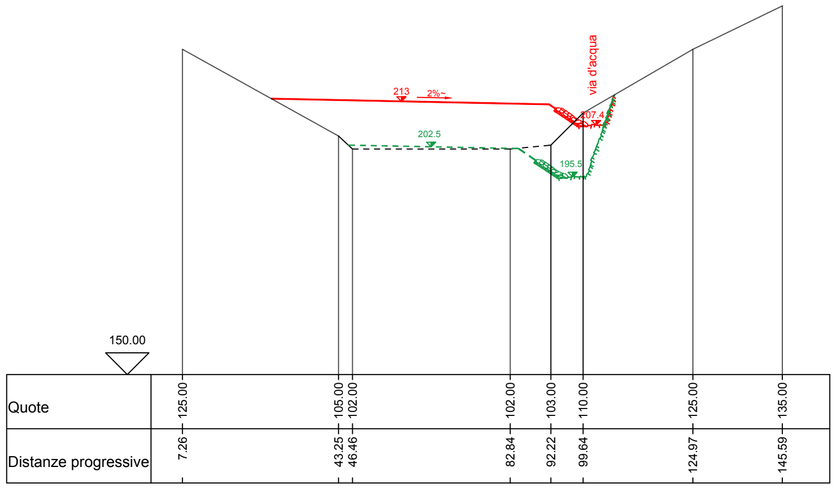


Quote	125.00	105.00	102.00	102.00	103.00	110.00	125.00	135.00
Distanze progressive	7.26	43.25	46.46	82.84	92.22	99.64	124.97	145.59

SEZ 10

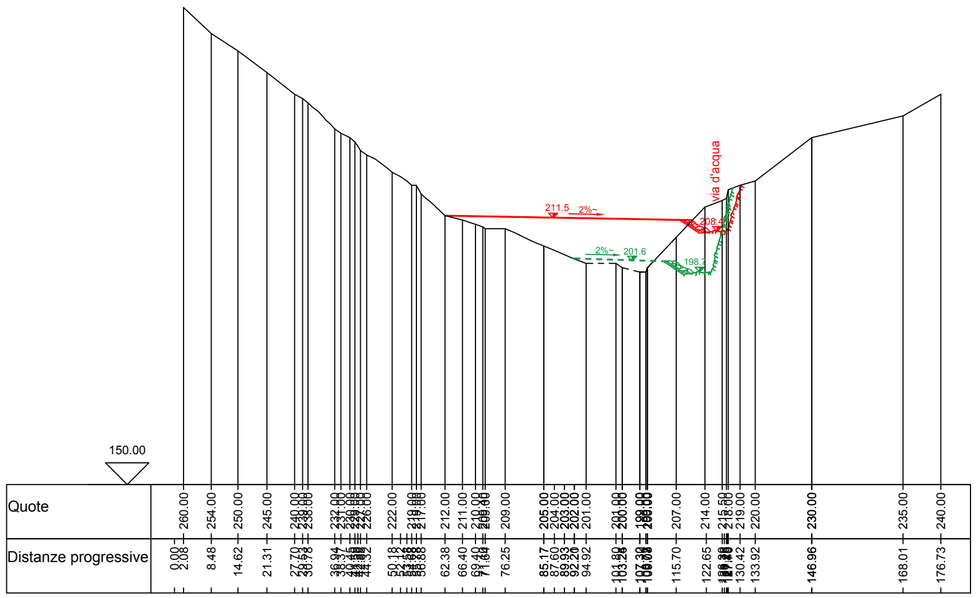

Quote	260.00	254.00	250.00	245.00	240.00	232.00	222.00	219.00	212.00	211.00	209.00	205.00	203.00	202.00	201.00	207.00	214.00	218.50	219.00	220.00	230.00	235.00	240.00
Distanze progressive	0.00	8.48	14.62	21.31	27.70	36.94	50.18	62.38	66.40	69.48	76.25	85.17	89.93	92.26	94.92	115.70	122.65	126.50	130.42	133.92	146.96	168.01	176.73


SEZ 11

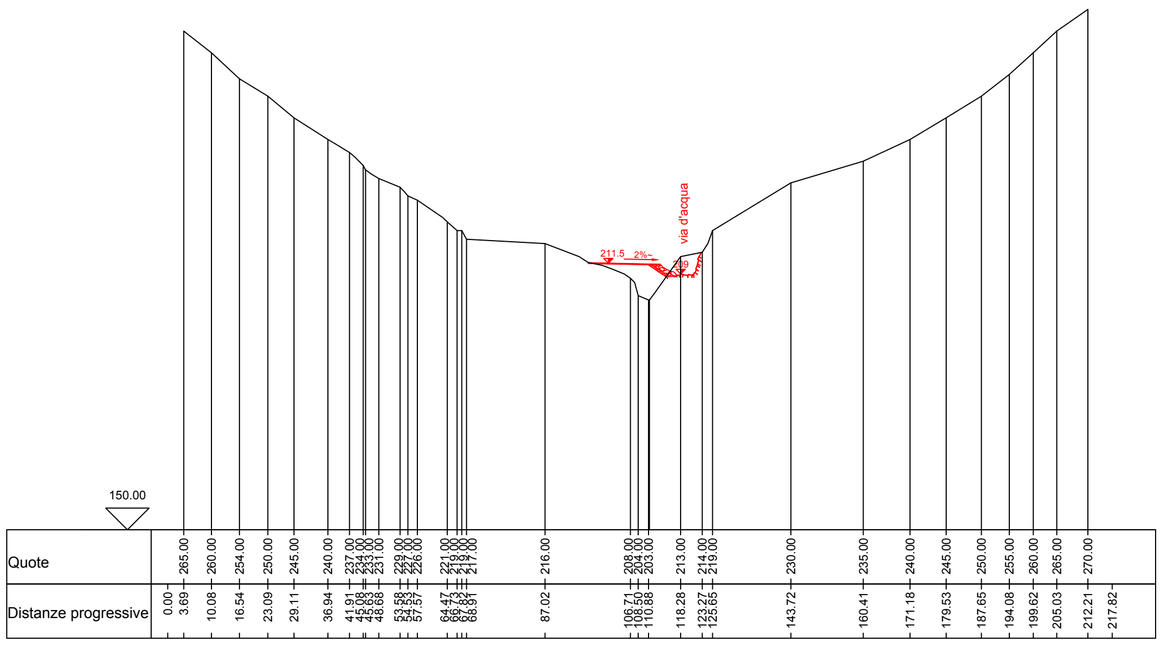

Quote	265.00	260.00	254.00	250.00	245.00	240.00	237.00	233.00	231.00	229.00	227.00	226.00	221.00	219.00	218.00	217.00	216.00	208.00	203.00	203.00	213.00	214.00	219.00	230.00	235.00	240.00	245.00	250.00	255.00	260.00	265.00	270.00
Distanze progressive	0.00	3.69	10.08	16.54	23.09	29.11	36.94	41.91	45.08	46.46	48.68	53.58	54.53	57.57	64.47	66.40	67.82	68.91	87.02	106.71	108.67	110.88	118.28	123.27	125.65	143.72	160.41	171.18	179.53	187.65	194.08	199.62	205.03	212.21	217.82

SEZ 12

Sezione dimostrativa invariata non raggiunta dall'adeguamento

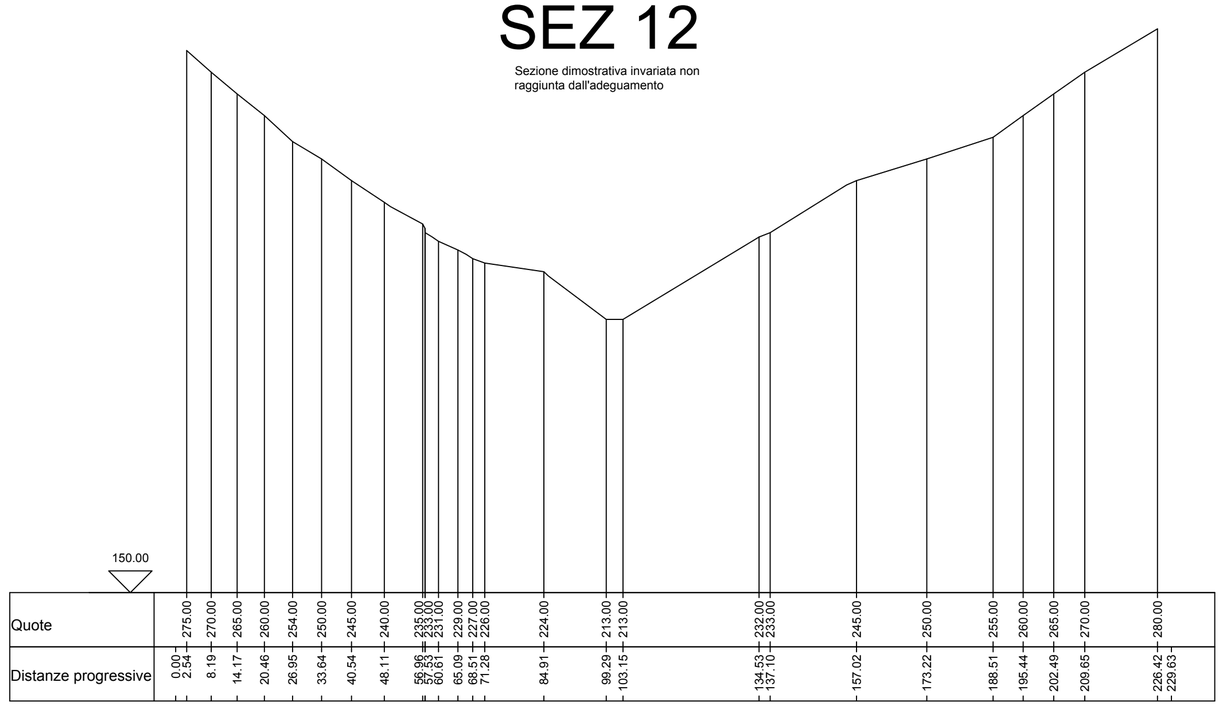

Quote	275.00	270.00	265.00	260.00	254.00	250.00	245.00	240.00	235.00	233.00	231.00	229.00	227.00	226.00	224.00	213.00	213.00	232.00	233.00	245.00	250.00	255.00	260.00	265.00	270.00	280.00
Distanze progressive	0.00	2.54	8.19	14.17	20.46	26.95	33.64	40.54	48.11	56.96	57.53	60.61	65.09	68.51	71.28	84.91	99.29	103.15	134.53	137.10	157.02	173.22	188.51	196.44	202.49	209.65	226.42	229.63