Firmato digitalmente da
paolo mendolia
CN = mendolia paolo
O = Ordine degli Ingegneri della Provincia di Imperia
C = IT

LIGURIA CAVE

CA DI RIFIUTI INERTI

Ciapagni - frz. Trucco
Comune di Ventimiglia (IM)

ADEGUAMENTO TECNICO

(DEL PROGETTO APPROVATO
CON D.G.P. N. 260 DEL 30.10.2014)

ELABORATO	TITOLO	DATA
TAV. **3D I**	**SEZIONI DI RAFFRONTO PROGETTO APPROVATO - ADEGUAMENTO TECNICO SEZ. 9/1 - 10 - 11 - 12 CON LIVELLI IDRAULICI**	10 Giugno 2022
REVISIONE :		
SCALA : **1:500**		

IL TECNICO

Studio Borra
Per. Ind. Ed. BORRA ROBERT
Geom. SAVIGLIANO RENATO
piazza Giardini 18/r
17052 Borghetto S. Spirito (SV) tel. 018219907513
e-Mail robert@studioborra.it

Collegio Provinciale Geometri e Geometri Laureati di Savona
Iscrizione Albo N. 1515
Geometra Savigliano Renato

L'IMPRESA

Impresa Liguria Cave

Il Titolare
Sig. Rivara Enrico

LEGENDA

- profilo terreno
- profilo progetto approvato
- profilo adeguamento tecnico
- profilo discarica raggiunto al 31/12/2021


IL TECNICO INCARICATO DELLO STUDIO IDRAULICO

Ing. Paolo Mendolia
Ingegnere Civile Edile
Viale Matteotti 16/8
18100 Imperia (IM) tel. 3389373287
e-Mail studiomendolia88@gmail.com

LEGENDA IDRAULICA


- Carico cinetico Q200
- Corrente Critica Q200
- Livello acqua portata Q200

SEZ 9/1

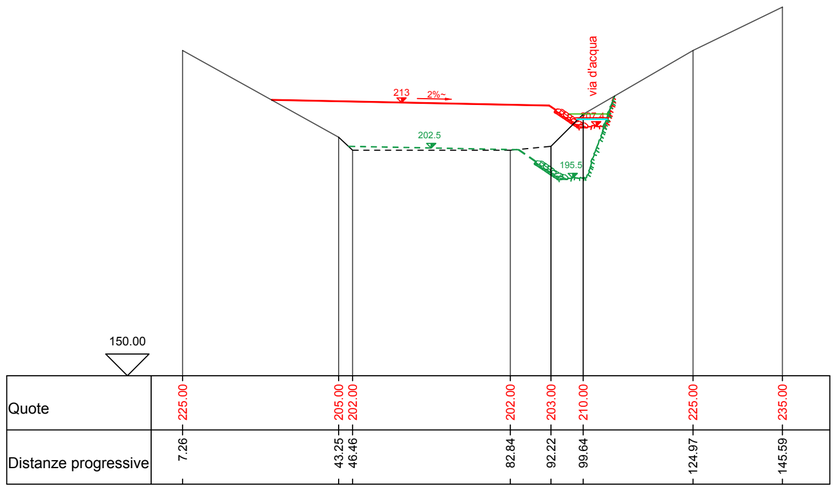


Quote	225.00	205.00	202.00	202.00	203.00	210.00	225.00	235.00
Distanze progressive	7.26	43.25	46.46	82.84	92.22	99.64	124.97	145.59

SEZ 10

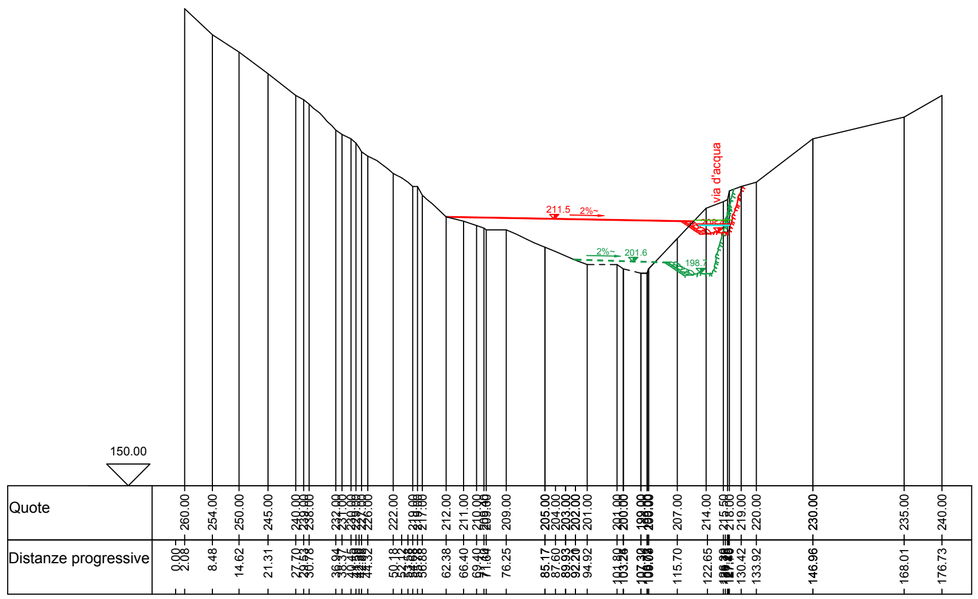

Quote	260.00	254.00	250.00	245.00	240.00	232.00	231.00	229.00	227.00	226.00	222.00	219.00	217.00	212.00	211.00	210.40	209.40	209.00	205.00	204.00	203.00	201.00	201.00	200.00	198.00	198.00	207.00	214.00	215.50	215.50	219.00	220.00	230.00	235.00	240.00
Distanze progressive	0.00	2.08	8.48	14.62	21.31	27.70	30.63	36.94	38.37	41.32	50.18	52.12	56.88	62.38	66.40	69.40	71.84	76.25	85.17	87.60	89.93	94.92	101.80	103.24	105.30	106.30	115.70	122.65	126.50	127.30	130.42	133.92	146.96	168.01	176.73


SEZ 11

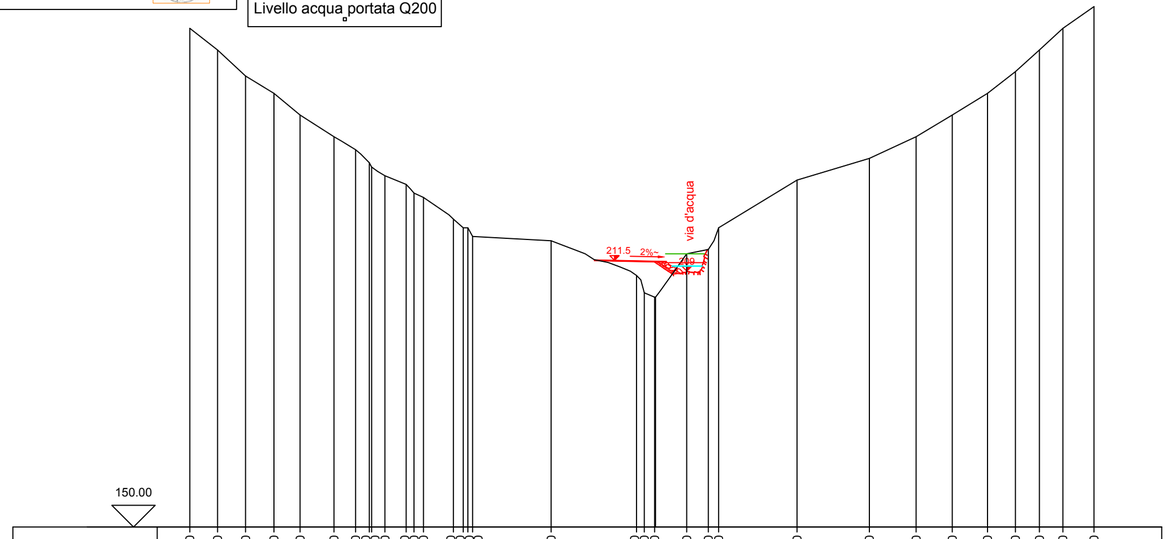

Quote	265.00	260.00	254.00	250.00	245.00	240.00	237.00	234.00	233.00	231.00	229.00	227.00	226.00	221.00	219.00	218.00	217.00	216.00	208.00	204.00	203.00	213.00	214.00	219.00	230.00	235.00	240.00	245.00	250.00	255.00	260.00	265.00	270.00
Distanze progressive	0.00	3.69	10.08	16.54	23.09	29.11	36.94	41.91	45.08	46.63	48.68	53.58	57.57	64.47	66.83	67.83	68.91	87.02	106.71	108.50	110.88	118.28	123.27	125.65	143.72	160.41	171.18	179.53	187.65	194.08	199.62	205.03	212.21	217.82

SEZ 12

Sezione dimostrativa invariata non raggiunta dall'adeguamento

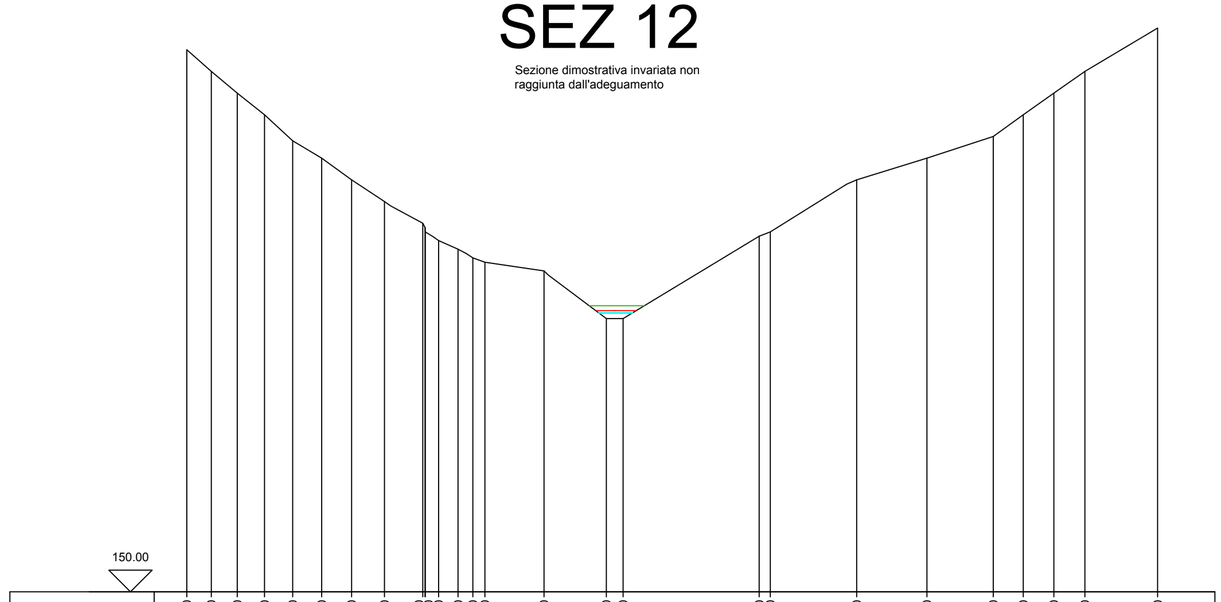

Quote	275.00	270.00	265.00	260.00	254.00	250.00	245.00	240.00	235.00	233.00	231.00	229.00	227.00	226.00	224.00	213.00	213.00	232.00	233.00	245.00	250.00	255.00	260.00	265.00	270.00	280.00
Distanze progressive	0.00	2.54	8.19	14.17	20.46	26.95	33.64	40.54	48.11	56.96	57.53	60.61	65.09	68.51	71.28	84.91	99.29	103.15	134.53	137.10	157.02	173.22	188.51	195.44	202.49	209.65	226.42	229.63