Firmato digitalmente da
RENATO SAVIGLIANO
CN = SAVIGLIANO RENATO
C = IT

Firmato digitalmente da RIVARA ENRICO
C: IT

IMPRESA LIGURIA CAVE

DISCARICA DI RIFIUTI INERTI

Loc. Ciapagni – Fraz. Trucco
Comune di Ventimiglia (IM)

ADEGUAMENTO TECNICO

(DEL PROGETTO APPROVATO CON D.G.P. N. 260 DEL 30.10.2014)

REV.		DATA: 29 Luglio 2022

ELABORATO	TITOLO	FIRMA TECNICO	FIRMA IMPRESA
INT 1	Integrazioni aspetti urbanistici - Rif. Punto 1 della Nota Regione Liguria Prot. 2022- 0524373 del 19.07.2022	Collegio Provinciale Geometri e Geometri Laureati di Savona Iscrizione Albo N. 1515 Geometra Savigliano Renato	**Impresa Liguria Cave di Rivara Enrico** Il Titolare Sig. Rivara Enrico

Relativamente alla richiesta di integrazione ex. c. 2 art. 19 D.Lgs. 152/2006 di cui alla nota Regione Liguria Prot. n. 2022-0524373 del 19.07.2022, in riferimento agli aspetti urbanistici, si è provveduto alla sovrapposizione del perimetro dello stato finale del proposto adeguamento Tecnico con il Piano Urbanistico Comunale del Comune di Ventimiglia attualmente vigente.

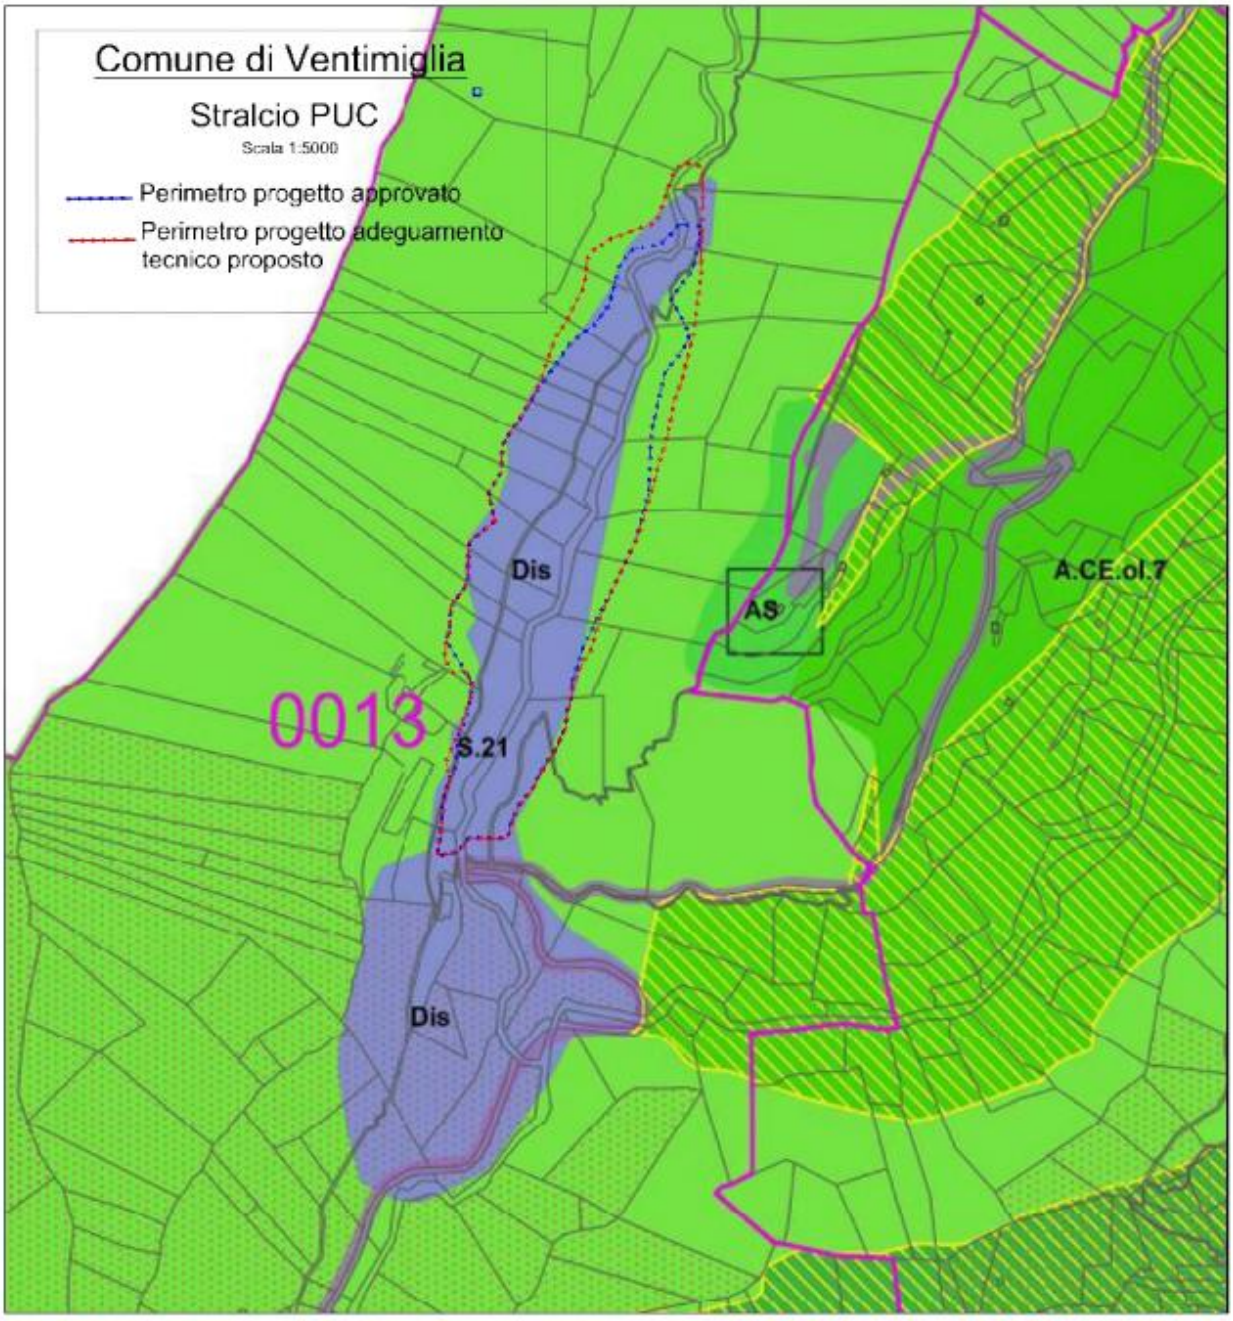
Sorprendentemente, si è notato che il Piano Comunale in argomento risulta variato rispetto al PUC precedente, presentato quale inquadramento generale del progetto in argomento.

Tale modifica oltre a essere inattesa, appare in contrasto con le risultanze del lungo iter autorizzativo del progetto di variante della discarica in essere, approvato con D.G.P. n. 260 del 30.10.2014 in variante della destinazione urbanistica del PUC del Comune di Ventimiglia nell'area interessata " S21 – DIS".

Per meglio rappresentare tali variazioni relative agli aspetti urbanistici, di seguito si produce la richiesta cartografia in scala 1:5000 con la sovrapposizione del perimetro del proposto progetto di adeguamento tecnico rispetto al Piano Urbanistico Comunale attualmente vigente.

Per completezza si è rappresentato anche il perimetro del progetto attualmente in essere, approvato con la D.G.P. suddetta.

Per quanto riguarda la richiesta di cui al punto 1 comma b) della citata nota regionale, si precisa che l'eventuale approvazione del proposto adeguamento vista la maggior estensione superficiale comporterà la necessità di apportare una variante al PUC, per uniformare la perimetrizzazione della Zona S21 – Dis con l'effettivo perimetro finale.


Comune di Ventimiglia
Stralcio PUC
Scala 1:5000
Perimetro progetto approvato
Perimetro progetto adeguamento tecnico proposto
Dis
AS
A.CE.ol.7
0013
S.21
Dis