
LEGENDA

profilo progetto di adeguamento tecnico

profilo via d'acqua progetto di adeguamento tecnico

profilo condotta di fondo discarica

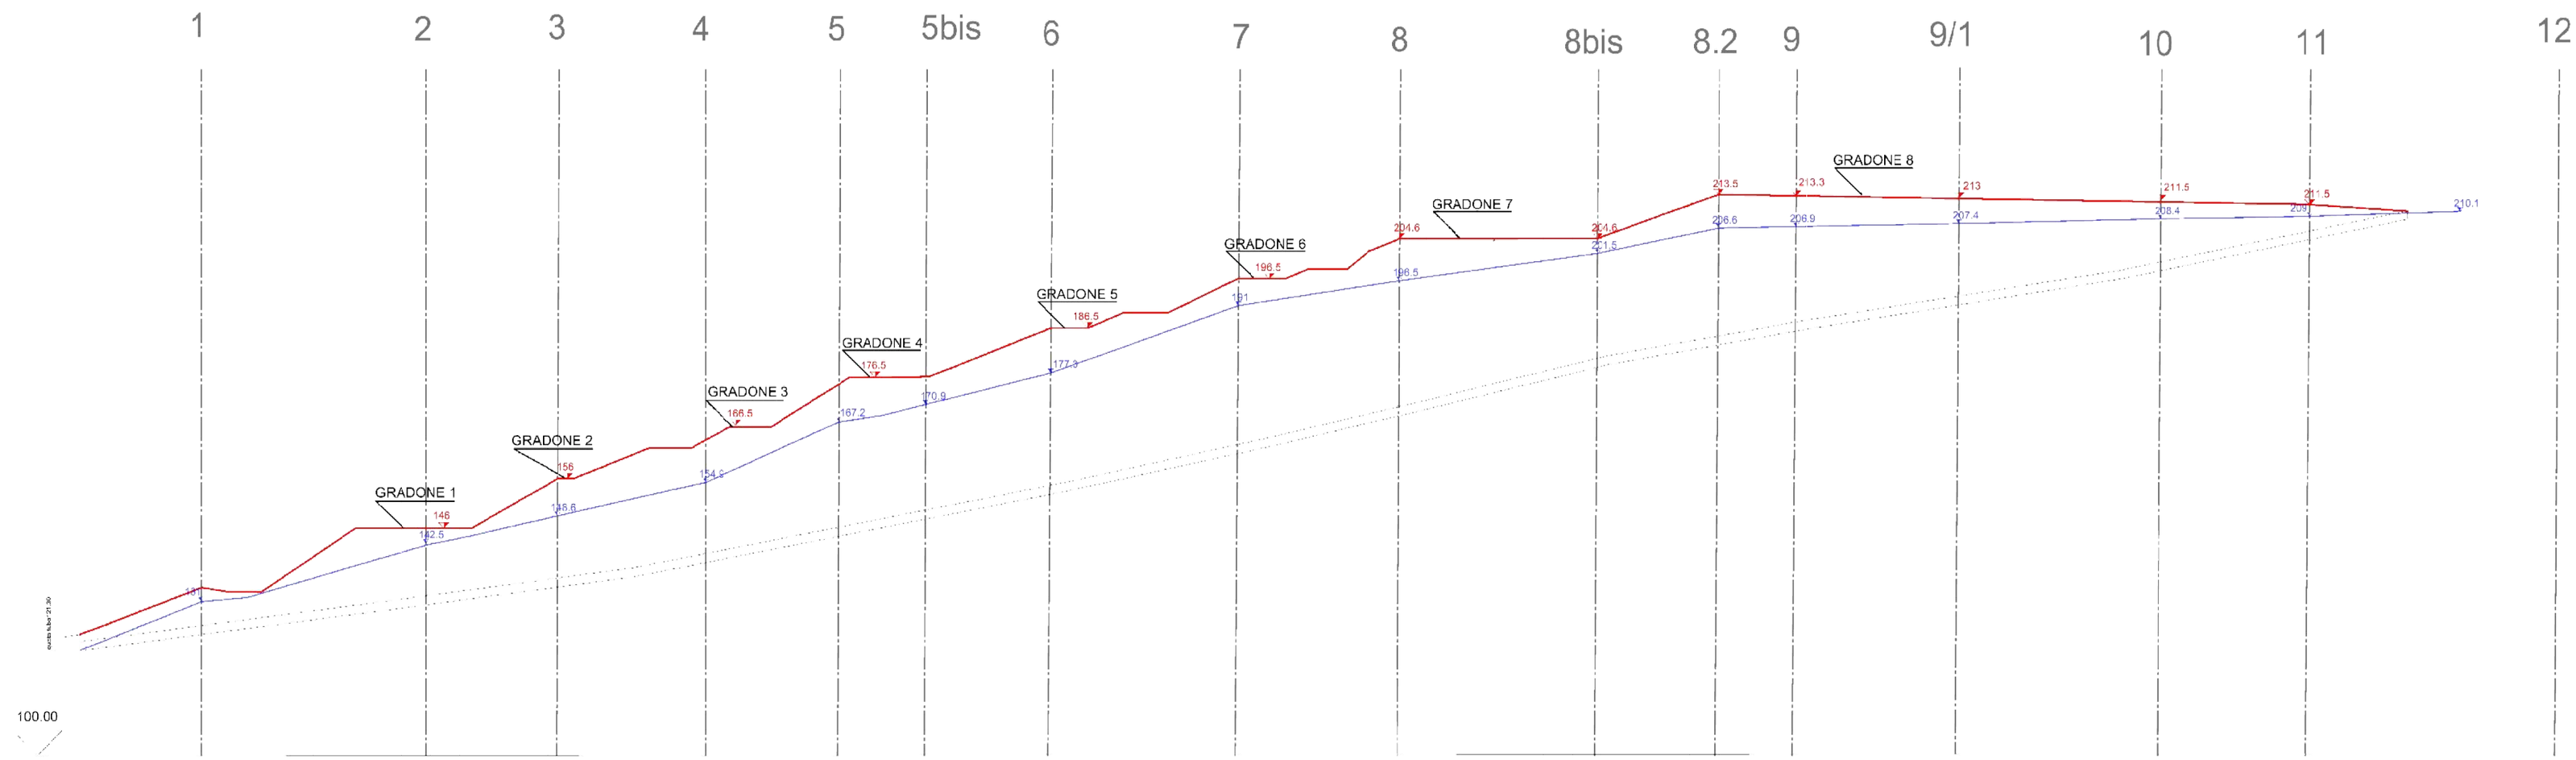

SCHEMA GRAFICO CON NUMERAZIONE GRADONI

Firmato digitalmente da
RENATO SAVIGLIANO
CN = SAVIGLIANO RENATO
C = IT