Firmato digitalmente da
paolo mendolia

CN = mendolia paolo
O = Ordine degli Ingegneri della Provincia di Imperia
C = IT

IMPRESA LIGURIA CAVE

DISCARICA DI RIFIUTI INERTI

Loc. Ciapagni - fraz. Trucco
Comune di Ventimiglia (IM)

ADEGUAMENTO TECNICO

(DEL PROGETTO APPROVATO
CON D.G.P. N. 260 DEL 30.10.2014)

ELABORATO	TITOLO	DATA
TAV. **10**	PLANIMETRIA DI PROGETTO CON EVIDENZIATA FASCIA DI INEDIFICABILITA'	22 luglio 2022
REVISIONE :		
SCALA : **1:1000**		

IL TECNICO


Studio Borra
Per. Ind. Ed. BORRA ROBERT
Geom. SAVIGLIANO RENATO
piazza Giardini 18/r
17052 Borghetto S. Spirito (SV) tel. 01821907513
e-Mail robert@studioborra.it

Collegio Provinciale Geometri e Geometri Laureati di Savona
Iscrizione Albo N. 1515
Geometra
Savigliano Renato

L'IMPRESA
il Titolare

LEGENDA

- perimetro progetto adeguamento tecnico
- linee e quote di progetto adeguamento tecnico
- scarpate di discarica
- scarpate naturali
- scarpate della via d'acqua in roccia
- fondo e quote della via d'acqua
- condotta di fondo discarica
- viabilità interna
- fascia di tolleranza operativa
- limite corso d'acqua in progetto
- limite 10 metri dal corso d'acqua in progetto
- opera imbocco tombinatura

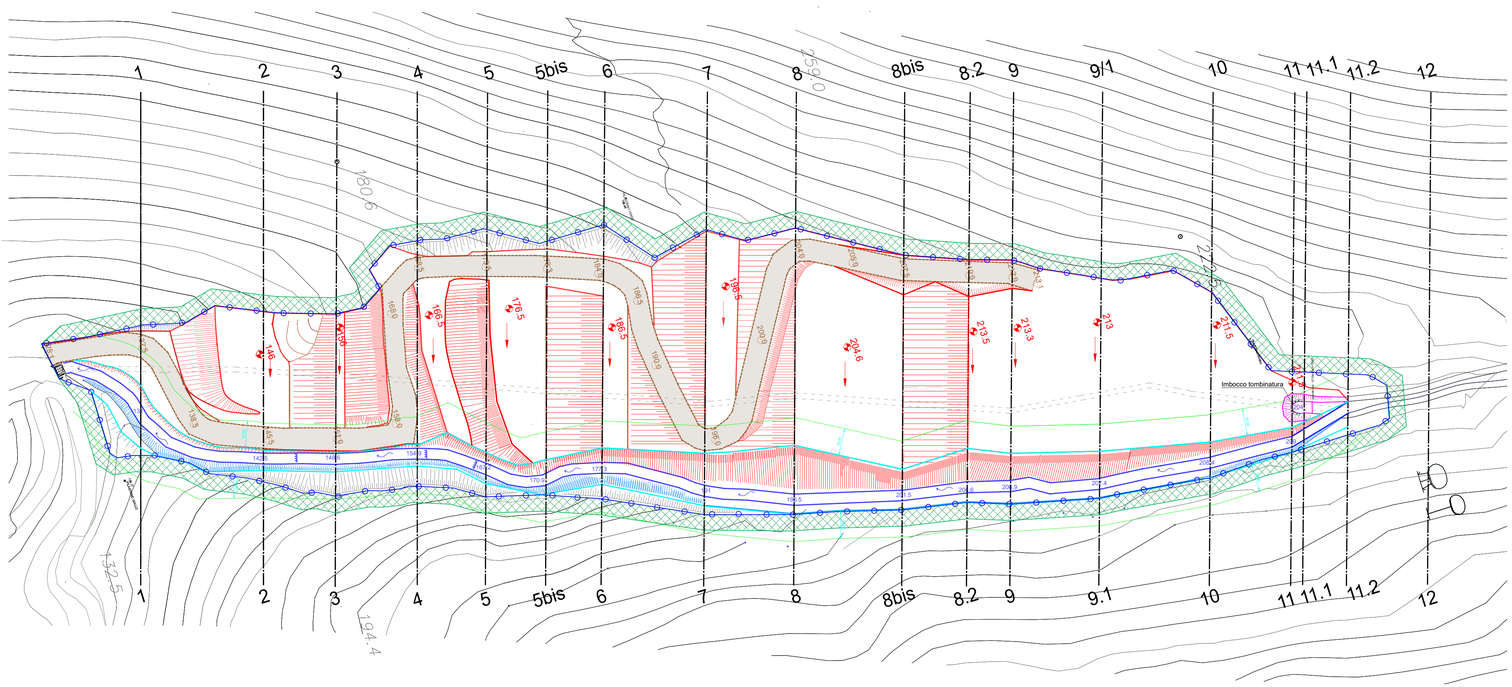

ORDINE DEGLI INGEGNERI DELLA PROVINCIA DI IMPERIA
PAOLO MENDOLIA
Sez. A/B 855