Firmato digitalmente da
paolo mendolia

CN = mendolia paolo
O = Ordine degli Ingegneri della Provincia di Imperia
C = IT

Firmato digitalmente da: SAVIGLIANO RENATO
Luogo: Borghetto Santo Spirito
Data: 29/07/2022 11:26:17

digitalmente da Savigliano

IMPRESA LIGURIA CAVE

DISCARICA DI RIFIUTI INERTI

Loc. Ciapagni - fraz. Trucco
Comune di Ventimiglia (IM)

ADEGUAMENTO TECNICO

(DEL PROGETTO APPROVATO

CON D.G.P. N. 260 DEL 30.10.2014)

ELABORATO	TITOLO	DATA
TAV. **2 I**	PROFILO LONGITUDINALE ADEGUAMENTO TECNICO CON LIVELLI IDRAULICI	22 luglio 2022
REVISIONE : 1		
SCALA : **1:500**		

IL TECNICO

Studio Borra
Per. Ind. Ed. BORRA ROBERT
Geom. SAVIGLIANO RENATO
piazza Giardini 14/2
17052 Borghetto S. Spirito (SV)
e-Mail robert@studioborra.it


Collegio Provinciale Geometri e Geometri Laureati di Savona
Dott. Geometra SAVIGLIANO RENATO
N. 1515
Geometra Savigliano Renato

L'IMPRESA
Il Titolare

IL TECNICO INCARICATO DELLO STUDIO IDRAULICO

Ing. Paolo Mendolia
Ingegnere Civile Edile
Viale Rimembranza, 140/3
18038 Sanremo (IM)
e-Mail: studiomendolia@gmail.com

LEGENDA IDRAULICA
Carico cinetico Q200
Corrente Critica Q200
Livello acqua portata Q200
Sponda sinistra
Sponda destra

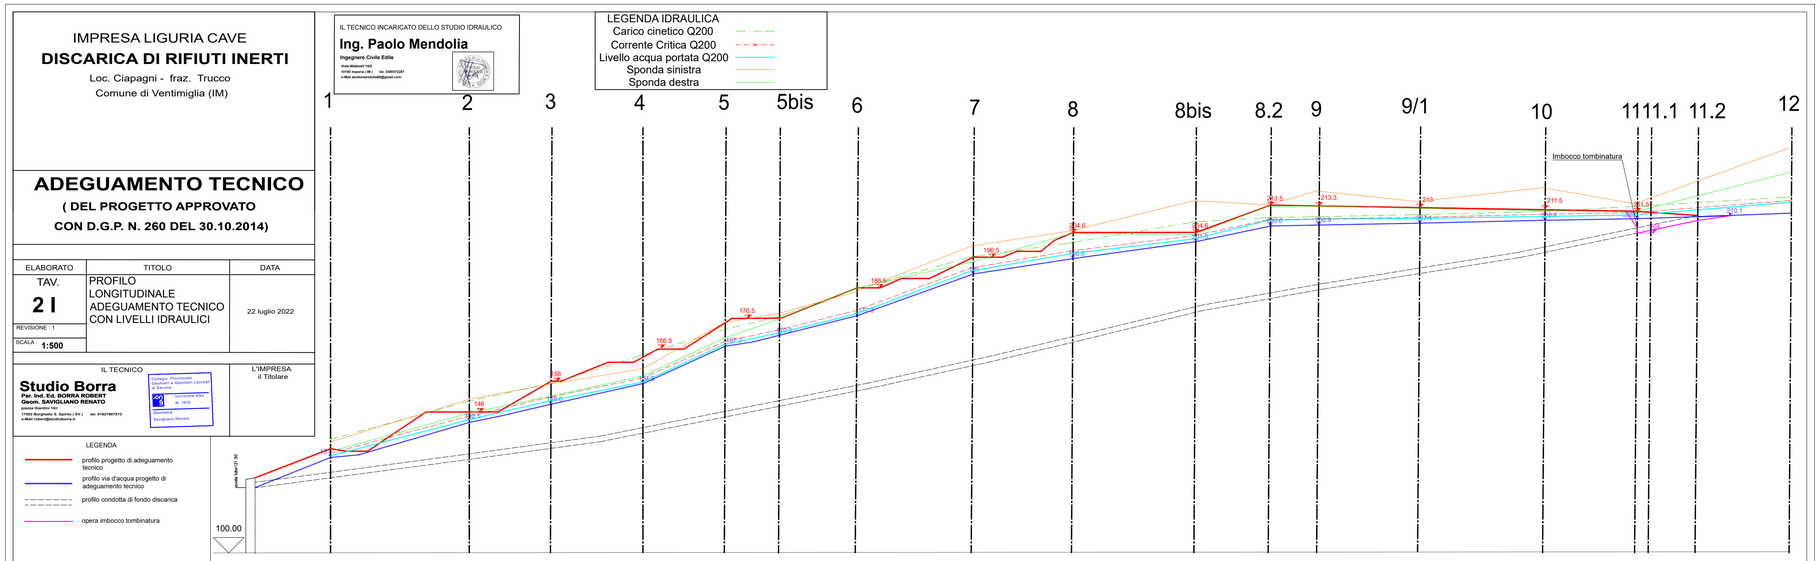

LEGENDA
- profilo progetto di adeguamento tecnico
- profilo via d'acqua progetto di adeguamento tecnico
- profilo condotta di fondo discarica
- opera imbocco tombinatura

PROFILO LONGITUDINALE CON PROIEZIONE ORTOGONALE DEGLI ELEMENTI DI PROGETTO