Firmato digitalmente da
paolo mendolia

CN = mendolia paolo
O = Ordine degli Ingegneri della Provincia di Imperia
C = IT

IMPRESA LIGURIA CAVE

DISCARICA DI RIFIUTI INERTI

Loc. Ciapagni - fraz. Trucco
Comune di Ventimiglia (IM)

ADEGUAMENTO TECNICO

(DEL PROGETTO APPROVATO
CON D.G.P. N. 260 DEL 30.10.2014)

ELABORATO	TITOLO	DATA
TAV. **3A I**	**SEZIONI DI RAFFRONTO PROGETTO APPROVATO - ADEGUAMENTO TECNICO SEZ. 1 - 2 - 3 - 4 CON LIVELLI IDRAULICI**	22 Luglio 2022
REVISIONE : 1		
SCALA : **1:500**		

IL TECNICO
Studio Borra
Per. Ind. Ed. BORRA ROBERT
Geom. SAVIGLIANO RENATO
Via Roma 1
12063 Dogliotto S. Syntici (CN) tel. 0182/1907913
e-Mail robert@studioborra.it

Collegio Provinciale Geometri e Geometri Laureati di Savona
Geometra Savigliano Renato
Iscrizione Albo N. 1815

L'IMPRESA
Il Titolare

LEGENDA


- profilo terreno
- profilo progetto approvato
- profilo adeguamento tecnico
- profilo discarica raggiunto al 31/12/2021
- limite corso d'acqua in progetto
- limite 10 metri dal corso d'acqua in progetto

IL TECNICO INCARICATO DELLO STUDIO IDRAULICO
Ing. Paolo Mendolia
Ingegnere Civile Edile
Viale Matteotti 169
18038 Sanremo (IM) tel. 3398373287
e-Mail studiomendolia@gmail.com

LEGENDA IDRAULICA


- Carico cinetico Q200
- Corrente Critica Q200
- Livello acqua portata Q200

SEZ 1

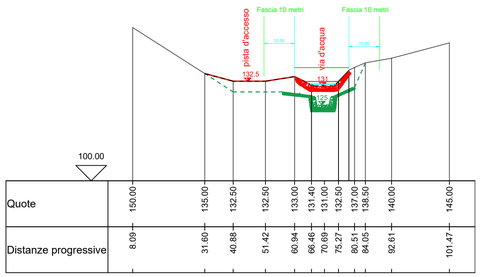

Quote	150.00	135.00	132.50	132.50	133.00	131.40	131.00	132.50	137.00	138.50	140.00	145.00
Distanze progressive	8.09	31.60	40.88	51.42	60.94	66.46	70.69	75.27	80.51	84.05	92.61	101.47


SEZ 2

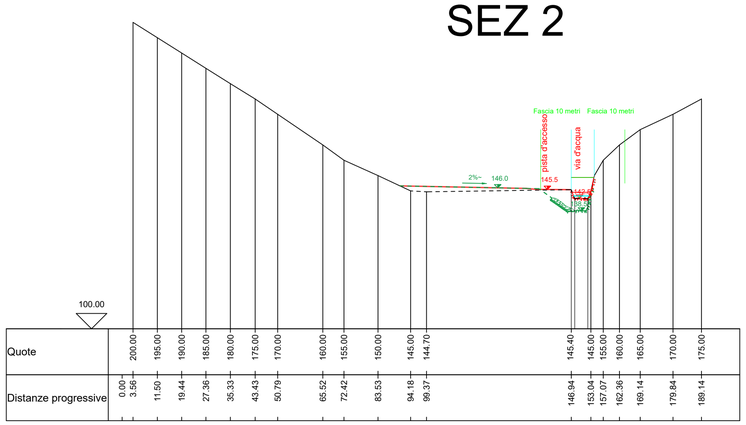

Quote	200.00	195.00	190.00	185.00	180.00	175.00	170.00	160.00	155.00	150.00	145.00	144.70	145.40	145.00	155.00	160.00	165.00	170.00	175.00
Distanze progressive	0.00	3.58	11.50	19.44	27.36	35.33	43.43	50.79	65.52	72.42	83.53	94.18	99.37	146.94	153.04	157.07	162.36	169.14	179.84	189.14


N.B. Dove non è visibile il profilo del progetto approvato, coincide con il profilo di adeguamento

SEZ 3

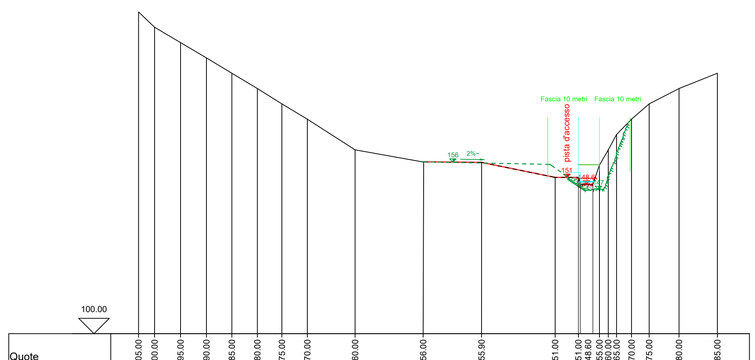

Quote	205.00	200.00	195.00	190.00	185.00	180.00	175.00	170.00	160.00	156.00	155.90	151.00	151.00	148.50	155.00	160.00	165.00	175.00	180.00	185.00
Distanze progressive	0.00	0.00	6.84	15.31	23.77	32.06	40.39	48.39	56.70	72.29	94.52	113.58	137.62	145.19	152.07	156.98	159.95	162.55	168.31	178.06	191.05

SEZ 4

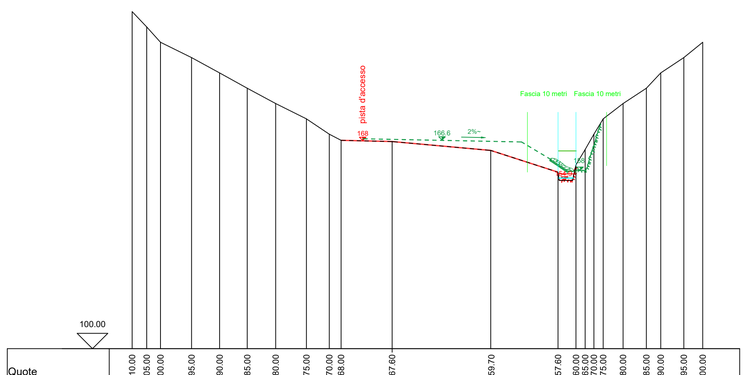

Quote	210.00	205.00	200.00	195.00	190.00	185.00	180.00	175.00	170.00	168.00	167.60	159.70	157.60	160.00	165.00	170.00	175.00	180.00	185.00	190.00	195.00	200.00
Distanze progressive	0.00	2.88	7.64	12.13	22.27	31.43	40.45	49.74	59.78	67.24	71.09	87.76	119.95	141.92	147.77	150.78	153.83	156.66	163.16	170.76	175.45	182.99	189.16

Firmato digitalmente da: SAVIGLIANO RENATO
Data: 29/07/2022 11:26:21