Firmato digitalmente da
paolo mendolia

CN = mendolia paolo
O = Ordine degli Ingegneri della Provincia di Imperia
C = IT

IMPRESA LIGURIA CAVE

DISCARICA DI RIFIUTI INERTI

Loc. Ciapagni - fraz. Trucco
Comune di Ventimiglia (IM)

ADEGUAMENTO TECNICO

(DEL PROGETTO APPROVATO

CON D.G.P. N. 260 DEL 30.10.2014)

ELABORATO	TITOLO	DATA
TAV. **3B I**	**SEZIONI DI RAFFRONTO PROGETTO APPROVATO - ADEGUAMENTO TECNICO SEZ. 5 - 5BIS - 6 - 7 CON LIVELLI IDRAULICI**	22 Luglio 2022
REVISIONE : 1		
SCALA : **1:500**		

IL TECNICO

Studio Borra
Per. Ind. Ed. BORRA ROBERT
Geom. SAVIGLIANO RENATO
Via Nazionale 1
12023 Borgo San Dalmazzo (CN)
tel. 0171/269751
e-Mail robert@studioborra.it

Collegio Provinciale Geometri e Geometri Laureati di Savona
Nazionale Albo N. 1815
Geometra Savigliano Renato

L'IMPRESA
Il Titolare

LEGENDA

- profilo terreno
- profilo progetto approvato
- profilo adeguamento tecnico
- profilo discarica raggiunto al 31/12/2021
- limite corso d'acqua in progetto
- limite 10 metri dal corso d'acqua in progetto


IL TECNICO INCARICATO DELLO STUDIO IDRAULICO

Ing. Paolo Mendolia
Ingegnere Civile Edile
Viale Matteotti 16/9
18038 Sanremo (IM) tel. 3386370287
e-Mail studiomendolia88@gmail.com

LEGENDA IDRAULICA

- Carico cinetico Q200
- Corrente Critica Q200
- Livello acqua portata Q200


SEZ 5

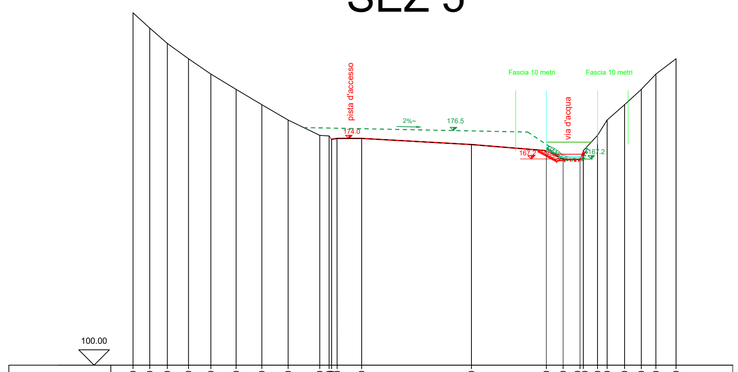

Quote	215.00	210.00	205.00	200.00	195.00	190.00	185.00	180.00	175.00	174.80	174.50	173.50	172.00	170.00	167.20	167.00	175.00	180.00	185.00	190.00	195.00	200.00
Distanze progressive	0.00	4.46	9.94	15.67	22.58	29.87	38.12	46.52	55.11	65.43	68.48	71.10	79.12	114.95	139.40	144.88	150.40	151.47	156.11	159.24	164.94	170.41	175.17	181.75


SEZ 5bis

Sezione non presente nel progetto approvato.
Il profilo del progetto approvato è stato ricavato dalla planimetria.

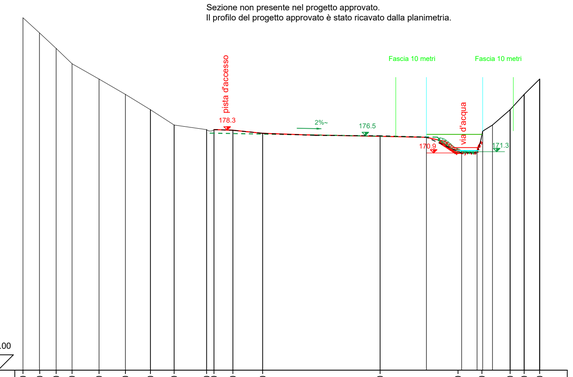

Quote	215.00	210.00	205.00	200.00	195.00	190.00	185.00	180.00	178.50	178.30	178.30	177.30	176.50	173.50	174.30	185.00	190.00	195.00
Distanze progressive	0.00	5.47	10.83	16.02	24.83	33.44	41.60	49.35	56.98	58.38	59.38	68.53	78.25	117.22	142.03	149.84	159.04	163.62	168.68


SEZ 6

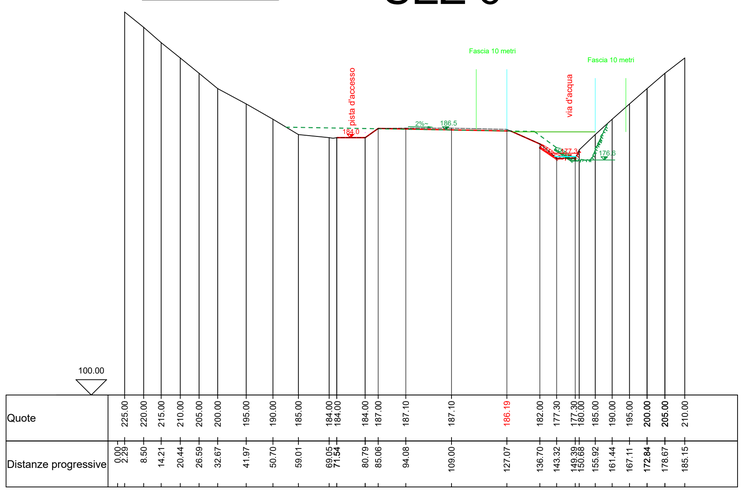

Quote	225.00	220.00	215.00	210.00	205.00	200.00	195.00	190.00	185.00	184.00	184.00	184.00	187.00	187.10	187.10	185.19	182.00	177.30	180.00	185.00	190.00	195.00	200.00	205.00	210.00
Distanze progressive	0.00	2.29	8.50	14.21	20.44	26.59	32.67	41.97	50.70	59.01	69.05	71.54	80.79	85.06	94.08	109.00	127.07	136.70	143.32	150.88	155.92	161.44	167.11	172.84	178.67	185.15

N.B. Dove non è visibile il profilo del progetto approvato, coincide con il profilo di adeguamento

SEZ 7

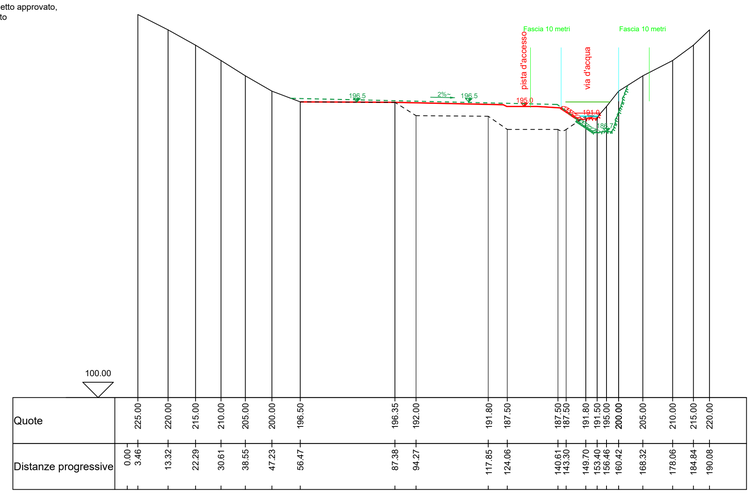

Quote	225.00	220.00	215.00	210.00	205.00	200.00	196.50	196.35	192.00	191.80	187.50	187.50	191.80	191.50	185.00	200.00	205.00	210.00	215.00	220.00
Distanze progressive	0.00	3.46	13.32	22.29	30.61	38.55	47.23	56.47	87.38	94.27	117.85	124.06	140.61	143.30	149.70	153.40	156.46	160.42	168.32	178.06	184.84	190.08