Firmato digitalmente da
paolo mendolia

CN = mendolia paolo
O = Ordine degli Ingegneri della Provincia di Imperia
C = IT

IMPRESA LIGURIA CAVE

DISCARICA DI RIFIUTI INERTI

Loc. Ciapagni - fraz. Trucco
Comune di Ventimiglia (IM)

ADEGUAMENTO TECNICO

(DEL PROGETTO APPROVATO
CON D.G.P. N. 260 DEL 30.10.2014)

ELABORATO	TITOLO	DATA
TAV. **3C I** REVISIONE : 1 SCALA : **1:500**	**SEZIONI DI RAFFRONTO PROGETTO APPROVATO - ADEGUAMENTO TECNICO SEZ. 8 - 8BIS - 8.2 - 9 CON LIVELLI IDRAULICI**	22 Luglio 2022

IL TECNICO	L'IMPRESA il Titolare
Studio Borra Per. Ind. Ed. BORRA ROBERT Geom. SAVIGLIANO RENATO piazza Giardini 18/r 17052 Borghetto S. Spirito (SV) tel. 01821907513 e-Mail robert@studioborra.it — Collegio Provinciale Geometri e Geometri Laureati di Savona Iscrizione Albo N. 1515 Geometra Savigliano Renato	

LEGENDA

- profilo terreno
- profilo progetto approvato
- profilo adeguamento tecnico
- profilo discarica raggiunto al 31/12/2021
- limite corso d'acqua in progetto
- limite 10 metri dal corso d'acqua in progetto


IL TECNICO INCARICATO DELLO STUDIO IDRAULICO
Ing. Paolo Mendolia
Ingegnere Civile Edile
Viale Matteotti 16/8
18100 Imperia (IM) tel. 3389373287
e-Mail studiomendolia69@gmail.com

LEGENDA IDRAULICA

- Carico cinetico Q200
- Corrente Critica Q200
- Livello acqua portata Q200


SEZ 8

Dove non è visibile il profilo del progetto approvato, coincide con il profilo di adeguamento

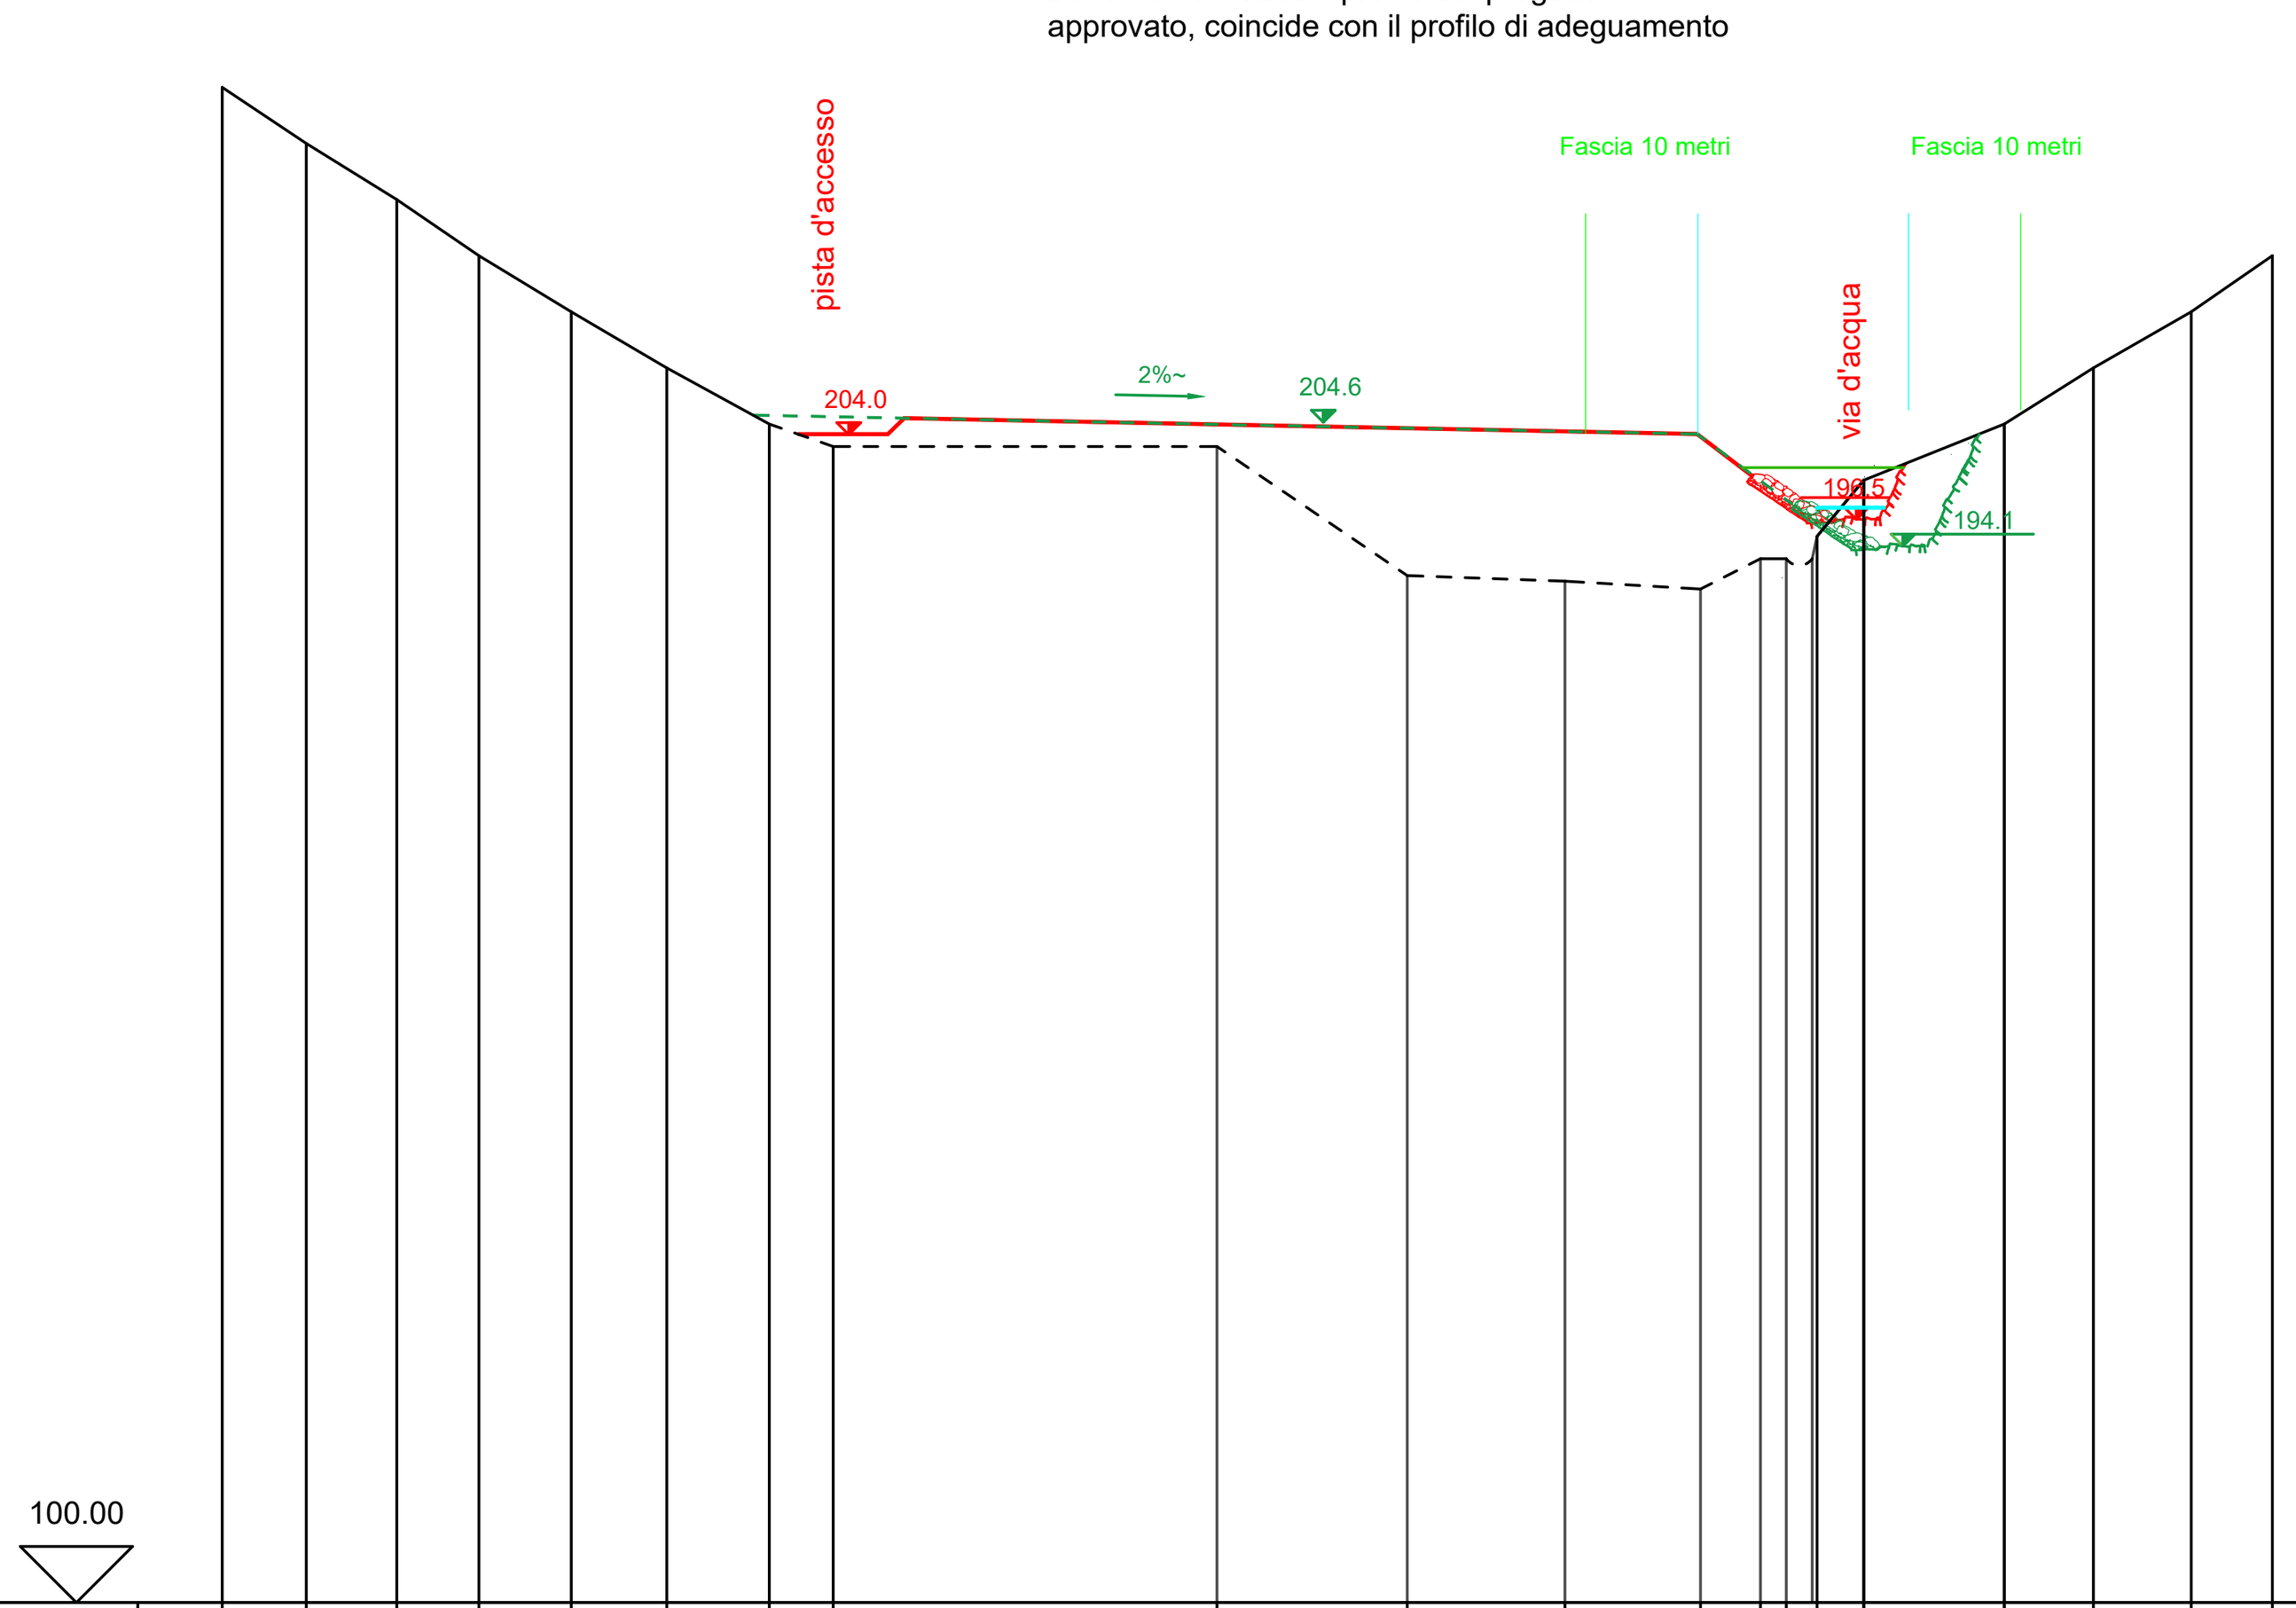

Quote		235.00	230.00	225.00	220.00	215.00	210.00	205.00	203.00	203.00	191.50	191.00	190.30	193.00	193.00	195.00	200.00	205.00	210.00	215.00	220.00
Distanze progressive	0.00	2.44	9.93	17.99	25.31	33.54	42.05	51.19	56.88	91.08	108.04	122.09	123.33	139.50	141.80	144.55	148.71	161.23	169.18	177.90	185.13


SEZ 8.BIS

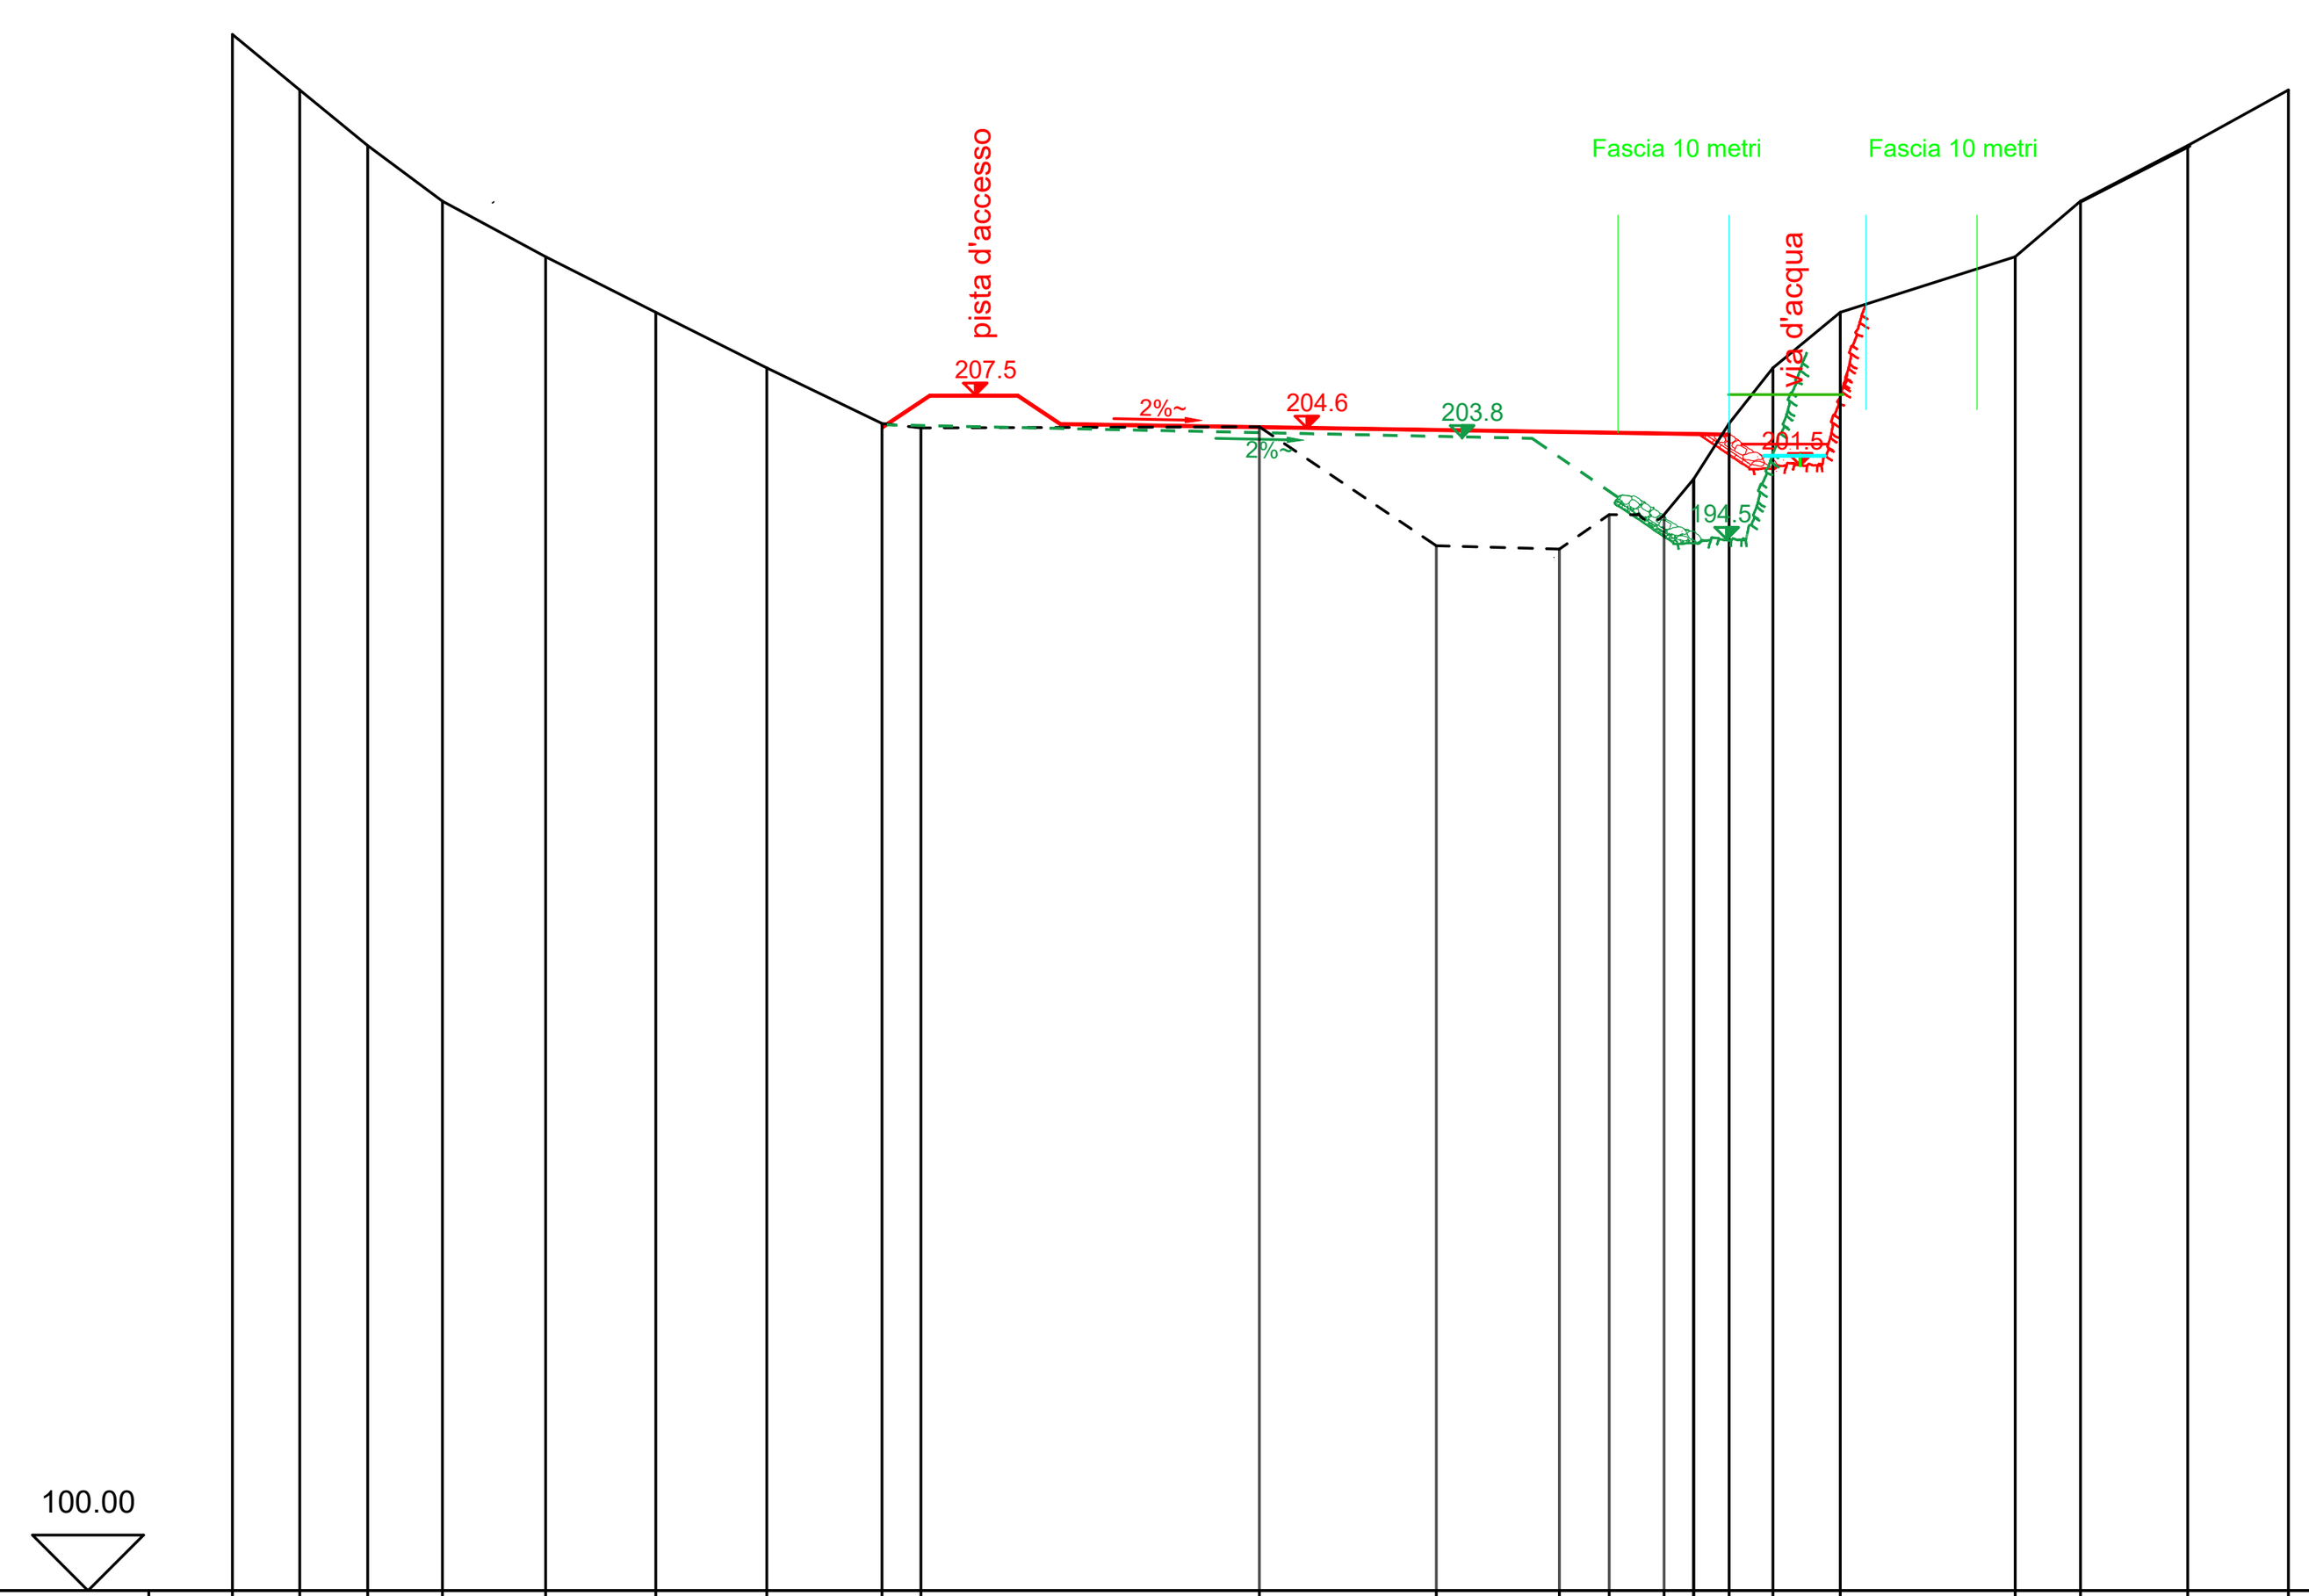

Quote		240.00	235.00	230.00	225.00	220.00	215.00	210.00	205.00	204.60	204.50	194.00	193.70	196.80	196.80	200.00	205.00	210.00	215.00	220.00	225.00	230.00	235.00
Distanze progressive	0.00	6.04	12.10	18.21	24.93	34.22	44.13	54.12	66.15	69.46	98.44	114.36	125.43	129.92	186.86	137.52	140.71	145.43	150.71	166.45	172.32	181.97	191.03


SEZ 8.2

Sezione non presente nel progetto approvato.
Il profilo del progetto approvato è stato ricavato dalla pianta.

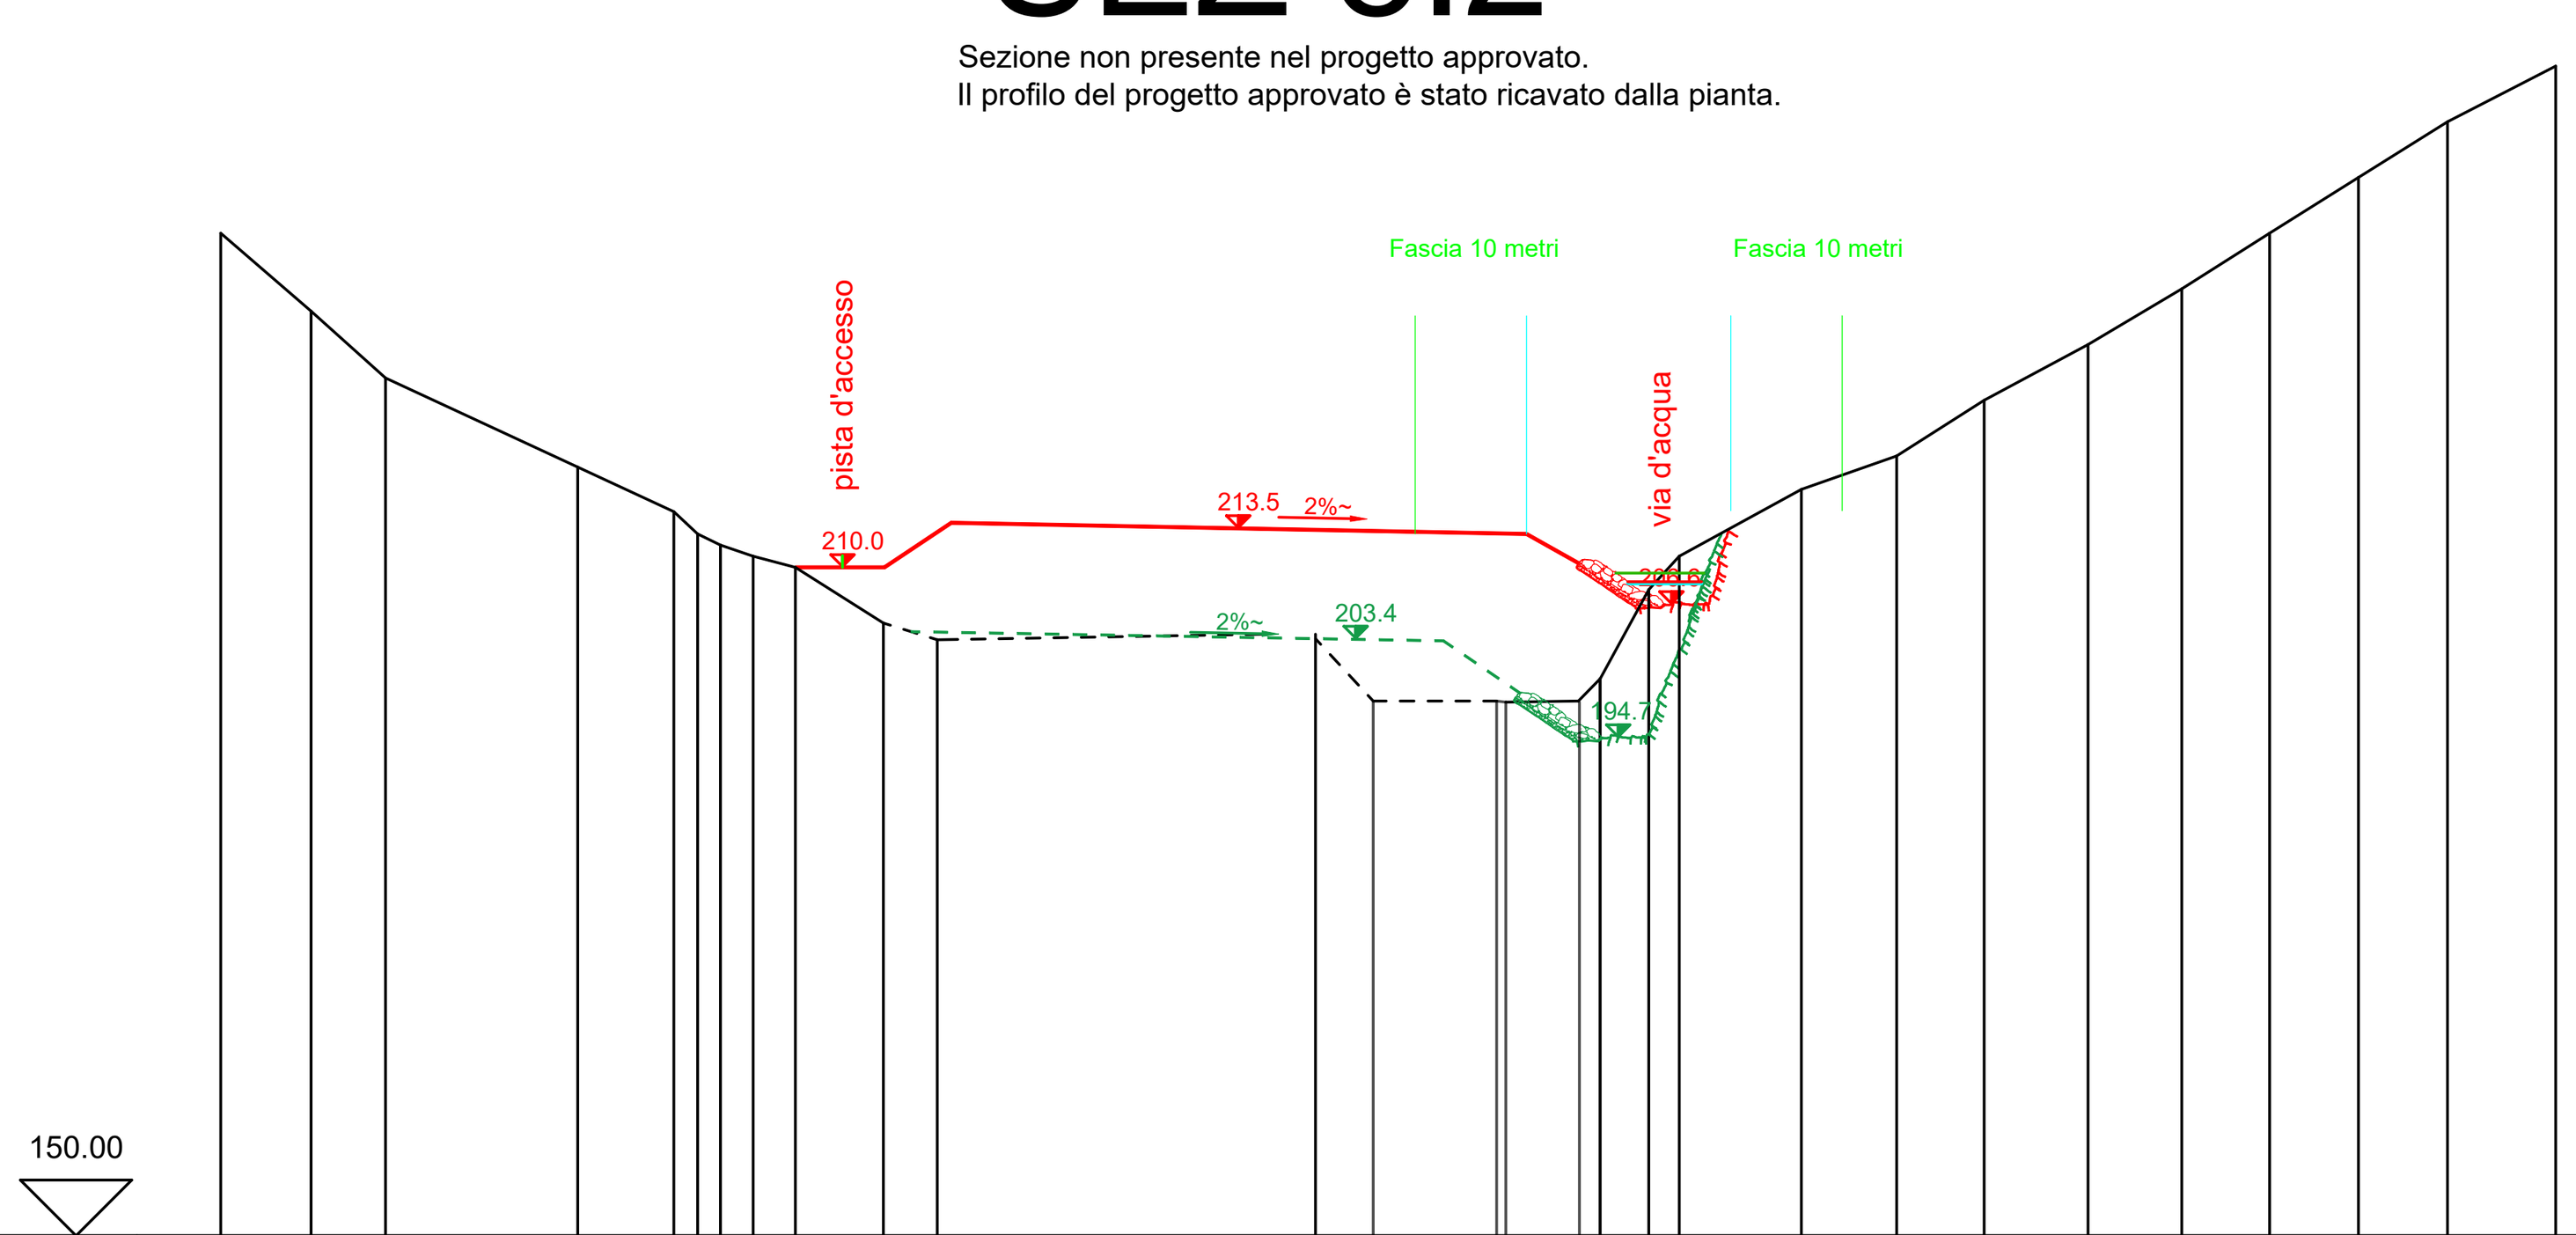

Quote		240.00	233.00	227.00	219.00	215.00	213.00	212.00	211.00	210.00	205.00	203.50	204.00	198.00	198.00	197.90	200.00	208.00	211.00	217.00	220.00	225.00	230.00	235.00	240.00	245.00	250.00	255.00
Distanze progressive	0.00	1.70	9.81	16.49	33.75	42.38	44.52	46.57	49.50	53.29	61.20	61.60	100.00	105.18	116.26	123.70	125.56	129.93	132.66	143.63	152.18	160.04	169.37	177.79	185.68	193.65	201.65	211.36

SEZ 9

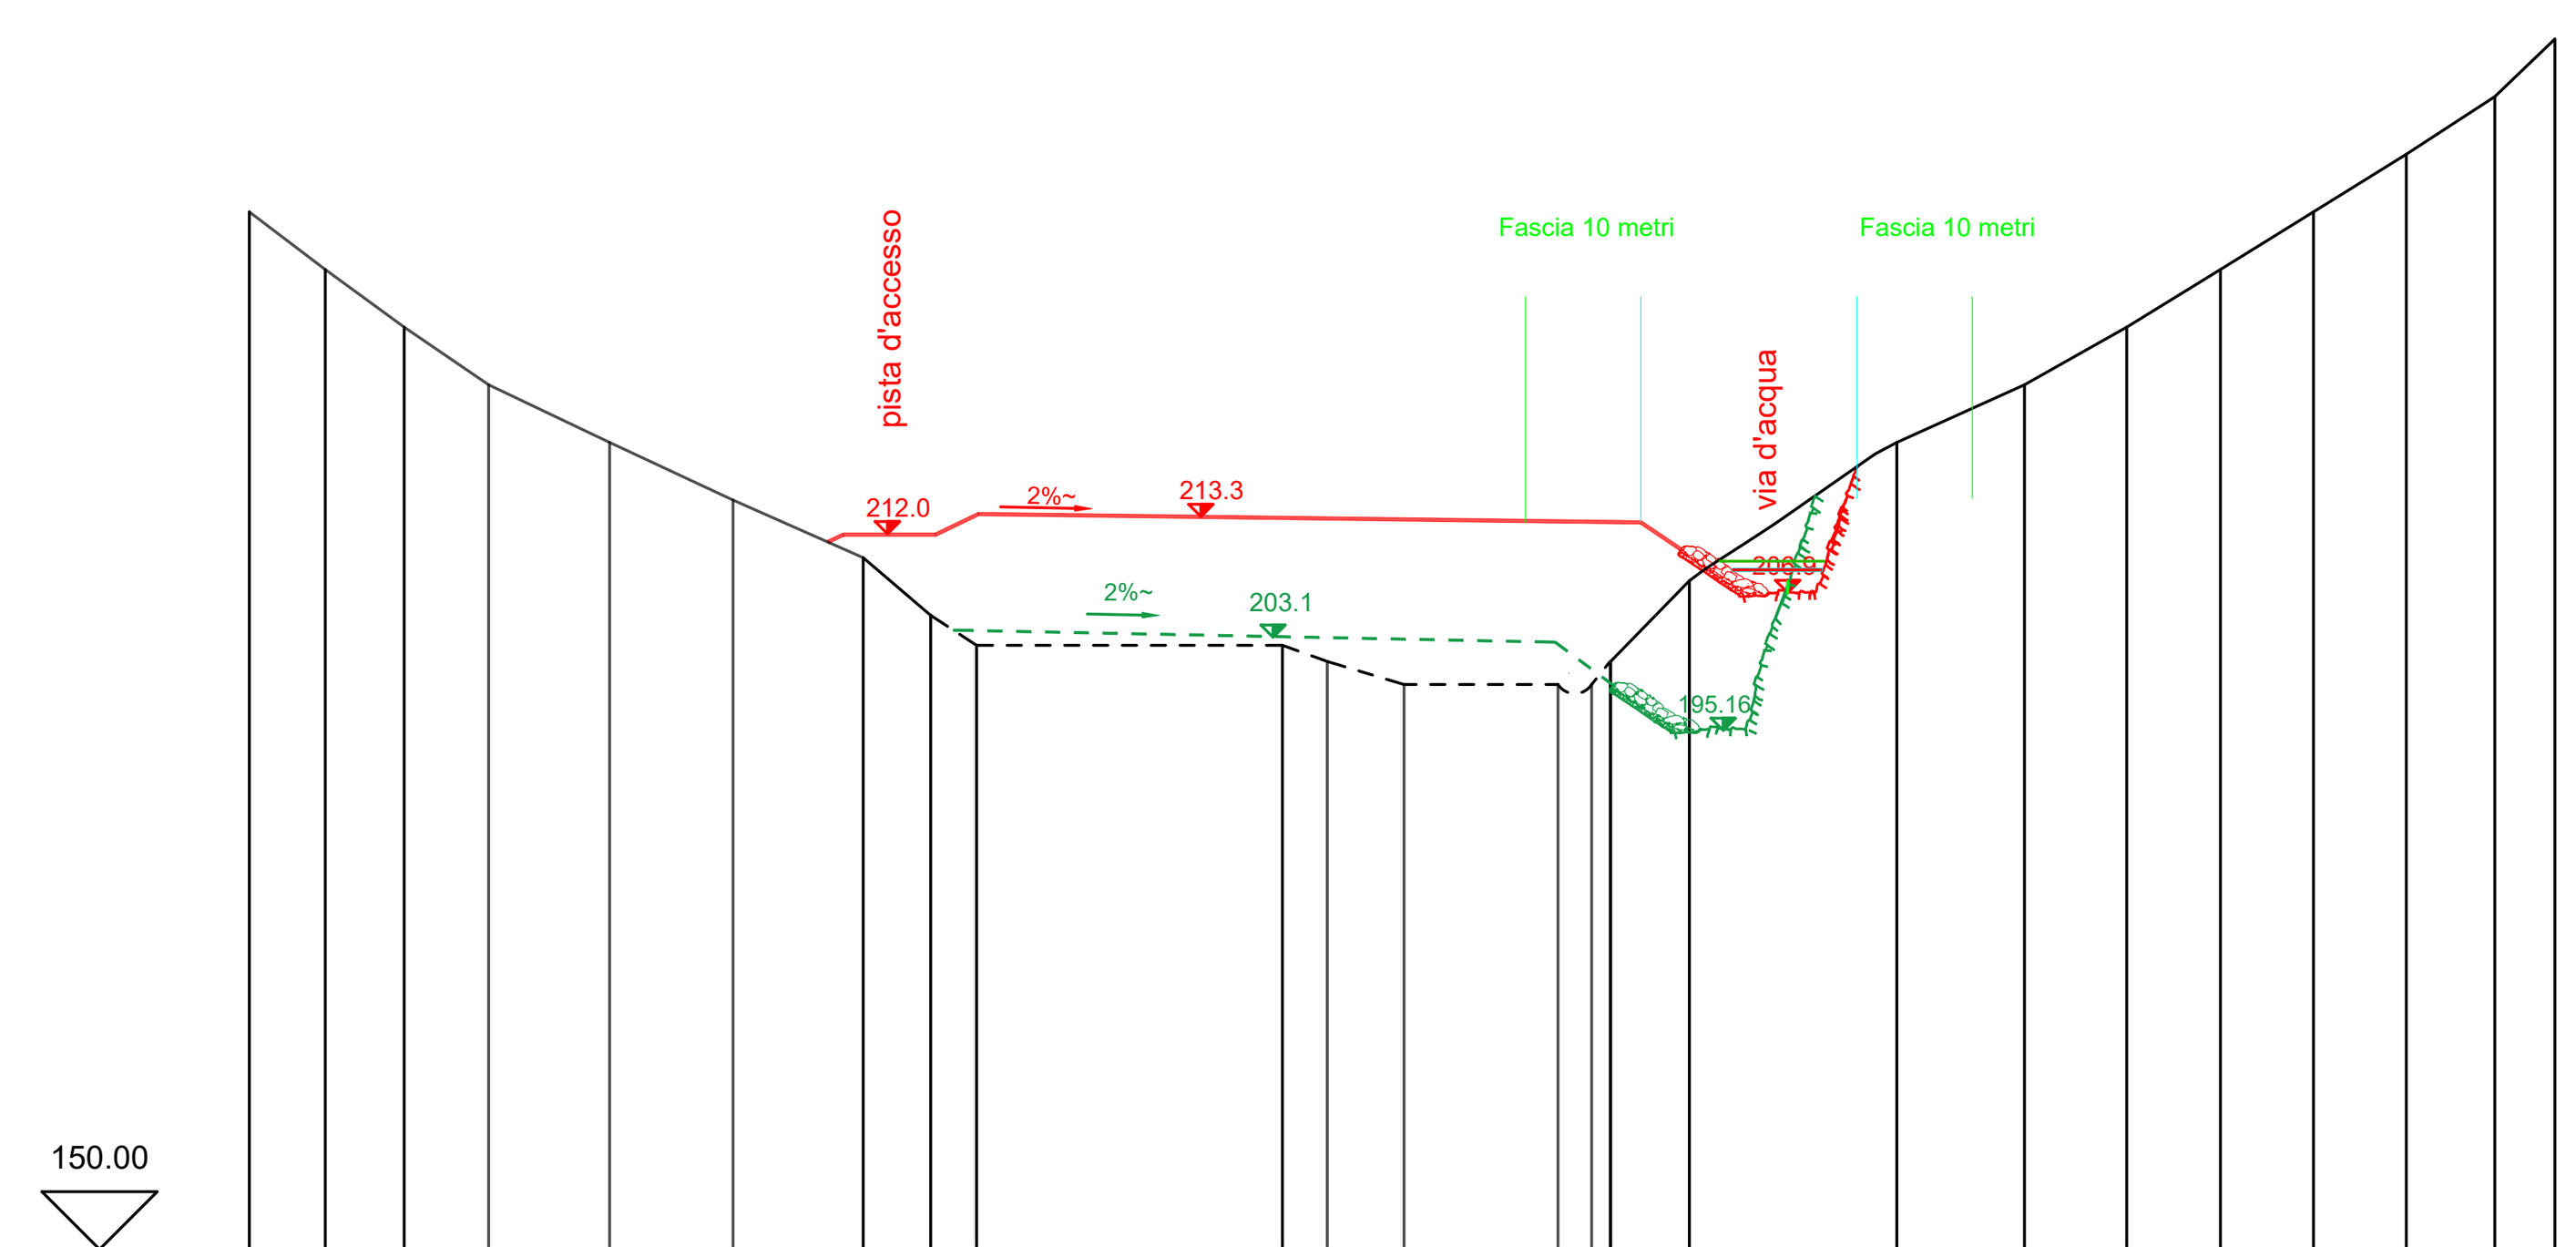

Quote		240.00	235.00	230.00	225.00	220.00	215.00	210.00	205.00	202.40	202.40	201.00	199.00	199.00	199.00	201.00	208.00	220.00	225.00	230.00	235.00	240.00	245.00	250.00	255.00
Distanze progressive	0.00	6.21	12.80	19.65	28.13	37.47	48.18	59.47	65.32	69.31	96.94	99.73	106.39	119.75	122.70	124.30	131.15	149.15	160.22	169.09	177.22	185.29	193.35	201.03	206.24