Firmato digitalmente da
**paolo mendolia**

CN = mendolia paolo
O = Ordine degli Ingegneri della Provincia di Imperia
C = IT

IMPRESA LIGURIA CAVE

**DISCARICA DI RIFIUTI INERTI**

Loc. Ciapagni - fraz. Trucco
Comune di Ventimiglia (IM)

## ADEGUAMENTO TECNICO

**( DEL PROGETTO APPROVATO**
**CON D.G.P. N. 260 DEL 30.10.2014)**

| ELABORATO | TITOLO | DATA |
|---|---|---|
| TAV. **3D I** | **SEZIONI DI RAFFRONTO PROGETTO APPROVATO - ADEGUAMENTO TECNICO SEZ. 9/1 - 10 - 11 - 12 CON LIVELLI IDRAULICI** | 22 Luglio 2022 |
| REVISIONE : 1 | | |
| SCALA : **1:500** | | |

IL TECNICO
**Studio Borra**
**Per. Ind. Ed. BORRA ROBERT**
**Geom. SAVIGLIANO RENATO**
Via Roma, 1
12063 Borgosatollo S. Sperino ( BS ) tel. 0182180793
e-Mail robert@studioborra.it

L'IMPRESA
Il Titolare

LEGENDA


- profilo terreno
- profilo progetto approvato
- profilo adeguamento tecnico
- profilo discarica raggiunto al 31/12/2021
- limite corso d'acqua in progetto
- limite 10 metri dal corso d'acqua in progetto

IL TECNICO INCARICATO DELLO STUDIO IDRAULICO
**Ing. Paolo Mendolia**
Ingegnere Civile Edile
Viale Matteotti 16/8
18100 Imperia ( IM ) tel. 3386373287
e-Mail studiomendolia86@gmail.com


LEGENDA IDRAULICA

- Carico cinetico Q200
- Corrente Critica Q200
- Livello acqua portata Q200


## SEZ 9/1

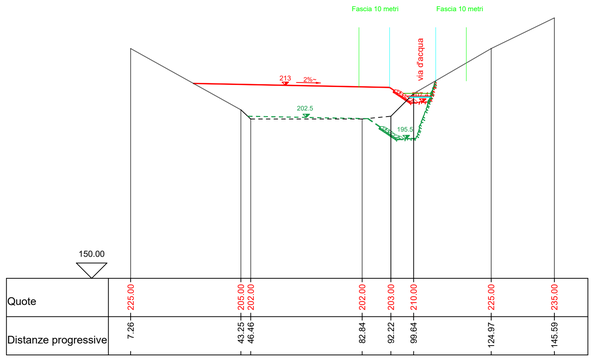


## SEZ 10

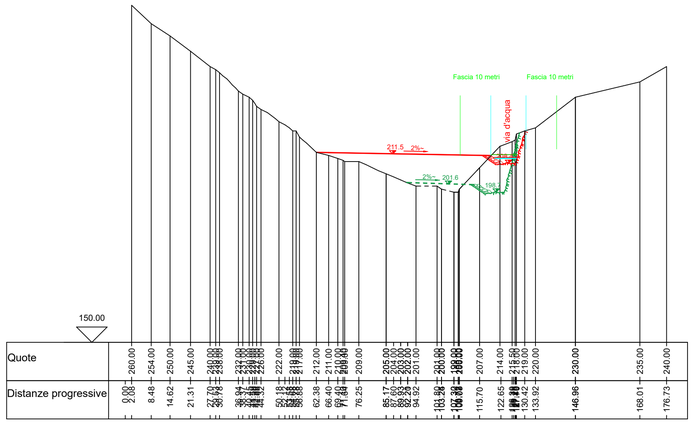


## SEZ 11

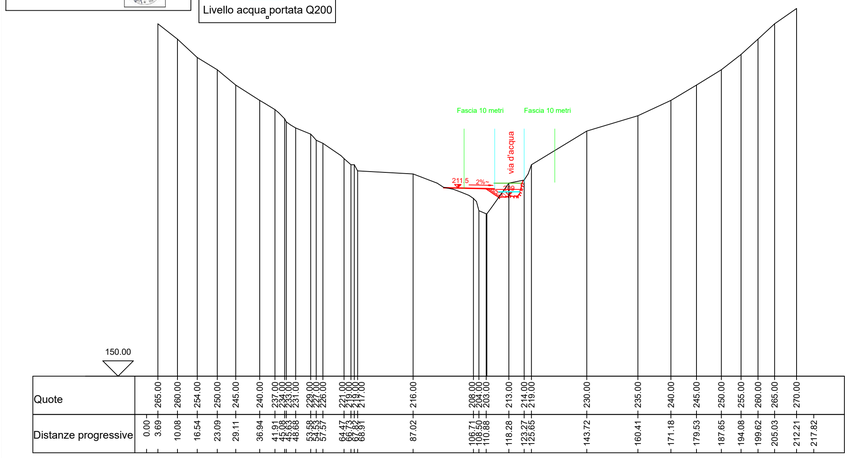


## SEZ 12

Sezione dimostrativa invariata non raggiunta dall'adeguamento

