
ORTOFOTO
scala 1:5000




Zona A1
Zona A2
Zona B

MAPPA CATASTALE
scala 1:5000

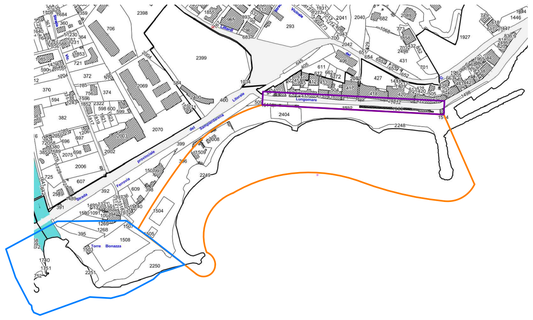


Zona A1
Zona A2
Zona B

CARTA TECNICA REGIONALE
scala 1:5000

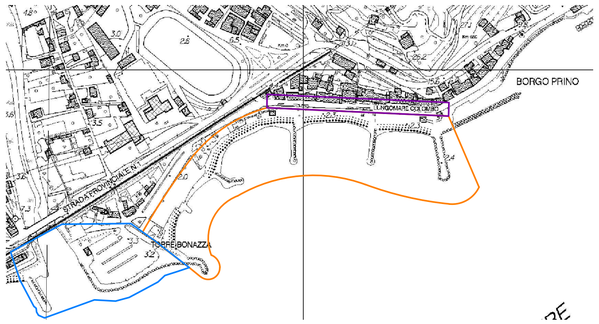


Zona A1
Zona A2
Zona B

CONFINE DEMANIALE
scala 1:5000

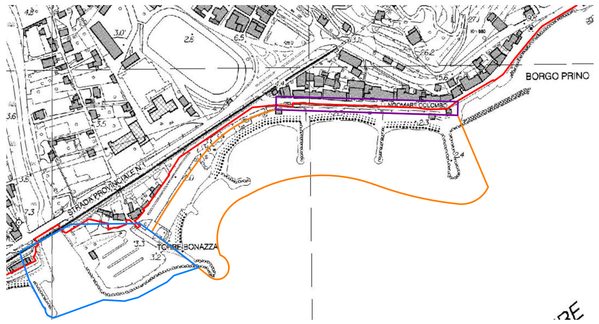


Zona A1
Zona A2
Zona B
Confine demaniale

PRG
scala 1:5000

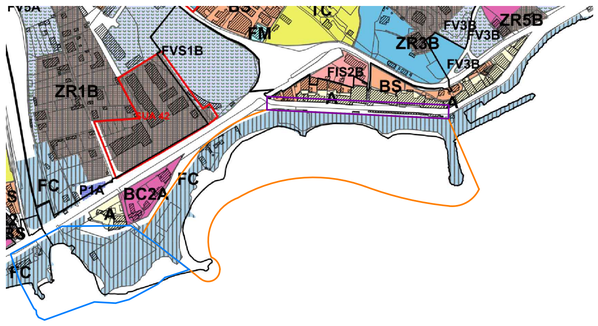

Zona A1
Zona A2
Zona B
Zona FC - art 25 - Zona litorale

PIANO TERRITORIALE DI COORDINAMENTO PAESISTICO
scala 1:5000

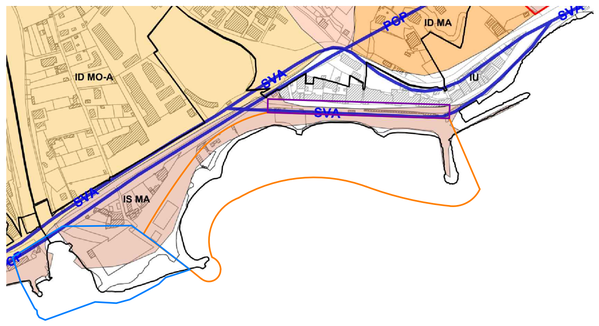

Zona A1
Zona A2
Zona B
Zona IS-MA - art 49 - Insediamenti sparsi, regime normativo di mantenimento

PIANO DI BACINO
scala 1:5000




Zona A1
Zona A2
Zona B
Rg0 - Rischio lieve o trascurabile

CARTA DEI VINCOLI
scala 1:5000



Zona A1
Zona A2
Zona B
Vincolo di notevole interesse pubblico:
DECRETO MINISTERIALE 16/11/1962: Fascia costiera dei comuni di Riva Ligure S. Stefano al Mare Costarainera S. Lorenzo al Mare Imperia S. Bartolomeo Cervo Diano Marina
DECRETO MINISTERIALE 24/04/1985: Integrazione vincoli delle zone nei comuni di Riva L. S. Stefano al M. Costarainera S. Lorenzo al M. Imperia Diano Marina S. Bartolomeo e Cervo (complesso paesistico Parasio)

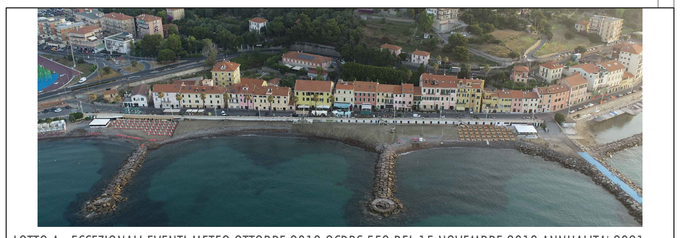

LOTTO A : ECCEZIONALI EVENTI METEO OTTOBRE 2018 OCDPC 558 DEL 15 NOVEMBRE 2018 ANNUALITA' 2021
DCD 7/2021 SCOGLIERE BORGO PRINO RIPRISTINO, CONSOLIDAMENTI, RIMODELLAMENTI E SPOSTAMENTI
CUP D57H21001220001 - CIG 9015068D72
LOTTO B : RIQUALIFICAZIONE PASSEGGIATA A MARE OGGETTO DI ALTRI FINANZIAMENTI

Commitente:

CITTÀ DI IMPERIA

R.U.P. Ing. Marco Marvaldi
Viale Matteotti, 157
18100 - Imperia (IM)

Progettisti:
SERTEC ENGINEERING CONSULTING S.R.L
Strada Provinciale 222 n. 31 - Loranzè (TO)
tel +39 01251970499
info.sertec@ilquadrifoglio.to.it
www.sertec-engineering.com

Ing. Domenico GABRIELE
Ordine Ingegneri della Prov. di Torino n. 7261T
domenico.gabriele@ilquadrifoglio.to.it

LD+SR architetti
vico delle vele 7/2 - 16128 Genova
tel 010 2462478 - fax 010 42031123
www.LDpiuSR.it

Arch. Silvia Rizzo
Ordine Architetti P.P.C. della Prov. di Genova n°4712
rizzo@LDpiuSR.it

Collaboratori esterni:
STUDIO TECNICO ASSOCIATO FERRI E GAZZANO
Via Dante 15/a
18017 Civezza (IM)
tel/fax 018392673
guido@ferrigazzano.it

Fase Progettuale	Archivio	Scala	Data
PROGETTO DEFINITIVO-ESECUTIVO	5385	1:5000	30/03/2022

Revisione	Data	Descrizione	Redatto	Verificato	Riesaminato
2					
1					
0	30/03/2022	PROGETTO DEFINITIVO - ESECUTIVO	E.S.	S.R.	D.G.

TITOLO	TAV N°
INQUADRAMENTO URBANISTICO	100