



LEGENDA

- Edifici
- Passeggiata a mare
- Spiaggia
- Scogli
- Mare
- Dehors attività commerciali
- Limite demaniale
- Parcheggi
- Parcheggi per disabili
- parcheggi per carico/scarico merci
- Segnaletica a terra
- Illuminazione esistente
- Palma
- Piante medio fusto
- Arbusti

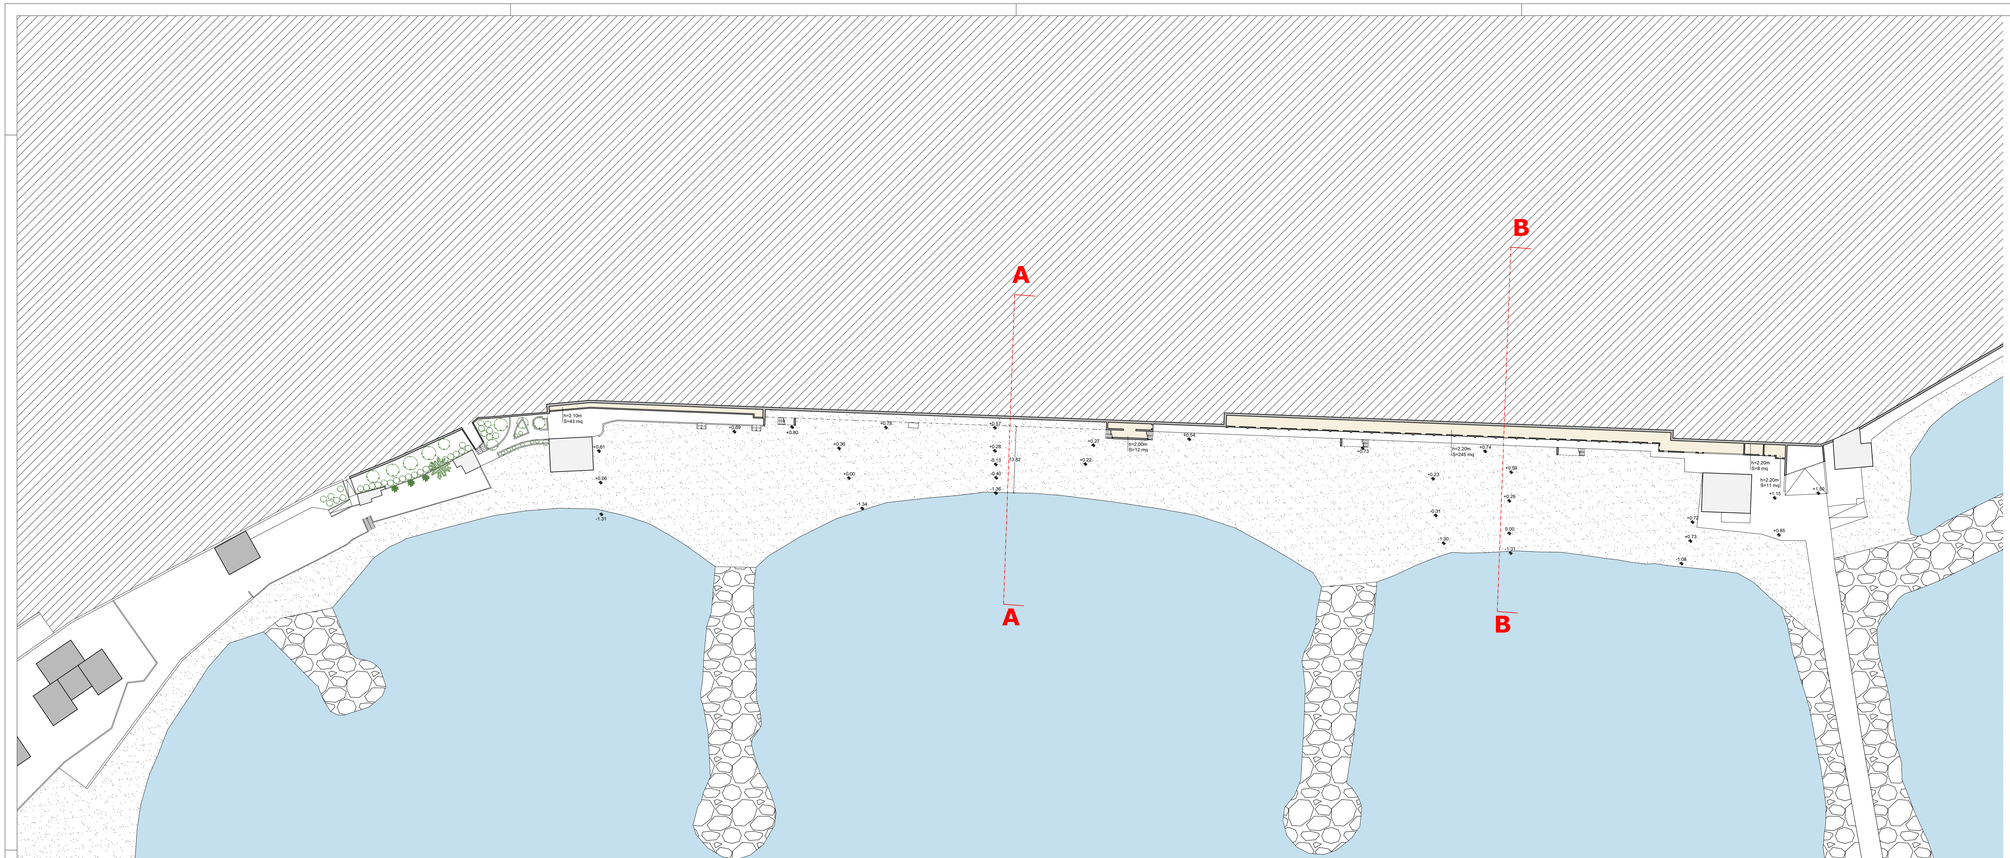

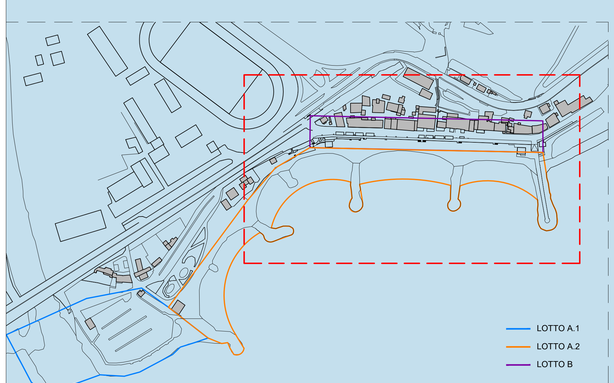

LOTTO A : ECCEZIONALI EVENTI METEO OTTOBRE 2018 OCDPC 558 DEL 15 NOVEMBRE 2018 ANNUALITA' 2021
DCD 7/2021 SCOGLIERE BORGO PRINO RIPRISTINO, CONSOLIDAMENTI, RIMODELLAMENTI E SPOSTAMENTI
CUP D57H21001220001 - CIG 9015068D72
LOTTO B : RIQUALIFICAZIONE PASSEGGIATA A MARE OGGETTO DI ALTRI FINANZIAMENTI

Commitente:

CITTÀ DI IMPERIA

R.U.P. Ing. Marco Marvaldi
Viale Matteotti, 157
18100 - Imperia (IM)

Progettisti:

SERTEC ENGINEERING CONSULTING S.R.L
Strada Provinciale 222 n. 31 - Loranzè (TO)
tel +39 0125 1970499
info.sertec@liquadrifoglio.to.it
www.sertec-engineering.com

Ing. Domenico GABRIELE
Ordine Ingegneri della Prov. di Torino n. 7261T
domenico.gabriele@liquadrifoglio.to.it

LD+SR architetti
vico delle vele 7/2 - 16128 Genova
tel 010 2462478 - fax 010 42031123
www.LDpluSR.it

Arch. Silvia Rizzo
Ordine Architetti P.P.C. della Prov. di Genova n°4712
rizzo@LDpluSR.it

Collaboratori esterni:

STUDIO TECNICO ASSOCIATO FERRI E GAZZANO
Via Dante 15/a
18017 Civezza (IM)
tel/fax 0183926 73
guido@ferrigazzano.it

Fase Progettuale	Archivio	Scala	Data
PROGETTO DEFINITIVO-ESECUTIVO	5385	1:500	30/03/2022

Revisione	Data	Descrizione	Redatto	Verificato	Riesaminato
2					
1					
0	30/03/2022	PROGETTO DEFINITIVO - ESECUTIVO	E.S.	S.R.	D.G.

TITOLO

STATO DI FATTO
Planimetria generale lotto A.2 e lotto B - livello spiaggia

TAV N°

106