




**LEGENDA**

- Demolito
- Costruito
- Ripascimento spiaggia

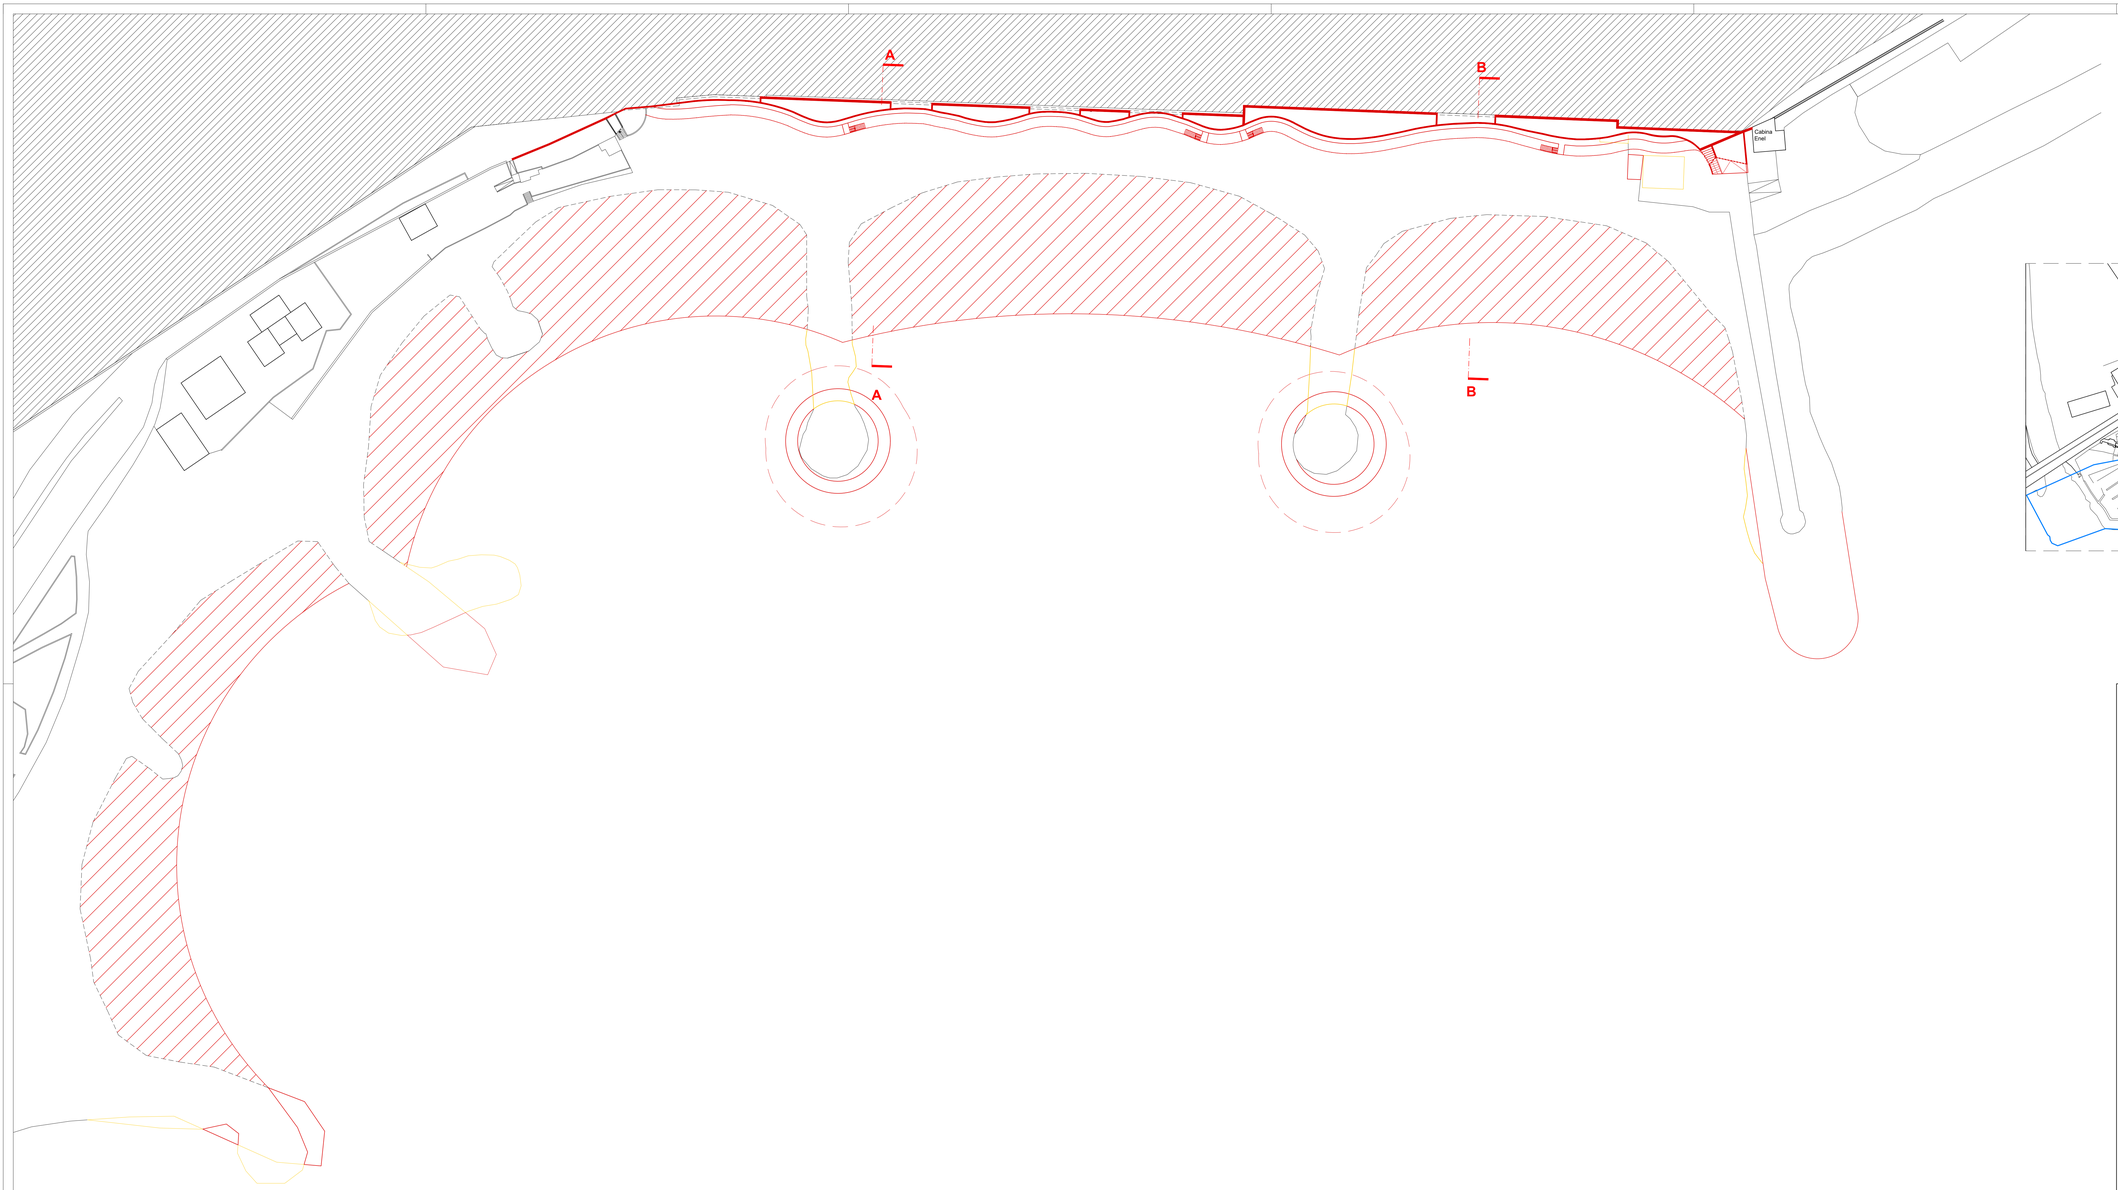

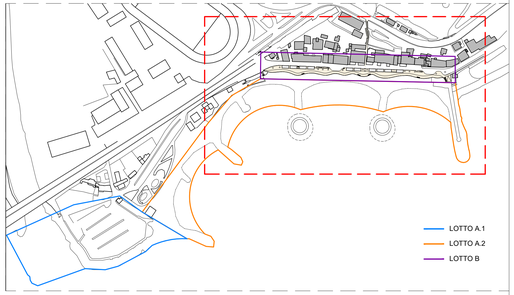


LOTTO A : ECCEZIONALI EVENTI METEO OTTOBRE 2018 OCDPC 558 DEL 15 NOVEMBRE 2018 ANNUALITA' 2021
DCD 7/2021 SCOGLIERE BORGO PRINO RIPRISTINO, CONSOLIDAMENTI, RIMODELLAMENTI E SPOSTAMENTI
CUP D57H21001220001 - CIG 9015068D72
LOTTO B : RIQUALIFICAZIONE PASSEGGIATA A MARE OGGETTO DI ALTRI FINANZIAMENTI

**Committente:**

CITTÀ DI IMPERIA

R.U.P. Ing. Marco Marvaldi
Viale Matteotti, 157
18100 - Imperia (IM)

**Progettisti:**

**SERTEC ENGINEERING CONSULTING S.R.L**
Strada Provinciale 222 n. 31 - Lorenzè (TO)
tel +39 0125197049
info.sertec@puadriRoglio.to.it
www.sertec-engineering.com

**Ing. Domenico GABRIELE**
Ordine Ingegneri della Prov. di Torino n. 7261T
domenico.gabriele@lpuadriRoglio.to.it

**LD+SR architetti**
vco delle vele 7/2 - 16128 Genova
tel 010 2462478 - fax 010 42031123
www.LDplusSR.it

**Arch. Silvia Rizzo**
Ordine Architetti P.P.C. della Prov. di Genova n°4712
rizzo@LDplusSR.it

**Collaboratori esterni:**

**STUDIO TECNICO ASSOCIATO FERRI E GAZZANO**
Via Dante 15/a
18017 Civezza (IM)
tel/fax 0183926073
guido@ferrigazzano.it

| Fase Progettuale | Archivio | Scala | Data |
|---|---|---|---|
| PROGETTO DEFINITIVO-ESECUTIVO | 5385 | 1:500 | 30/03/2022 |

| Revisione | Data | Descrizione | Redatto | Verificato | Rimanimento |
|---|---|---|---|---|---|
| 2 | | | | | |
| 1 | | | | | |
| 0 | 30/03/2022 | PROGETTO DEFINITIVO - ESECUTIVO | E.S. | S.R. | D.G. |

TITOLO

CONFRONTO
Planimetria generale Lotto A.2 e lotto B - Livello spiaggia
Ipotesi progettuale 2

TAV N°

304