

PLANIMETRIA DI PROGETTO
PIANO MARCIAPIEDE FINITO
scala 1:250




SEZIONE TIPO MURO IN PROGETTO
scala 1:50

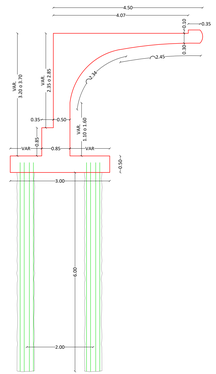

PLANIMETRIA DI PROGETTO
PIANO FONDAZIONE - IPOTESI 1
scala 1:250

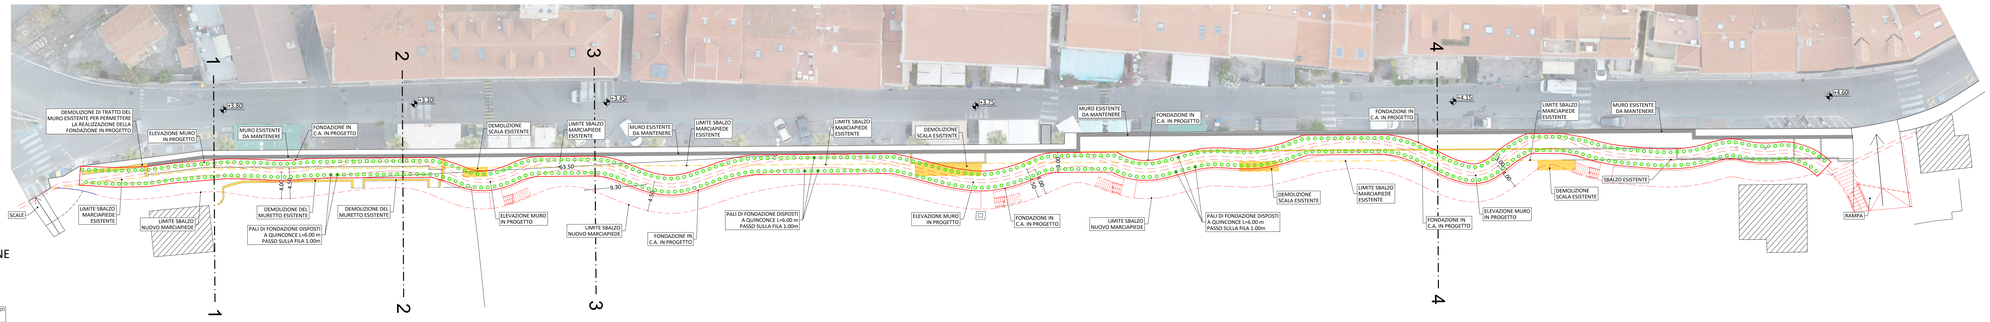

LEGENDA PIANO FONDAZIONE

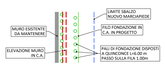



LOTTO A - ECCEZIONALI EVENTI METEO OTTOBRE 2018 OCDPC 558 DEL 15 NOVEMBRE 2018 ANNUALITA' 2021 DCD 7/2021 SCOGLIERE BORGO PRINO RIPRISTINO, CONSOLIDAMENTI, RIMODELLAMENTI E SPOSTAMENTI
LOTTO B : RIQUALIFICAZIONE PASSEGGIATA A MARE OGGGETTO DI ALTRI FINANZIAMENTI
CUP D57H21001220001

Committente:

CITTÀ DI IMPERIA

R.U.P. Ing. Marco Marvaldi
Viale Matteotti, 157
18100 - Imperia (IM)

Progettisti:

SERTEC ENGINEERING CONSULTING S.R.L
Strada Provinciale 222 n. 31 - Lorenzè (TO)
tel +39 0125197499
info.sertec@liguadrifoglio.ts.it
www.sertec-engineering.com

Ing. Domenico GABRIELE
Ordine Ingegneri della Prov. di Torino n. 7261T
domenico.gabriele@liguadrifoglio.ts.it

LD+SR architetti
vico delle vele 7/2 - 16128 Genova
tel 010 2462378 - fax 010 4203123
www.LDplusSR.it

Arch. Silvia Rizzo
Ordine Architetti P.P.C. della Prov. di Genova n°4712
rizzo@LDplusSR.it

Collaboratori esterni:

STUDIO TECNICO ASSOCIATO FERRI E GAZZANO
Via Dante 15/a
18017 Cosolia (IM)
tel/fax 0183509073
guido@ferrigazzano.it

Fase Progettuale	Archivio	Scala	Data
PROGETTO DEFINITIVO-ESECUTIVO	5385	VARIE	30/03/2022

Revisione	Data	Descrizione	Redatto	Verificato	Riesaminato
2					
1			F.F.		
0	30/03/2022	PROGETTO DEFINITIVO - ESECUTIVO	R.R.	F.F.	B.G.

TITOLO

PROGETTO STRUTTURE
Planimetria di progetto ipotesi 1

TAV N°

400