
LOTTO A1 (presente finanziamento)
PLANIMETRIA RAFFRONTO OPERE A MARE
scala 1:1000



LEGENDA:

- RIPASCIMENTO
- SISTEMAZIONE ISOLE SALPAMENTO
- MASSI PARCHEGGIO
- RIPASCIMENTO FASE A1
- ASFALTATURA PARCHEGGIO

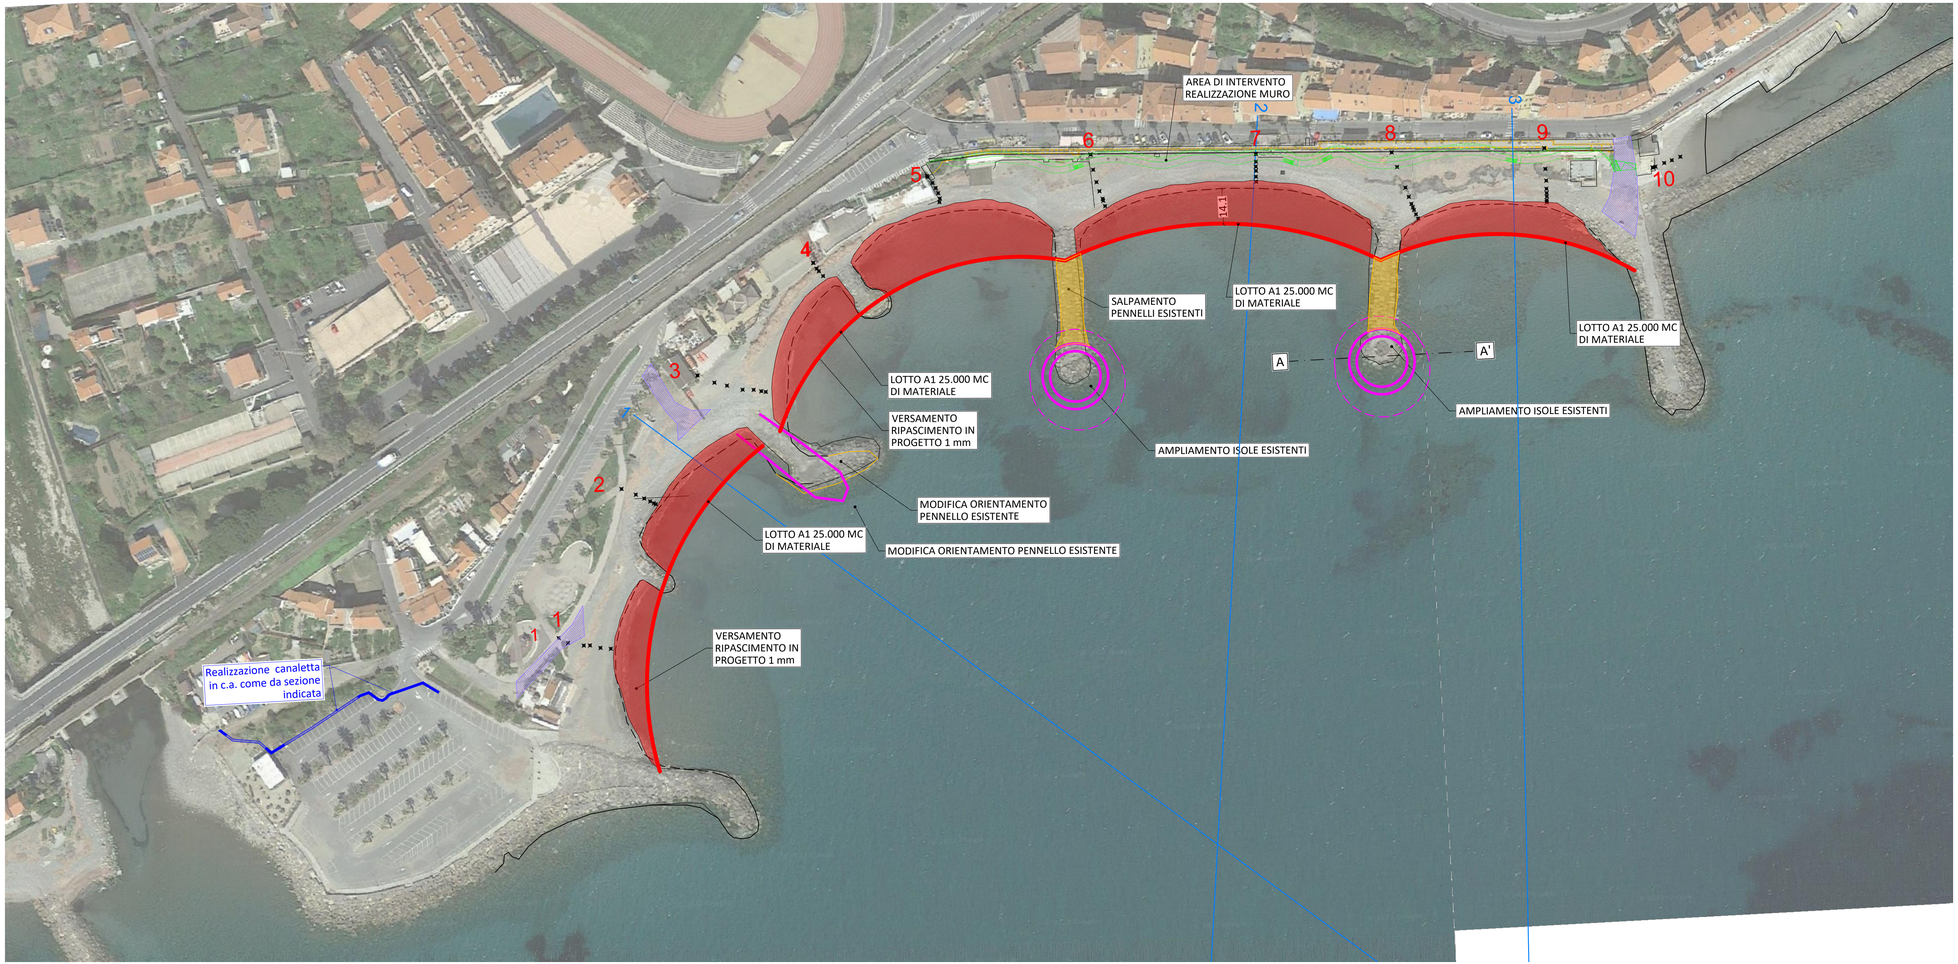

LOTTO A : ECCEZIONALI EVENTI METEO OTTOBRE 2018 OCDPC 558 DEL 15 NOVEMBRE 2018 ANNUALITA' 2021
DCD 7/2021 SCOGLIERE BORGO PRINO RIPRISTINO, CONSOLIDAMENTI, RIMODELLAMENTI E SPOSTAMENTI
LOTTO B : RIQUALIFICAZIONE PASSEGGIATA A MARE OOGGETTO DI ALTRI FINANZIAMENTI
CUP D57H21001220001

Commitente:

CITTÀ DI IMPERIA

R.U.P. Ing. Marco Marvaldi
Viale Matteotti, 157
18100 - Imperia (IM)

Progettisti:

SERTEC ENGINEERING CONSULTING S.R.L
Strada Provinciale 222 n. 31 - Loranzè (TO)
tel +39 01251970499
info.sertec@ilquadrifoglio.to.it
www.sertec-engineering.com

Ing. Domenico GABRIELE
Ordine Ingegneri della Prov. di Torino n. 7261T
domenico.gabriele@ilquadrifoglio.to.it

LD+SR architetti
vico delle vele 7/2 - 16128 Genova
tel 010 2462478 - fax 010 42031123
www.LDplusSR.it

Arch. Silvia Rizzo
Ordine Architetti P P C. della Prov. di Genova n°4712
rizzo@LDplusSR.it

Collaboratori esterni:

STUDIO TECNICO ASSOCIATO FERRI E GAZZANO
Via Dante 10/a
18017 Civezza (IM)
tel/fax 018392673
guido@ferrigazzano.it

Fase Progettuale	Archivio	Scala	Data
PROGETTO DEFINITIVO-ESECUTIVO	5385	VARIE	11/08/2022

Revisione	Data	Descrizione	Redatto	Verificato	Rieseminato
2	11/08/2022	PROGETTO DEFINITIVO - ESECUTIVO VAR	F.T.	F.T.	D.G.
1	27/05/2022	PROGETTO DEFINITIVO - ESECUTIVO VAR	M.C.F.T.	F.T.	D.G.
0	30/03/2022	PROGETTO DEFINITIVO - ESECUTIVO	R.V.	F.T.	D.G.

TITOLO	TAV N°
OPERE A MARE Planimetria rimozione e riporti opere a mare	501