

PROFILO CANALETTA
scala 1:50

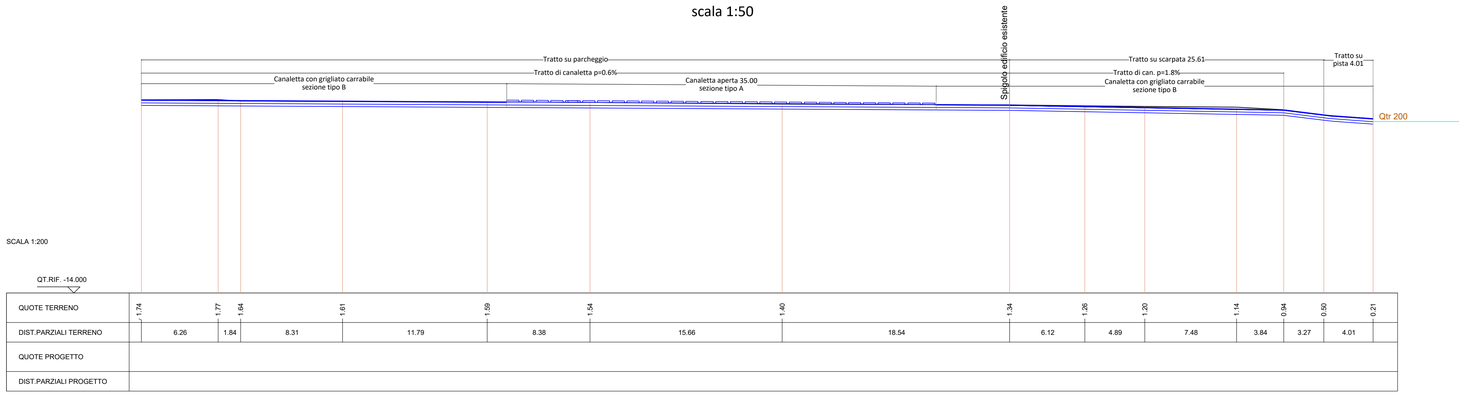


QUOTE TERRENO	1.74		1.77	1.64	1.61	1.59	1.54	1.40	1.34	1.26	1.20	1.14	0.94	0.50	0.21	
DIST.PARZIALI TERRENO		6.26	1.84	8.31	11.79	8.38	15.66	18.54	6.12	4.89	7.48	3.84	3.27	4.01		
QUOTE PROGETTO																
DIST.PARZIALI PROGETTO																


CANALETTA LATERALE - VISTA 3D

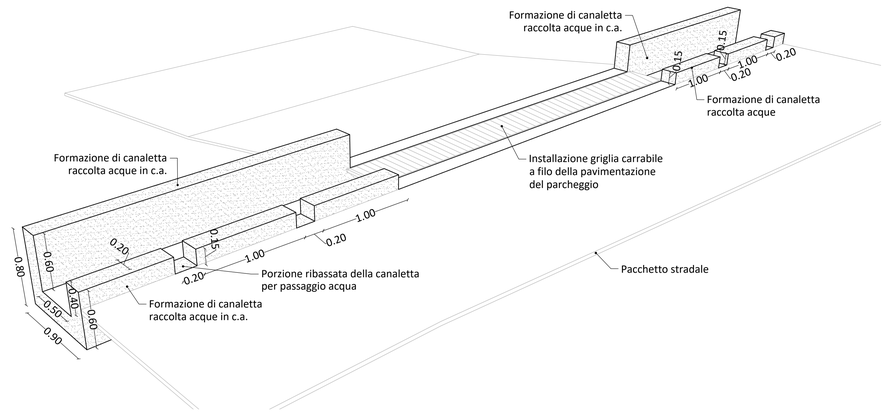


SEZIONE A - A

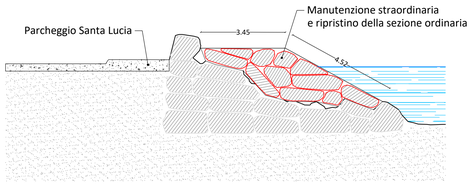


SEZIONE TIPO B CANALETTA LATERALE
scala 1:50

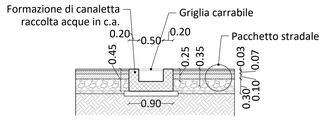


SEZIONE TIPO A CANALETTA LATERALE
scala 1:50

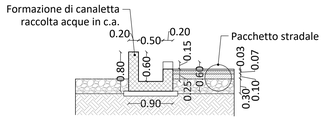


SEZIONE B - B

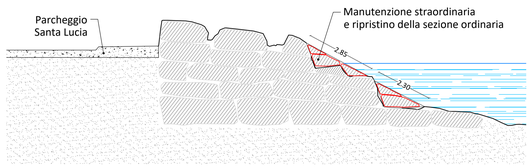


SEZIONE C - C

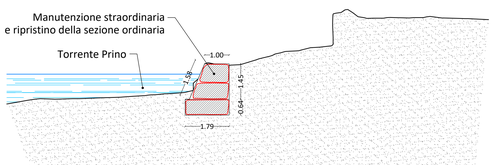


ESTRATTO DI MAPPA CATASTALE FG.5 Imperia/L CON INDICAZIONE RACCOLTA ACQUE
scala 1:1000

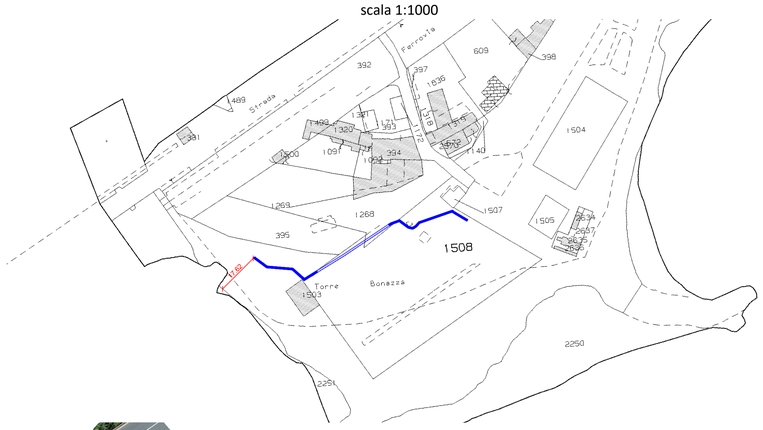


RILIEVO STATO ATTUALE
scala 1:500

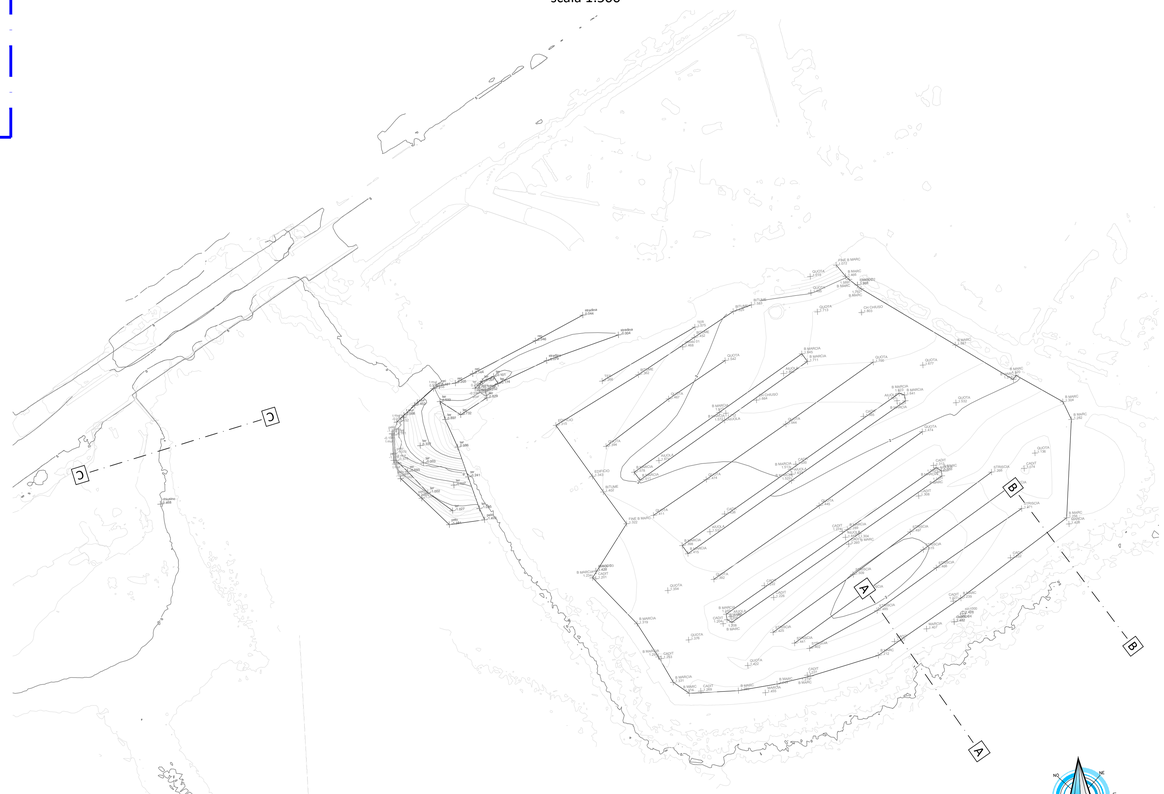

PLANIMETRIA DI PROGETTO
OPERE DI MANUTENZIONE SCOGLIERE E RACCOLTA ACQUE
scala 1:1000

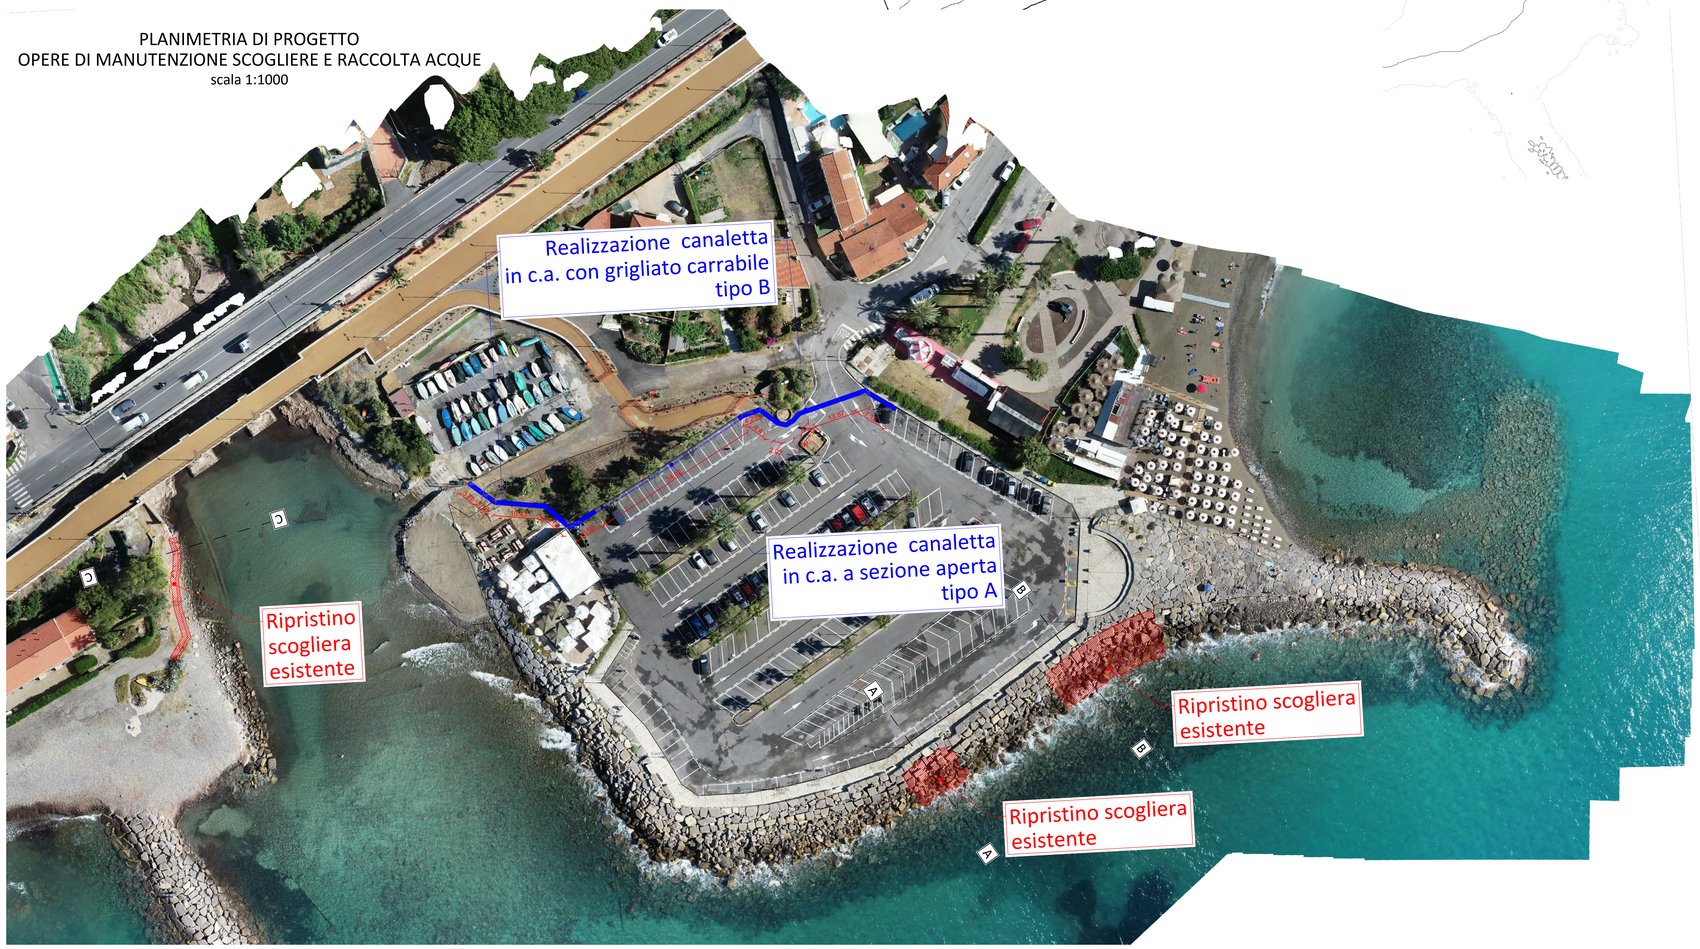

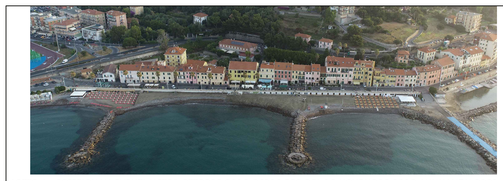

LOTTO A : ECCEZIONALI EVENTI METEO OTTOBRE 2018 OCDPC 558 DEL 15 NOVEMBRE 2018 ANNUALITA' 2021
DCD 7/2021 SCOGLIERE BORGO PRINO RIPRISTINO, CONSOLIDAMENTI, RIMODELLAMENTI E SPOSTAMENTI
LOTTO B : RIQUALIFICAZIONE PASSEGGIATA A MARE OGGETTO DI ALTRI FINANZIAMENTI
CUP D57H21001220001

Commitente:

CITTÀ DI IMPERIA

R.U.P. Ing. Marco Marvaldi
Viale Matteotti, 157
18100 - Imperia (IM)

Progettisti:

SERTEC ENGINEERING CONSULTING S.R.L
Strada Provinciale 222 n. 31 - Loranze (TO)
tel +39 0125197049
info.sertec@liquadrifoglio.to.it
www.sertec-engineering.com

Ing. Domenico GABRIELE
Ordine Ingegneri della Prov. di Torino n. 7261T
domenico.gabriele@liquadrifoglio.to.it

LD+SR architetti
vico delle vele 7/2 - 16128 Genova
tel 010 2462478 - fax 010 42031123
www.LDpuSR.it

Arch. Silvia Rizzo
Ordine Architetti P.P.C. della Prov. di Genova n°4712
rizzo@LDpuSR.it

Collaboratori esterni:

STUDIO TECNICO ASSOCIATO FERRI E GAZZANO
Via Dante 15/a
18017 Civezza (IM)
tel/fax 018392673
guido@ferrigazzano.it

Fase Progettuale	Archivio	Scala	Data
PROGETTO DEFINITIVO-ESECUTIVO	5385	VARIE	11/08/2022

Revisione	Data	Descrizione	Redatto	Verificato	Rinnovamento
2	11/08/2022	PROGETTO DEFINITIVO - ESECUTIVO VAR	F.T.	F.T.	D.G.
1	27/05/2022	PROGETTO DEFINITIVO - ESECUTIVO VAR	M.C.F.T.	F.T.	D.G.
0	30/03/2022	PROGETTO DEFINITIVO - ESECUTIVO	R.V.	F.T.	D.G.

TITOLO

OPERE DI MANUTENZIONE SCOGLIERE E RACCOLTA ACQUE
Planimetria di progetto e sezioni tipo

TAV N°

502