

SEZIONE N. : 1

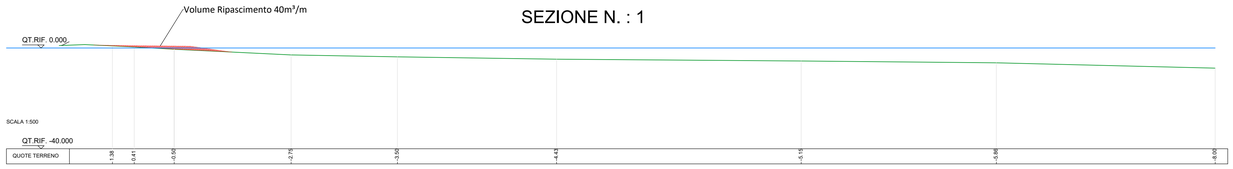


SEZIONE N. : 2

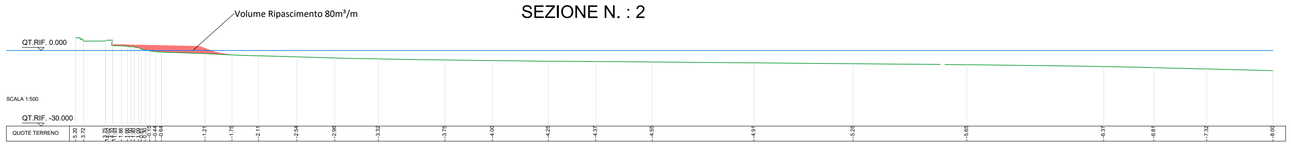


SEZIONE N. : 3




SEZIONE A - A'
ISOLE IN PROGETTO
scala 1:100

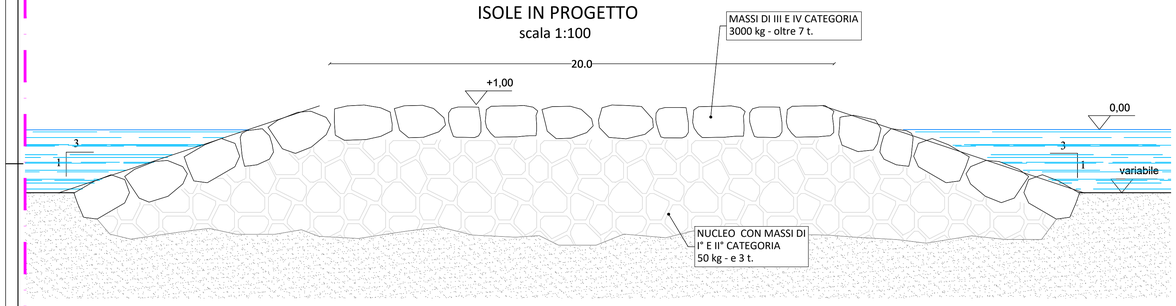


SEZIONE A - A'
ISOLE AMPLIAMENTO
scala 1:200

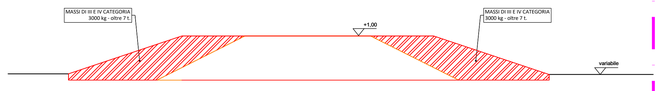

SEZIONE A - A'
SEZIONE TIPO ISOLE - ESISTENTI
scala 1:100

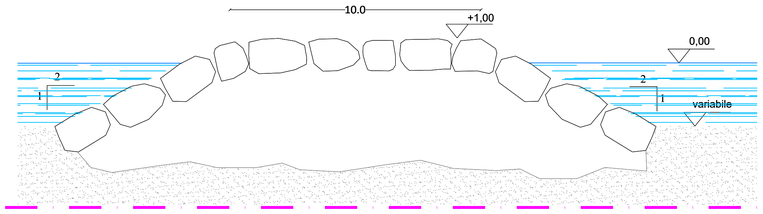

PLANIMETRIA DI PROGETTO OPERE A MARE
scala 1:1000

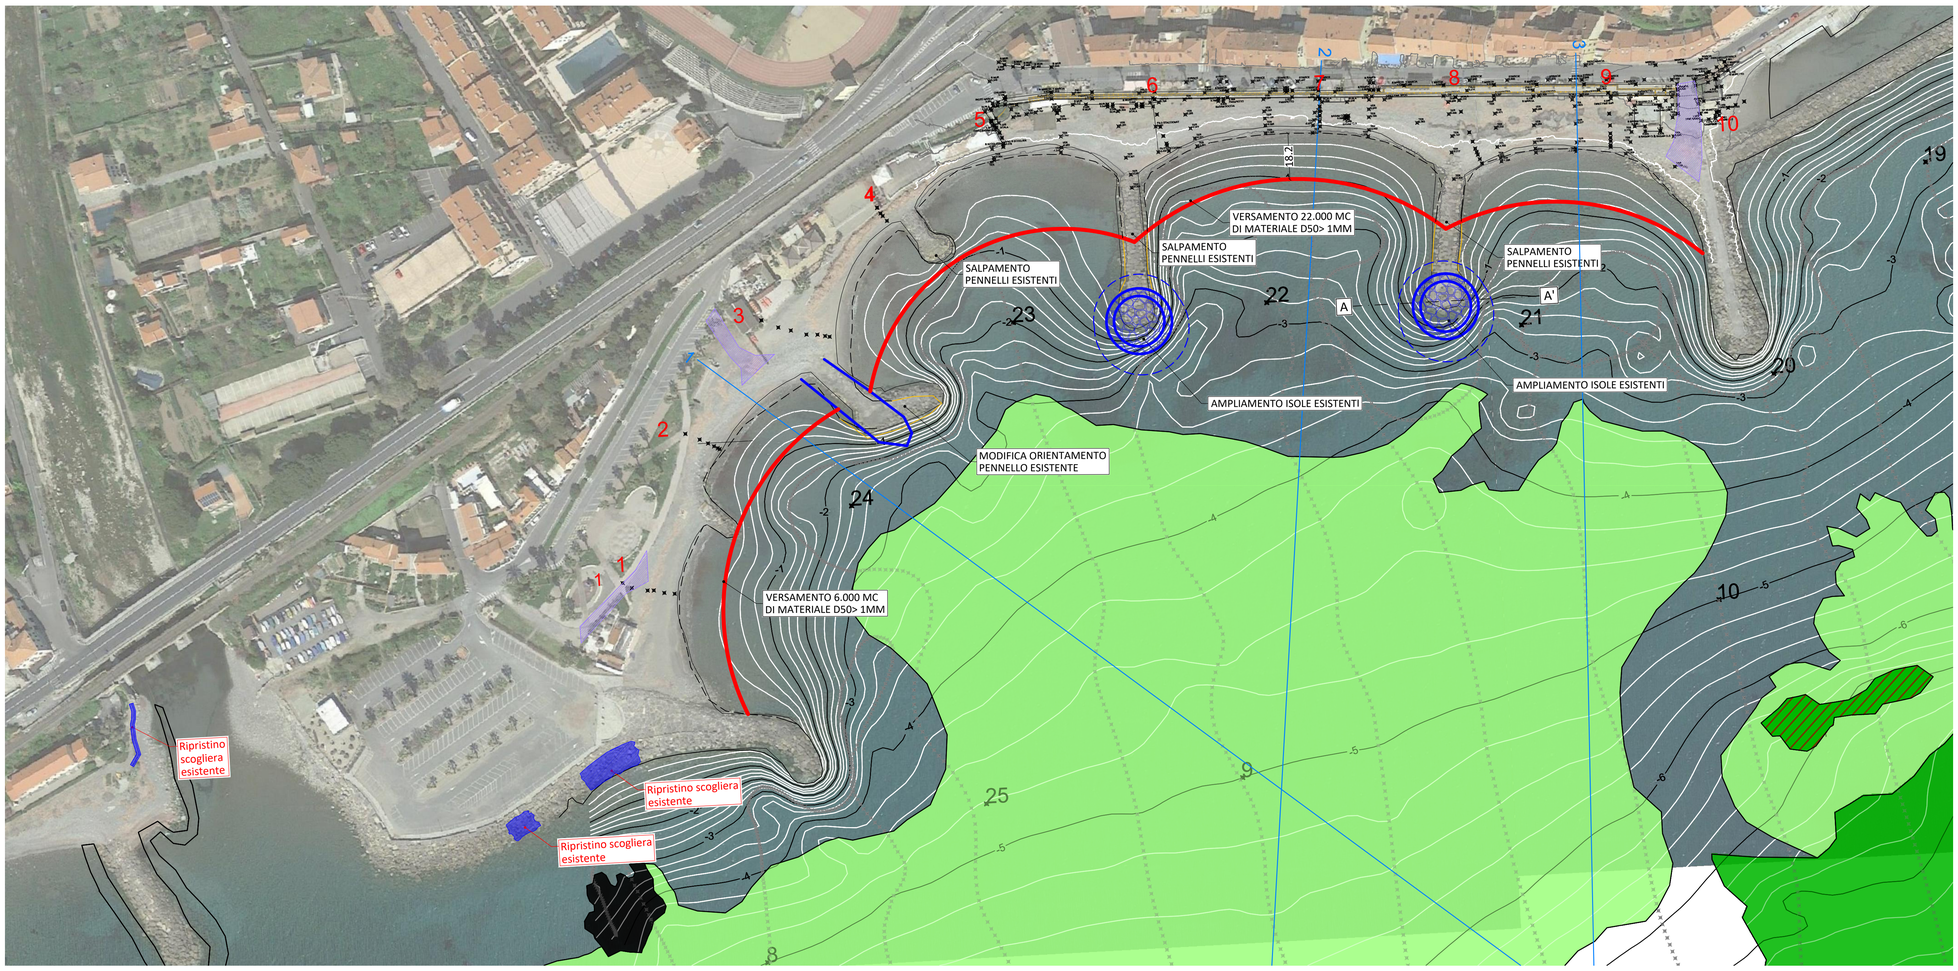

LEGENDA:

- CAPISALDI
- PUNTI BATTUTI SU SPIAGGIA
- RIPASCIMENTO IN PROGETTO
- OPERE IN PROGETTO
- SALPAMENTO PENNELLI ESISTENTI
- RIPRISTINO SCOGLIERE PARCHEGGIO
- RAMPE DI CANTIERE

ATLANTE HABITAT MARINI DELLA LIGURIA 2020

legenda

- FORMAZIONE MISTA DI CYMODOCEA NODOSA E CAULERPA TAXIFOGLIA
- PRATO DI CYMODOCEA NODOSA
- PRATO DI CYMODOCEA NODOSA SU MATTE MORTA, ANCHE PARZIALMENTE O TOTALMENTE INSABBIATA, CON POSSIBILI RADI CIUFFI DI POSIDONIA OCEANICA
- PRATERIA DI POSIDONIA OCEANICA (PREVALENTEMENTE SU MATTE)
- FORMAZIONI A MOSAICO DI POSIDONIA OCEANICA VIVA E MATTE MORTA



ECCEZIONALI EVENTI METEO OTTOBRE 2018 OCDPC 558 DEL 15 NOVEMBRE 2018 ANNUALITA' 2021
DCD 7/2021 SCOGLIERE BORGO PRINO RIPRISTINO, CONSOLIDAMENTI, RIMODELLAMENTI E SPOSTAMENTI
CUP D57H21001220001

Commitente:

CITTÀ DI IMPERIA

R.U.P. Ing. Marco Marvaldi
Viale Matteotti, 157
18100 - Imperia (IM)

Progettisti:

SERTEC ENGINEERING CONSULTING S.R.L
Strada Provinciale 222 n. 31 - Loranze (TO)
tel +39 01251970499
info.sertec@liquadrifoglio.to.it
www.sertec-engineering.com

Ing. Domenico GABRIELE
Ordine Ingegneri della Prov. di Torino n. 7261T
domenico.gabriele@liquadrifoglio.to.it

LD+SR architetti
vico delle vele 7/2 - 16128 Genova
tel 010 2462478 - fax 010 42031123
www.LDplusSR.it

Arch. Silvia Rizzo
Ordine Architetti P.P.C. della Prov. di Genova n°4712
rizzo@LDplusSR.it

Collaboratori esterni:

STUDIO TECNICO ASSOCIATO FERRI E GAZZANO
Via Dante 15/a
18017 Civezza (IM)
tel/fax 018392673
guido@ferrigazzano.it

Fase Progettuale	Archivio	Scala	Data
PROGETTO DEFINITIVO-ESECUTIVO	5385	VARIE	07/12/2022

Revisione	Data	Descrizione	Redatto	Verificato	Riesaminato
2	07/12/2022	PROGETTO DEFINITIVO - ESECUTIVO INTEGRAZIONE	F.T.-G.F	F.T.	D.G.
1	27/05/2022	PROGETTO DEFINITIVO - ESECUTIVO VAR	M.C.F.T.	F.T.	D.G.
0	30/03/2022	PROGETTO DEFINITIVO - ESECUTIVO	R.V.	F.T.	D.G.

TITOLO

OPERE A MARE
Planimetria di progetto e sezioni tipo

TAV N°

500