Firmato digitalmente da

Stefana Rossi


CN = Rossi Stefana
O = Ordine degli Ingegneri della Provincia di Imperia
C = IT

Firmato digitalmente da


Luca Tarantino

CN = Tarantino Luca
O = Ordine degli Ingegneri della Provincia di Imperia
C = IT

PLANIMETRIA DI RILIEVO (scala 1:200)

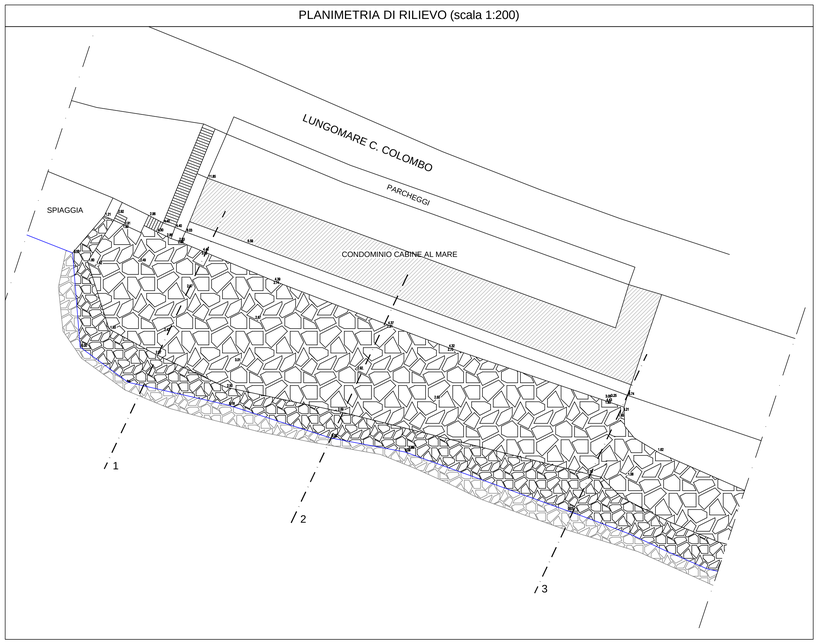

PLANIMETRIA DI PROGETTO (scala 1:200)

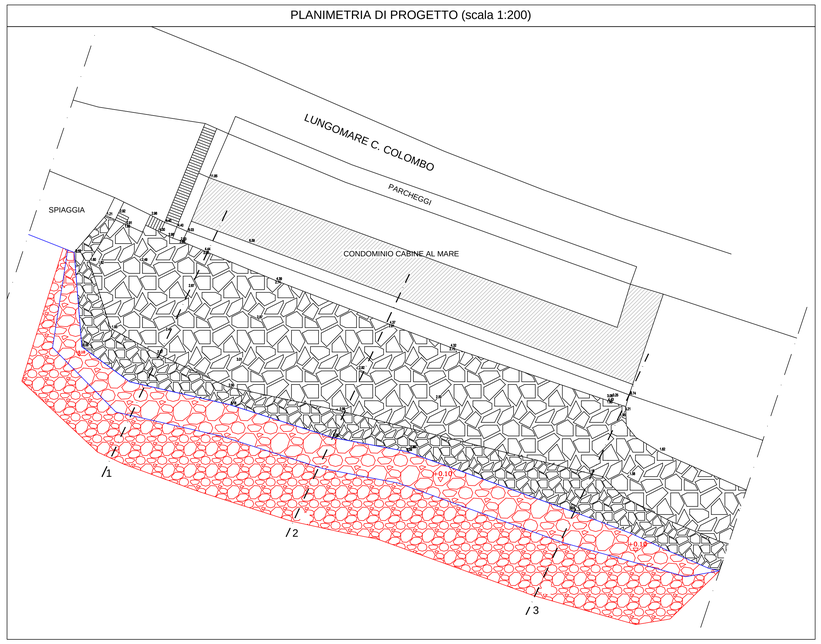


SOVRAPPOSIZIONE CATASTALE
COMUNE DI OSPEDALETTI F. 13 M.LI 586-1022-1174 (scala 1:500)




SEZIONI DI RILIEVO (scala 1:100)


SEZIONE 1

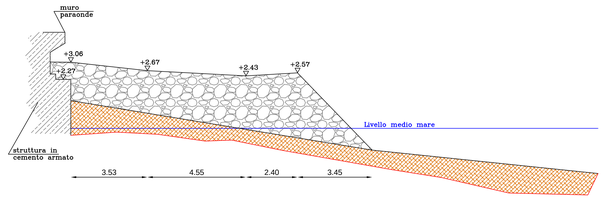

SEZIONE 2

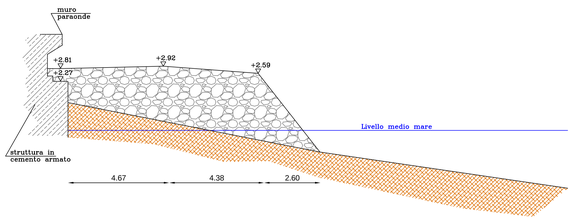


SEZIONE 3

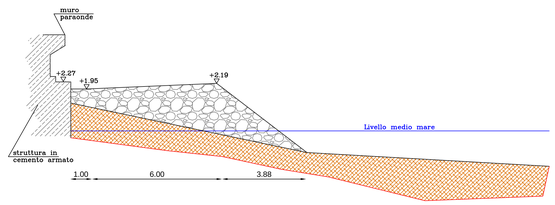


SEZIONI DI PROGETTO (scala 1:100)


SEZIONE 1

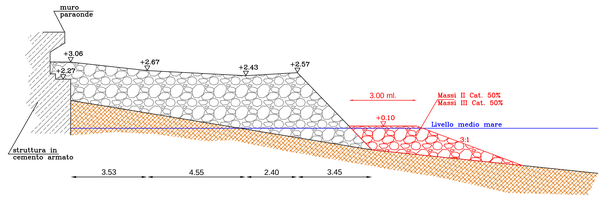

SEZIONE 2

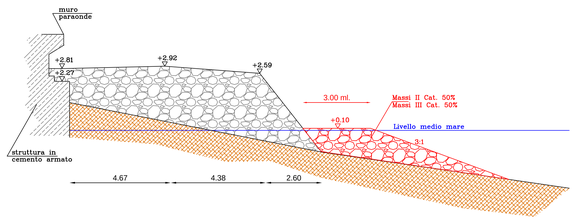

SEZIONE 3

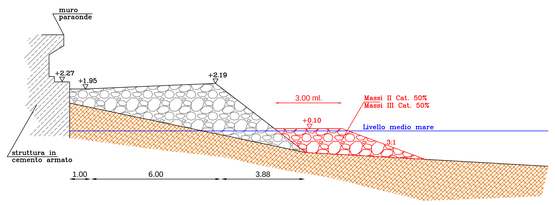

Studio Tecnico TRS
Via XX Settembre, 34 - 18038 Sanremo
Tel 0184 996661 - Fax 0184 996613
E-mail: info@studiotecnicotrs.it
PEC: stefana.rossi@ingpec.eu

COMUNE DI OSPEDALETTI

PROGETTO DEFINITIVO
DI AMPLIAMENTO OPERE DI PROTEZIONE A MARE POSTE NEL TRATTO DI LITORALE IN CONCESSIONE AL CONDOMINIO "CABINE AL MARE"

Numero tavola: 2

Titolo elaborato: Planimetria e sezioni di rilievo
Planimetria e sezioni di progetto

Tecnici

Dott. Ing. Stefana Rossi — Ordine degli Ingegneri della Provincia di Imperia — n. 1539

Dott. Ing. Luca Tarantino — Ordine degli Ingegneri della Provincia di Imperia — n. 679

Elaborazioni grafiche: Geom. Cristina ROSSI

Committente: Condominio Cabine al Mare - Ospedaletti

Spazio per annotazioni ente

CODICE FILE	CODICE ELAB.	REVISIONE	SCALA:
TAV. 02 - STATO ATTUALE PROGETTO.DWG	AUCSTVUXXOR	X	VARIA

REV	DESCRIZIONE	DATA
	Emissione	Aprile 2022
1		
2		